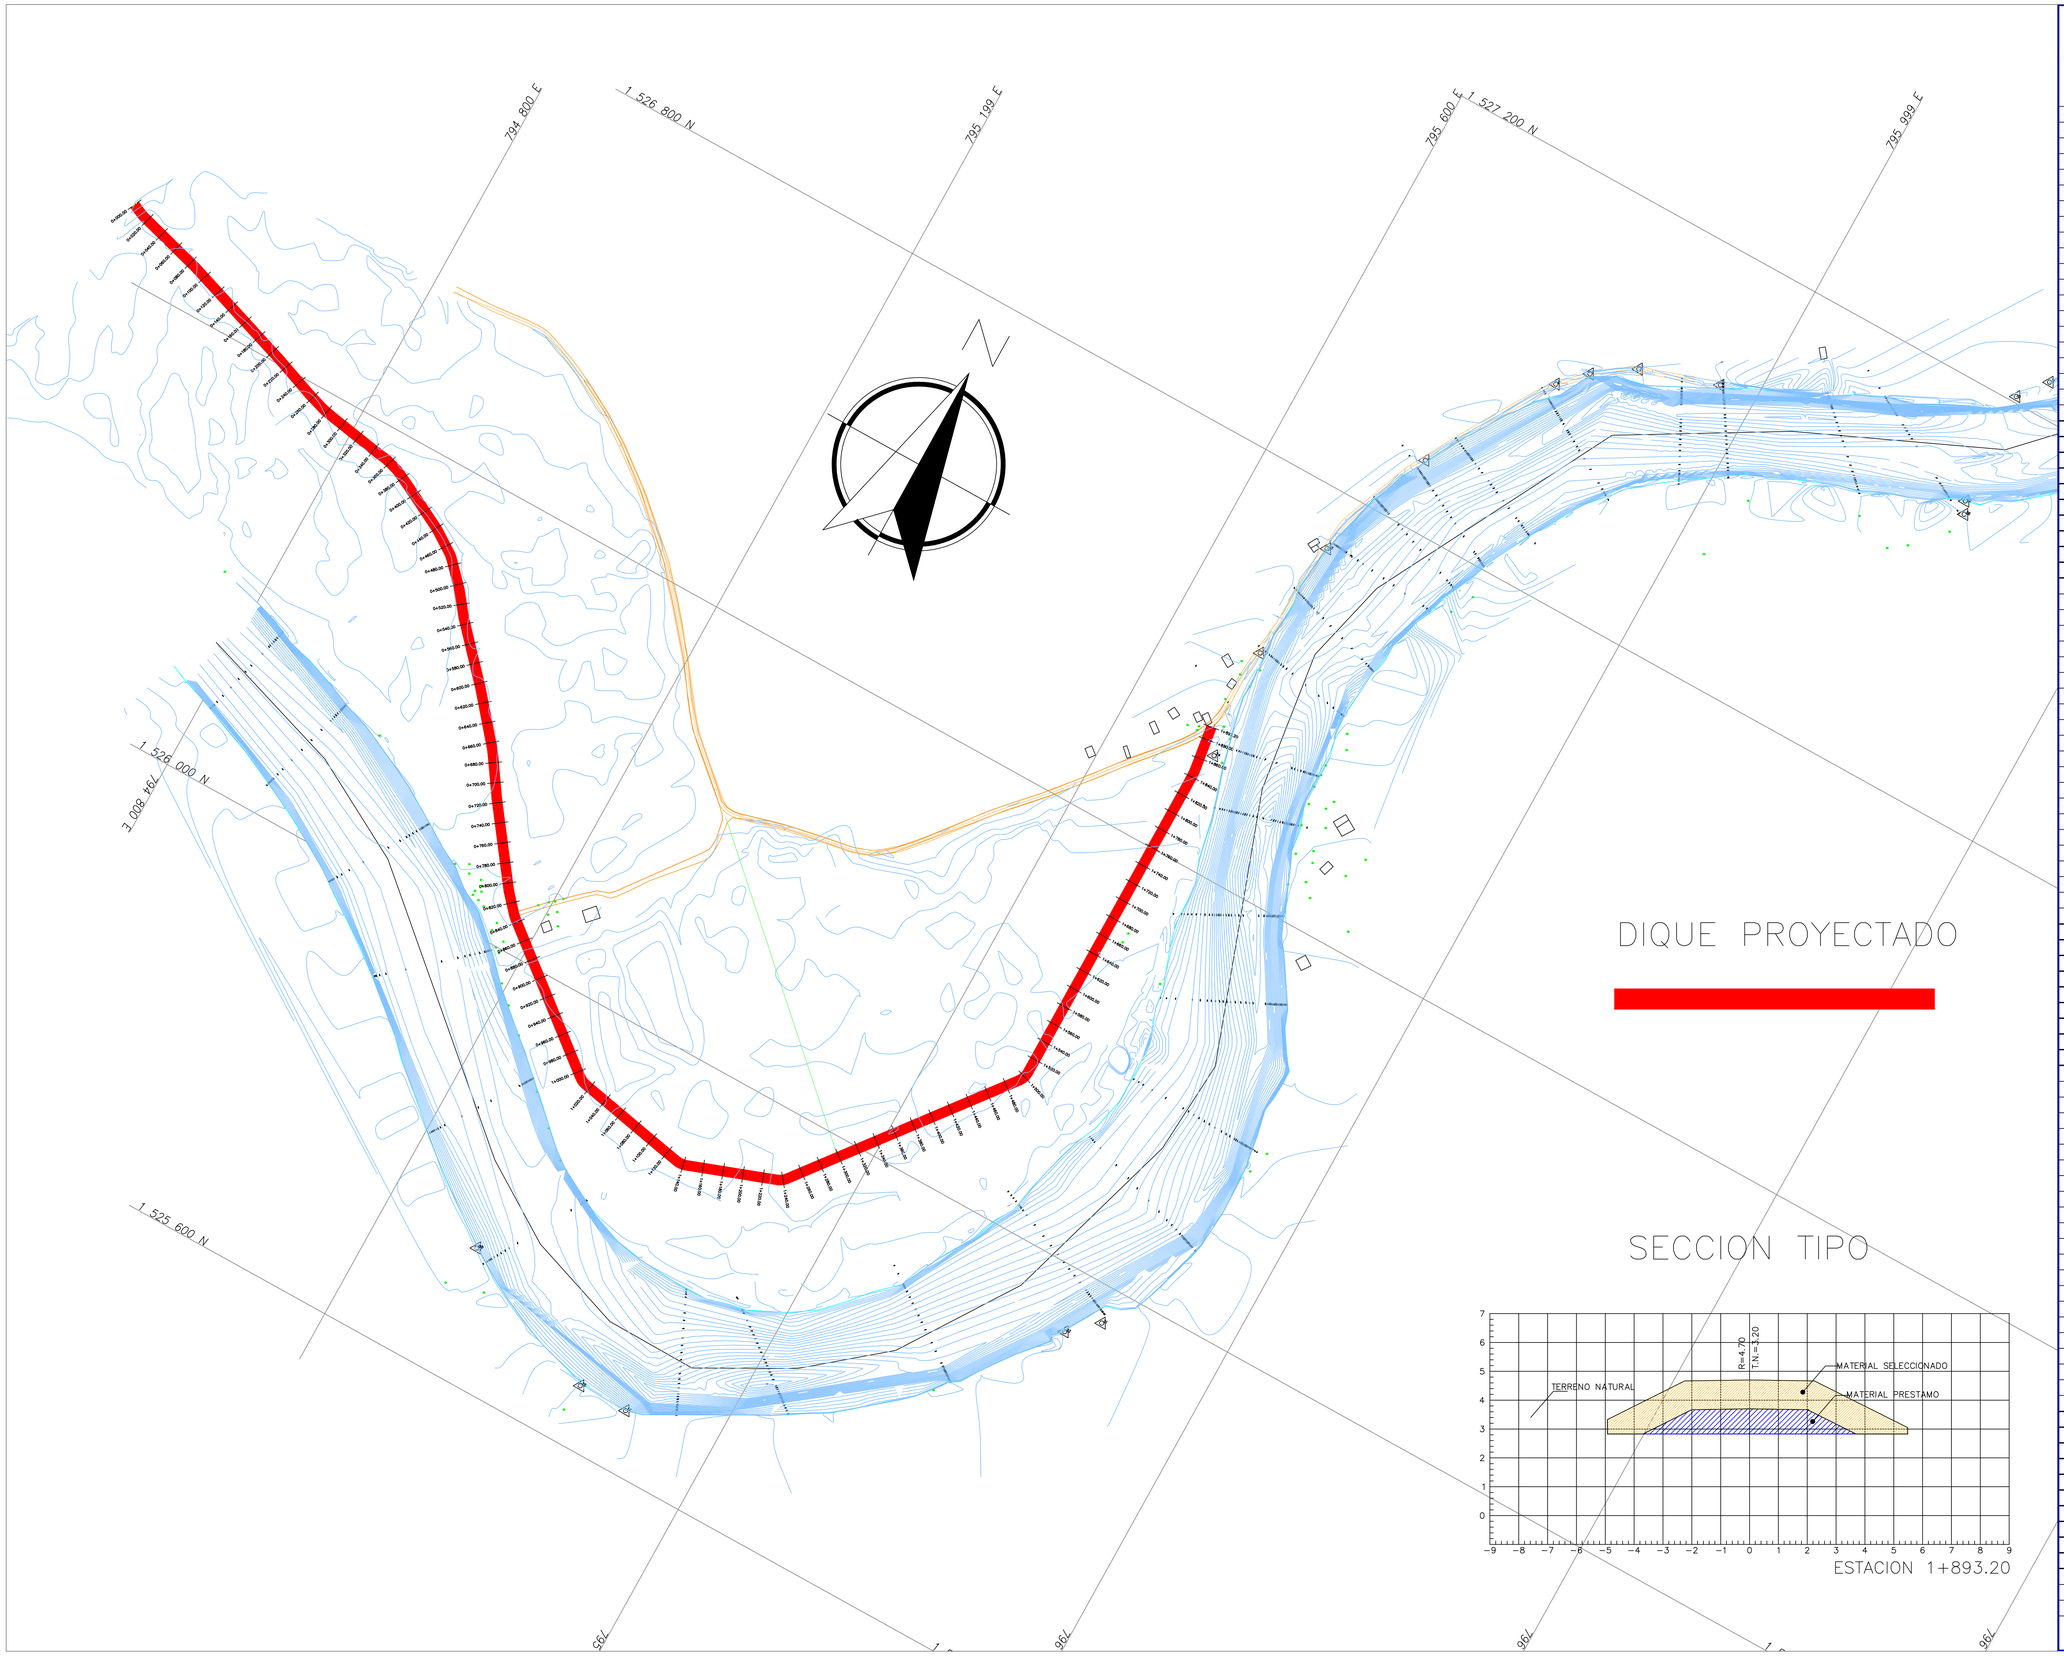


SECCION TIPO

ABSCISA	AREAS			VOLUMENES		
	EXCAVACION	RELLENO NUCLEO	MATERIAL SELECCIONADO	EXCAVACION	RELLENO NUCLEO	MATERIAL SELECCIONADO
0+000.00	2.17	0.00	6.97			
0+020.00	1.81	0.00	9.47	39.80	0.00	164.40
0+040.00	1.92	0.00	9.40	37.30	0.00	188.70
0+060.00	1.88	0.00	9.84	38.00	0.00	192.40
0+080.00	1.86	0.00	10.36	37.40	0.00	202.00
0+100.00	1.94	0.00	9.50	38.00	0.00	198.60
0+120.00	1.96	0.00	9.75	39.00	0.00	192.50
0+140.00	1.92	0.00	10.12	38.80	0.00	198.70
0+160.00	2.04	0.00	10.20	39.60	0.00	203.20
0+180.00	1.98	0.00	10.26	40.20	0.00	204.60
0+200.00	1.98	0.00	9.95	39.60	0.00	202.10
0+220.00	1.88	0.00	9.80	38.60	0.00	197.50
0+240.00	1.94	0.00	9.30	38.20	0.00	191.00
0+260.00	1.92	0.00	10.14	38.60	0.00	194.40
0+280.00	1.99	0.00	9.81	39.10	0.00	199.50
0+300.00	1.94	0.00	9.44	39.30	0.00	192.50
0+320.00	1.97	0.00	9.46	39.10	0.00	189.00
0+340.00	2.07	0.00	10.06	40.40	0.00	195.20
0+360.00	1.87	0.00	10.46	39.40	0.00	205.20
0+380.00	1.98	0.00	11.21	38.50	0.00	216.70
0+400.00	2.00	0.00	10.96	39.80	0.00	221.70
0+420.00	1.98	0.00	11.46	39.80	0.00	224.20
0+440.00	1.92	0.00	11.52	39.00	0.00	229.80
0+460.00	1.85	0.00	11.52	37.70	0.00	230.40
0+480.00	1.97	0.00	11.44	38.20	0.00	229.60
0+500.00	1.94	0.00	11.02	39.10	0.00	224.60
0+520.00	1.96	0.00	10.86	39.00	0.00	218.80
0+540.00	1.94	0.00	10.19	39.00	0.00	210.50
0+560.00	1.90	0.00	9.98	38.40	0.00	201.70
0+580.00	1.94	0.00	9.87	38.40	0.00	198.50
0+600.00	1.79	0.00	10.26	37.30	0.00	201.30
0+620.00	1.91	0.00	10.56	37.00	0.00	208.20
0+640.00	1.95	0.00	10.40	38.60	0.00	209.60
0+660.00	1.92	0.00	10.46	38.70	0.00	208.60
0+680.00	1.98	0.00	10.46	39.00	0.00	209.20
0+700.00	1.98	0.00	9.95	39.60	0.00	204.10
0+720.00	1.92	0.00	9.47	39.00	0.00	194.20
0+740.00	1.94	0.00	9.41	38.60	0.00	188.80
0+760.00	1.95	0.00	9.29	38.90	0.00	187.00
0+780.00	1.97	0.00	8.96	39.20	0.00	182.50
0+800.00	1.94	0.00	8.62	39.10	0.00	175.80
0+820.00	1.85	0.00	9.34	37.90	0.00	179.60
0+840.00	2.00	0.00	8.32	38.50	0.00	176.60
0+860.00	1.94	0.00	7.40	39.40	0.00	157.20
0+880.00	5.75	8.59	11.80	76.90	85.90	192.00
0+900.00	7.06	11.07	12.66	128.10	196.60	244.60
0+920.00	7.18	10.75	12.51	142.40	218.20	251.70
0+940.00	6.84	9.92	12.21	140.20	206.70	247.20
0+960.00	6.52	8.84	11.74	133.60	187.60	239.50
0+980.00	6.29	8.80	11.78	128.10	176.40	235.20
1+000.00	6.54	9.34	12.00	128.30	181.40	237.80
1+020.00	7.40	11.02	12.62	139.40	203.60	246.20
1+040.00	4.34	8.25	11.71	117.40	192.70	243.30
1+060.00	6.40	10.25	12.51	107.40	185.00	242.20
1+080.00	6.87	10.75	12.66	132.70	210.00	251.70
1+100.00	6.99	11.24	12.84	138.60	219.90	255.00
1+120.00	6.94	11.40	12.96	139.30	226.40	258.00
1+140.00	6.60	11.10	12.86	135.40	225.00	258.20
1+160.00	6.70	11.80	13.16	133.00	229.00	260.20
1+180.00	7.00	12.20	13.24	137.00	240.00	264.00
1+200.00	5.96	8.75	11.81	129.60	209.50	250.50
1+220.00	5.92	8.95	11.94	118.80	177.00	237.50
1+240.00	6.04	9.89	12.40	119.60	188.40	243.40
1+260.00	6.26	10.41	12.62	123.00	203.00	250.20
1+280.00	6.60	11.90	13.26	128.60	223.10	258.80
1+300.00	6.40	11.40	13.06	130.00	233.00	263.20
1+320.00	6.40	10.60	12.78	128.00	220.00	258.40
1+340.00	7.00	8.75	10.36	134.00	193.50	231.40
1+360.00	6.20	9.75	12.36	132.00	185.00	227.20
1+380.00	6.20	12.48	13.56	124.00	222.30	259.20
1+400.00	7.05	14.95	14.49	132.50	274.30	280.50
1+420.00	8.10	16.56	14.90	151.50	315.10	293.90
1+440.00	9.30	18.25	15.36	174.00	348.10	302.60
1+460.00	9.48	18.11	15.28	187.80	363.60	306.40
1+480.00	8.70	16.05	14.56	181.80	341.60	298.40
1+500.00	8.60	14.29	13.96	173.00	303.40	285.20
1+520.00	7.57	14.76	14.22	161.70	290.50	281.80
1+540.00	6.50	9.65	12.20	140.70	244.10	264.20
1+560.00	5.48	10.56	12.76	119.80	202.10	249.60
1+580.00	5.92	12.75	13.60	114.00	233.10	263.60
1+600.00	7.22	14.04	14.07	131.40	267.90	276.70
1+620.00	7.00	13.94	14.07	142.20	279.80	281.40
1+640.00	7.86	14.64	14.26	148.60	285.80	283.30
1+660.00	7.40	15.33	14.56	152.60	299.70	288.20
1+680.00	7.56	15.85	14.81	149.60	311.80	293.70
1+700.00	7.06	15.40	14.67	146.20	312.50	294.80
1+720.00	7.80	16.00	14.80	148.60	314.00	294.70
1+740.00	7.27	15.29	14.60	150.70	312.90	294.00
1+760.00	6.00	12.90	13.76	132.70	281.90	283.60
1+780.00	5.50	10.45	12.76	115.00	233.50	265.20
1+800.00	5.48	10.20	12.62	109.80	206.50	253.80
1+820.00	5.40	9.90	12.51	108.80	201.00	251.30
1+840.00	6.90	12.80	12.51	123.00	227.00	250.20
1+860.00	5.49	6.80	10.92	123.90	196.00	234.30
1+880.00	4.10	7.35	11.36	95.90	141.50	222.80
1+890.00	3.75	4.85	9.94	39.25	61.00	106.50
TOTALES				**8548.55**	**12087.90**	**22008.00**

MUNICIPIO DE SAN BERNARDO DEL VIENTO
SECRETARIA DE PLANEACIÓN MUNICIPAL
DEPARTAMENTO DE CÓRDOBA

RECUPERACIÓN AMBIENTAL Y PAISAJÍSTICA DE LA CUENCA DEL RIO SINÚ, Y OBRAS PARA LA MITIGACIÓN DE INUNDACIONES Y CONTROL DE PROCESOS EROSIVOS, EN EL DEPARTAMENTO DE CÓRDOBA.

Consultor: SECRETARIA DE PLANEACIÓN MUNICIPAL

Contiene: DISEÑO DIQUE

Escala: 1_2500

Observaciones:

Profesional Responsable: XXXXX
Secretario de Planeación Municipal

Visto Bueno:

Diseño: JORGE ENRIQUE NIEVES MEJIA
0820230971 ATL
Matricula Profesional

Fecha: DICIEMBRE 2020

Plano: **D-01**

DE 05