
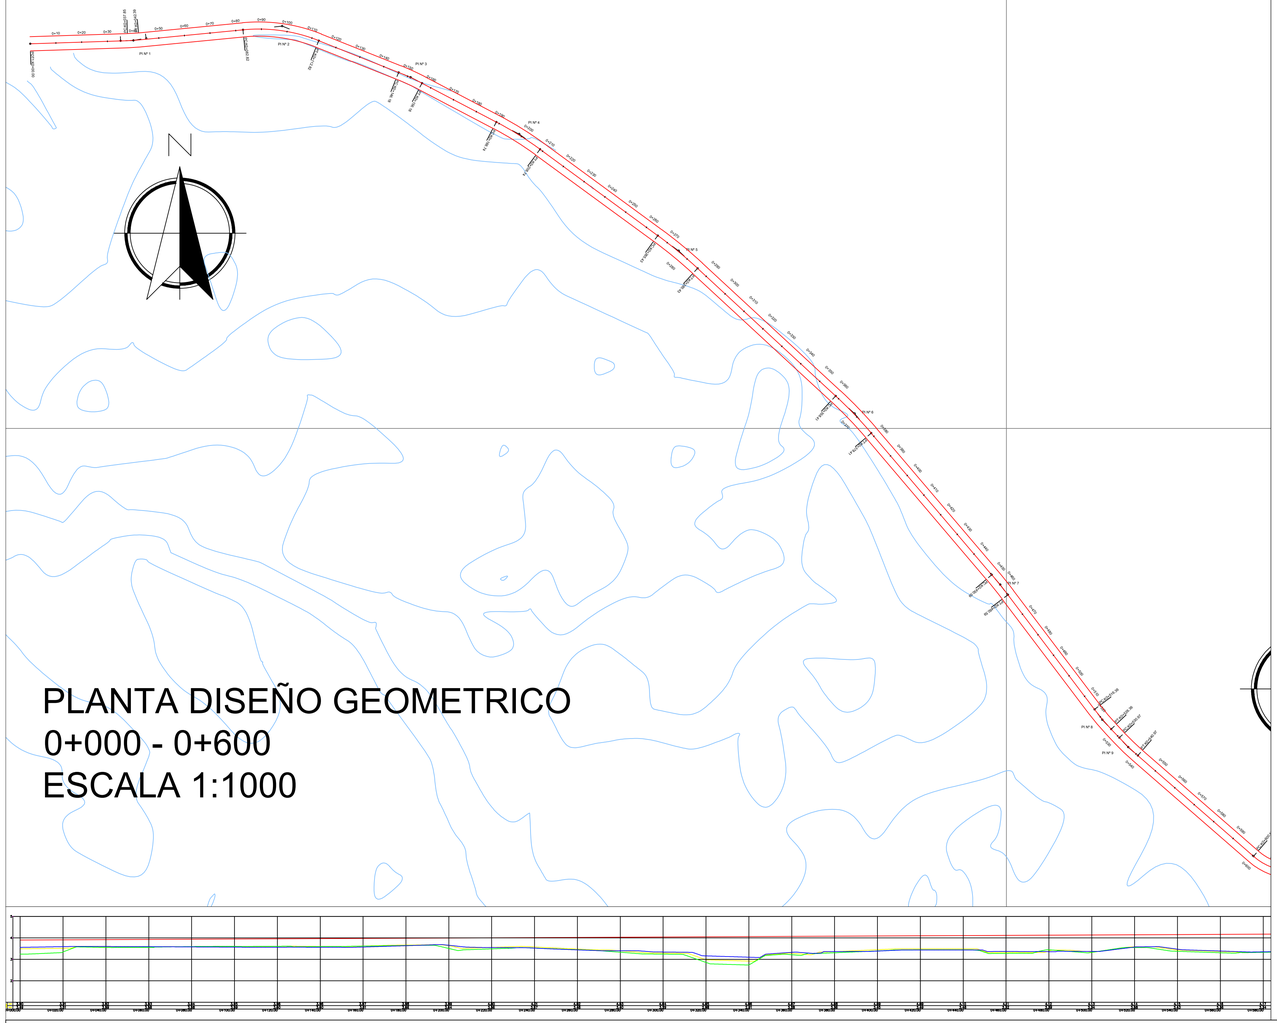


PLANTA DISEÑO GEOMETRICO
0+000 - 0+600
ESCALA 1:1000

SECCIONES TRASNVERSALES
0+000 - 0+600
ESCALA 1:150

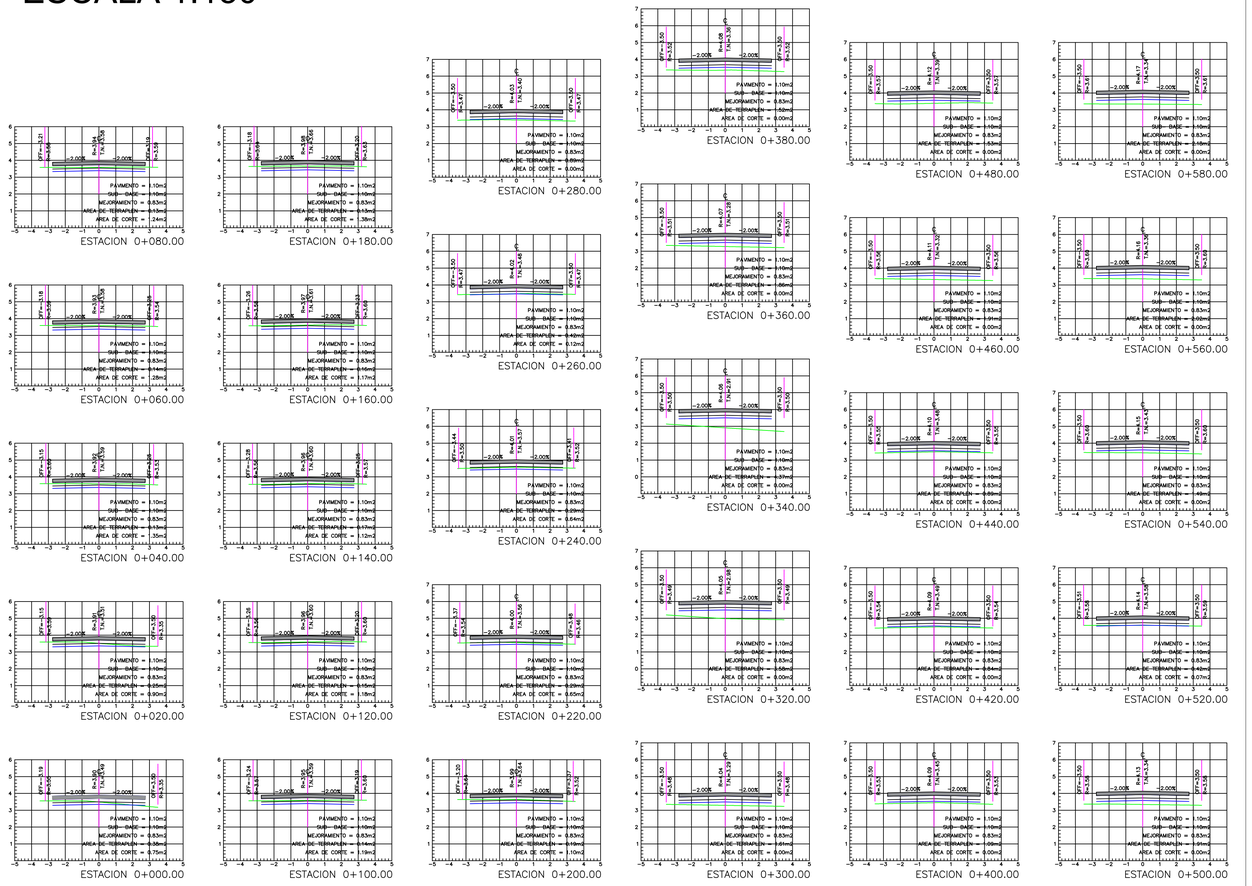

ELEMENTOS ALINEAMIENTO HORIZONTAL EJE 1

PUNTO	NORTE	ESTE	AZIMUT	DISTANCIA	DEFLEXIÓN	RADIO	GRADO	LONGITUD	TANGENTE	EXTERNA	CUERDA	PC	PT
POT1	1526549.311	794821.015											K0+00.00
PI 1	1526550.591	794861.118	88d10'20"	40.124	8d8'45" I	70.34	4d4'23"	10.00	5.01	0.18	4.999	K0+035.12	K0+045.12
PI 2	1526556.176	794918.835	84d28'24"	57.986	27d15'30" D	63.06	4d32'35"	30.00	15.29	1.83	4.999	K0+085.55	K0+115.55
PI 3	1526536.310	794968.675	111d43'54"	53.654	5d51'28" D	97.81	2d55'44"	10.00	5.00	0.13	4.999	K0+148.91	K0+158.91
PI 4	1526514.271	795010.850	117d35'22"	47.586	8d37'55" D	132.75	2d9'29"	20.00	10.02	0.38	5.000	K0+191.47	K0+211.47
PI 5	1526468.937	795072.743	126d13'17"	76.719	6d31'48" D	175.48	1d37'57"	20.00	10.01	0.29	5.000	K0+268.16	K0+288.16
PI 6	1526405.807	795141.034	132d45'5"	93.000	6d51'16" D	167.18	1d42'49"	20.00	10.01	0.30	5.000	K0+361.14	K0+381.14
PI 7	1526339.396	795197.542	139d36'20"	87.199	3d15'31" D	175.83	1d37'45"	10.00	5.00	0.07	5.000	K0+453.33	K0+463.33
PI 8	1526286.960	795237.250	142d51'52"	65.774	6d4'34" I	94.30	3d2'17"	10.00	5.00	0.13	4.999	K0+519.10	K0+529.10
PI 9	1526276.307	795247.259	136d47'18"	14.618	5d45'40" I	99.45	2d52'50"	10.00	5.00	0.13	4.999	K0+533.71	K0+543.71
PI 10	1526225.515	795305.631	131d1'38"	77.376	56d18'19" I	24.00	11d56'12"	23.59	12.84	3.22	4.991	K0+603.24	K0+626.82
			74d43'19"	64.786									

MUNICIPIO DE SAN BERNARDO DEL VIENTO
SECRETARIA DE PLANEACIÓN MUNICIPAL
DEPARTAMENTO DE CÓRDOBA

RECUPERACIÓN AMBIENTAL Y PAISAJÍSTICA DE LA CUENCA DEL RIO SINÚ, Y OBRAS PARA LA MITIGACIÓN DE INUNDACIONES Y CONTROL DE PROCESOS EROSIVOS, EN EL DEPARTAMENTO DE CÓRDOBA.

Consultor: SECRETARIA DE PLANEACIÓN MUNICIPAL

Contiene: DISEÑO GEOMETRICO

Escala: INDICADA

Observaciones:

Profesional Responsable: XXXXX
Secretario de Planeación Municipal


Visto Bueno:

Diseño: JORGE ENRIQUE NIEVES MEJIA
0820230971 ATL
Matrícula Profesional


Fecha: DICIEMBRE 2020

Plano: **DG-01**
DE 02

PLANTA DISEÑO GEOMETRICO
0+600 - 1+290
ESCALA 1:1000

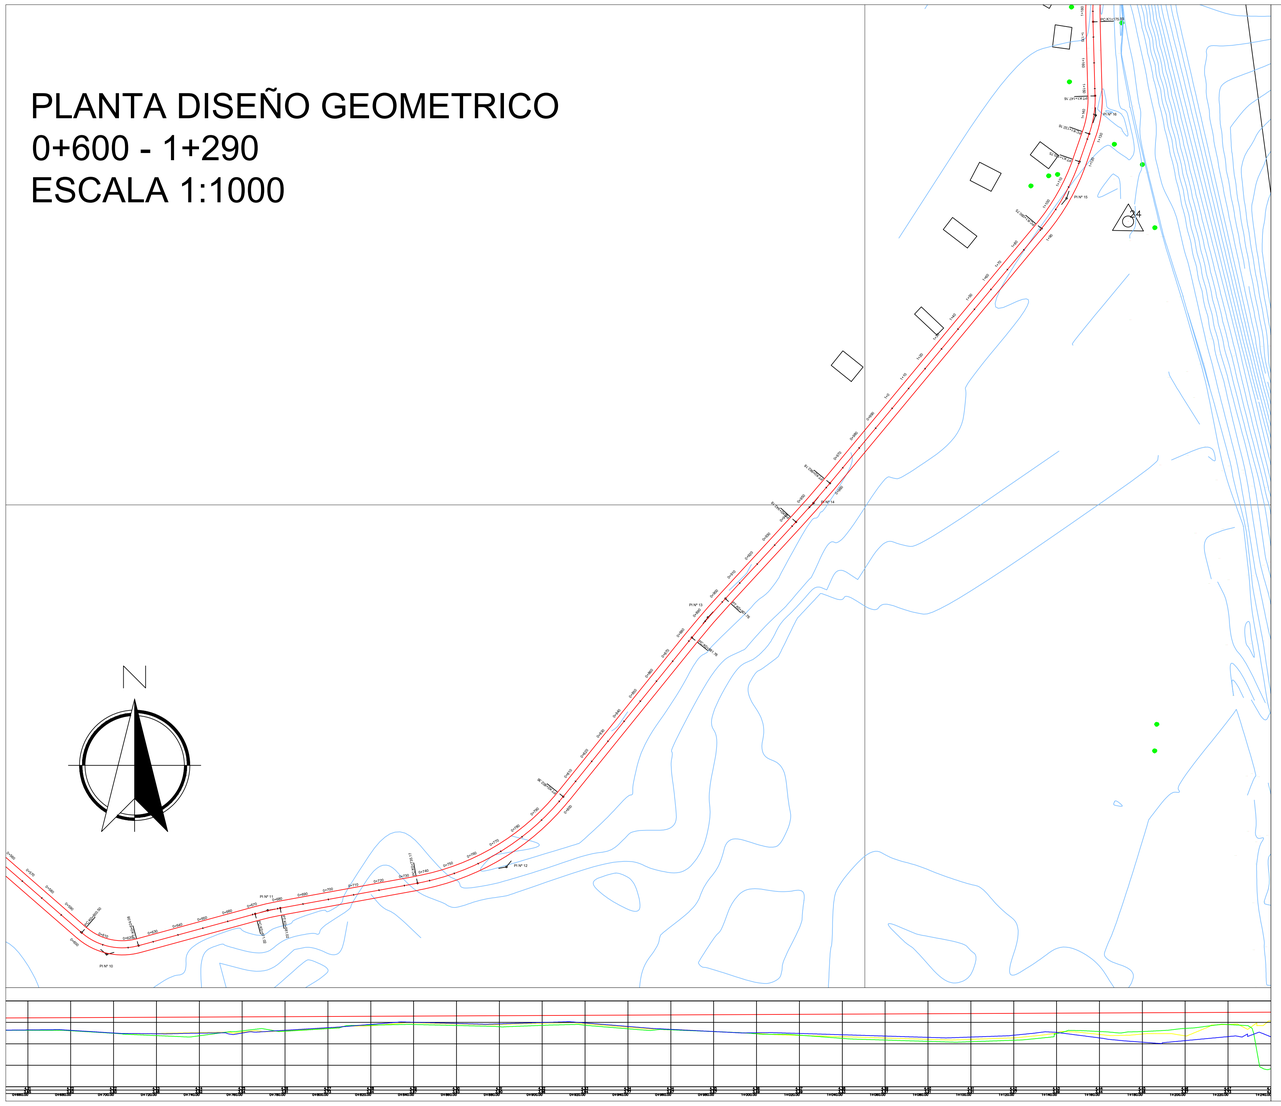

SECCIONES TRANSVERSALES
0+600 - 1+290
ESCALA 1:1000

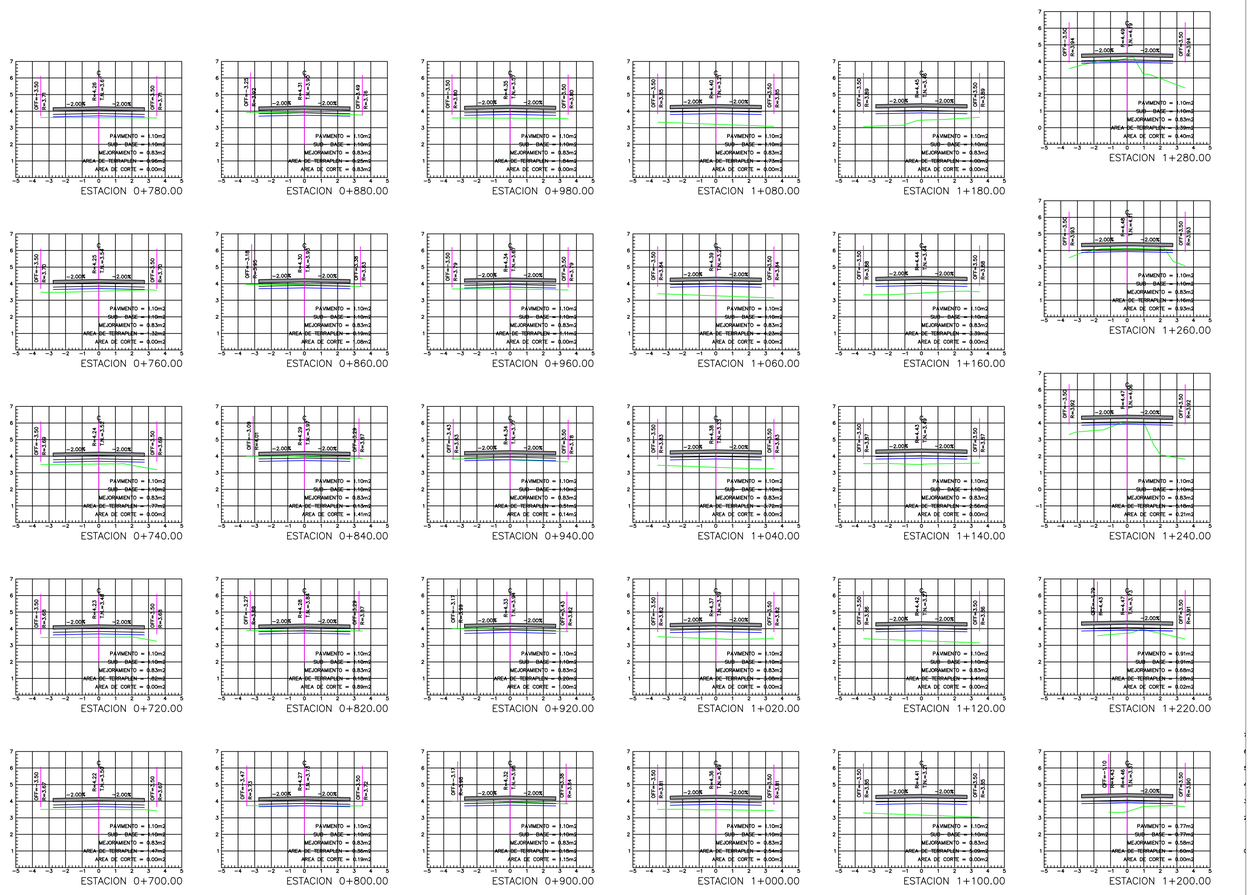

PI 11	1526242.587	795368.128							
PI 12	1526259.468	795460.838	79d40'49"	94.234	4d57'30" D	115.55	2d28'45"	10.00	5.00	0.11	5.000	K0+673.76	K0+683.76
PI 13	1526356.297	795539.086	38d56'32"	124.493	40d44'17" I	94.50	3d1'53"	67.19	35.09	6.30	4.999	K0+737.91	K0+805.10
PI 14	1526400.709	795580.050	42d41'13"	60.420	3d44'41" D	306.01	0d56'10"	20.00	10.00	0.16	5.000	K0+884.50	K0+904.50
PI 15	1526518.948	795678.308	39d43'37"	153.737	2d57'36" I	387.13	0d44'24"	20.00	10.00	0.13	5.000	K0+944.91	K0+964.91
PI 16	1526551.178	795689.594	19d17'54"	34.149	20d25'43" I	84.14	3d24'17"	30.00	15.16	1.35	4.999	K1+093.48	K1+123.48
PI 17	1526597.536	795688.300	358d24'4"	46.375	20d53'49" I	41.13	6d57'56"	15.00	7.58	0.69	4.997	K1+134.88	K1+149.88
PI 18	1526656.488	795695.509	6d58'18"	59.392	8d34'13" D	133.71	2d8'33"	20.00	10.02	0.37	5.000	K1+178.65	K1+198.65
PF1	1526706.030	795695.997	0d33'52"	49.544	6d24'26" I	89.42	3d12'13"	10.00	5.01	0.14	4.999	K1+243.02	K1+253.02
													K1+297.56

MUNICIPIO DE SAN BERNARDO DEL VIENTO
SECRETARIA DE PLANEACIÓN MUNICIPAL
DEPARTAMENTO DE CÓRDOBA

RECUPERACIÓN AMBIENTAL Y PAISAJÍSTICA DE LA CUENCA DEL RIO SINÚ, Y OBRAS PARA LA MITIGACIÓN DE INUNDACIONES Y CONTROL DE PROCESOS EROSIVOS, EN EL DEPARTAMENTO DE CÓRDOBA.

Consultor:
SECRETARIA DE PLANEACIÓN MUNICIPAL

Contiene:
DISEÑO GEOMETRICO

Escala:
INDICADA

Observaciones:

Profesional Responsable:
XXXXX
Secretario de Planeación Municipal

Visto Bueno:

Diseño:
JORGE ENRIQUE NIEVES MEJIA
0820230971 ATL
Matricula Profesional

Fecha:
DICIEMBRE 2020

Plano:
DG-02
DE 02