




TIPOS DE UNIONES

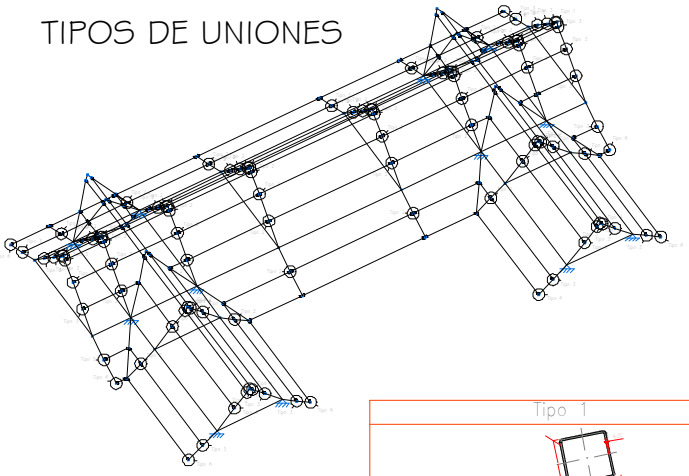


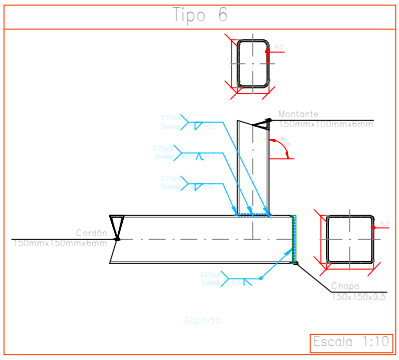


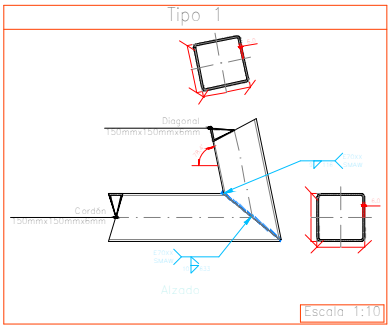


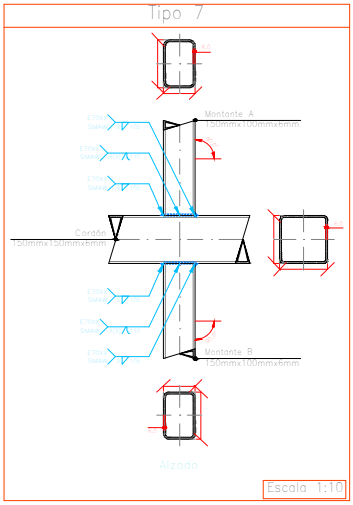

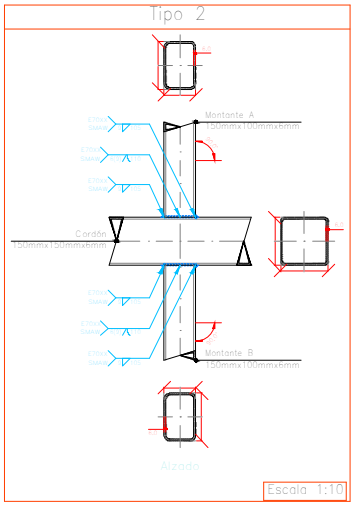

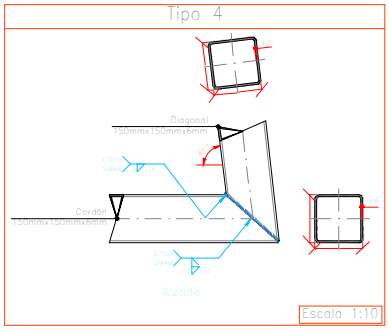

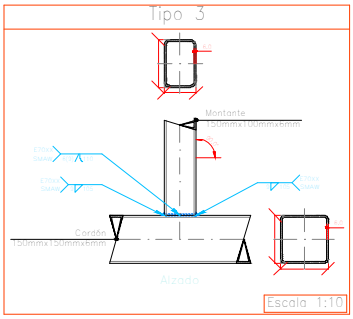

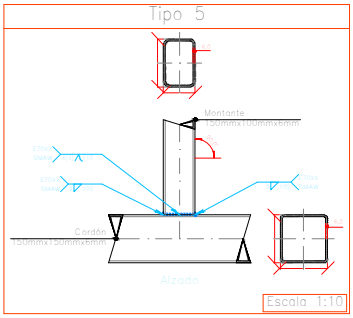

Nº de Plancha: 5 / 6

Contiene: DISEÑO ESTRUCTURAL CUBIERTA DEL RESTAURANTE

Escala: 1/75

Dibujo: F. O. C. A.

Diseño Estructural: FREDY OMAR CARABALLO ALVAREZ
Ingeniero Civil
Especialista en Análisis y Diseño de Estructuras
Mat. 23/202-23571 Cundinamarca

Localización: MUNICIPIO DE SAN BERNARDO DEPARTAMENTO DE CORDOBA

Proyecto: DISEÑO ESTRUCTURAL DEL RESTAURANTE

MUNICIPIO DE SAN BERNARDO
DEPARTAMENTO DE CORDOBA