Popayán, 2021-06-15 Radicación:20211910156393

Doctor:
OMAR JESUS CANTILLO PERDOMO
Secretario de Tránsito y Transporte
Municipio de Popayán

Asunto: Respuesta a solicitud radicada bajo el N° 20211500146743 del 8 de junio de 2021

Cordial Saludo

En atención al asunto de la referencia, me permito informarle que su solicitud de viabilidad técnica para la instalación de un bici parqueadero al interior del Parque Buenito Juárez, el cual se identifica con el código predial 010301840001000 es considerado por parte de esta Secretaria como: **VIABLE** según las especificaciones aportadas, el cual se proyectaría en la esquina Noreste (sobre la calle 8 con carrera 11) en mediaciones al **C.A.I.** (Centro de Atención Inmediata), dicho mobiliario tiene una superficie de 4.20 de largo por 2.53 metros de ancho.
Sin embargo, es importante aclarar que dentro de su competencia como administrador de los bienes del municipio será la Secretaría General la encargada de emitir el concepto o autorización pertinente para su instalación.

Atentamente,

ORIGINAL FIRMADO
JIMENA VELASCO CHAVES
Secretaria de Planeación Municipal.

Proyecto: Gabriel Erazo – profesional universitario
Reviso: Angélica Amórtegui – Apoyo administrativo
Anexo:
Archivado en: interno

*20211500146743

Popayán, 08/06/2021

Radicación:20211500146743

Doctora
JIMENA VELASCO CHAVES
Secretaria de Planeación
Municipio de Popayán

Referencia: Solicitud de viabilidad técnica instalación de bici parqueadero en el parque Benito Juárez.

Cordial Saludo,

Con el propósito de avanzar en el proceso de desarrollo del proyecto de Movilidad De Ciclorutas para el municipio de Popayán, se hace necesario, que se le de viabilidad técnica a la secretaria de Transito y Transportes de Popayán para instalar un bici parqueadero en el predio designado como espacio público en el PARQUE BENITO JUÁREZ identificado como propiedad del Municipio y su Administración, con identificación predial 19001010301840001000 con un área de 5791 m².


Adjunto se remite el plano donde se puede identificar con exactitud la porción de lote que se desea intervenir para la instalación del bici parqueadero.

Atentamente,

OMAR JESÚS CANTILLO PERDOMO
Secretario de Tránsito y Transporte.

Proyectó: Hernán Varona – Contratista STT
Revisó y ajustó: Diana Marcela Legarda – Contratista STT
Revisó y Aprobó Omar Jesús Cantillo Perdomo – Secretario De Transito
Fecha: Junio 8 del 2021

Escaneado con CamS

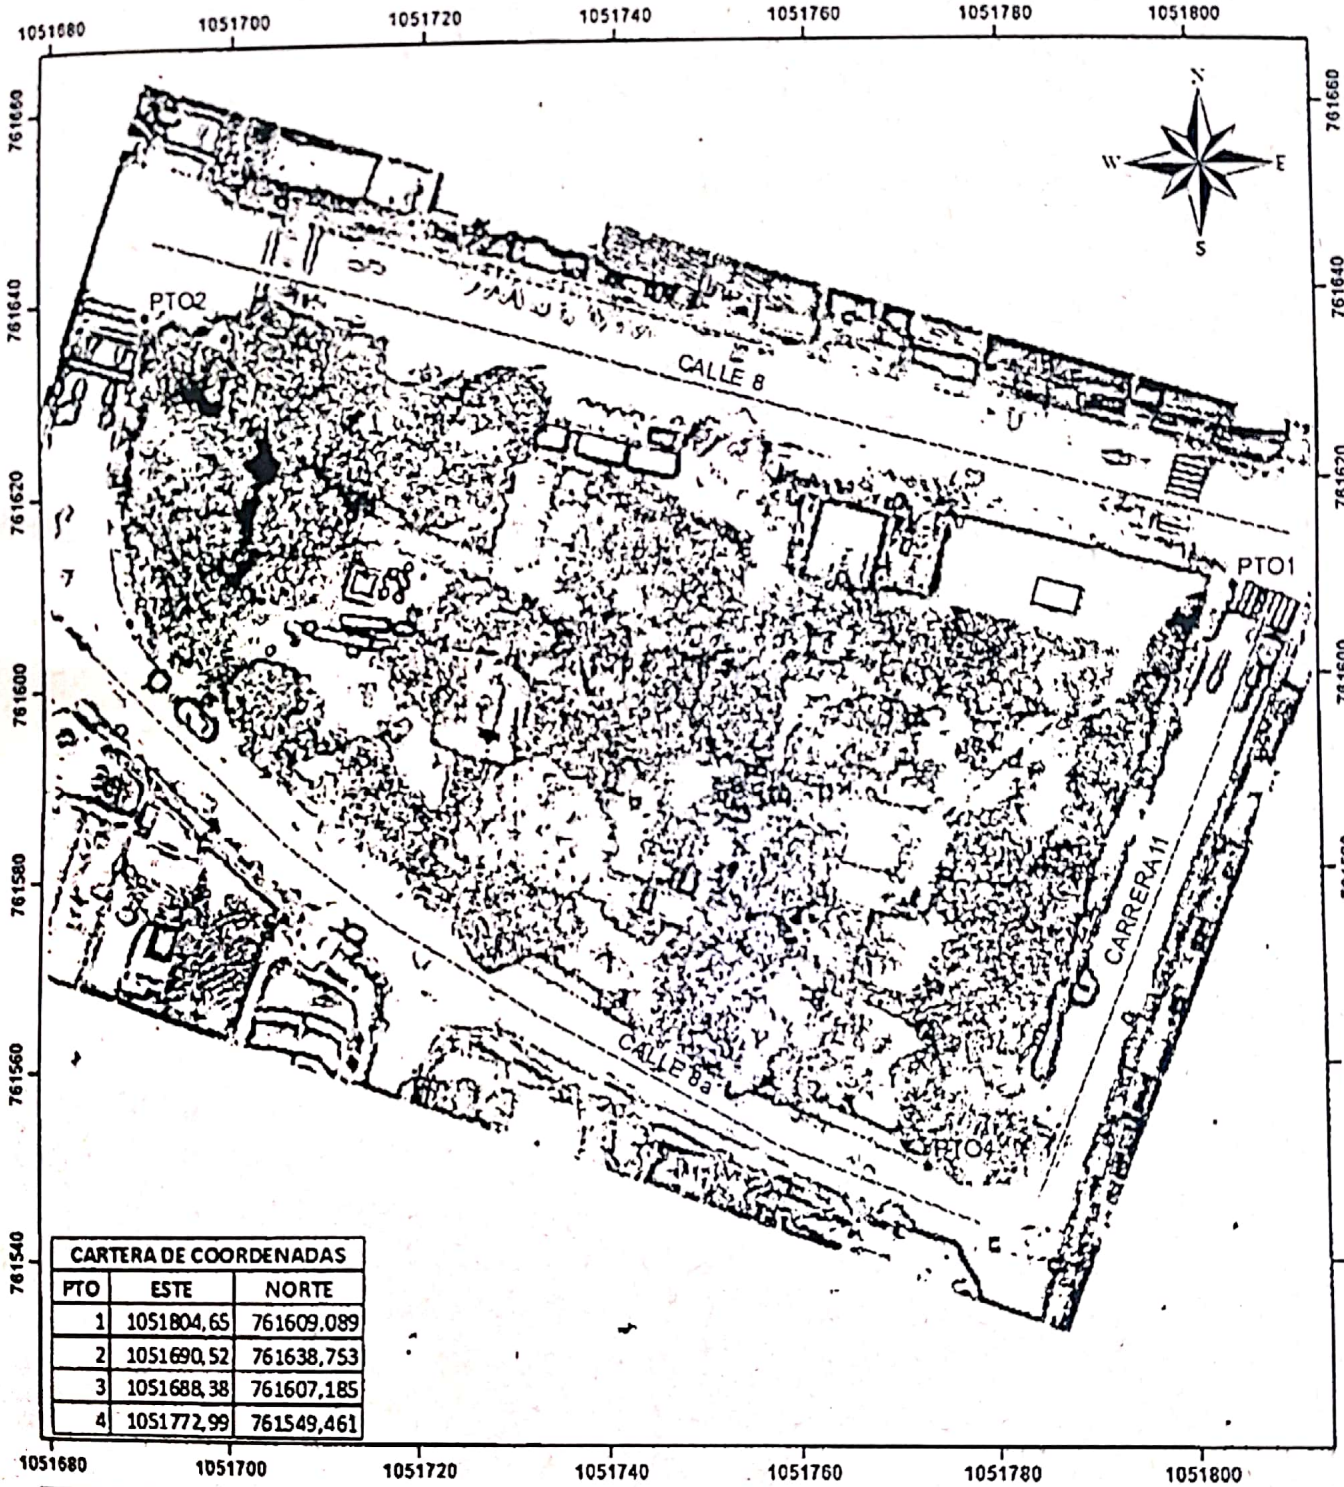

CARTERA DE COORDENADAS		
PTO	ESTE	NORTE
1	1051804,65	761609,089
2	1051690,52	761638,753
3	1051688,38	761607,185
4	1051772,99	761549,461


CONVENCIONES

- PTO
- VÍAS
- BICIESTACIÓN
- PLACAS CTO

DEPARTAMENTO DEL CAUCA
MUNICIPIO DE POPAYÁN
BARRIO LAS AMERICAS
PARQUE BENITO JUARES


Creo en POPAYÁN

SISTEMA DE COORDENADAS
MAGNA COLOMBIA OESTE
ESCALA
1:700
FECHA:
MAYO 2021

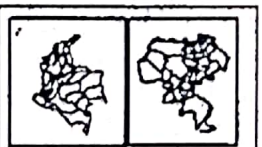

FUENTE: PRESENTE PROYECTO
POR: MIGUEL ANGEL NAVIA A
TP# (2020) 1467

Escaneado con CamS

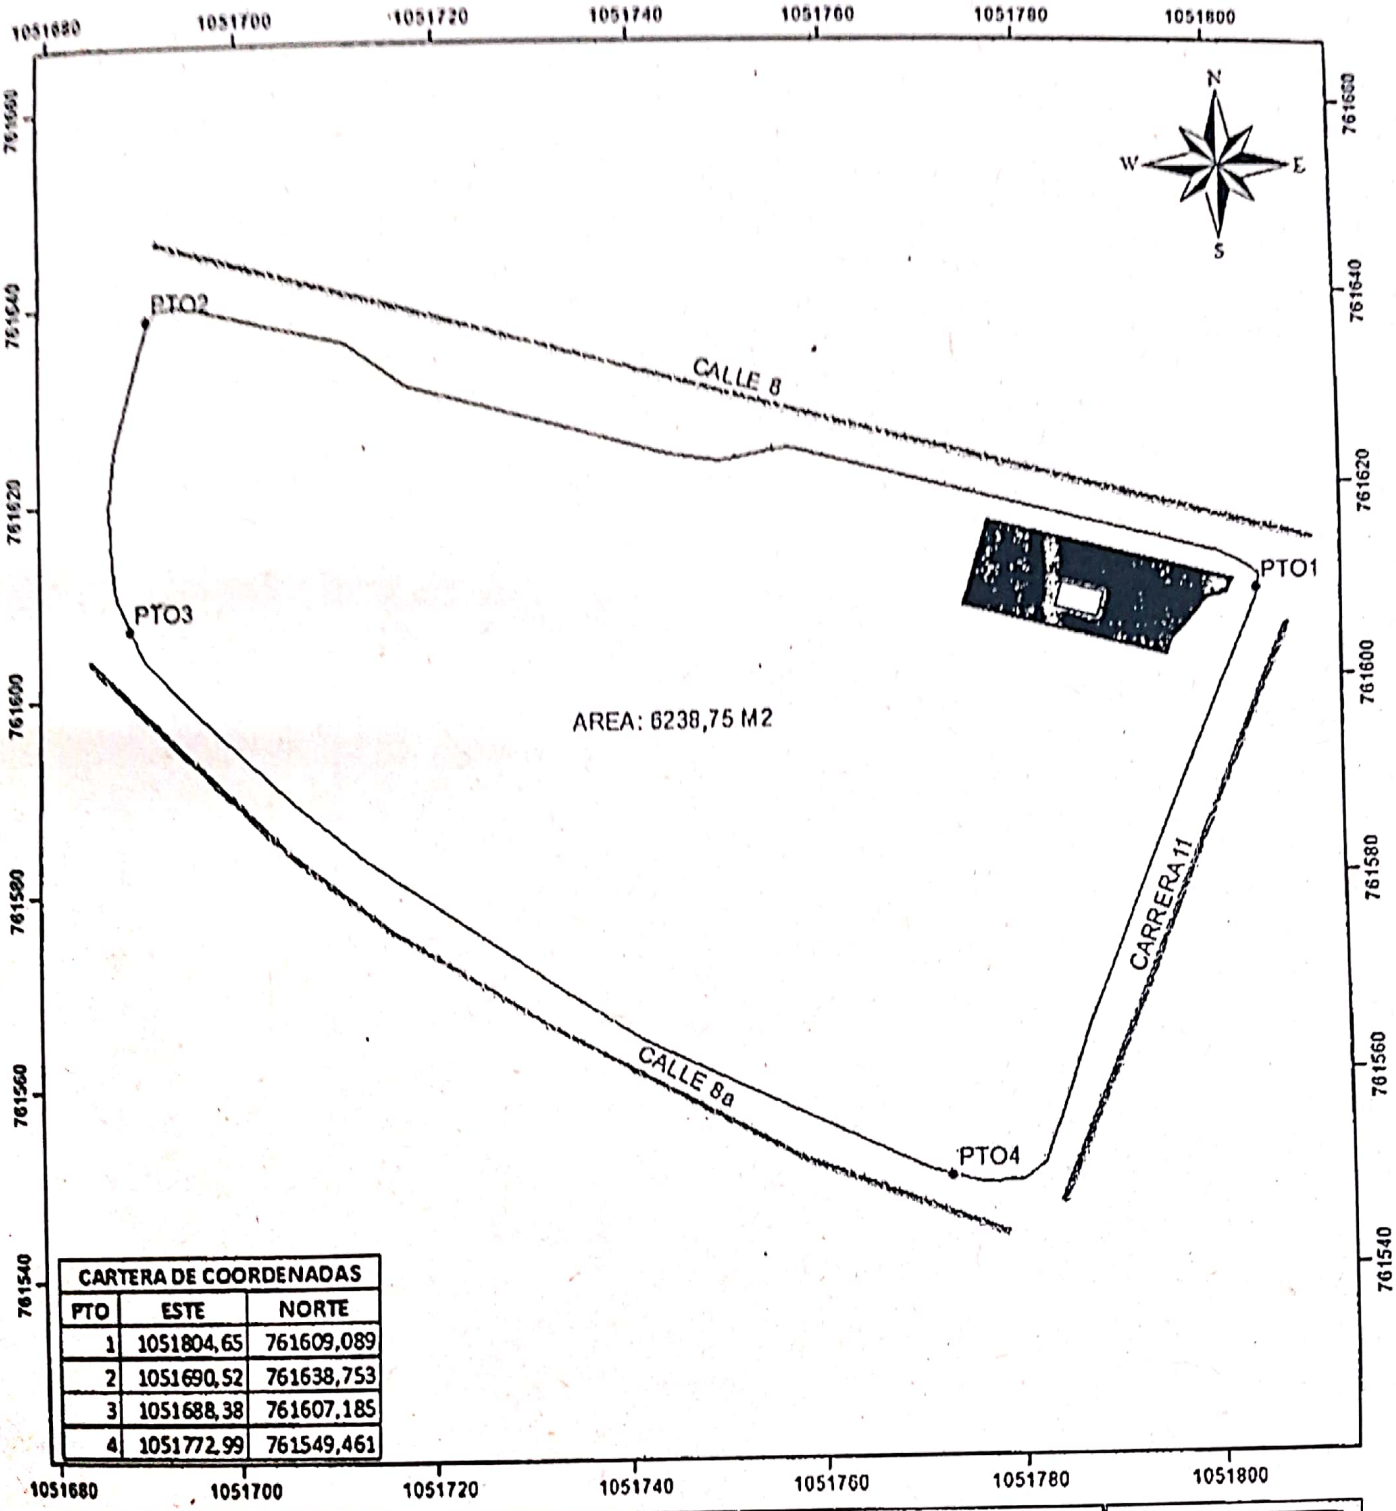

CARTERA DE COORDENADAS		
PTO	ESTE	NORTE
1	1051804,65	761609,089
2	1051690,52	761638,753
3	1051688,38	761607,185
4	1051772,99	761549,461

CONVENCIONES
- PTO
- VÍAS
- BICIESTACIÓN
- PLACAS CTO
- PERIMETRO

DEPARTAMENTO DEL CAUCA
MUNICIPIO DE POPAYÁN
BARRIO LAS AMERICAS
PARQUE BENITO JUARES

Creo en POPAYÁN

SISTEMA DE COORDENADAS
MAGNA COLOMBIA OESTE
ESCALA
1:700
FECHA:
MAYO 2021

FUENTE: FRESENTE PROYECTO
POR: MIGUEL ANGEL NAVIA A.
T.P # (2020) 1467


Escaneado con CamS

CONSTRUCCIÓN E INSTALACIÓN DE LA TERCERA ESTACIÓN PARA LA OPERACIÓN DEL SERVICIO DE BICICLETAS PÚBLICAS EN LA CIUDAD DE POPAYÁN


REQUERIMIENTOS TÉCNICOS – ESPECIFICACIONES TÉCNICAS

ILUSTRACIÓN BICI ESTACIÓN

Ilustración No 1 Bici estación

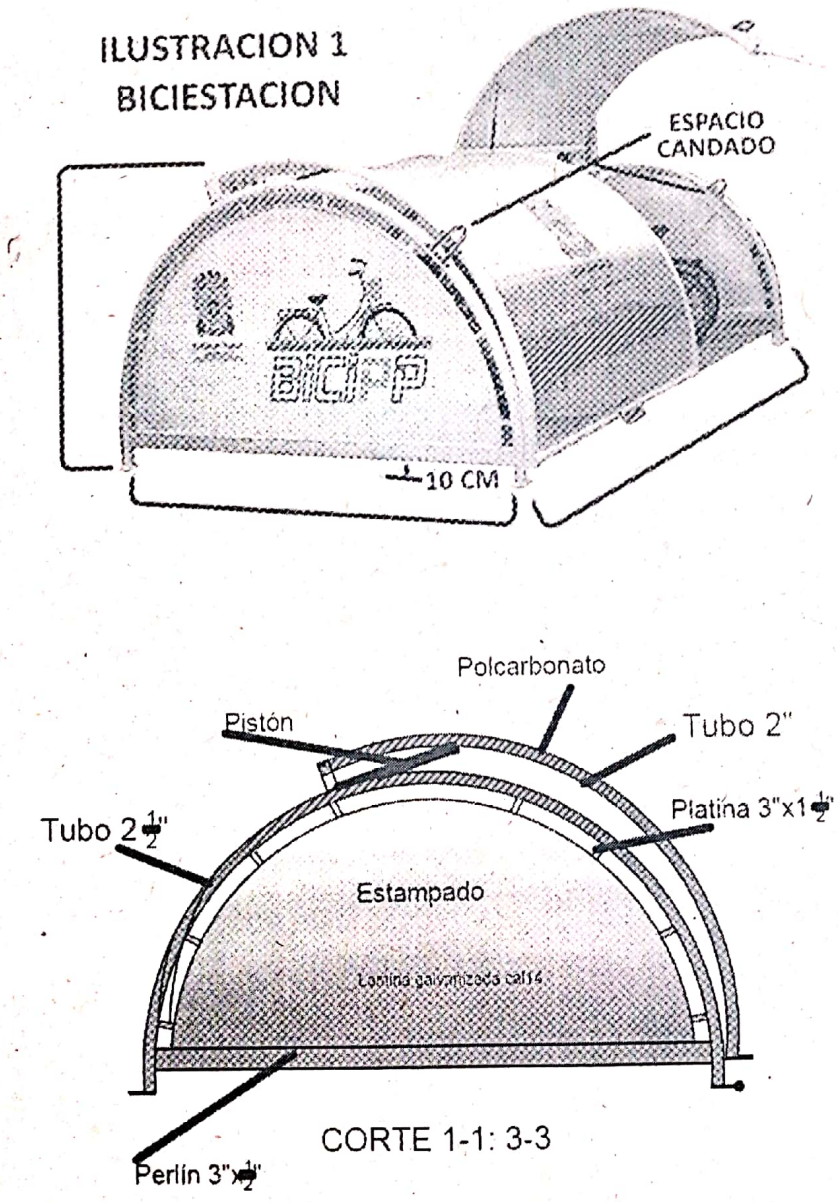

Escaneado con CamS

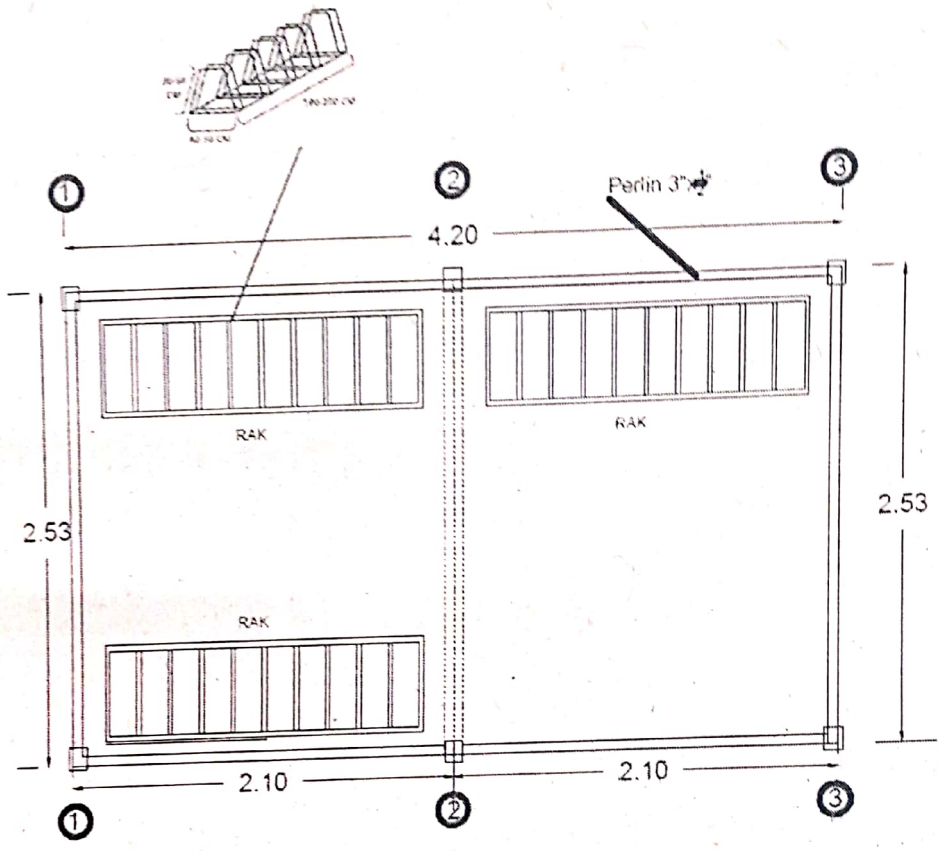

PLANTA BICIESTACIÓN
MODULO TIPO

Escaneado con CamS