


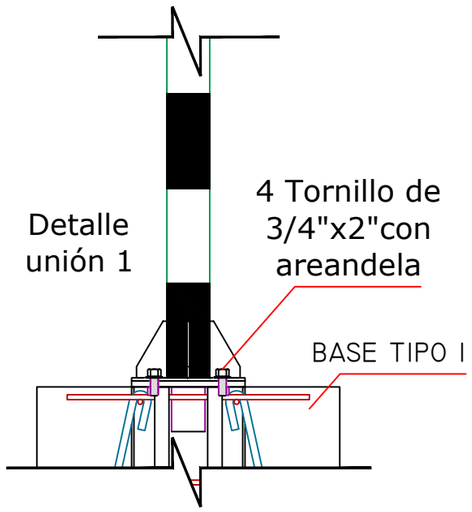


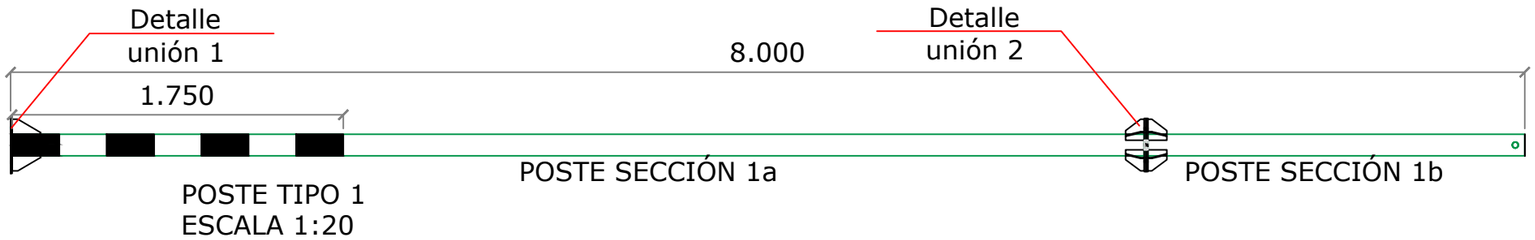


POSTE TIPO 1
ESCALA 1:20

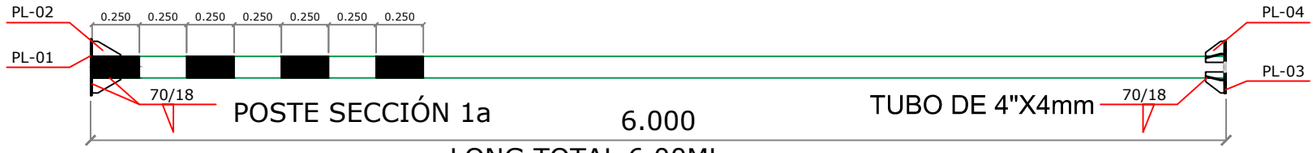


LONG TOTAL 6.00ML

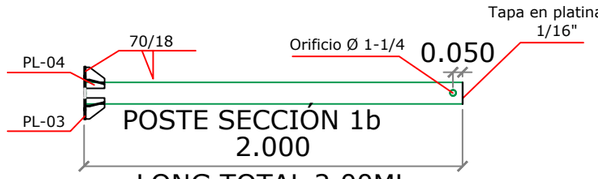


LONG TOTAL 2.00ML

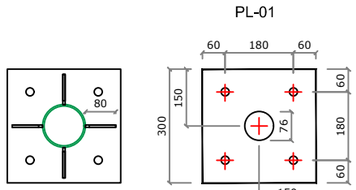


PLATINA DE ANCLAJE DE 5/16"300X300
4 PERFORACIONES DE 13/16"
1 PERFORACIÓN CENTRAL DE 3"

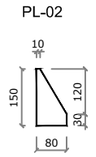


PLATINA PIE-AMIGO
DE 1/2"X80X150

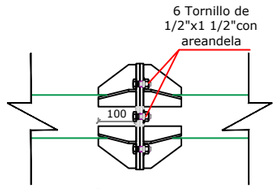


Detalle
unión 2

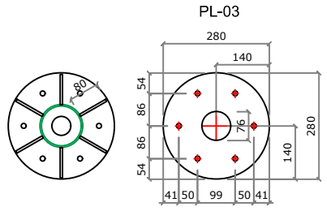


PLATINA DE ANCLAJE DE 3/8"280X280
6 PERFORACIONES DE 1/2"
1 PERFORACIÓN CENTRAL DE 3"

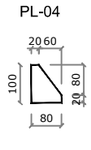


PLATINA PIE-AMIGO
DE 1/2"X100X80

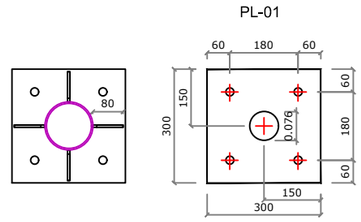


PLATINA DE ANCLAJE DE 5/16"300X300
4 PERFORACIONES DE 13/16"
1 PERFORACIÓN CENTRAL DE 3"

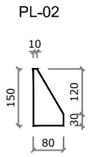


PLATINA PIE-AMIGO
DE 1/2"X80X150

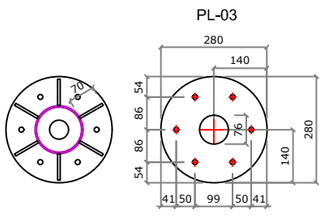


PLATINA DE ANCLAJE DE 3/8"280X280
6 PERFORACIONES DE 1/2"
1 PERFORACIÓN CENTRAL DE 3"

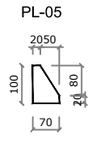


PLATINA PIE-AMIGO
DE 1/2"X100X70

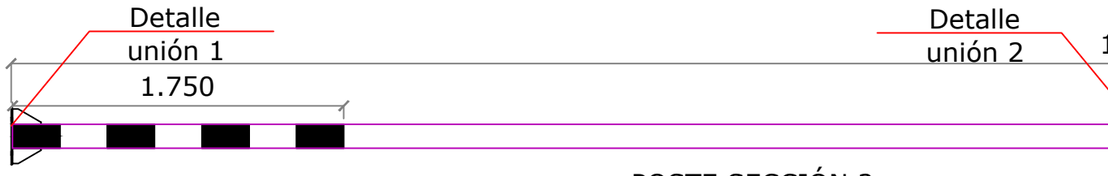

POSTE TIPO 2
ESCALA 1:20

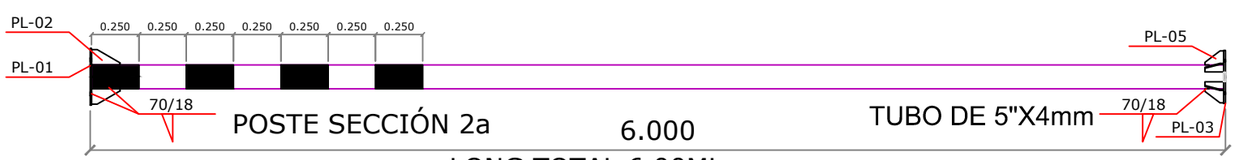

LONG TOTAL 6.00ML

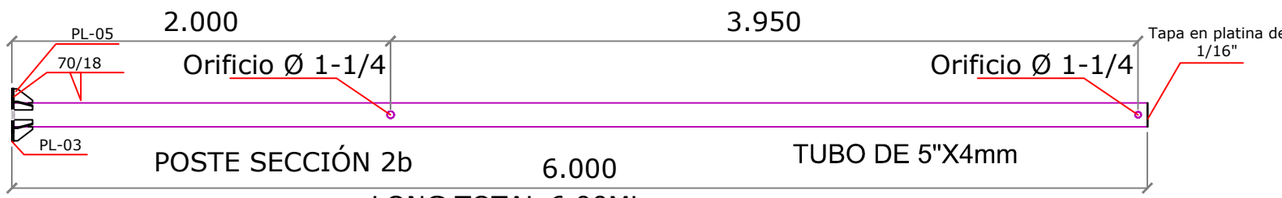

LONG TOTAL 6.00ML

NOTAS GENERALES
–TODA LA TUBERIA DE ACERO ESTRUCTURAL ASTM A–500 GR C