PROCESO GESTIÓN DEL TALENTO HUMANO

FORMATO INFORME MENSUAL EJECUCIÓN CONTRACTUAL

Barranquilla, Julio de 2021

Señor (a)
CESAR AUGUSTO DE LA CRUZ BOVEA
SUPERVISOR(A) CONTRATO No. **2684415**
Coordinador Académico Artes Gráficas
Construcción
Barranquilla

Asunto: Informe mensual de ejecución contractual
Mes Julio del año 2021

Referencia: No 2684415 del año 2021

ALEXANDER RAFAEL ROJANO POLO, identificado con la cédula de ciudadanía No. 7.596.158 de Pivijay, en mi calidad de Contratista del SENA, en Construcción, en cumplimiento del Contrato de Prestación de Servicios de la referencia, a continuación presento el Informe de actividades realizadas en el mes objeto de cobro.

Valor y forma de Pago: a). un pago correspondiente al mes de Julio de 2021 por valor de (1.070.787). Los honorarios serán pagados por el SENA al contratista de acuerdo al cronograma definido por la Dirección Administrativa y Financiera de la Dirección General, en la cuenta de Ahorros No. 55437309581 Bancolombia, cuyo titular es el Contratista.

Plazo: Será hasta el 17de Diciembre de 2021.

OBJETO:
Desarrollar formación profesional por competencias laborales, mediante la estrategia de aprendizaje por proyectos en los programas de formación de PROCESOS CONSTRUCTIVOS Y SEGURIDAD INDUSTRIAL EN LA CONSTRUCCION , participando en los equipos de diseño y desarrollo curricular y gestionando las actividades y proyectos a través de las tecnologías de la información y la comunicación que brinda la entidad

Obligaciones Especificas:

No	Obligaciones	Acciones realizadas	Evidencias
1	Gestión de proyectos formativos, juicios evaluativos, novedades e inasistencias en el aplicativo institucionales SOFIA PLUS. Gestionar actividades de	Acciones realizadas: Se asoció oportunamente los aprendices en el aplicativo senasofiaplus, se dio de forma oportuna los juicios evaluación para la ficha: 2280628	Evidencias: Registro oportuno de asistencia y novedades en aplicativo senasofiaplus y territorium para el programa de formación:

	formación con apoyo en la plataforma virtual dispuesta para la entidad y garantizar el uso de la misma por parte de los aprendices		Técnico en Construcción de edificaciones Fichas: 2280628
2	Ejecutar acciones de formación profesional según el área de conocimiento asignada en el objeto contra actual y acorde al nivel de formación, jornada y modalidad establecida en la programación específica de acciones de formación	Actividades del mes de julio de 2021 Semana del 19 al 24 Técnico en Construcción de edificaciones lunes a viernes de 7 am a 1 pm: Realizar Instalaciones hidráulicas y sanitarias de acuerdo a normas, planos y especificaciones Curso de Revit 2, lunes de 6 a 8 pm y sábados de 8 a 10 am: Asistencia a las sesiones en línea, desarrollo de modelos en Revit de instalaciones eléctricas, sanitarias, hidráulicas, etc. Semana del 26 al 31 Técnico en Construcción de edificaciones lunes a viernes de 7 am a 1 pm: Realizar Instalaciones hidráulicas y sanitarias de acuerdo a normas, planos y especificaciones Curso de Revit 2, lunes de 6 a 8 pm y sábados de 8 a 10 am: Asistencia a las sesiones en línea, desarrollo de modelos en Revit de instalaciones eléctricas, sanitarias, hidráulicas, etc.	Evidencias: Capacitaciones: Curso de Revit 2, lunes de 6 a 8 pm y sábados de 8 a 10 am: registro fotográfico, recolección de talleres realizados, Asistencia a las sesiones en línea, desarrollo de modelos en Revit de instalaciones eléctricas, sanitarias, hidráulicas, etc. Técnico en Construcción de edificaciones: toma de asistencia, realización de talleres, elaboración de trabajos en clases, exposiciones de los aprendices, elaboración de planos.

A continuación relaciono los desplazamientos que realicé previo a la presentación de este informe. Una vez finalizado cada desplazamiento presenté al ordenador del gasto el informe en el Formato Informe Legalización Desplazamiento Contratista GTH-F-087, en el que se describieron las actividades desarrolladas y los resultados de cada desplazamiento. Cada informe cuenta con el visto bueno del Supervisor.

Se lista a continuación el soporte de la legalización de los desplazamientos realizados, los cuales forman parte integral del presente informe de ejecución contractual.

ITEM	No DE LA ORDEN DE VIAJE	LUGAR DE DESPLAZAMIENTO	FECHAS DE DESPLAZAMIENTOS	
			INICIO	FINALIZACIÓN

Nota 1: *Por cada desplazamiento que haya realizado el contratista, adjuntará el respectivo informe que la soporte. En caso de haber realizado el desplazamiento en fecha posterior a la presentación del informe de ejecución contractual, deberá reportarlo en el siguiente informe de ejecución contractual.*

Para el trámite de la cuenta me permito adjuntar: Documentos electrónicos enunciados como evidencias del cumplimiento de las obligaciones contractuales y los desplazamientos realizados y el No. 7790800035 de la planilla, operador y periodo. (Decreto Ley 2106 de 2019 – " *Decreto Ley Antitrámites"*)

Evidencias en () folios

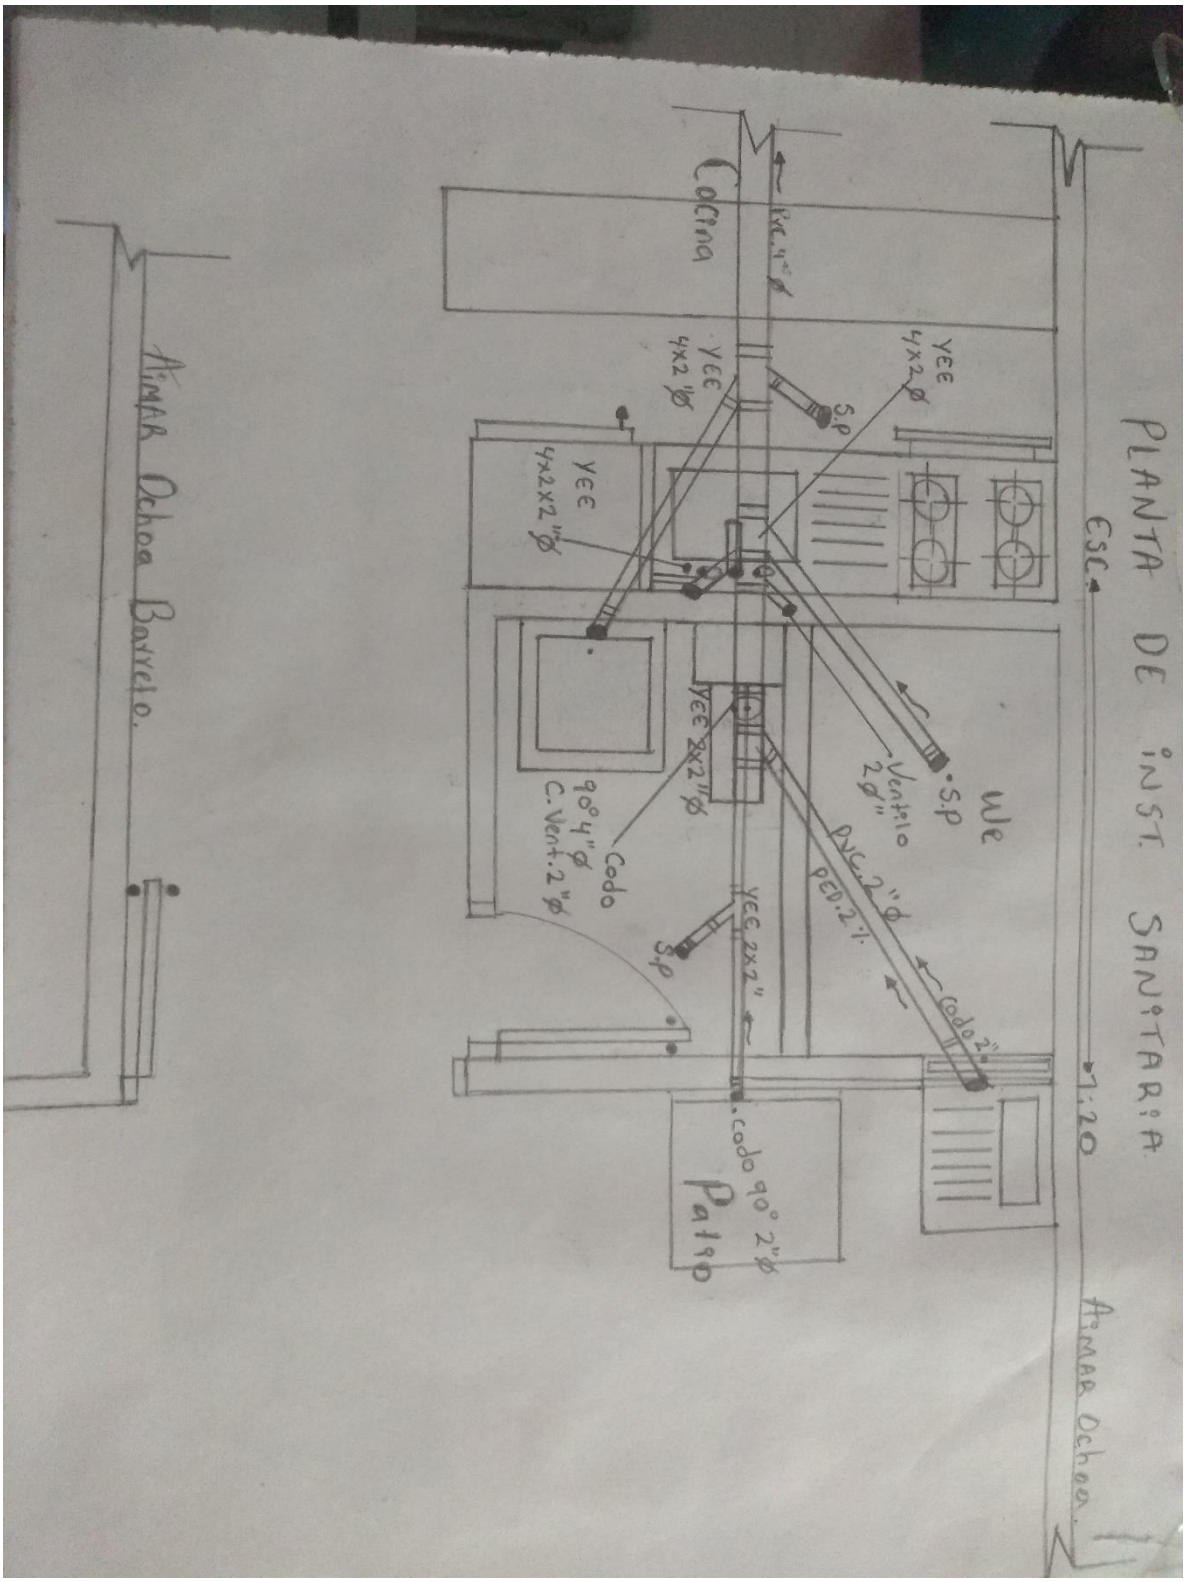
Cordialmente,

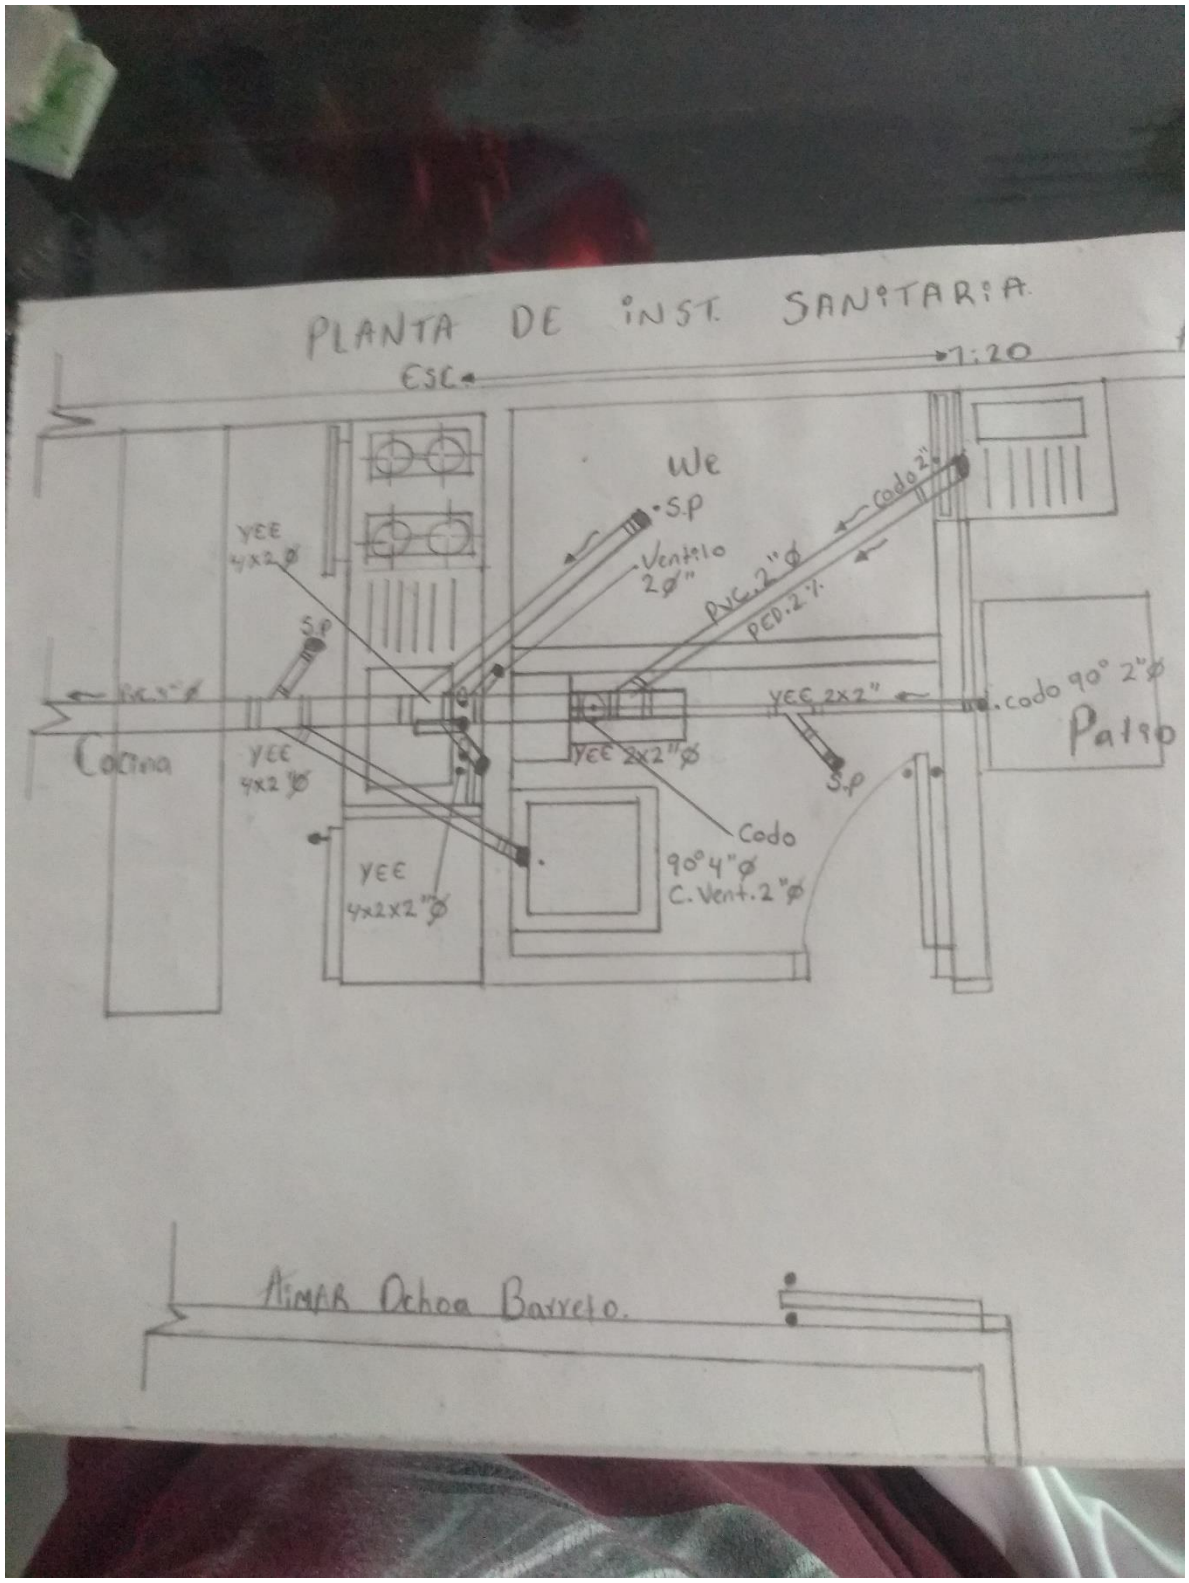
ALEXANDER RAFAEL ROJANO POLO
Contratista
C.C. No. 7.596.158

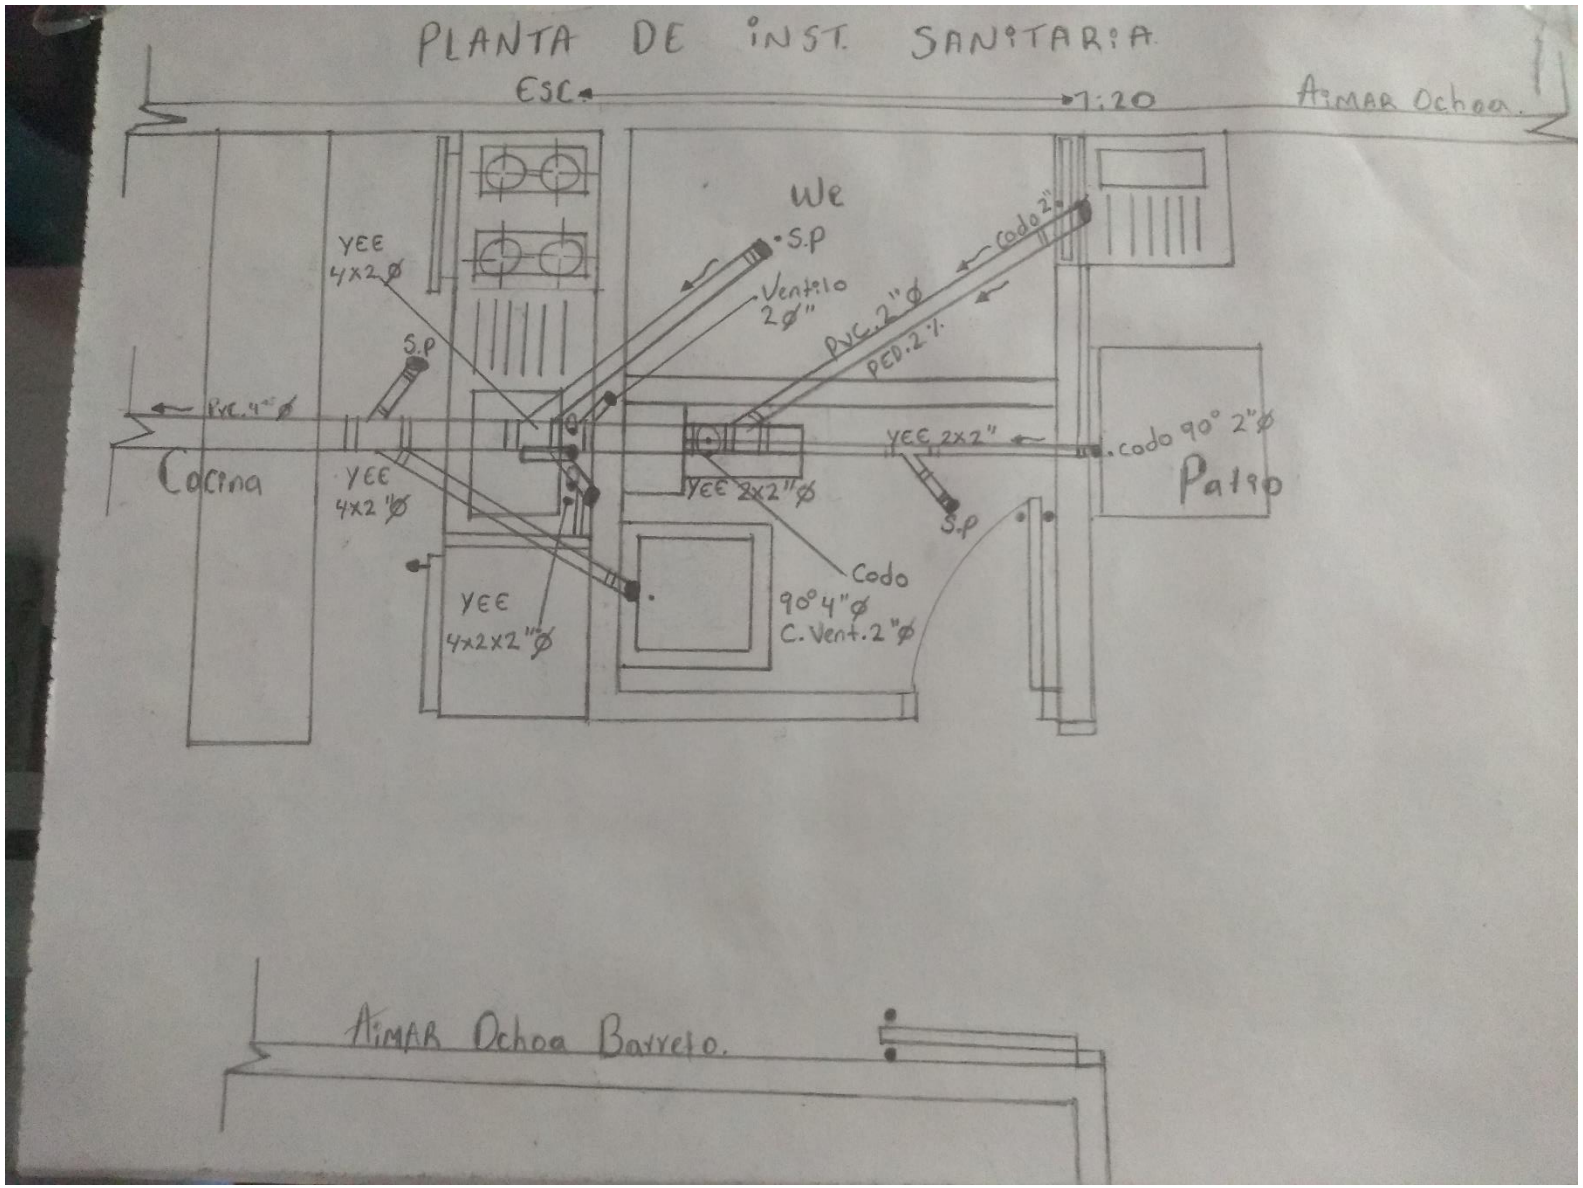
Recibí a satisfacción:

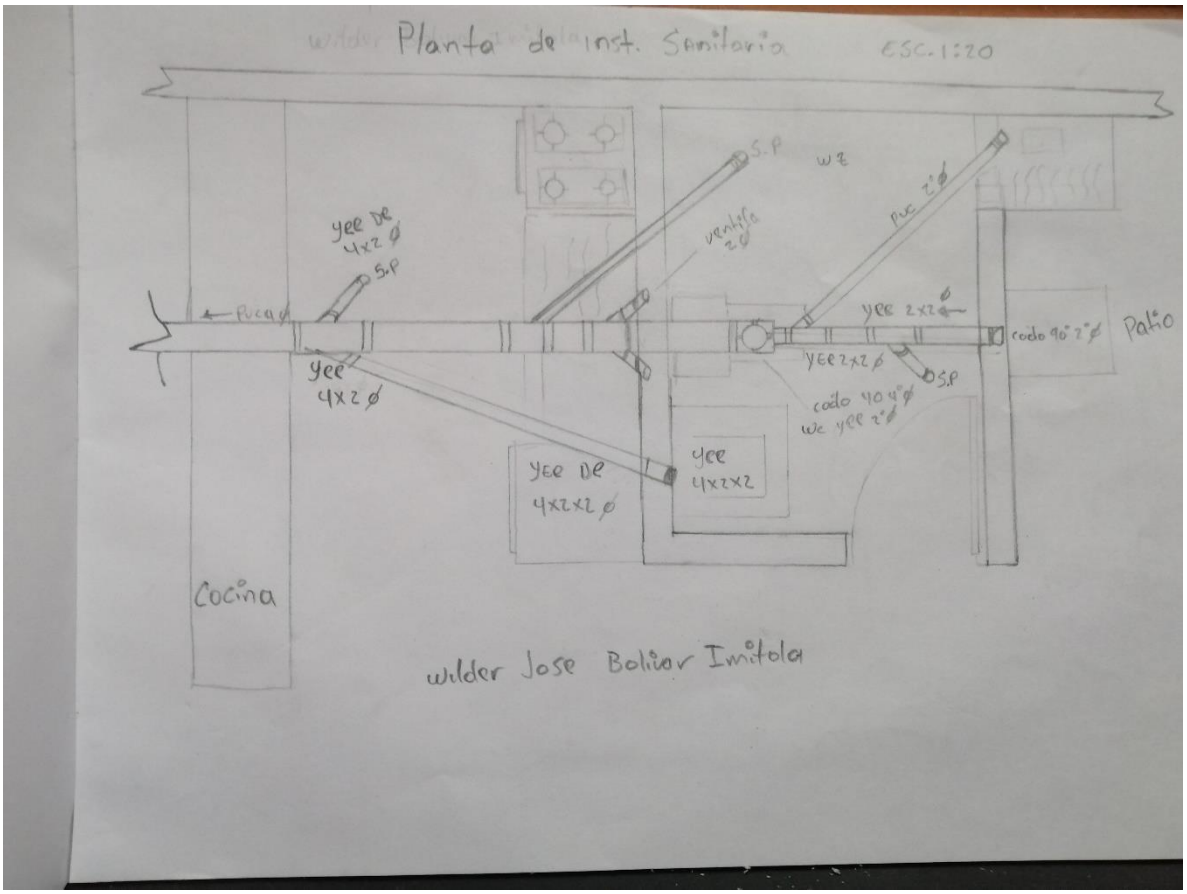
CESAR AUGUSTO DE LA CRUZ BOVEA
Supervisor(a) Contrato 2684415 de 2021
Coordinador Académico Artes Gráficas

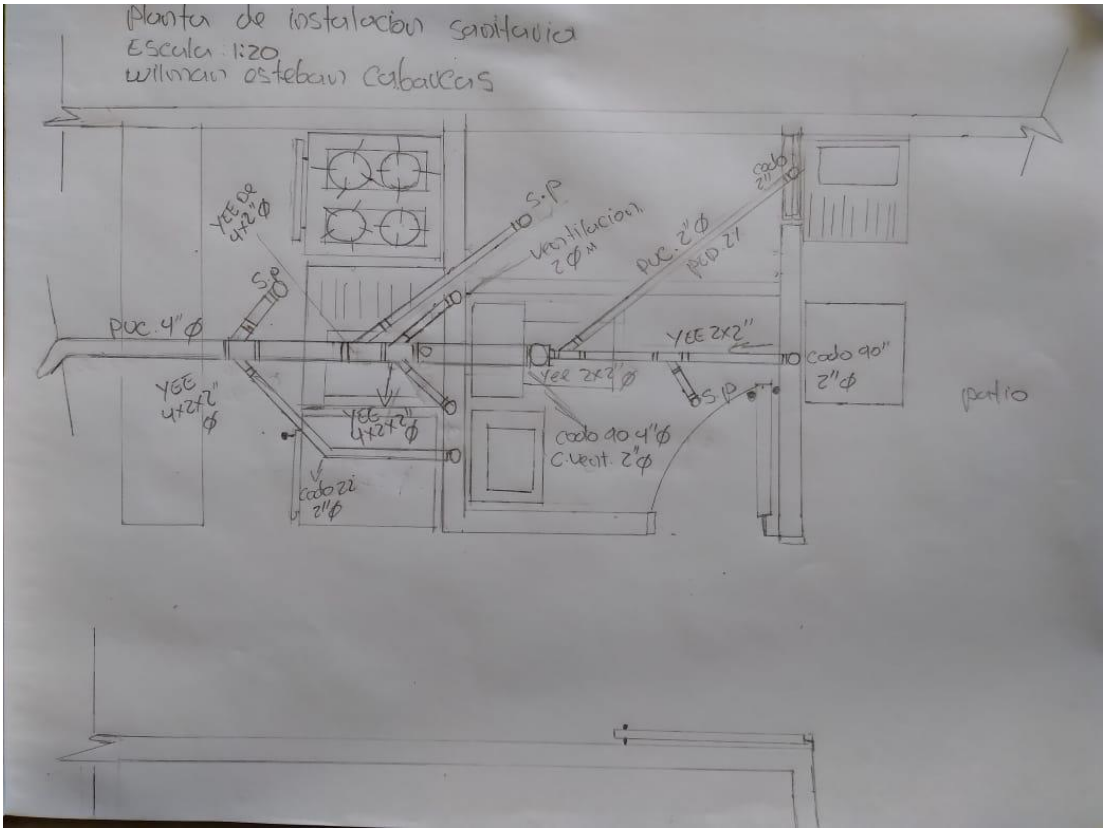
Evidencias del mes de julio 2021

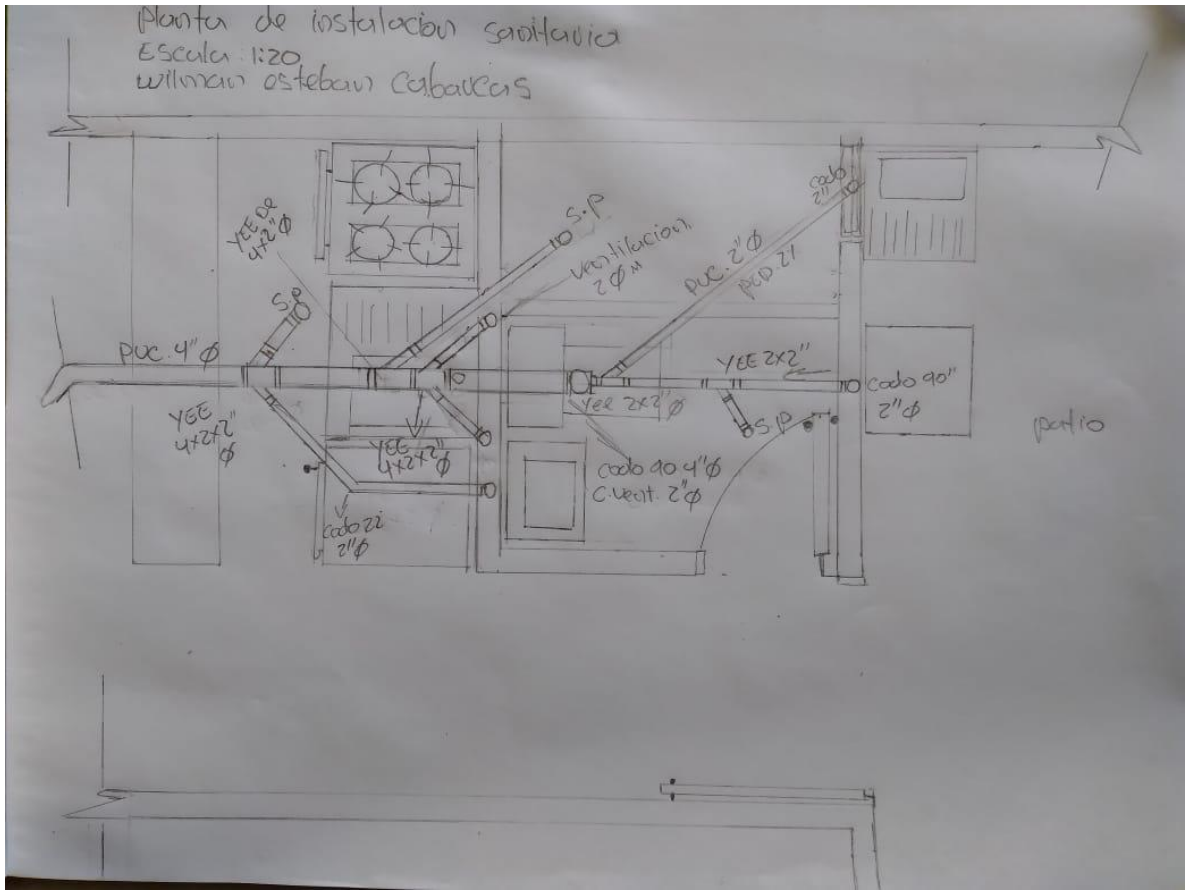


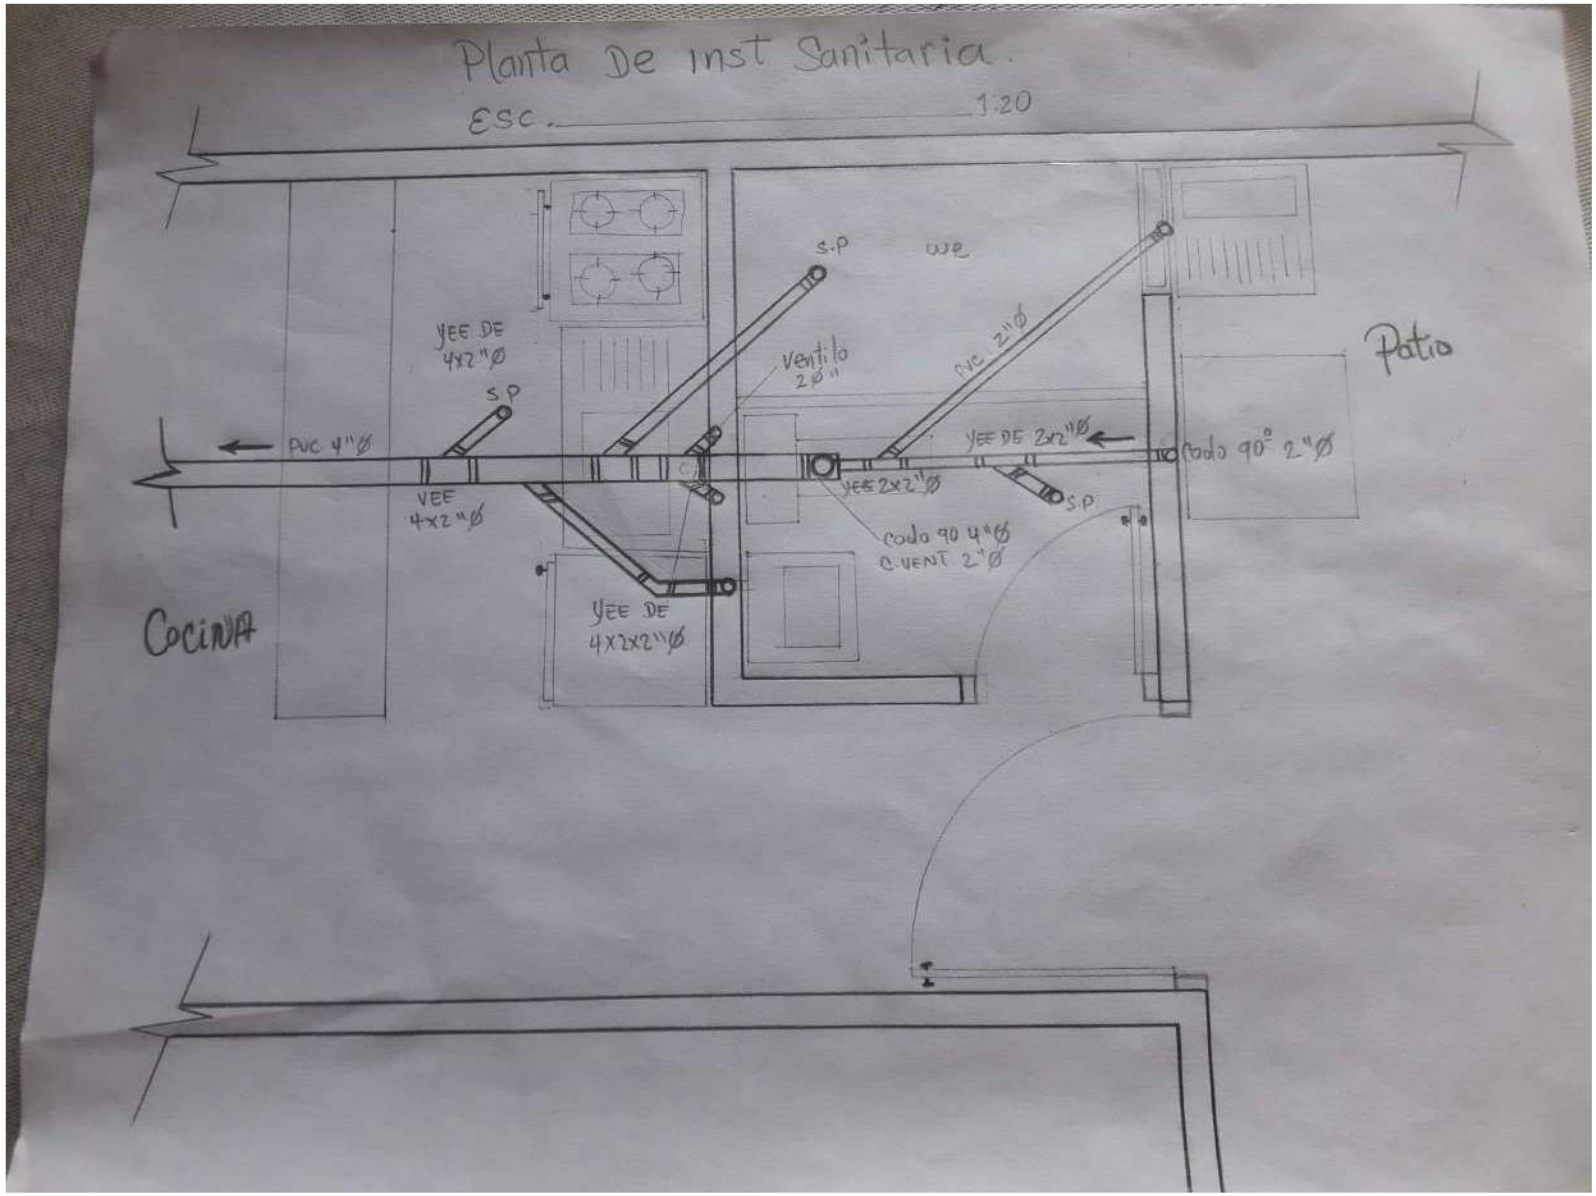

PLANTA DE INST. SANITARIA
ESC. 1:20
We
S.P
Ventilo 2ø"
Codo 2"
PVC. 2" ø
PED. 2%
YEE 4x2 ø
S.P
Cocina
YEE 4x2 ø
YEE 2x2" ø
YEE 2x2" ø
S.P
codo 90° 2" ø
Patio
Codo 90° 4" ø
C. Vent. 2" ø
YEE 4x2x2" ø
Aimar Ochoa Barreto.


PLANTA DE INST. SANITARIA
ESC. 1:20
AIMAR Ochoa.
We
S.P
Ventilo 2"ø
YEE 4x2"ø
S.P
PVC. 2"ø
PED. 2%
Codo 2"
PVC. 4"ø
Cocina
YEE 4x2"ø
YEE 2x2"ø
YEE 2x2"
Codo 90° 2"ø
Patio
S.P
Codo 90° 4"ø C. Vent. 2"ø
YEE 4x2x2"ø
AIMAR Ochoa Barreto.


Planta de inst. Sanitaria
ESC. 1:20
S.P
W.C
yee de 4x2 ø
S.P
ventila 2ø
puc 2"ø
yee 2x2 ø
codo 90° 2"ø
Patio
Puca ø
yee 4x2 ø
yee 2x2 ø
S.P
codo 90 4"ø
we yee 2"ø
yee de 4x2x2 ø
yee 4x2x2
Cocina
wilder Jose Bolivar Imitola

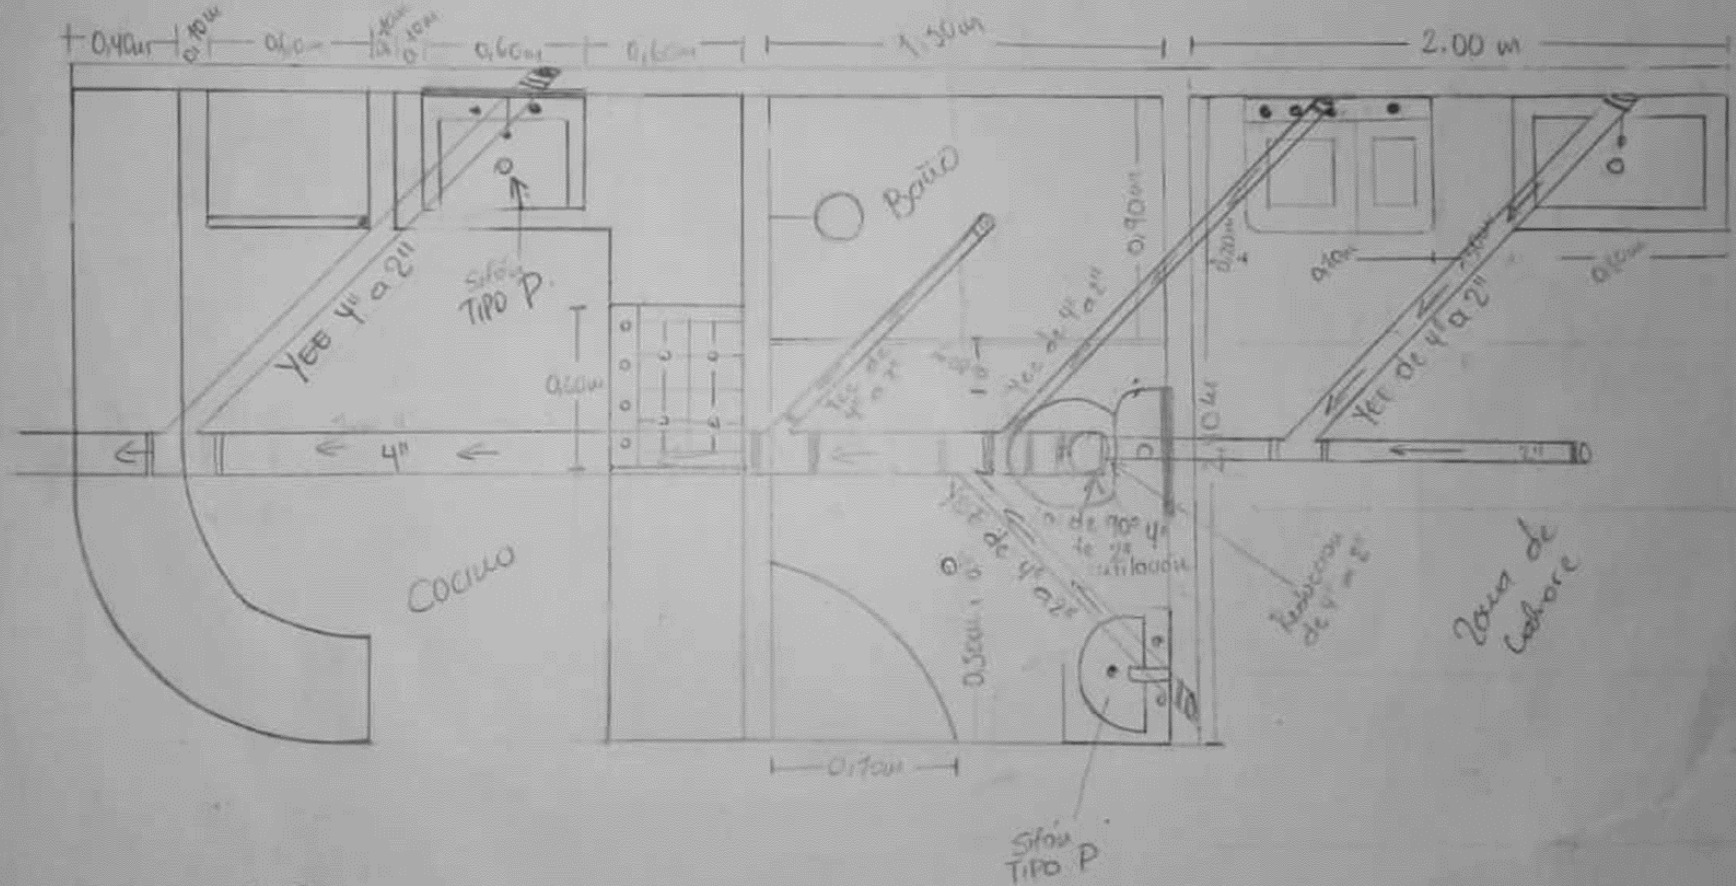

Planta de instalacion sanitaria
Escala 1:20
wilmain esteban caballeros
YEE DE 4x2"ø
S.P
ventilacion 2"ø
puc 2"ø
codo 2"
puc 4"ø
S.P
YEE 2x2"
codo 90" 2"ø
YEE 4x2x2"ø
yee 2x2"ø
S.P
patio
codo 90 4"ø
C vent. 2"ø
codo 22 2"ø


Planta de instalacion sanitaria
Escala 1:20
wilman esteban cabarcas
YEE DE 4x2"ϕ
S.P
ventilacion 2ϕ M
PVC. 2"ϕ
PVC 2"
codo 2"
PVC. 4"ϕ
YEE 2x2"
codo 90" 2"ϕ
YEE 4x2x2" ϕ
YEE 4x2x2"ϕ
codo 90 4"ϕ C.vent. 2"ϕ
codo 2" 2"ϕ
patio


Planta De inst Sanitaria.
Esc. 1:20
S.P
OJE
YEE DE 4x2"Ø
Ventilo 2Ø"
S.P
PVC 4"Ø
VEE 4x2"Ø
PVC 2"Ø
YEE DE 2x2"Ø
Codo 90° 2"Ø
YEE 2x2"Ø
S.P
Codo 90 4"Ø C.VENT 2"Ø
YEE DE 4x2x2"Ø
Patio
COCINA

SISTEMA DE DESAGUE DOMICILIARIO

APRENDIZ: YEILLIS OSPINO



ESCALA 1:20

https://drive.google.com/file/d/1F3maQlCXa49rhRFACDfpj95Hc6RED-o6/view

https://drive.google.com/file/d/1_C0IxQpR7olMxnGgYbeBr8DWPiYJaHrd/view

https://drive.google.com/file/d/1swyU_0Tnc0qhA4bBYjWIeaghyzPOl_Vs/view

https://drive.google.com/file/d/1gXjIu0_arhZx5LzT64GapcD3ZHO_VeR5/view

https://drive.google.com/file/d/1Bw-wg1vmdBVu2E7AQcDg7z4xPZVqq7oC/view

https://drive.google.com/file/d/12utozpz0x4vYvG9BqiQ0fOdo4pzD5XEG/view

https://drive.google.com/file/d/1_C0IxQpR7olMxnGgYbeBr8DWPiYJaHrd/view

https://drive.google.com/file/d/1wUxqABQgrspo2Jo2HX2sxRbxz7yDjzgR/view

https://drive.google.com/file/d/1XTvCfBqZlXfezQKBzYIeE1_j61MiYA1q/view

SERVICIO NACIONAL DE APRENDIZAJE SENA
SISTEMA INTEGRADO DE GESTIÓN
LISTA DE ASISTENCIA GRUPOS EN LECTIVA FIRMA APRENDICES

		Versión: 01
		Fecha: 02/10/2017
		Código proyecto: 318869
MES: Julio	FECHA DE INICIO LECTIVA: **15 de Abril del 2021**	**INSTRUCTOR: Alexander Rafae**
COD FICHA: **2280628**	FECHA TERMINACION LECTIVA: **28 de Septiembre del 2021**	

NOMBRE DEL PROGRAMA: **TECNICO EN CONSTRUCCIÓN DE EDIFICACIONES** **COORDINADOR:** CÈSAR DE LA C

NUMERO IDENTIFICACION	APRENDICES		COMPETENCIA:					
	APELLIDOS Y NOMBRES		DIA:22	DIA:26	DIA:27	DIA:29	DIA:	DIA:
CC 1001852554	HERRERA PACHECO	ADRIAN DAVID						
CC 1002134480	TORRES SERNA	LUIS MIGUEL	x	x	x	xx		
CC 1002209660	LOPEZ BLANCO	DILLAN						
CC 1004306979	ACOSTA BARRIOS	IMMER OVET	x	x				
CC 1007280254	OSPINO POLO	YEILLIS EVELIN	x	x	x	xx		
CC 1010006867	PEREZ CAUSIL	PAULA ANDREA	x	x				
CC 1045234787	GALINDO GARCIA	LEIDER DE JESUS	x	x	x	xx		
CC 1048224924	SILVERA PEREZ	YAIR ALFONSO	x	x	x	xx		
CC 1062904506	OCHOA BARRETO	AIMAR ALFONSO	x	x		xx		
CC 1079654943	DE ARCO BUELVAS	CAMILO ANDRES						
CC 1102813499	MORALES DIAZ	NAVIL EDUARDO		x	x	xx		
CC 1103105160	ASENCIO NARVAEZ	HAROLD DAVID	x					
CC 1235243676	SUAREZ LOZANO	ERASMO DE JESUS		x		x		

CC 8731001	PEREZ ALVAREZ	ENRIQUE SEGUNDO						
TI 1001919980	RODRIGUEZ GARCIA	SANTIAGO JAFET	x			xx		
TI 1042241216	CABARCAS BARRIOS	WILMAN ESTEBAN	x	x	x	xx		
TI 1047034751	DONADO CABRERA	MAYRA ALEJANDRA	x	x	x	x		
TI 1048204127	BOLIVAR IMITOLA	WILDER JOSE	x	x	x	xx		
TI 1081765634	GONZALEZ DIAZ	GERALDIN MARIA	x	x	x	x		
TI 1129524264	QUINTERO SALGADO	FABIO JOSE	x		x	x		
FIRMA COORDINADOR _____					**FIRMA INSTRUCTOR**_____			