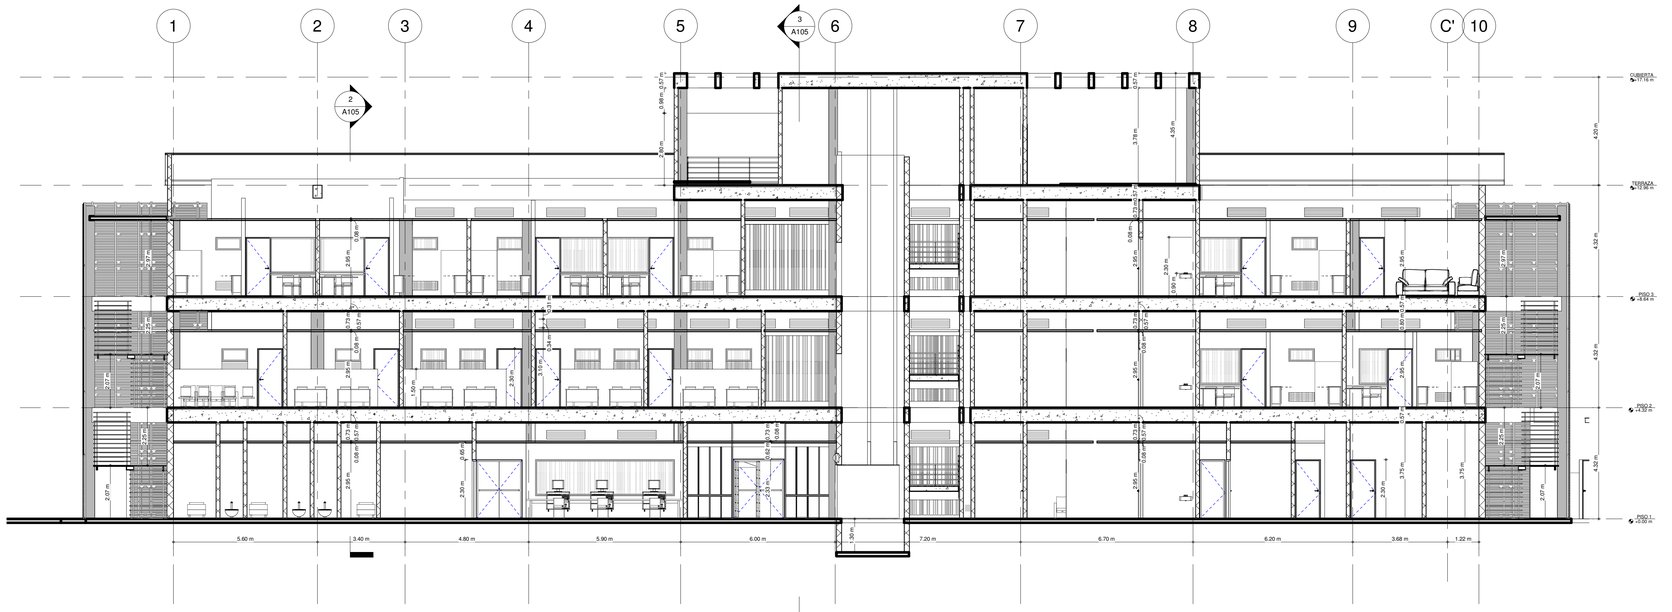
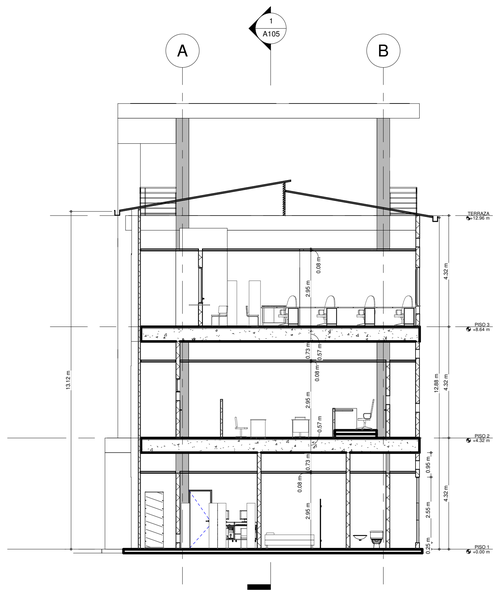
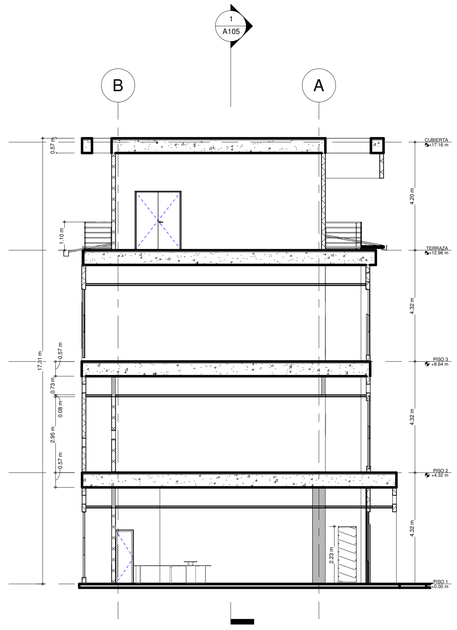


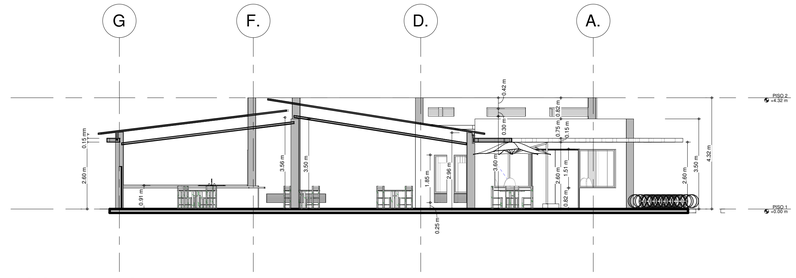

1 CORTE C EDIFICIO
1 : 100



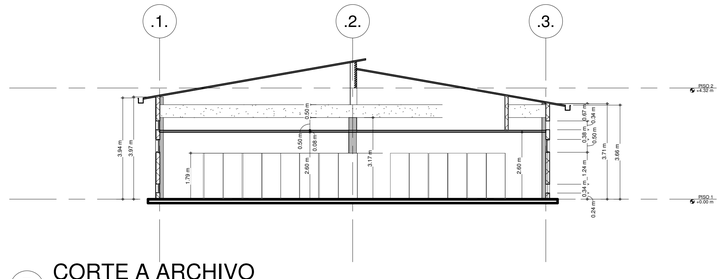

2 CORTE A EDIFICIO
1 : 100




3 CORTE B EDIFICIO
1 : 100




4 CORTE A CAFETERIA
1 : 100




5 CORTE A ARCHIVO
1 : 100

Rama Judicial
Consejo Superior de la Judicatura
República de Colombia

UNIDAD DE INFRAESTRUCTURA FÍSICA

**CONSORCIO EMZ**

CONTRATO 089 del 15 de Septiembre de 2017

OBJETO: CONTINUAR CON LA ADQUISICIÓN, CONSTRUCCIÓN, ADECUACIÓN Y DOTACIÓN DE SEDES, SALAS DE AUDIENCIA Y ESPACIOS COMPLEMENTARIOS, PARA LA IMPLEMENTACIÓN DEL SISTEMA ORAL DE LOS JUZGADOS CIVILES Y DE FAMILIA A NIVEL NACIONAL GRUPO 4 REGION CENTRO

PROYECTO:

SEDE JUZGADOS PENALES Y DEL SISTEMA PENAL ACUSATORIO DE GIRARDOT

GIRARDOT (Cundinamarca)
Carrera 10 # 37-39

DIRECTOR
UNIDAD DE INFRAESTRUCTURA FÍSICA
ARQ WILSON FERNANDO MUÑOZ ESPITIA

ARQUITECTO PROYECTISTA
ENRIQUE AREVALO
Arquitecto Bioclimático

CONVENCIONES

001
P. M. T.
N. G. H.

P. PISOS
M. ACABADOS DE MUROS
T. ACABADO DE CIELO-RASO
N. NIVEL FINO
G. GUARDAESCOBA
H. ALTURA LIBRE

ESTRUCTURA
METALICA
CONCRETO
GRAVILLA

MATERIALES

G. GRANITO
MR. MARMOL
V. VINILO
L. LADRILLO TOLETE
BL. BLOQUE No.5
C. CONCRETO
CA. CONCRETO ABUZARDADO
CE. CONCRETO ESMALTADO

MODIFICACIONES

COORDINADOR PROYECTO
ARQ CLAUDIA ORTIZ SUAREZ

ESTUDIOS TÉCNICOS

ESTUDIO DE SUELOS
ING. ALFONSO URIBE

CÁLCULOS ESTRUCTURALES
ING. CAMILO ANDRES GOMEZ DUQUE

INSTALACIONES ELECTRICAS
ING. WILSON FERNANDO RODRIGUEZ RODRIGUEZ

PLANOS DE REFERENCIA

ARCHIVOS DE REFERENCIA

| V. Bo. DIRECTOR OBRA | V. Bo. COORDINADOR PROYECTO |
|---|---|
| V. Bo. INTERVENTORIA | INGENIERO CONSULTORIA |
| REPRESENTANTE LEGAL OBRA | REPRESENTANTE LEGAL INTERVENTORIA |

CONTIENE : CORTES GENERALES

| ESCALA | FECHA |
|---|---|
| 1:100 | JULIO DE 2018 |
| ARCHIVO | FECHA COPIA |
| GIRARDOT A-105 CORTES.dwg | |
| DIGITALIZACION | |

| REVISION. | PLANO No. | PLANCHA No. |
|---|---|---|
| | A-105 | 07 DE 09 |