
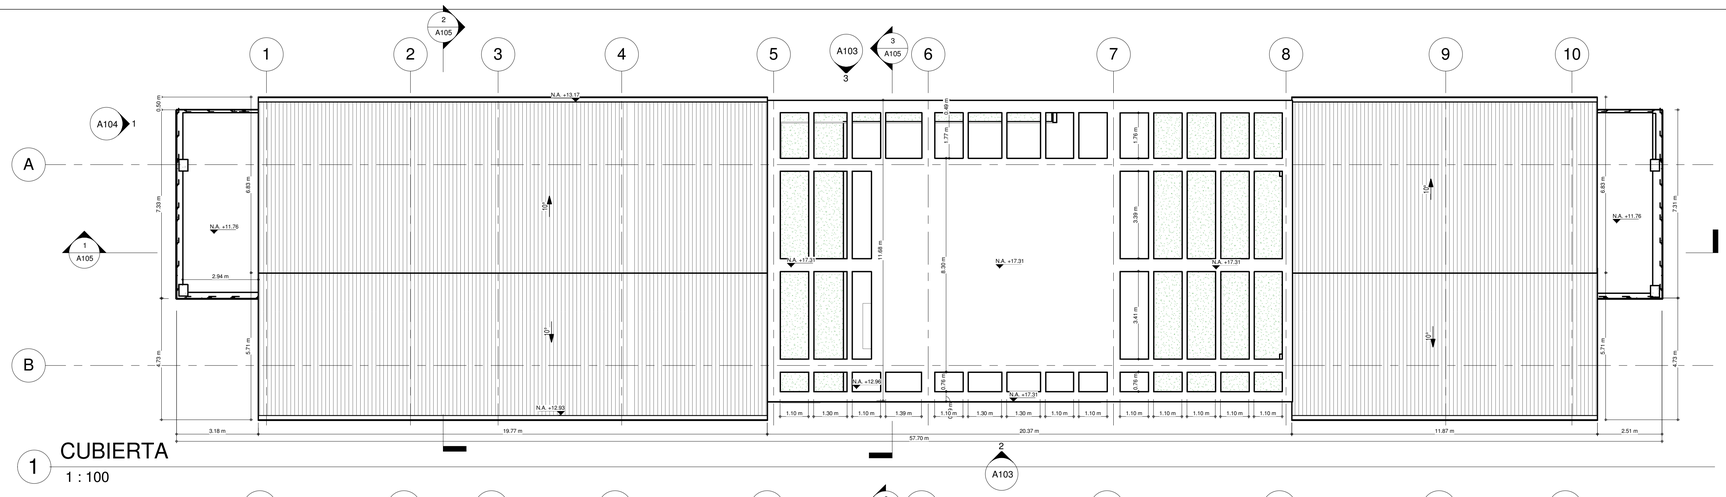



1 CUBIERTA

1 : 100

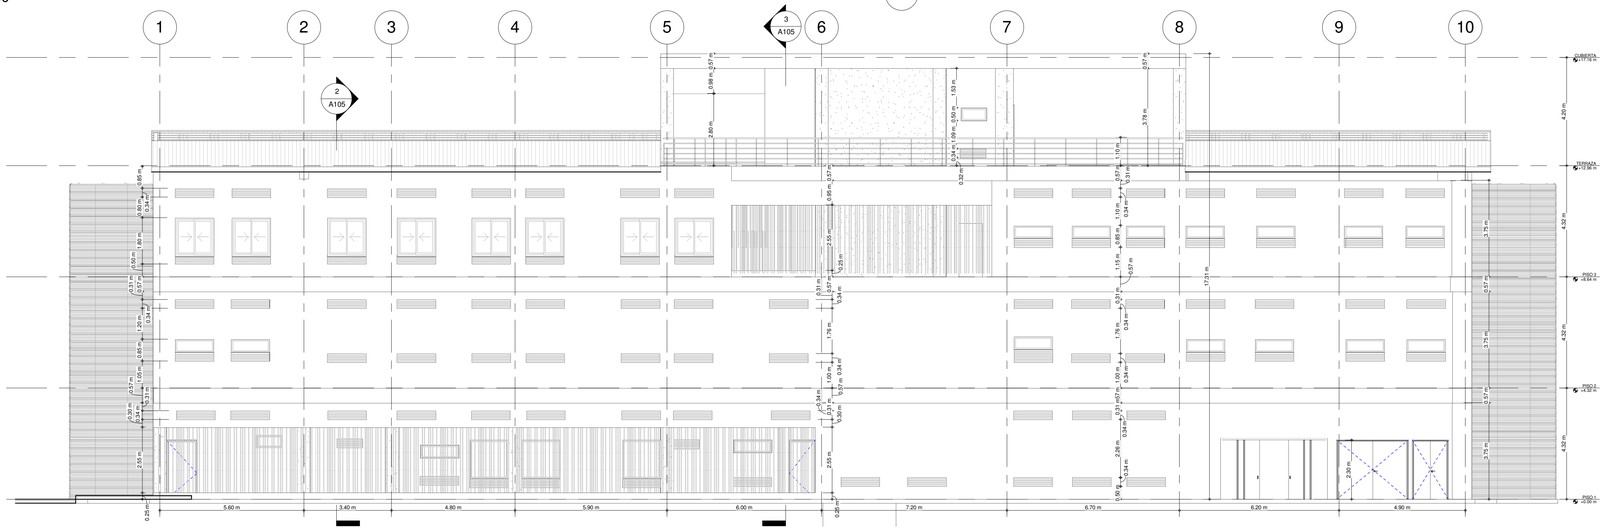

2 ALZADO NORTE juzgados

1 : 100

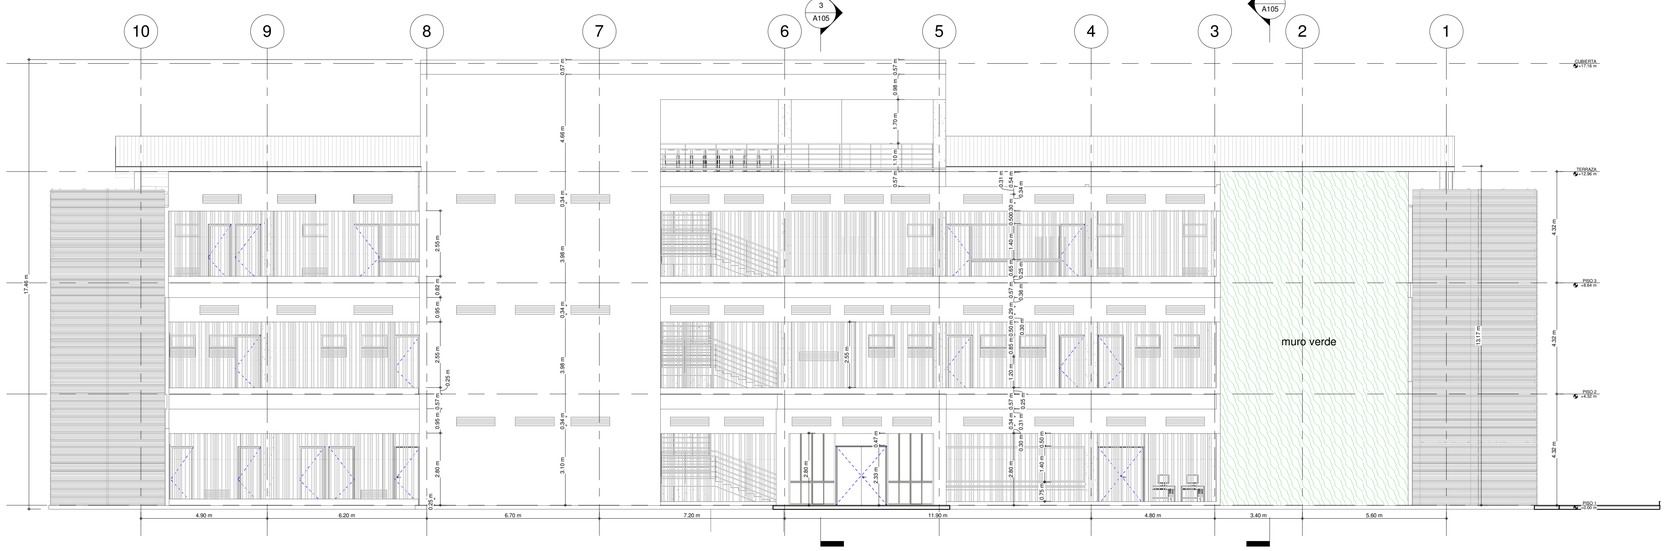

3 ALZADO SUR juzgados

1 : 100

Rama Judicial
Consejo Superior de la Judicatura
República de Colombia

UNIDAD DE INFRAESTRUCTURA FÍSICA

CONSORCIO EMZ

CONTRATO 089 del 15 de Septiembre de 2017

OBJETO: CONTINUAR CON LA ADQUISICIÓN, CONSTRUCCIÓN, ADECUACIÓN Y DOTACIÓN DE SEDES, SALAS DE AUDIENCIA Y ESPACIOS COMPLEMENTARIOS, PARA LA IMPLEMENTACIÓN DEL SISTEMA ORAL DE LOS JUZGADOS CIVILES Y DE FAMILIA A NIVEL NACIONAL GRUPO 4 REGION CENTRO

PROYECTO:

SEDE JUZGADOS PENALES Y DEL SISTEMA PENAL ACUSATORIO DE GIRARDOT

GIRARDOT (Cundinamarca)
Carrera 10 # 37-39

DIRECTOR

UNIDAD DE INFRAESTRUCTURA FÍSICA

ARQ WILSON FERNANDO MUÑOZ ESPITIA

ARQUITECTO PROYECTISTA

ENRIQUE AREVALO
Arquitecto Bioclimático

CONVENCIONES

	00	
P	M	T
N	G	H

P. PISOS
M. ACABADOS DE
T. ACABADO DE CIELO-
N. NIVEL FINO
G. GUARDAESCOBA
H. ALTURA

ESTRUCTUR
METALICA
CONCRET
GRAVILLA

MATERIALES

G. GRANITO
MR. MARMOL
V. VINILO
L. LADRILLO
BL. BLOQUE
C.
CA. CONCRETO
CE. CONCRETO

MODIFICACIONES

COORDINADOR PROYECTO

ARQ CLAUDIA ORTIZ SUAREZ

ESTUDIOS TECNICOS

ESTUDIO DE SUELOS
ING. ALFONSO URIBE

CALCULOS ESTRUCTURALES
ING. CAMILO ANDRES GOMEZ DUQUE

INSTALACIONES ELECTRICAS
ING. WILSON FERNANDO RODRIGUEZ

PLANOS DE REFERENCIA

ARCHIVOS DE REFERENCIA

V. Bo. DIRECTOR OBRA	V. Bo. COORDINADOR PROYECTO
V. Bo. INTERVENTORIA	INGENIERO
REPRESENTANTE LEGAL	REPRESENTANTE LEGAL INTERVENTORIA

CONTIENE : CUBIERTAS Y ELEVACIONES

ESCALA 1:100	FECHA JULIO DE 2018
ARCHIVO GIRARDOT A-103 CUB Y ELEV.dwg	FECHA
DIGITALIZACION	

REVISION.	PLANO No. A-103	PLANCHA 05 DE 09