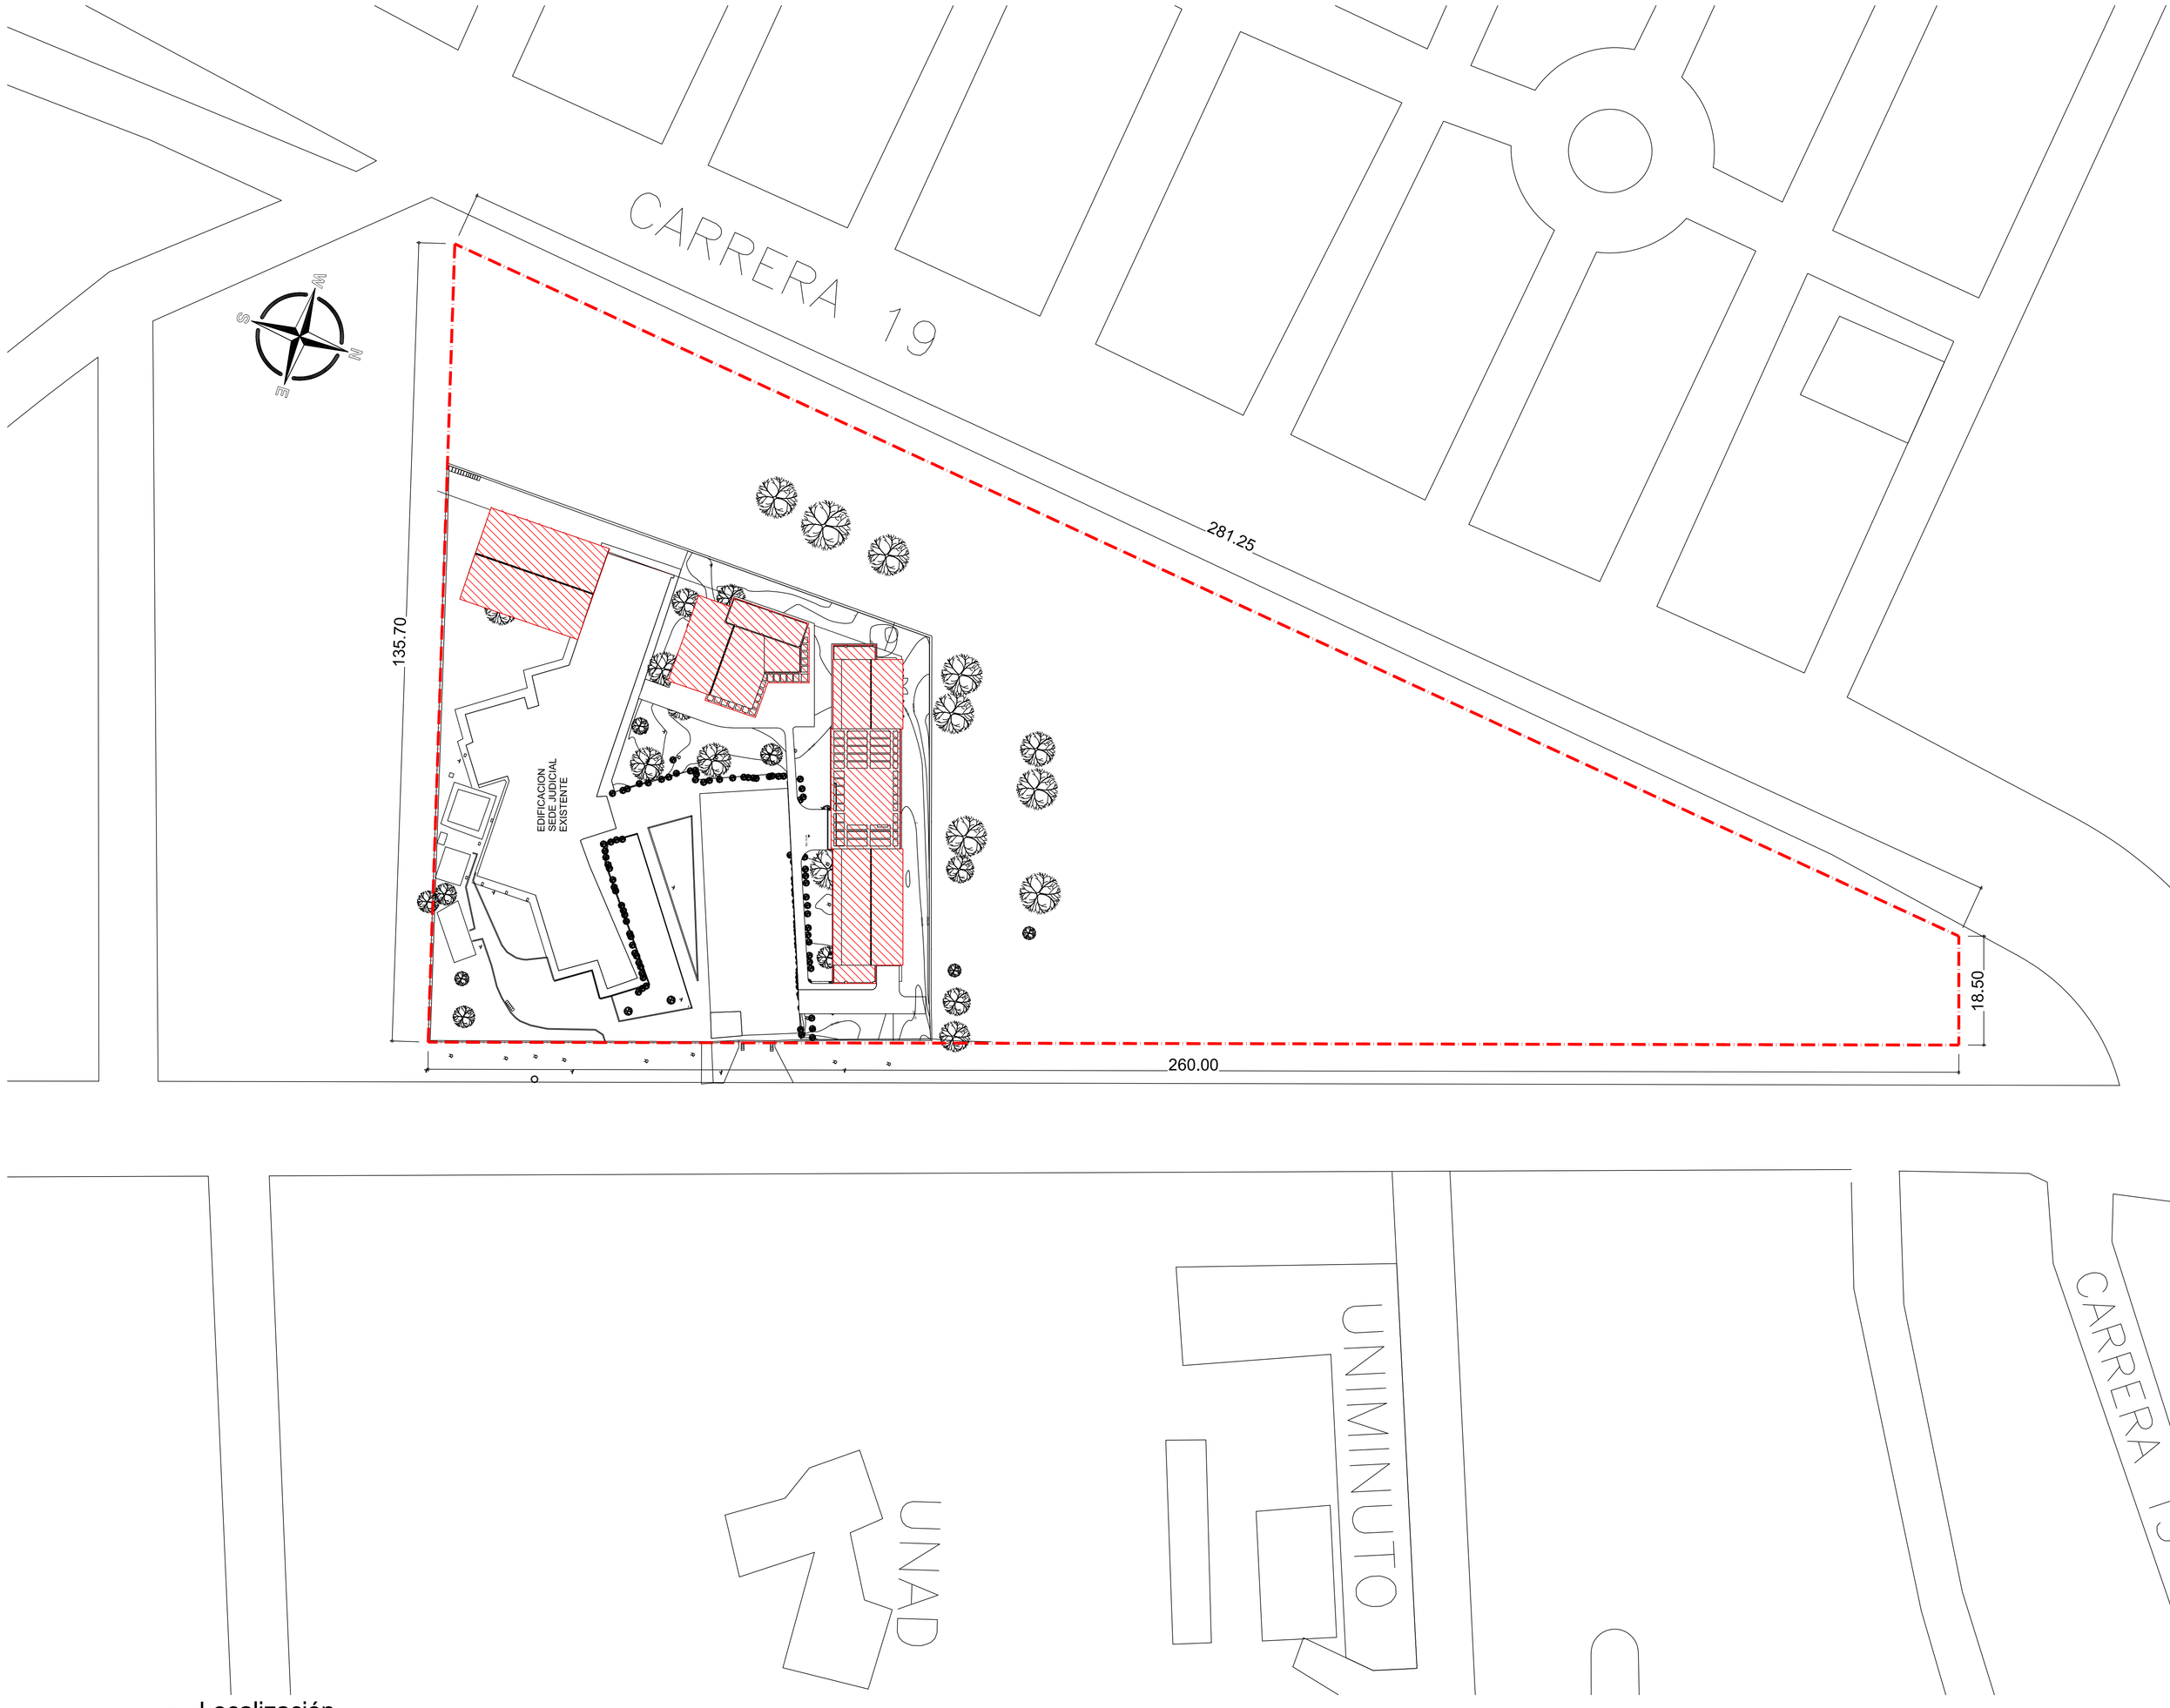


1 Localización
1 : 500

Rama Judicial
Consejo Superior de la Judicatura
República de Colombia

UNIDAD DE INFRAESTRUCTURA FÍSICA

CONSORCIO EMZ

CONTRATO 089 del 15 de Septiembre de 2017

OBJETO: CONTINUAR CON LA ADQUISICIÓN, CONSTRUCCIÓN, ADECUACIÓN Y DOTACIÓN DE SEDES, SALAS DE AUDIENCIA Y ESPACIOS COMPLEMENTARIOS, PARA LA IMPLEMENTACIÓN DEL SISTEMA ORAL DE LOS JUZGADOS CIVILES Y DE FAMILIA A NIVEL NACIONAL GRUPO 4 REGION CENTRO

PROYECTO:

SEDE JUZGADOS PENALES Y DEL SISTEMA PENAL ACUSATORIO DE GIRARDOT

GIRARDOT (Cundinamarca)
Carrera 10 # 37-39

DIRECTOR
UNIDAD DE INFRAESTRUCTURA FÍSICA
ARQ WILSON FERNANDO MUÑOZ ESPITIA

ARQUITECTO PROYECTISTA
ENRIQUE AREVALO
Arquitecto Bioclimático

CONVENCIONES

	P. TM	T.
	M. G.	H.

P. PISOS
M. ACABADOS DE MUROS
TM. TECHO DE CIELO-RASO
NIVEL FINO
G. GUARDAESCOBA
H. ALTURA LIBRE

ESTRUCTURA METALICA
CONCRETO
GRAVILLA

MATERIALES

G. GRANITO
MR. MARMOL
V. VINILO
L. LADRILLO
BTA. BLOQUE No.5
C. CONCRETO
ALUZ. ALUMINIO
ESM. ESMALTADO

MODIFICACIONES

COORDINADOR PROYECTO
ARQ CLAUDIA ORTIZ SUAREZ

ESTUDIOS TECNICOS
TECNICOS

ESTUDIO DE SUELOS
SUELOS
ING. ALFONSO URIBE

CÁLCULOS ESTRUCTURALES
ESTRUCTURALES
ING. CAMILO ANDRES GOMEZ DUQUE

INSTALACIONES ELECTRICAS
ELECTRICAS
ING. WILSON FERNANDO RODRIGUEZ RODRIGUEZ

PLANOS DE REFERENCIA
REFERENCIA

ARCHIVOS DE REFERENCIA
REFERENCIA

V. Bo. DIRECTOR OBRA	V. Bo. COORDINADOR PROYECTO
V. Bo. INTERVENTORIA	INGENIERO CONSULTORIA
REPRESENTANTE LEGAL OBRA	REPRESENTANTE LEGAL INTERVENTORIA

CONTIENE :
LOCALIZACIÓN GENERAL

ESCALA A 1:200	FECHA JULIO DE 2018
ARCHIVO GIRARDOT A-100 LOCALIZACION.dwg	FECHA COPIA
DIGITALIZACION N	

REVISION.	PLANO No. A-100-A	PLANCHA No. No. 01 DE 10