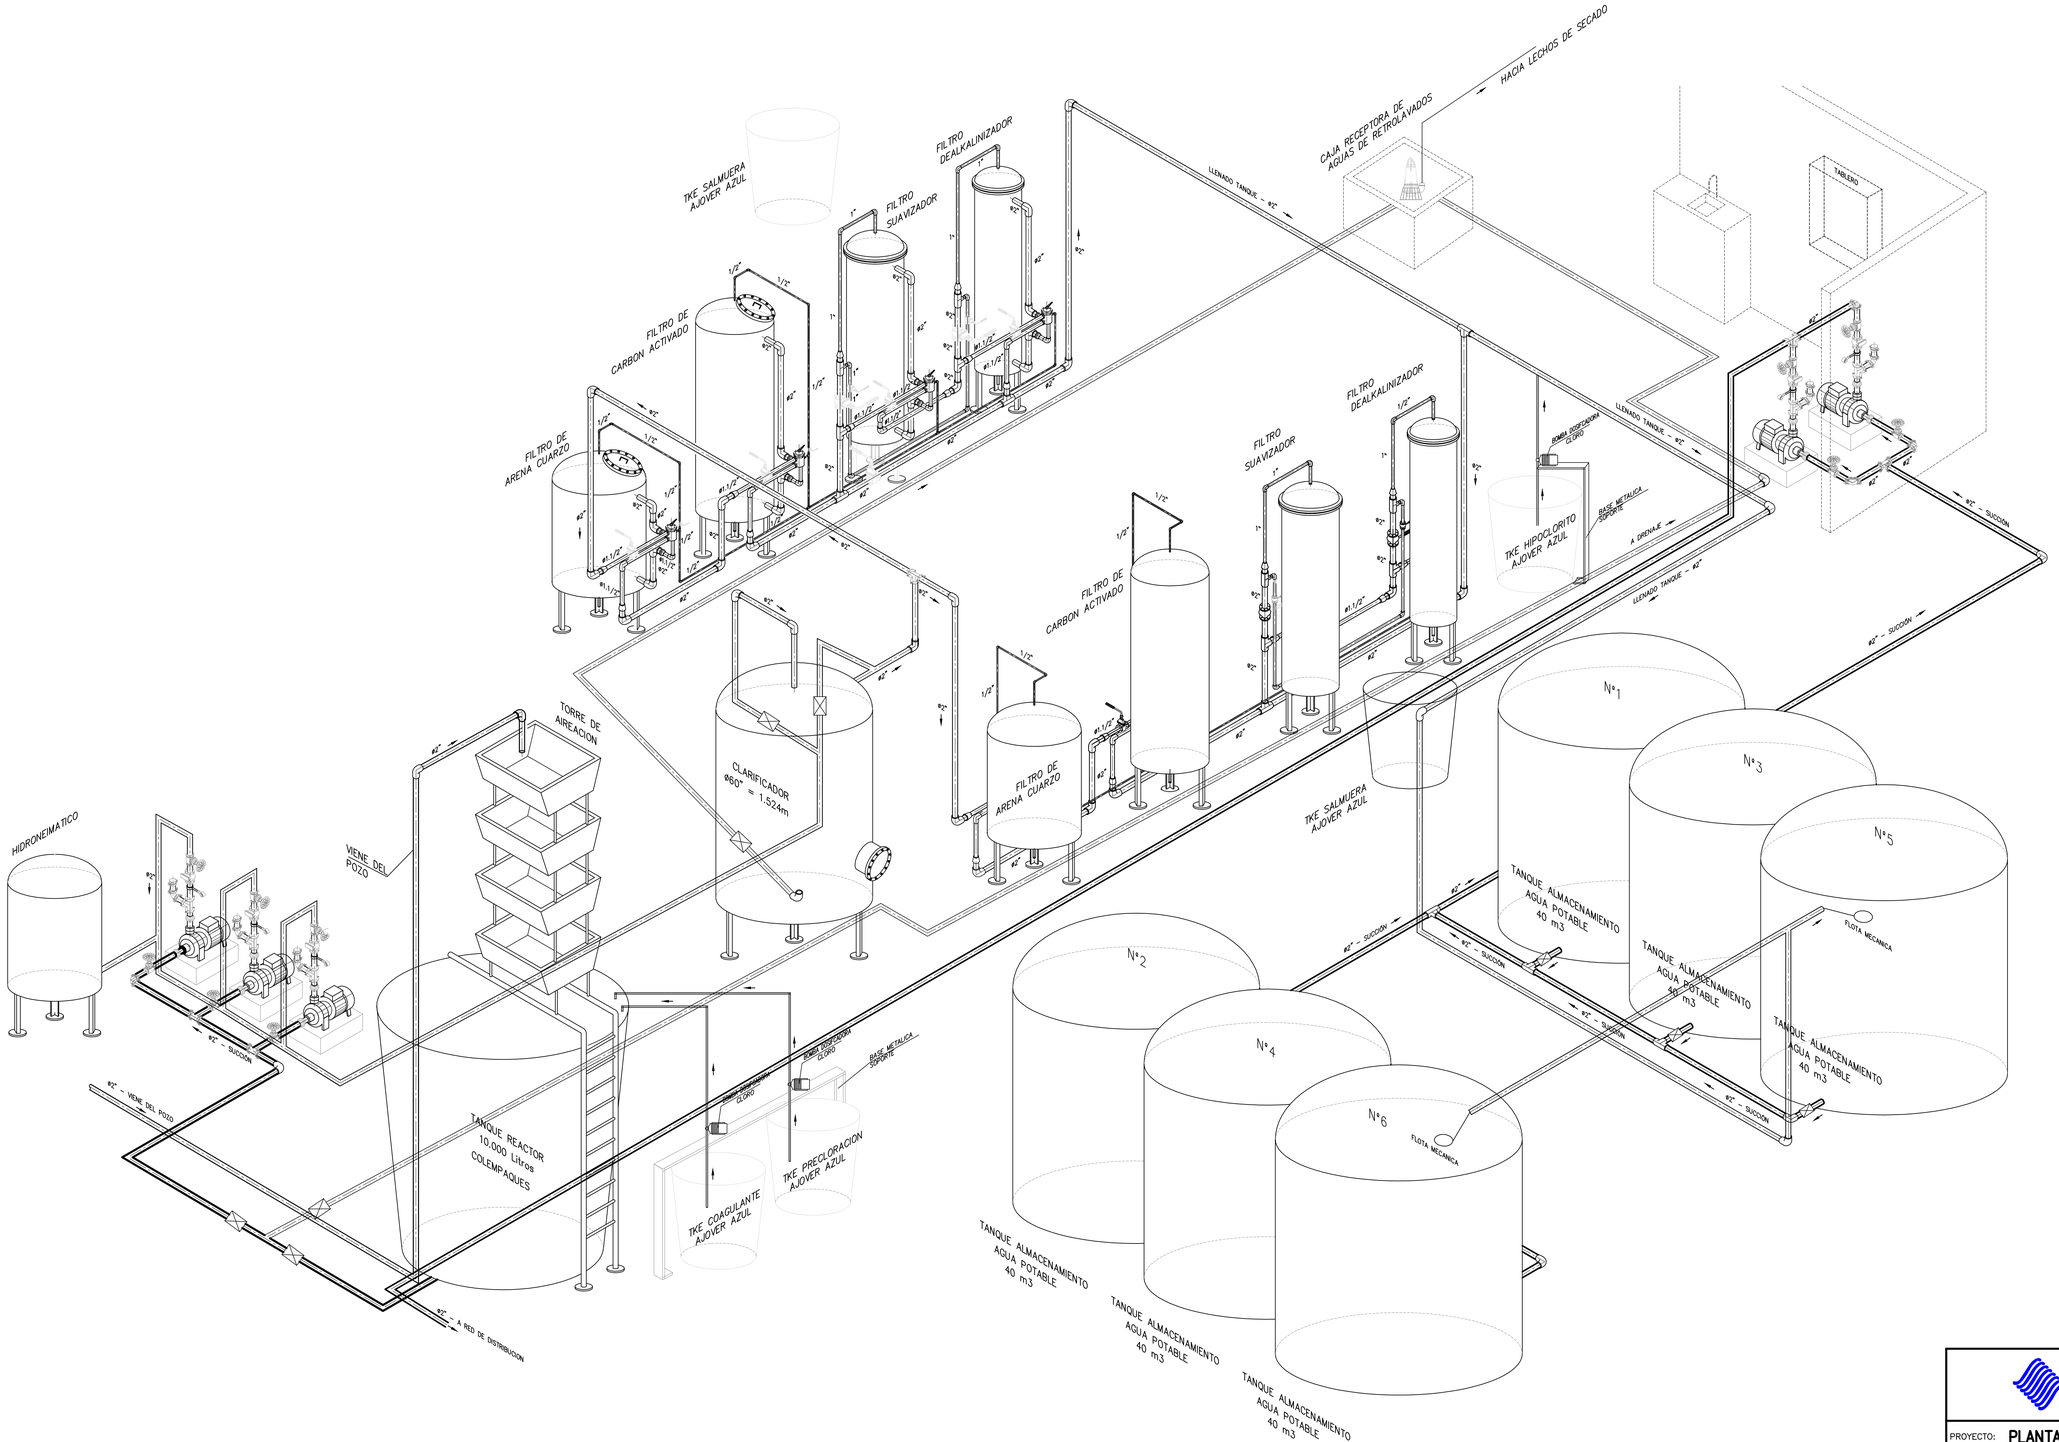


HIDRO PURA S.A.S.
DESINFECCION ULTRAVIOLETA Y TRATAMIENTO DE AGUAS

PROYECTO: **PLANTA DE TRATAMIENTO DE AGUA POTABLE CENTRO DE FORMACION JUVENIL VALLE DEL LILI**
PLANTA, CORTES Y DETALLES

CONTIENE: SISTEMA DE TRATAMIENTO AGUA POTABLE ISOMETRICO

FECHA	REVISIONES	REVISO	APROBO

DISEÑO: Ing. LILIANA MARIA SALAZAR
REVISO: Ing. CARLOS SALAZAR HENAO
APROBO:
DIBUJO: Alexander Diaz TALLER DE DIBUJO

PLANO Nº: 3 DE: 3
ESCALA: 1 : 25
FECHA: JUNIO DE 2014
CAD: PTAP FILTROS ISOMETRICOS-AJUSTES TUBERIA