




01 CORTE LOGITUDINAL
ESCALA 1:100

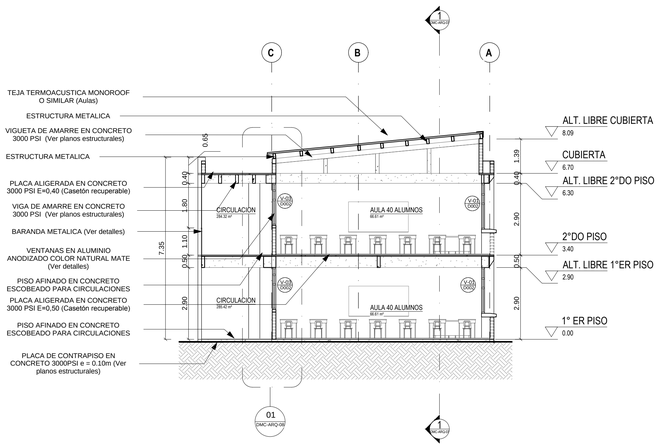

02 CORTE TRANSVERSAL 1
ESCALA 1:100

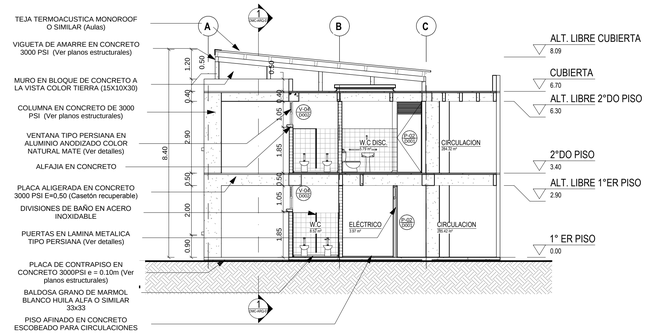

03 CORTE TRANSVERSAL 2
ESCALA 1:100

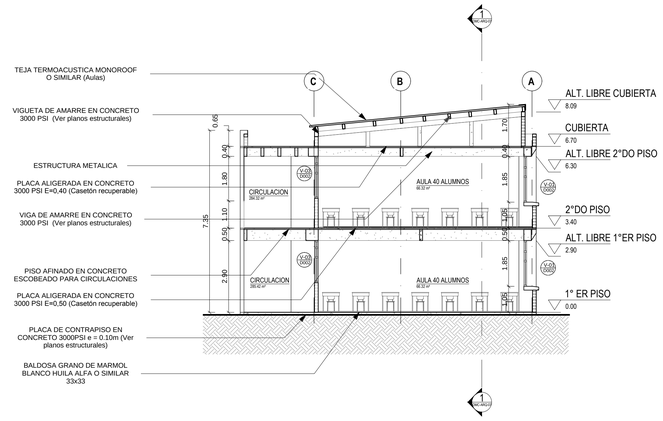

04 CORTE TRANSVERSAL 3
ESCALA 1:100

SIMBOLOGIA	
SÍMBOLO	DESCRIPCIÓN
1 / A-1 — Numeración consecutiva de Fachada; Plano en que se localiza la correspondiente fachada	Indicador de fachadas externas
D-1 / A-1 — Número de Detalle; Plano en donde se localiza el detalle; Representación de espacio a detallar	Indicador de detalle
A / A-1 — Numeración de corte; Plano donde se encuentra localizado el corte	Indicador de corte
BAJ. ø 4" — Diámetro en pulgadas	Indicador de bajante
PENDIENTE 1% — Sentido de pendiente y porcentaje de pendiente	Indicador de pendiente
N.A. +-0.00 — Nivel arquitectónico	Indicador de nivel en planta
NA ± 0.00 — Nivel arquitectónico en alzado	Indicador de nivel enalzado
CANT. 15 ALTS. / ANCHO 30 — Indica cantidad de escalones; Dimensiones de escalones: Huella, Contrahuella; Indica sentido en que sube la escalera	Indicador de sentido de escaleras
P-# — Nomenclatura de Puerta en plano P-1: Nombre; V-# — Nomenclatura de Ventana en plano V-1: Nombre	Indicador de nomenclatura puertas y ventanas
Muro, Corte a 1.20m; Muro bajo, antepecho	Representación de muros en planta
	Representación de muros en corte
Columnas; 1 — Ejes	Representación de estructura y técnicos

CONVENCIONES	
SÍMBOLO	DESCRIPCIÓN
	Muro
	Ventana
	Eje Arquitectonico
	Estructura
	Pisos en Adoquin
	Concreto
	Terreno



LOCALIZACIÓN GENERAL BLOQUE A

Notas:

1. La sigla DMC-ARQ-## significa Diseño Mega Colegio, Arquitectonico, el numeral hace referencia al número del plano.
2. El nivel arquitectónico +/-0,00 corresponde a la cota topográfica 2559.20 m.s.n.m.
3. Todas las dimensiones y elevaciones están dadas en metros a menos que se especifique lo contrario.

CONTRATANTE: Sopó Seguridad y Prosperidad

CONTRATISTA: CONSORCIO MEGA COLEGIO NIT 901.065.568-9

CONTRATO No. : CM-2017-0374

OBJETO: CONSULTORÍA PARA LA ELABORACIÓN DE LOS ESTUDIOS, DISEÑOS Y DOCUMENTOS TÉCNICOS PARA LA CONSTRUCCIÓN DEL MEGA COLEGIO PABLO VI EN EL MUNICPIO DE SOPÓ.

INTERVENTORIA: Carlos Felipe Correa Barreto, Ingeniero Civil, Mat. 25202-47017 CND

CONSULTORIA: Mauricio Suarez Hernandez, Representante Legal, Ing. Civil / Mat. 25202-44560 CND; Ma. Victoria Burgos L., Arquitecta, A25302004-52692430

Registro Digital: DMC-ARQ-07
Escala: 1:100 **Unidades:** METROS (m)
Dibujó: Equipo de Diseño **Fecha:** Dic. 2017

Revisión: 00
ADVERTENCIA 0 1 2 — SI ESTA BARRA NO MIDE 2 cm, EL PLANO NO ESTA A ESCALA

Nº	MODIFICACIONES	FECHA	POR

PROYECTO: ESTUDIOS, DISEÑOS Y DOCUMENTACIÓN TÉCNICA PARA LA CONSTRUCCION DEL COLEGIO PABLO VI EN EL MUNICIPIO DE SOPO
MATRÍCULA INMOBILIARIA DEL PREDIO 176-17621
NÚMERO CATASTRAL 00-00-0002-1237-000

Plano No. : DMC-ARQ-07
Consecutivo: 07 de 47

CONTENIDO: CORTES BLOQUE A