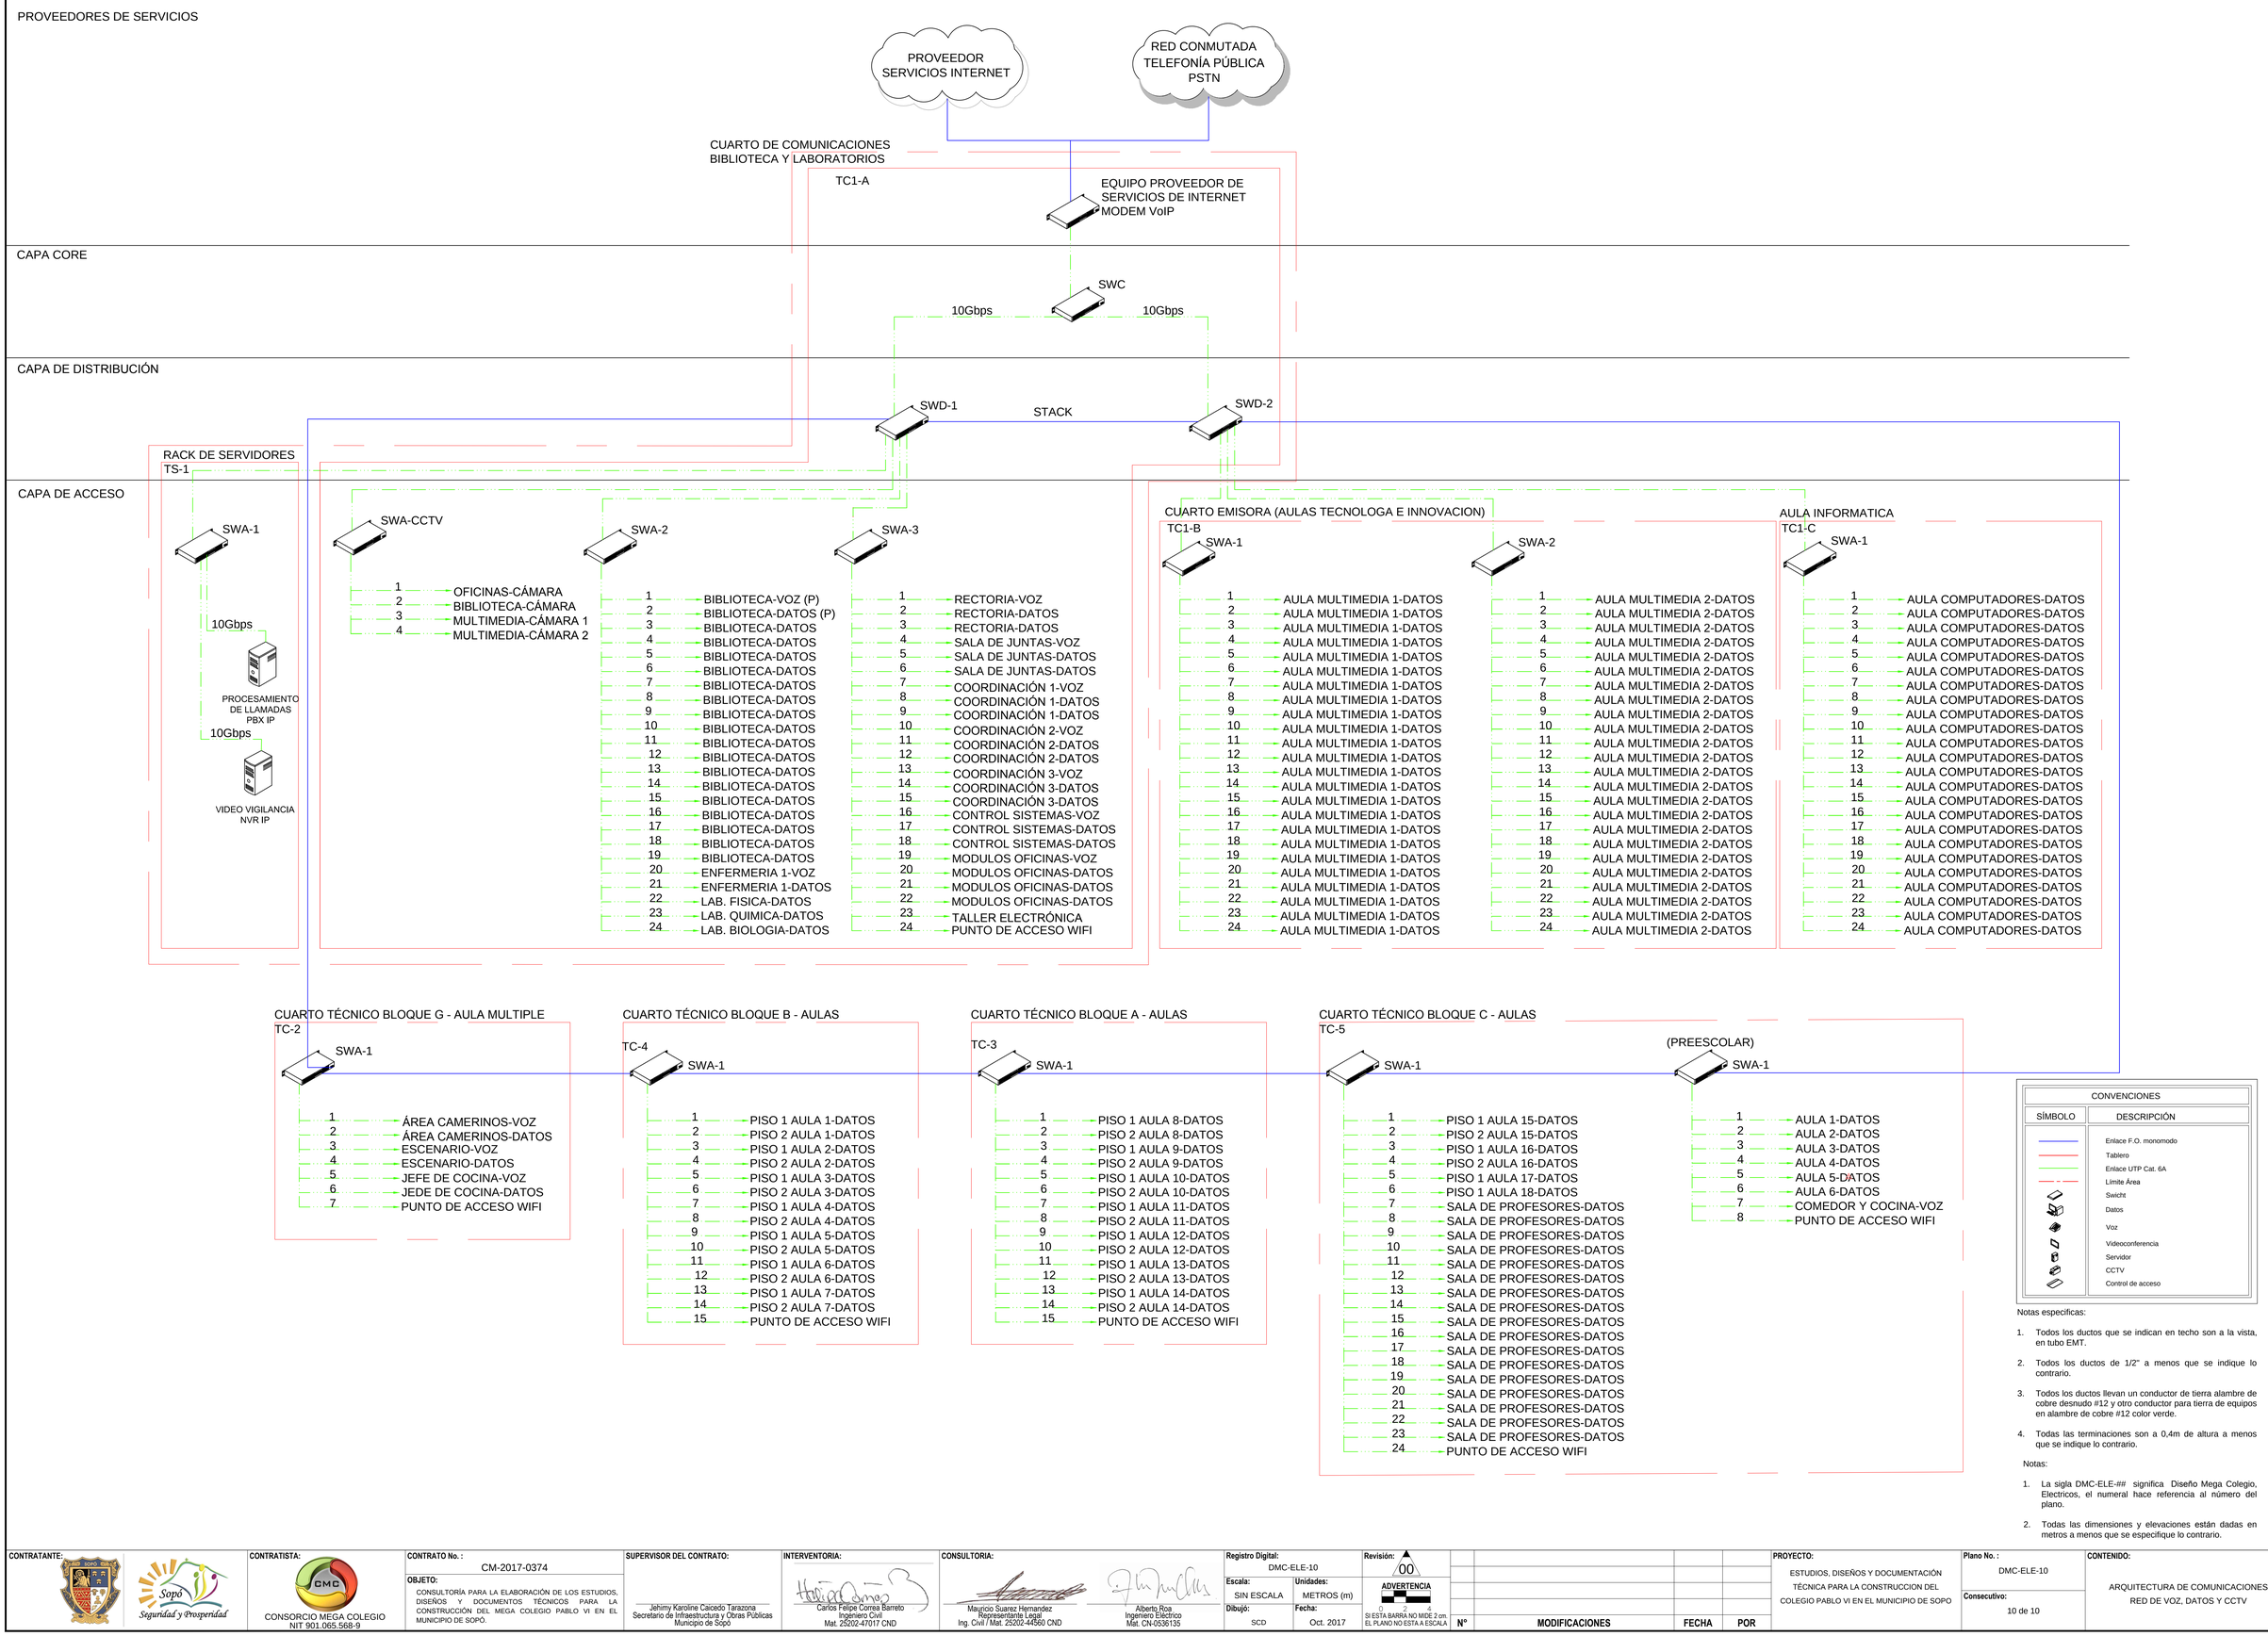


Notas especificas:

1. Todos los ductos que se indican en techo son a la vista, en tubo EMT.
2. Todos los ductos de 1/2" a menos que se indique lo contrario.
3. Todos los ductos llevan un conductor de tierra alambre de cobre desnudo #12 y otro conductor para tierra de equipos en alambre de cobre #12 color verde.
4. Todas las terminaciones son a 0,4m de altura a menos que se indique lo contrario.

Notas:

1. La sigla DMC-ELE-## significa Diseño Mega Colegio, Electricos, el numeral hace referencia al número del plano.
2. Todas las dimensiones y elevaciones están dadas en metros a menos que se especifique lo contrario.

CONTRATANTE:	CONTRATISTA:	CONTRATO No. :	SUPERVISOR DEL CONTRATO:	INTERVENTORIA:	CONSULTORIA:	Registro Digital: DMC-ELE-10	Revisión: 00			PROYECTO:	Plano No. :
	CONSORCIO MEGA COLEGIO NIT 901.065.568-9	CM-2017-0374	Jehimy Karoline Caicedo Tarazona, Secretario de Infraestructura y Obras Públicas, Municipio de Sopó	Carlos Felipe Correa Barreto, Ingeniero Civil, Mat. 25202-47017 CND	Mauricio Suarez Hernandez, Representante Legal, Ing. Civil / Mat. 25202-44560 CND; Alberto Roa, Ingeniero Electrico, Mat. CN-0536135	Escala: SIN ESCALA	Unidades: METROS (m)	ADVERTENCIA: SI ESTA BARRA NO MIDE 2 cm. EL PLANO NO ESTA A ESCALA		ESTUDIOS, DISEÑOS Y DOCUMENTACIÓN TÉCNICA PARA LA CONSTRUCCION DEL COLEGIO PABLO VI EN EL MUNICIPIO DE SOPO	DMC-ELE-10
		OBJETO: CONSULTORÍA PARA LA ELABORACIÓN DE LOS ESTUDIOS, DISEÑOS Y DOCUMENTOS TÉCNICOS PARA LA CONSTRUCCIÓN DEL MEGA COLEGIO PABLO VI EN EL MUNICIPIO DE SOPO.				Dibujó: SCD	Fecha: Oct. 2017	Nº	MODIFICACIONES / FECHA / POR		Consecutivo: 10 de 10

CONTENIDO: ARQUITECTURA DE COMUNICACIONES RED DE VOZ, DATOS Y CCTV