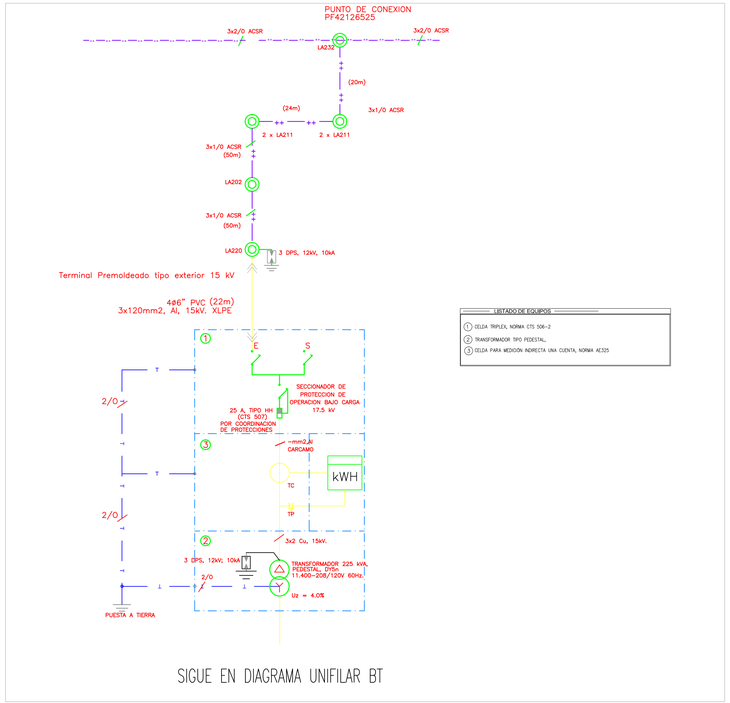


SIGUE EN DIAGRAMA UNIFILAR BT

DIAGRAMA UNIFILAR RED MT

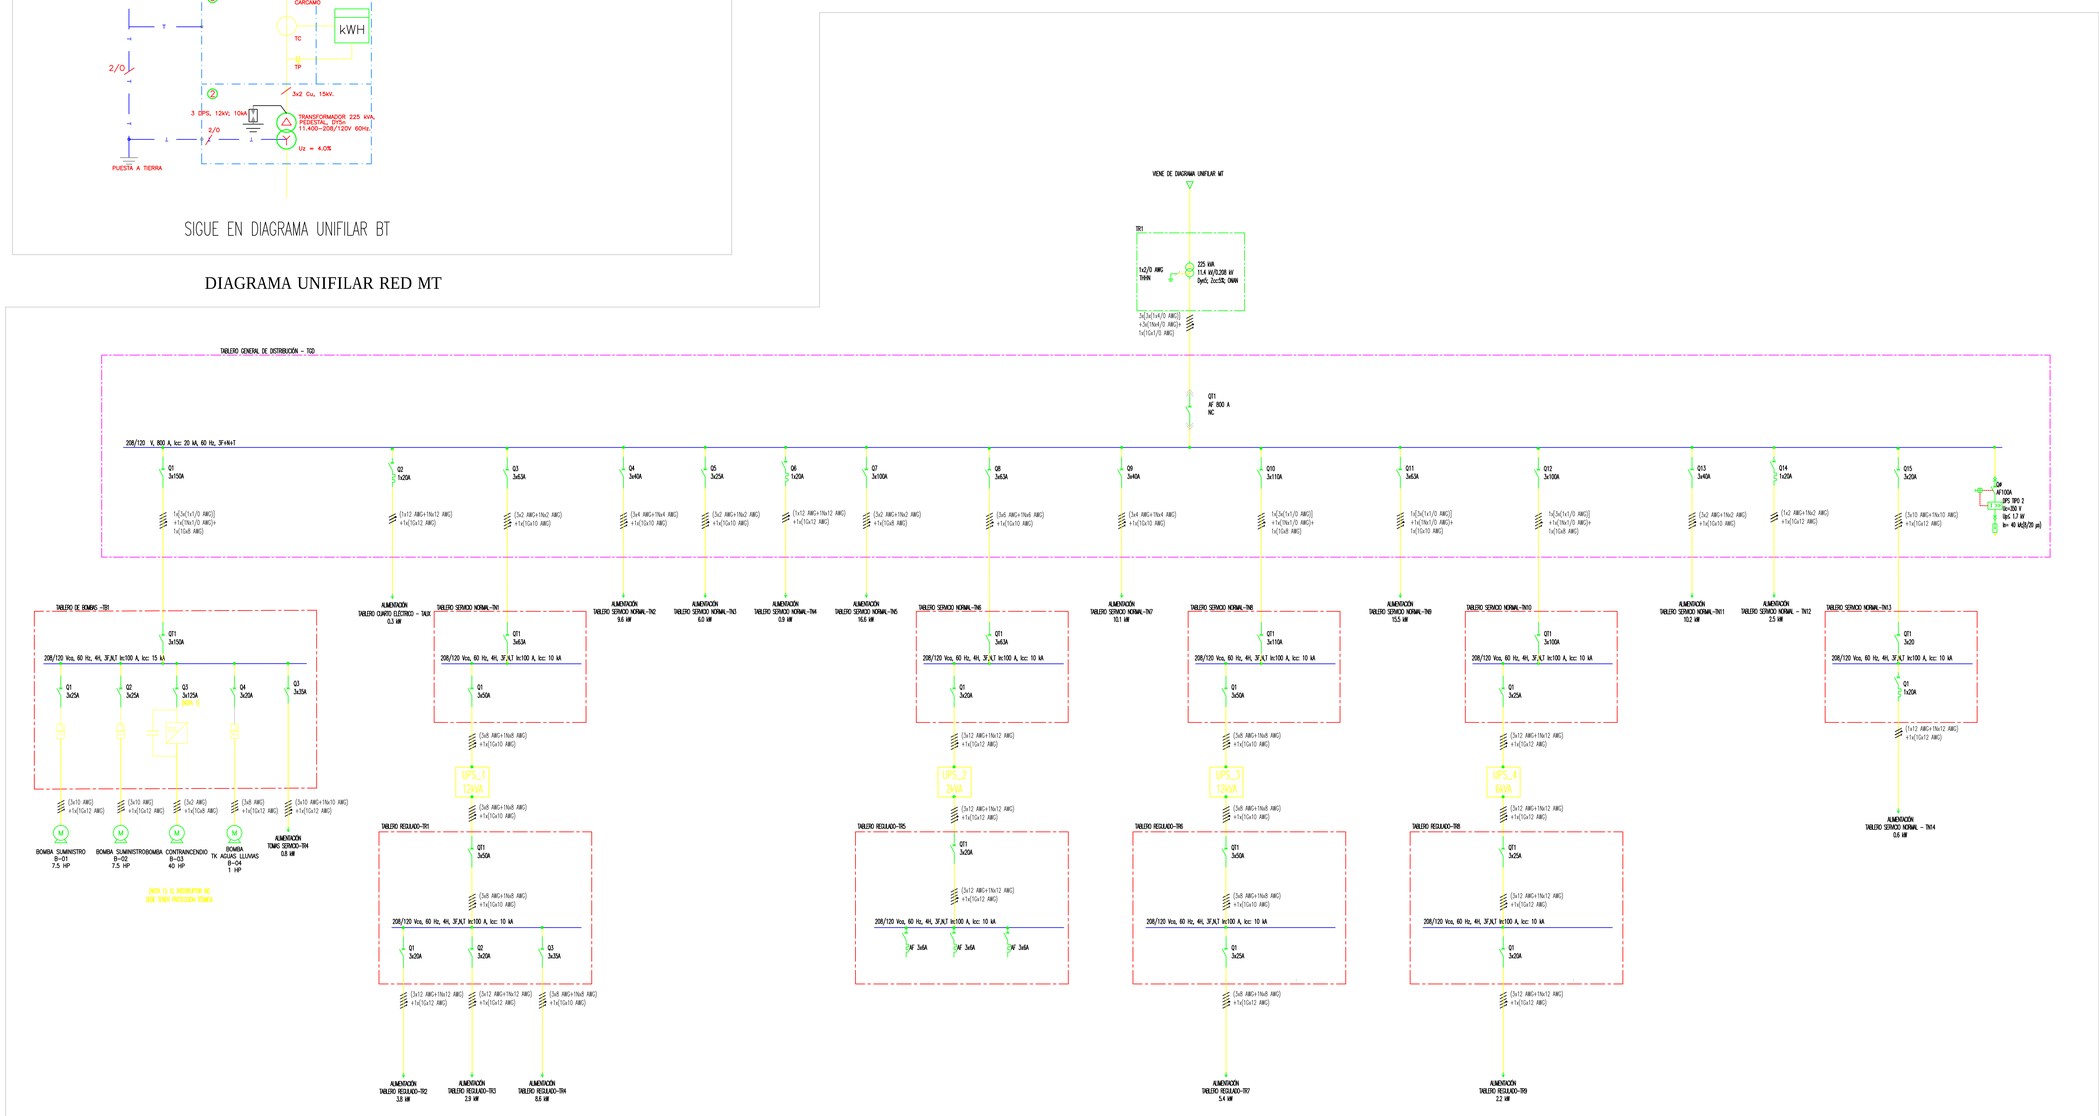


DIAGRAMA UNIFILAR RED BT

CONVENCIONES	
SÍMBOLO	DESCRIPCIÓN
	Red De B.t. Subterranea
TN-X	Tablero de distribución normal
TR-X	Tablero de Regulada
	Caja

Notas específicas:

1. Todos los ductos que se indican en techo son a la vista, en tubo EMT.
2. Todos los ductos de 1/2" a menos que se indique lo contrario.
3. Todos los ductos llevan un conductor de tierra alambre de cobre desnudo #12 y otro conductor para tierra de equipos en alambre de cobre #12 color verde.
4. Todas las terminaciones son a 0,4m de altura a menos que se indique lo contrario.

CONTRATANTE: Sopó Seguridad y Prosperidad

CONTRATISTA: CONSORCIO MEGA COLEGIO NIT 901.065.568-9

CONTRATO No. : CM-2017-0374

OBJETO: CONSULTORÍA PARA LA ELABORACIÓN DE LOS ESTUDIOS, DISEÑOS Y DOCUMENTOS TÉCNICOS PARA LA CONSTRUCCIÓN DEL MEGA COLEGIO PABLO VI EN EL MUNICIPIO DE SOPO.

INTERVENTORIA: Carlos Felipe Correa Barreto, Ingeniero Civil, Mat. 25202-47017 CND

CONSULTORIA: Mauricio Suarez Hernandez, Representante Legal, Ing. Civil / Mat. 25202-44560 CND; Alberto Roa, Ingeniero Electrico, Mat. CN-0536135

Registro Digital: DMC-ELE-PL-01

Escala: SIN **Unidades:** METROS (m)

Dibujó: S.C.D. **Fecha:** OCT 2017

Revisión: 00

ADVERTENCIA 0 1 2 SI ESTA BARRA NO MIDE 2 cm EL PLANO NO ESTA A ESCALA

Nº	MODIFICACIONES	FECHA	POR

PROYECTO: ESTUDIOS, DISEÑOS Y DOCUMENTACIÓN TÉCNICA PARA LA CONSTRUCCION DEL COLEGIO PABLO VI EN EL MUNICIPIO DE SOPO

Plano No. : DMC-ELE-PL-01

Consecutivo: 01 de 11

CONTENIDO: DIAGRAMA UNIFILAR MEDIA Y BAJA TENSION