


AULAS BLOQUE A - PLANTA PISO 1
VOZ Y DATOS

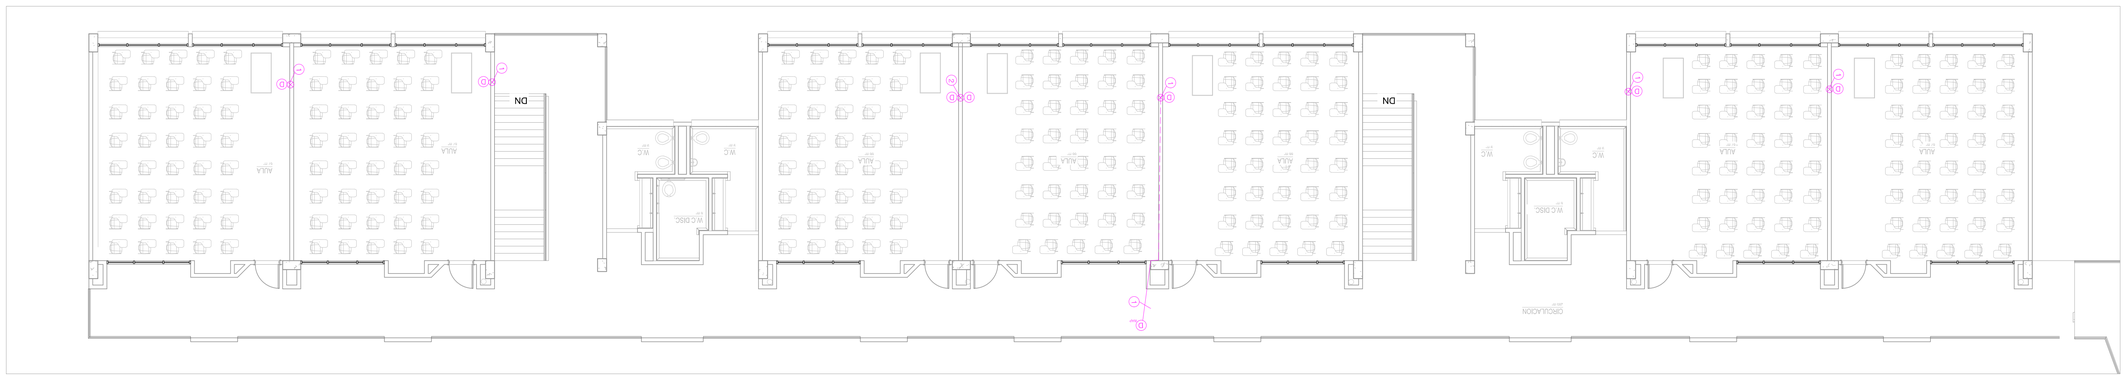

AULAS BLOQUE A - PLANTA PISO 2
VOZ Y DATOS

CONVENCIONES	
SÍMBOLO	DESCRIPCIÓN
	Tubería por techo comunicaciones
	Tubería por piso comunicaciones
	Tubería en muro comunicaciones
TC-X	Tablero de comunicaciones
	Caja comunicaciones
	Sube tubería comunicaciones
	Baja tubería comunicaciones
	Punto de voz y datos
	Punto de CCTV
	Punto de datos
	Punto de acceso inalambrico de datos
	Punto de voz
	Numero de cables

CONTRATANTE: Sopó Seguridad y Prosperidad

CONTRATISTA: CONSORCIO MEGA COLEGIO
NIT 901.065.568-9

CONTRATO No. : CM-2017-0374

OBJETO: CONSULTORÍA PARA LA ELABORACIÓN DE LOS ESTUDIOS, DISEÑOS Y DOCUMENTOS TÉCNICOS PARA LA CONSTRUCCIÓN DEL MEGA COLEGIO PABLO VI EN EL MUNICIPIO DE SOPO.

INTERVENTORIA: Carlos Felipe Correa Barreto
Ingeniero Civil
Mat. 25202-47017 CND

CONSULTORIA: Mauricio Suarez Hernandez
Representante Legal
Ing. Civil / Mat. 25202-44560 CND

Alberto Roa
Ingeniero Electrico
Mat. CN-0536135

Registro Digital: DMC-ELE-PL-10
Escala: 1:100
Unidades: METROS (m)
Dibujó: S.C.D.
Fecha: OCT. 2017

Revisión: 00
ADVERTENCIA 0 1 2
SI ESTA BARRA NO MIDE 2 cm. EL PLANO NO ESTA A ESCALA

Nº	MODIFICACIONES	FECHA	POR

PROYECTO: ESTUDIOS, DISEÑOS Y DOCUMENTACIÓN TÉCNICA PARA LA CONSTRUCCION DEL COLEGIO PABLO VI EN EL MUNICIPIO DE SOPO

Plano No. : DMC-ELE-PL-10
Consecutivo: 10 de 11

CONTENIDO: AULAS BLOQUE A
PISO 1 Y PISO 2
VOZ Y DATOS