


Detalle Culata lateral Ejes1,3,5,8,9 y11
Bloque A de aulas 8 a 14

1 / 7 14

0 1 2 4m

ESCALA 1:50

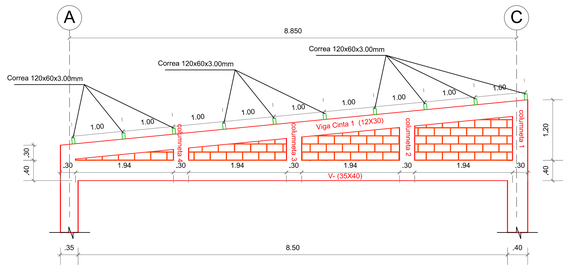


Detalle Culata lateral Ejes 2,6,7 y 10
Bloque A de aulas 8 a 14

1 / 7 14

0 1 2 4m

ESCALA 1:50

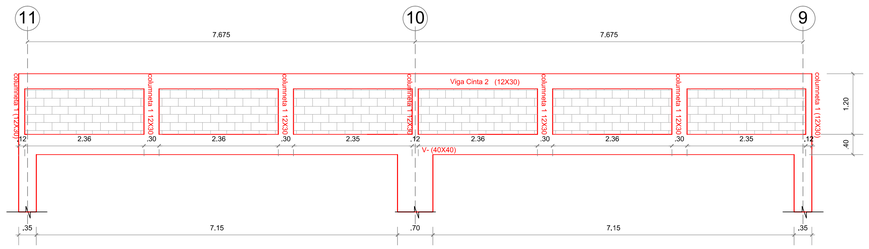


Detalle Culata trasera Eje A
Bloque A de aulas 8 a 14

1 / 7 14

0 1 2 4m

ESCALA 1:50

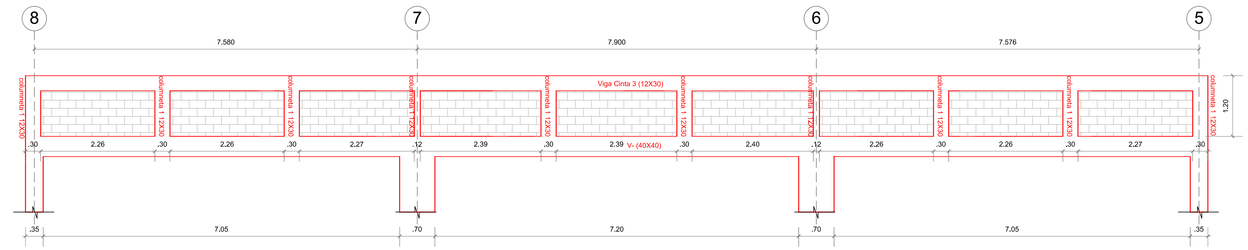


Detalle Culata trasera Eje A
Bloque A de aulas 8 a 14

1 / 7 14

0 1 2 4m

ESCALA 1:50

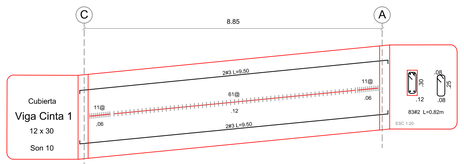



Despiece de viga Cinta
Bloque A de aulas 8 a 14

1 / 5 7

0 1.25 2.5 5m

ESCALA 1:75

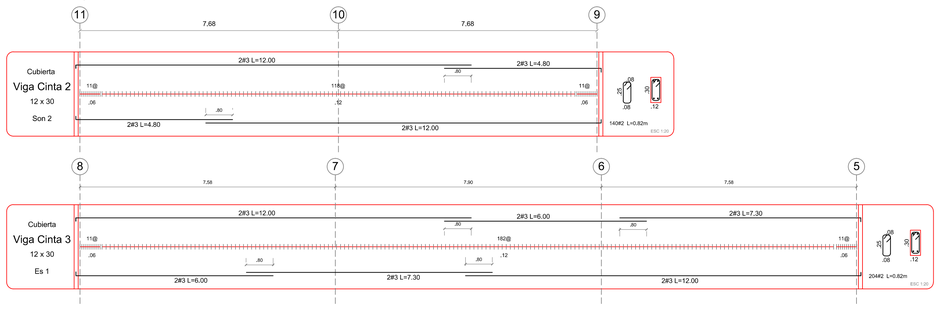

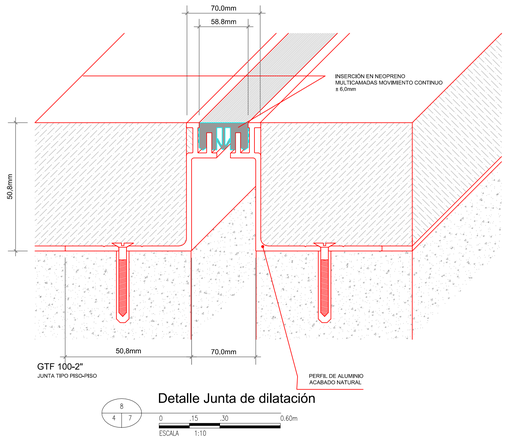


Detalle Junta de dilatación

8 / 4 7

0 .15 .30 0.60m

ESCALA 1:10

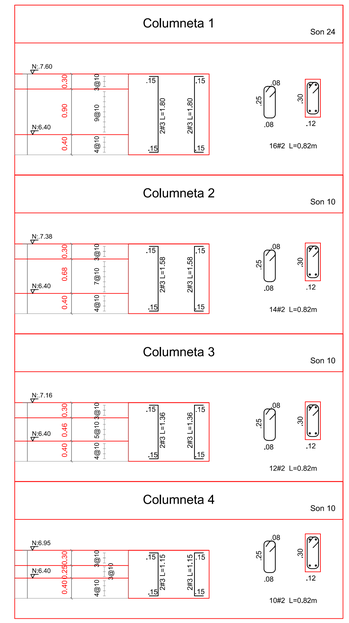

Despiece de Columnetas
Bloque A de aulas 8 a 14

2 / 7 7

0 1 2 4m

ESCALA 1:50

CONVENCIONES	
SIMBOLO	DESCRIPCION
	Columnas
	Vigas
1 / 2 2	DIBUJO NUMERO NUMERO DE PLANOS PLANO NUMERO

CONTRATANTE: Sopó Seguridad y Prosperidad

CONTRATISTA: CONSORCIO MEGA COLEGIO
NIT 901.065.568-9

CONTRATO No. : CM-2017-0374

OBJETO: CONSULTORÍA PARA LA ELABORACIÓN DE LOS ESTUDIOS, DISEÑOS Y DOCUMENTOS TÉCNICOS PARA LA CONSTRUCCIÓN DEL MEGA COLEGIO PABLO VI EN EL MUNICIPIO DE SOPÓ.

INTERVENTORIA:
Carlos Felipe Correa Barreto
Ingeniero Civil
Mat. 25202-47017 CND

Juan Guillermo Ardila Valencia
Revisor Diseños Estructurales
Mat. 25202-261887 CND

CONSULTORIA:
Mauricio Suarez Hernandez
Representante Legal
Ing. Civil / Mat. 25202-44560 CND

Jose Rafael Caceres Rubio
Ingeniero Civil
Mat. 5420210967 NTS

Registro Digital: DMC-ESTR-BA-13
Escala: INDICADAS
Unidades: METROS (m)
Dibujó: DAISY RUIZ
Fecha: Nov./2017

Revisión: 00
ADVERTENCIA 0 1 2
SI ESTA BARRA NO MIDE 2 cm EL PLANO NO ESTA A ESCALA

N°	MODIFICACIONES	FECHA	POR

PROYECTO: ESTUDIOS, DISEÑOS Y DOCUMENTACIÓN TÉCNICA PARA LA CONSTRUCCION DEL COLEGIO PABLO VI EN EL MUNICIPIO DE SOPO

Plano No. : DMC-ESTR-BA-13
Consecutivo: 13 de 14

CONTENIDO: DISEÑO ESTRUCTURAL AULAS BLOQUE A AULAS DE LA 8 A LA 14
DESPIECE DE CULATAS, VIGA CINTAS Y COLUMNETAS