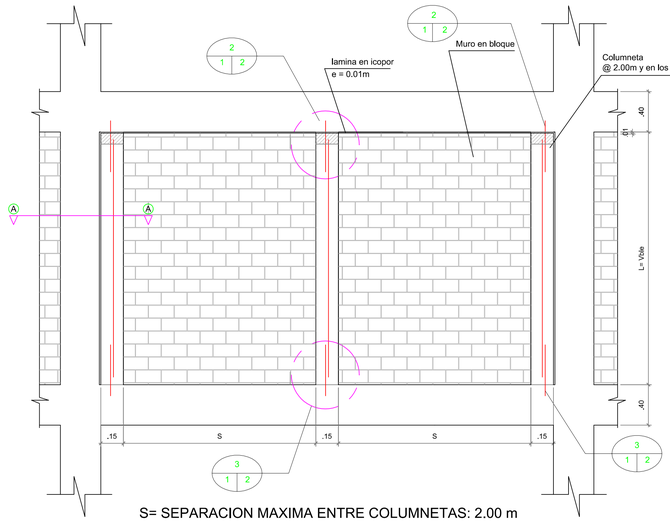
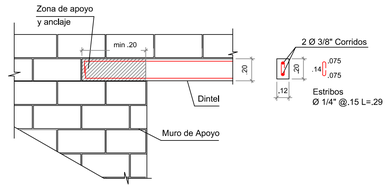



S= SEPARACION MAXIMA ENTRE COLUMNETAS: 2.00 m

## Columnetas de Confinamiento En Muros Divisorios de baños

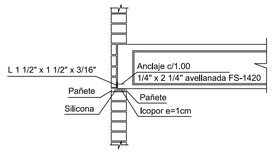
1 | 1 4 — 0 0,5 1 2m — ESCALA 1:25




NOTAS:
* Las dimensiones del dintel dependen de su longitud
* Se debera proveer un adecuado anclaje en los extremos del apoyo.


## Detalle Apoyo Dintel

4 | 1 2 — 0 0,5 1 2m — ESCALA 1:25





## Muros en fachada

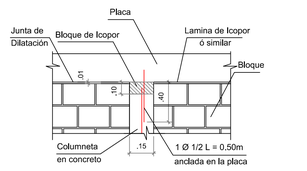5 | 1 2 — 0 0,5 1 2m — ESCALA 1:25





## Anclaje Superior

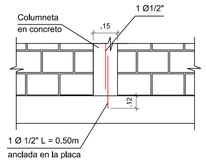2 | 1 2 — 0 0,5 1 2m — ESCALA 1:25





## Anclaje Inferior

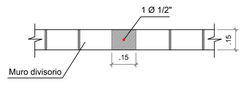3 | 1 2 — 0 0,5 1 2m — ESCALA 1:25





## Columneta en Planta

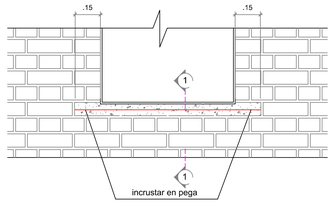6 | 1 2 — 0 0,5 1 2m — ESCALA 1:25





## Antepechos

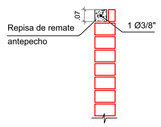7 | 1 2 — 0 0,5 1 2m — ESCALA 1:25




CORTE 1-1

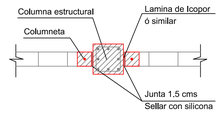


## Corte A - A Dilatación de Columnas

8 | 1 2 — 0 0,5 1 2m — ESCALA 1:25

| CONVENCIONES | |
|---|---|
| SIMBOLO | DESCRIPCION |
| | Columnas |
| | Vigas |
| 1 / 2 2 | DIBUJO NUMERO<br>NUMERO DE PLANOS<br>PLANO NUMERO |

**CONTRATANTE:** Sopó Seguridad y Prosperidad

**CONTRATISTA:** CONSORCIO MEGA COLEGIO NIT 901.065.568-9

**CONTRATO No. :** CM-2017-0374

**OBJETO:** CONSULTORÍA PARA LA ELABORACIÓN DE LOS ESTUDIOS, DISEÑOS Y DOCUMENTOS TÉCNICOS PARA LA CONSTRUCCIÓN DEL MEGA COLEGIO PABLO VI EN EL MUNICIPIO DE SOPO.

**INTERVENTORIA:**
Carlos Felipe Correa Barreto
Ingeniero Civil
Mat. 25202-47017 CND

Juan Guillermo Ardila Valencia
Revisor Diseños Estructurales
Mat. 25202-261887 CND

**CONSULTORIA:**
Mauricio Suarez Hernandez
Representante Legal
Ing. Civil / Mat. 25202-44560 CND

Jose Rafael Caceres Rubio
Ingeniero Civil
Mat. 5420210096? NTS

**Registro Digital:** DMC-ESTR-BA-14
**Escala:** INDICADAS
**Unidades:** METROS (m)
**Dibujó:** DAISY RUIZ
**Fecha:** Nov./2017

**Revisión:** 00

**ADVERTENCIA**
0 1 2
SI ESTA BARRA NO MIDE 2 cm. EL PLANO NO ESTA A ESCALA

| N° | MODIFICACIONES | FECHA | POR |
|---|---|---|---|

**PROYECTO:** ESTUDIOS, DISEÑOS Y DOCUMENTACIÓN TÉCNICA PARA LA CONSTRUCCION DEL COLEGIO PABLO VI EN EL MUNICIPIO DE SOPO

**Plano No. :** DMC-ESTR-BA-14

**Consecutivo:** 14 de 14

**CONTENIDO:** DISEÑO ESTRUCTURAL AULAS BLOQUE A AULAS DE LA 1 A LA 14
DETALLES DE ELEMENTOS NO ESTRUCTURALES