





PLANOS Y DETALLES DE CONSTRUCCION UNIDADES SANITARIAS

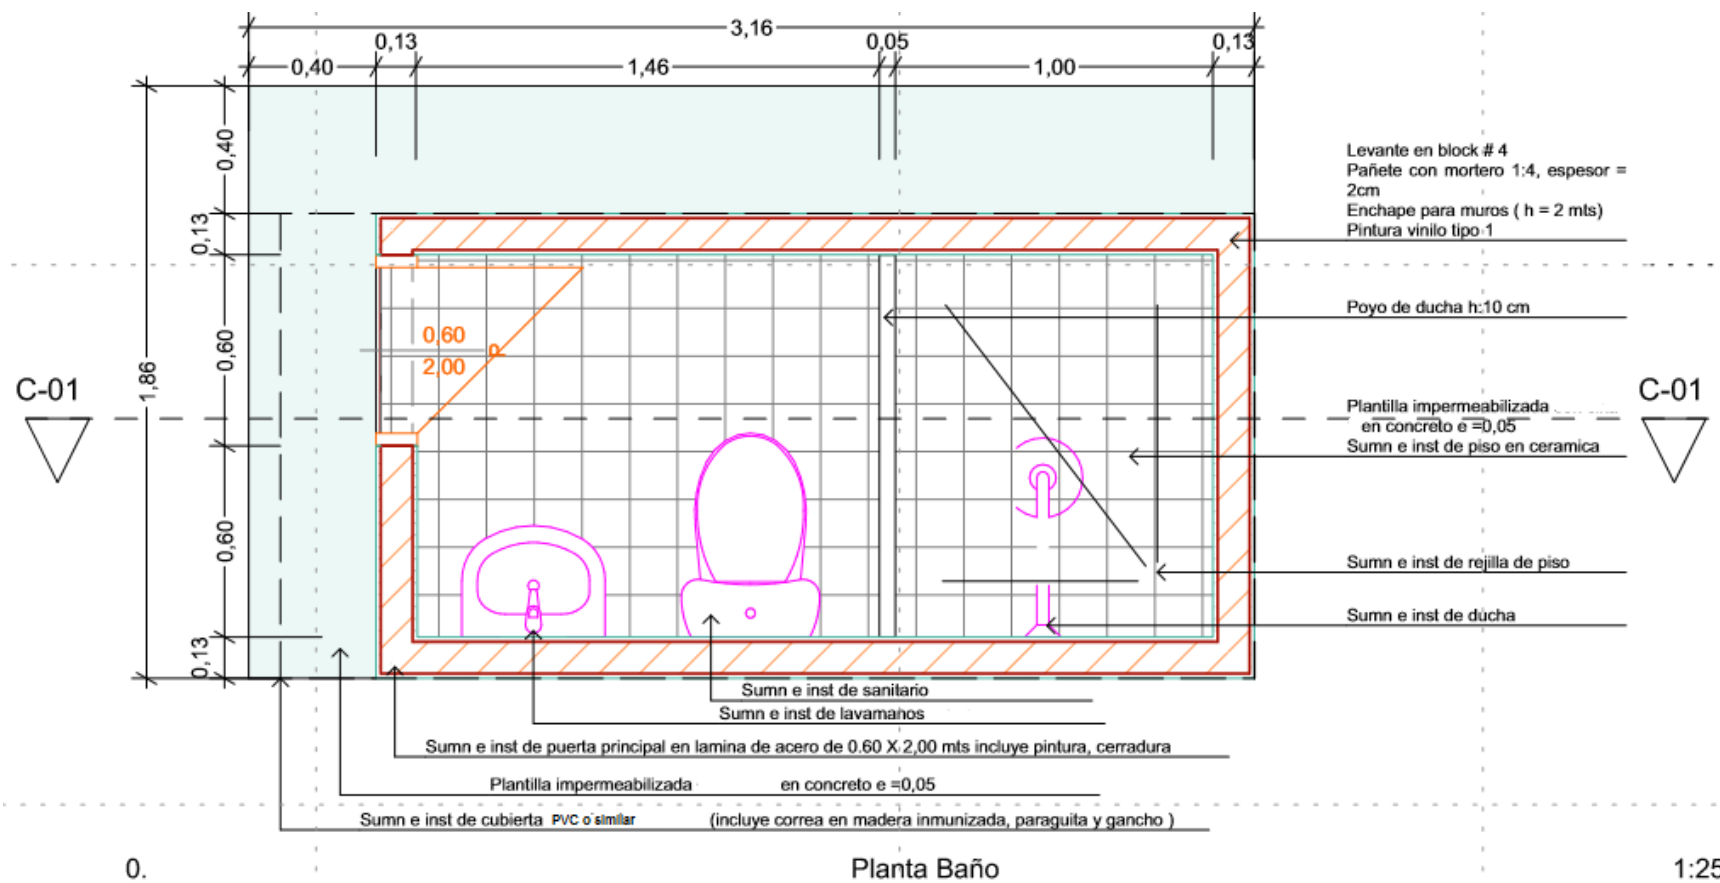

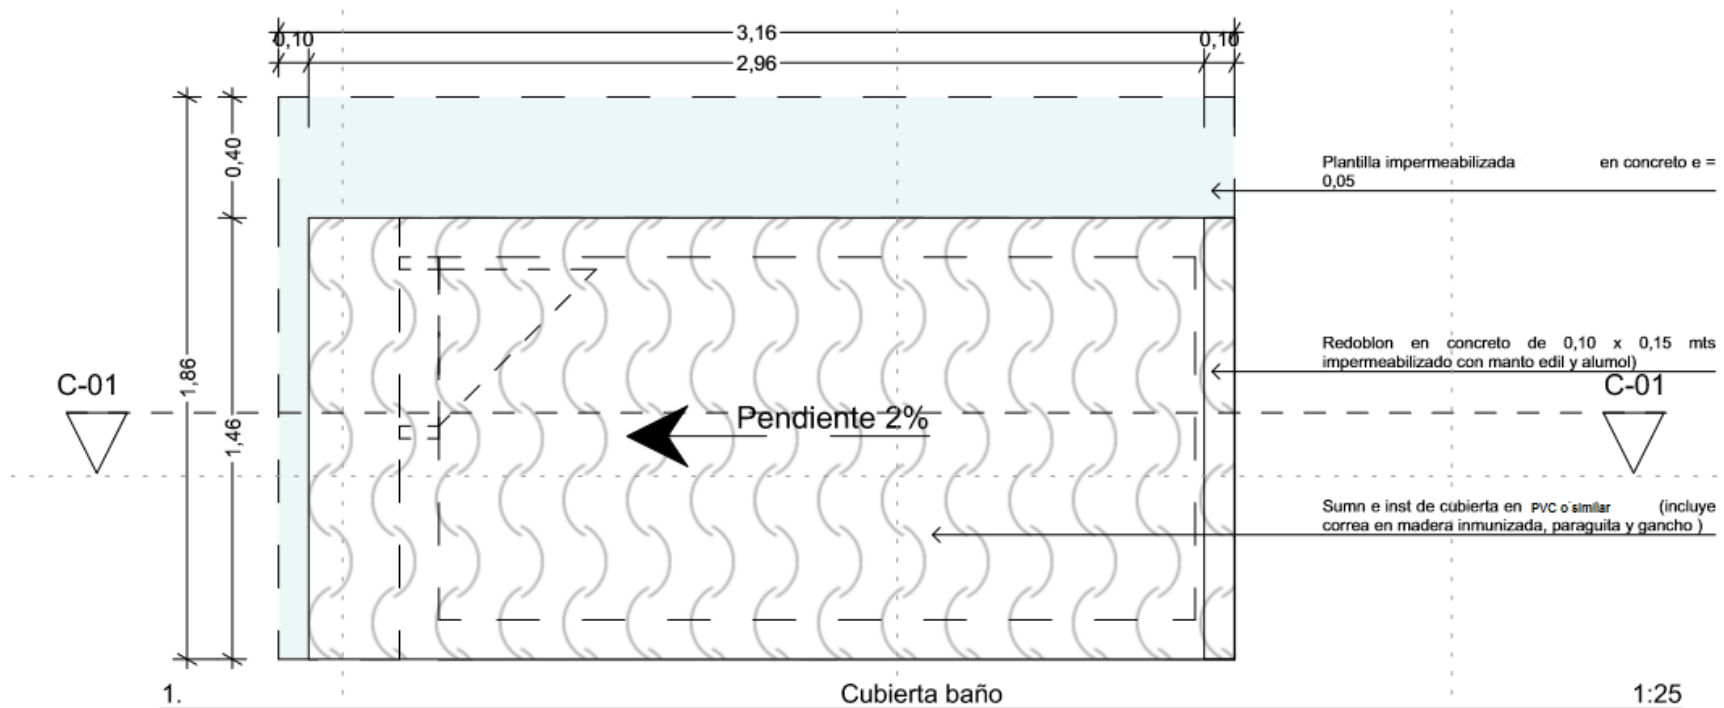

PVC o similar

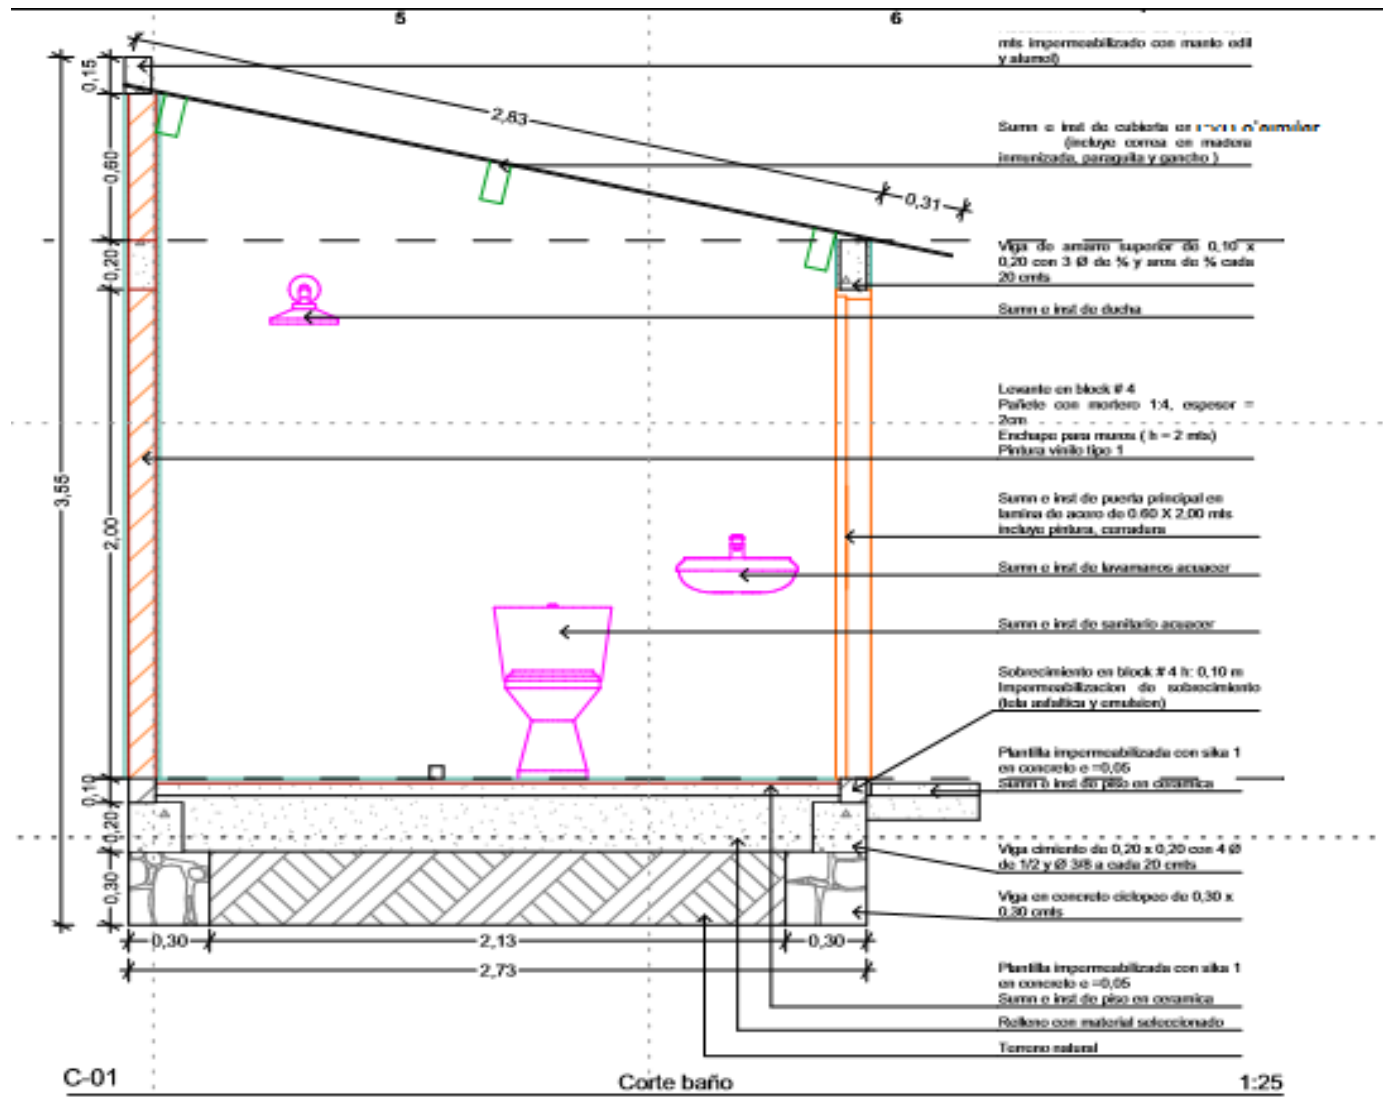

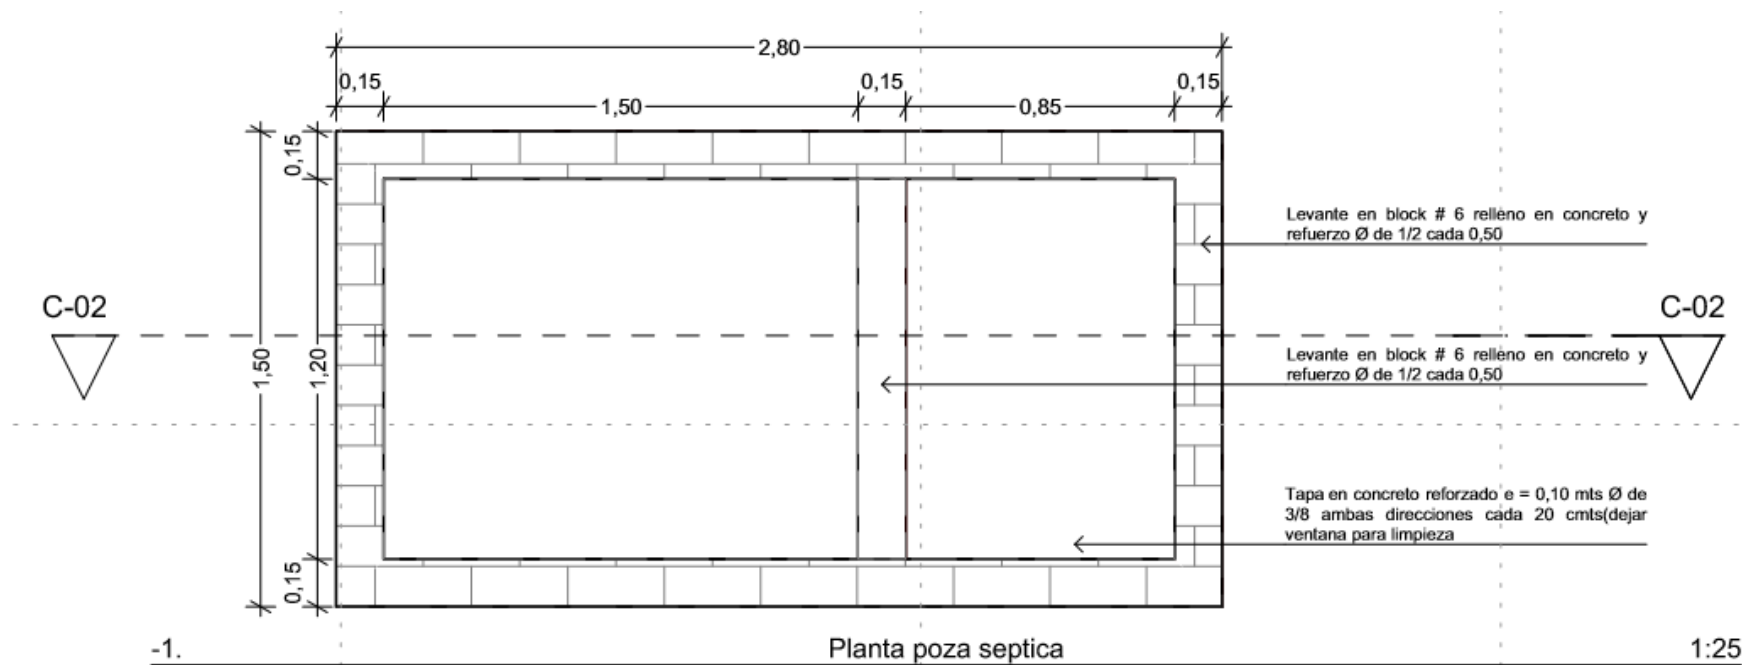

Tapa en concreto reforzado e = 0,10 mts Ø de 3/8 ambas direcciones cada 20 cmts (dejar ventana para limpieza)

Viga superior de 0,10 x 0,20 con 3 Ø de 3/8 y Ø 3/8 a cad 20 cmts

Levante en block # 6 relleno en concreto y refuerzo Ø de 1/2 cada 0,50

Filtro en triturado fondo del tanque

Sobrecimiento en block # 4 dos hiladas

Viga cimienta de 0,20 x 0,20 con 4 Ø de 1/2 y Ø 3/8 a cada 20 cmts

Relleno con material seleccionado

Terreno natural

Plantilla en concreto de espesor 5 cmt

