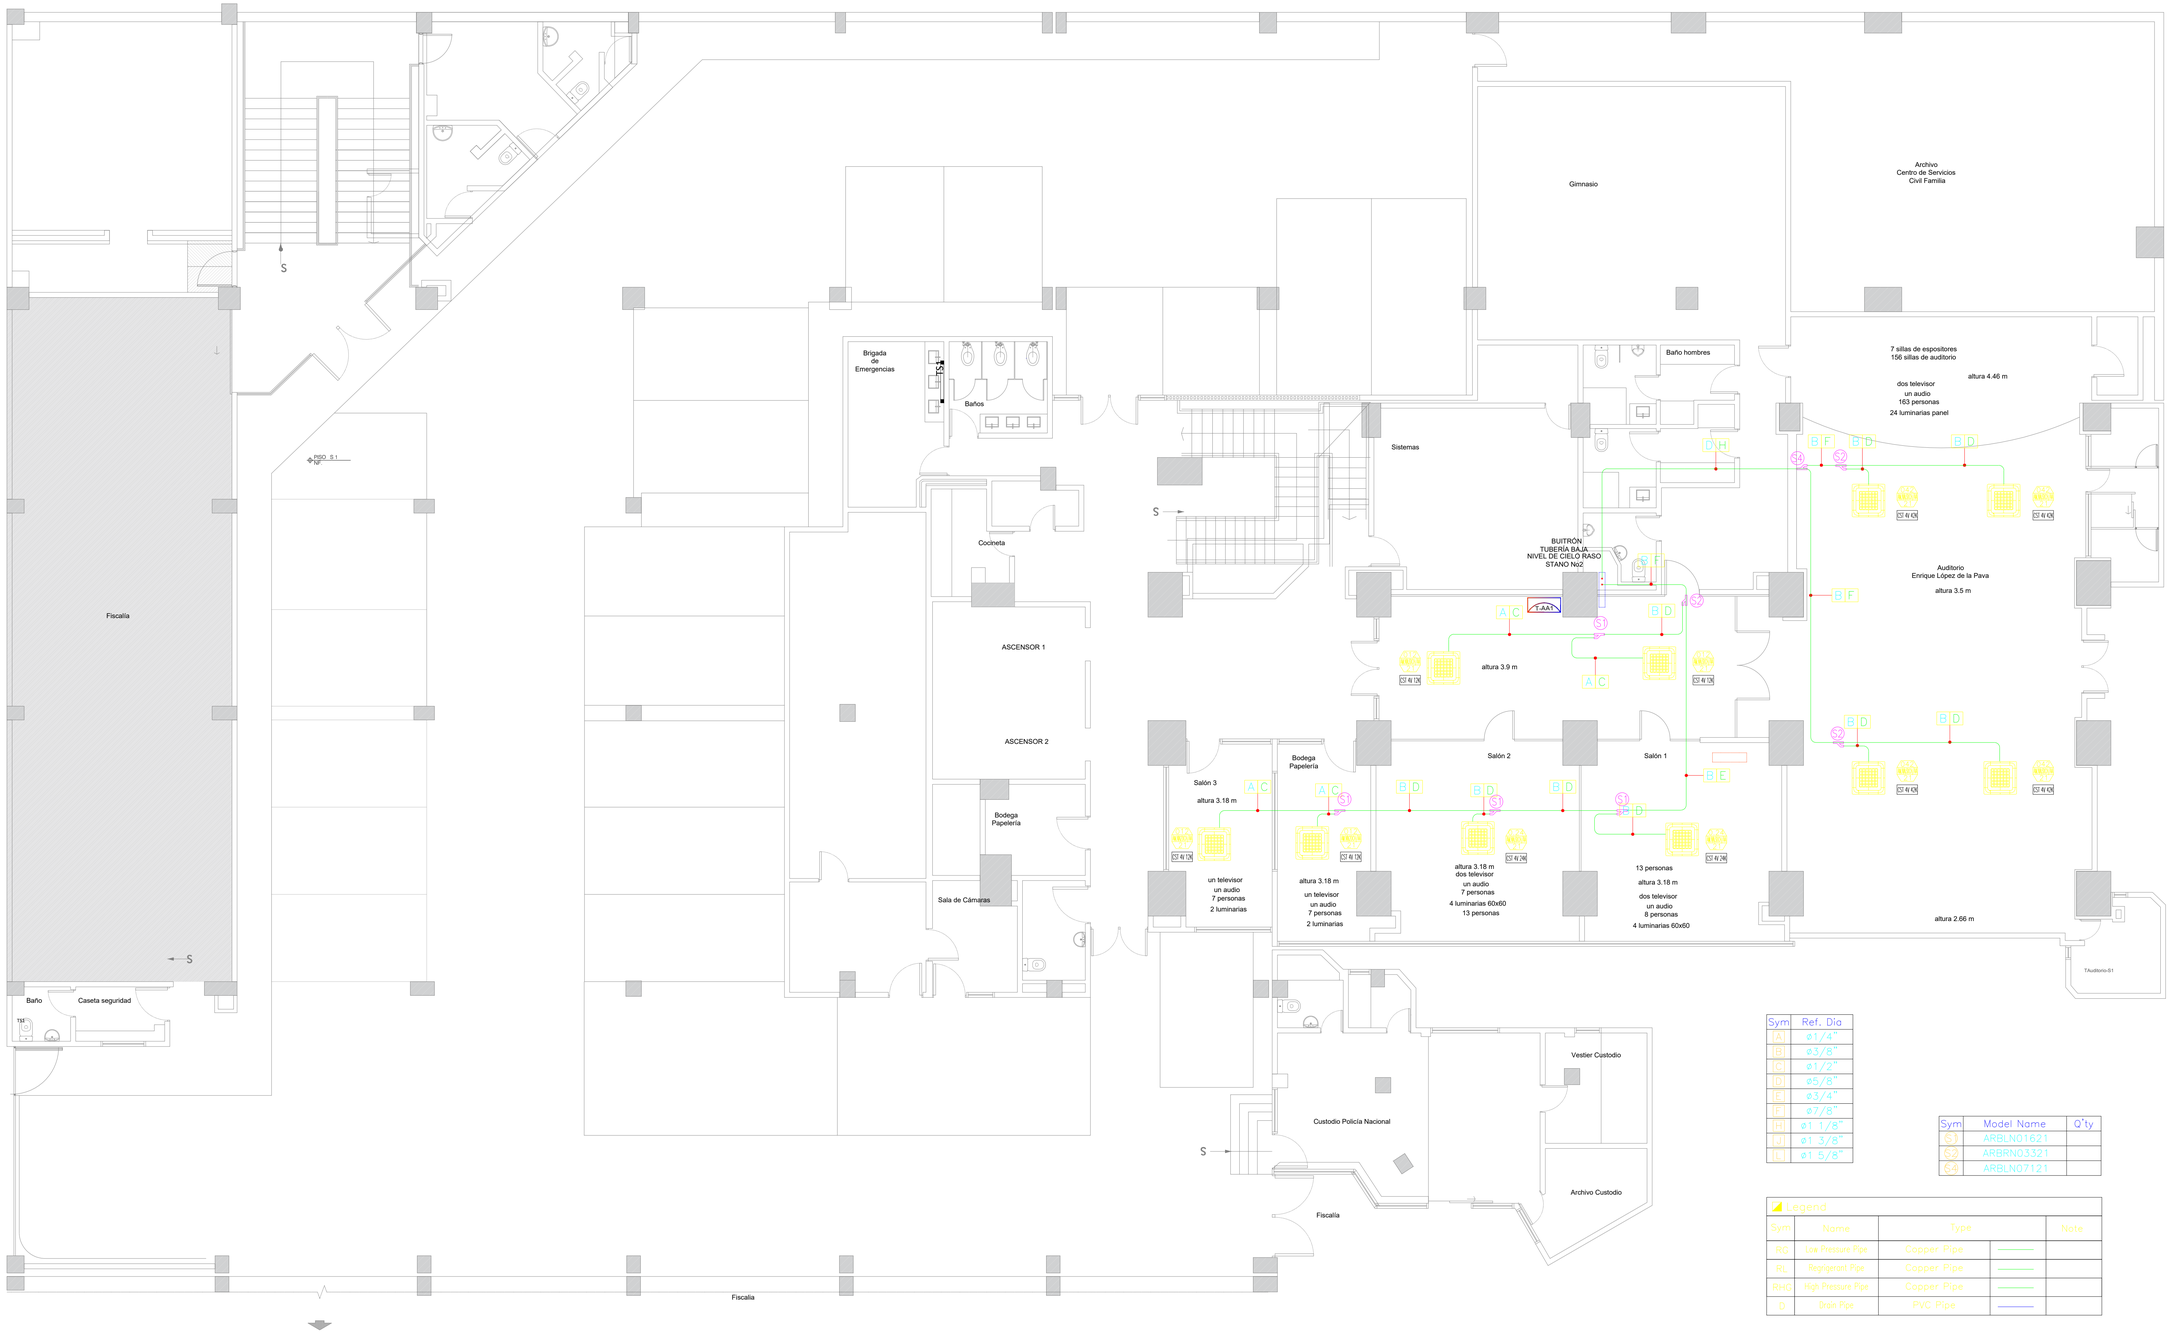


Sym	Ref. Dia
A	ø1/4"
B	ø3/8"
C	ø1/2"
D	ø5/8"
E	ø3/4"
F	ø7/8"
H	ø1 1/8"
J	ø1 3/8"
L	ø1 5/8"

Sym	Model Name	Q'ty
S1	ARBLN01621	
S2	ARBRN03321	
S4	ARBLN07121	

Legend				
Sym	Name	Type		Note
RG	Low Pressure Pipe	Copper Pipe		
RL	Refrigerant Pipe	Copper Pipe		
RHG	High Pressure Pipe	Copper Pipe		
D	Drain Pipe	PVC Pipe		

DISEÑO Y ESTUDIO DE CLIMATIZACIÓN
(SÓTANO 1)

PROYECTO:

"ESTUDIO Y DISEÑO PARA EL SUMINISTRO E INSTALACION DE EQUIPOS DE AIRE ACONDICIONADO PARA EL AUDITORIO Y SALAS DE REUNION DEL SOTANO No1 DEL PALACIO DE JUSTICIA FABIO CALDERÓN BOTERO" EN LA CIUDAD DE ARMENIA

PROPIETARIO:

Municipio de Armenia
Quindío

DISEÑO:

JDAC
JUAN DIEGO ALVIS COTES
Ingeniero Civil - Especialista en Estructuras

DISEÑÓ:

APROBÓ: INGENIERO

OSWALDO ZUÑIGA C.
MAT.BL250-89797 - MAT. BL206-50229

SUPERVISORES:

INGENIEROS:
EMILIO BALDOVINO

LOCALIZACIÓN:

AV.ANCIZAR CARRERA 11 # 20-14 A 20-64
ARMENIA, QUINDÍO



OBSERVACIONES:

CONTIENE:

DISEÑO Y ESTUDIO DE CLIMATIZACION
(SÓTANO 1)

Escala:	Fecha:
INDICADA	MAYO DE 2021

Archivo:
ARCHIVO

Plano No.:	No.:
AA-01	De: