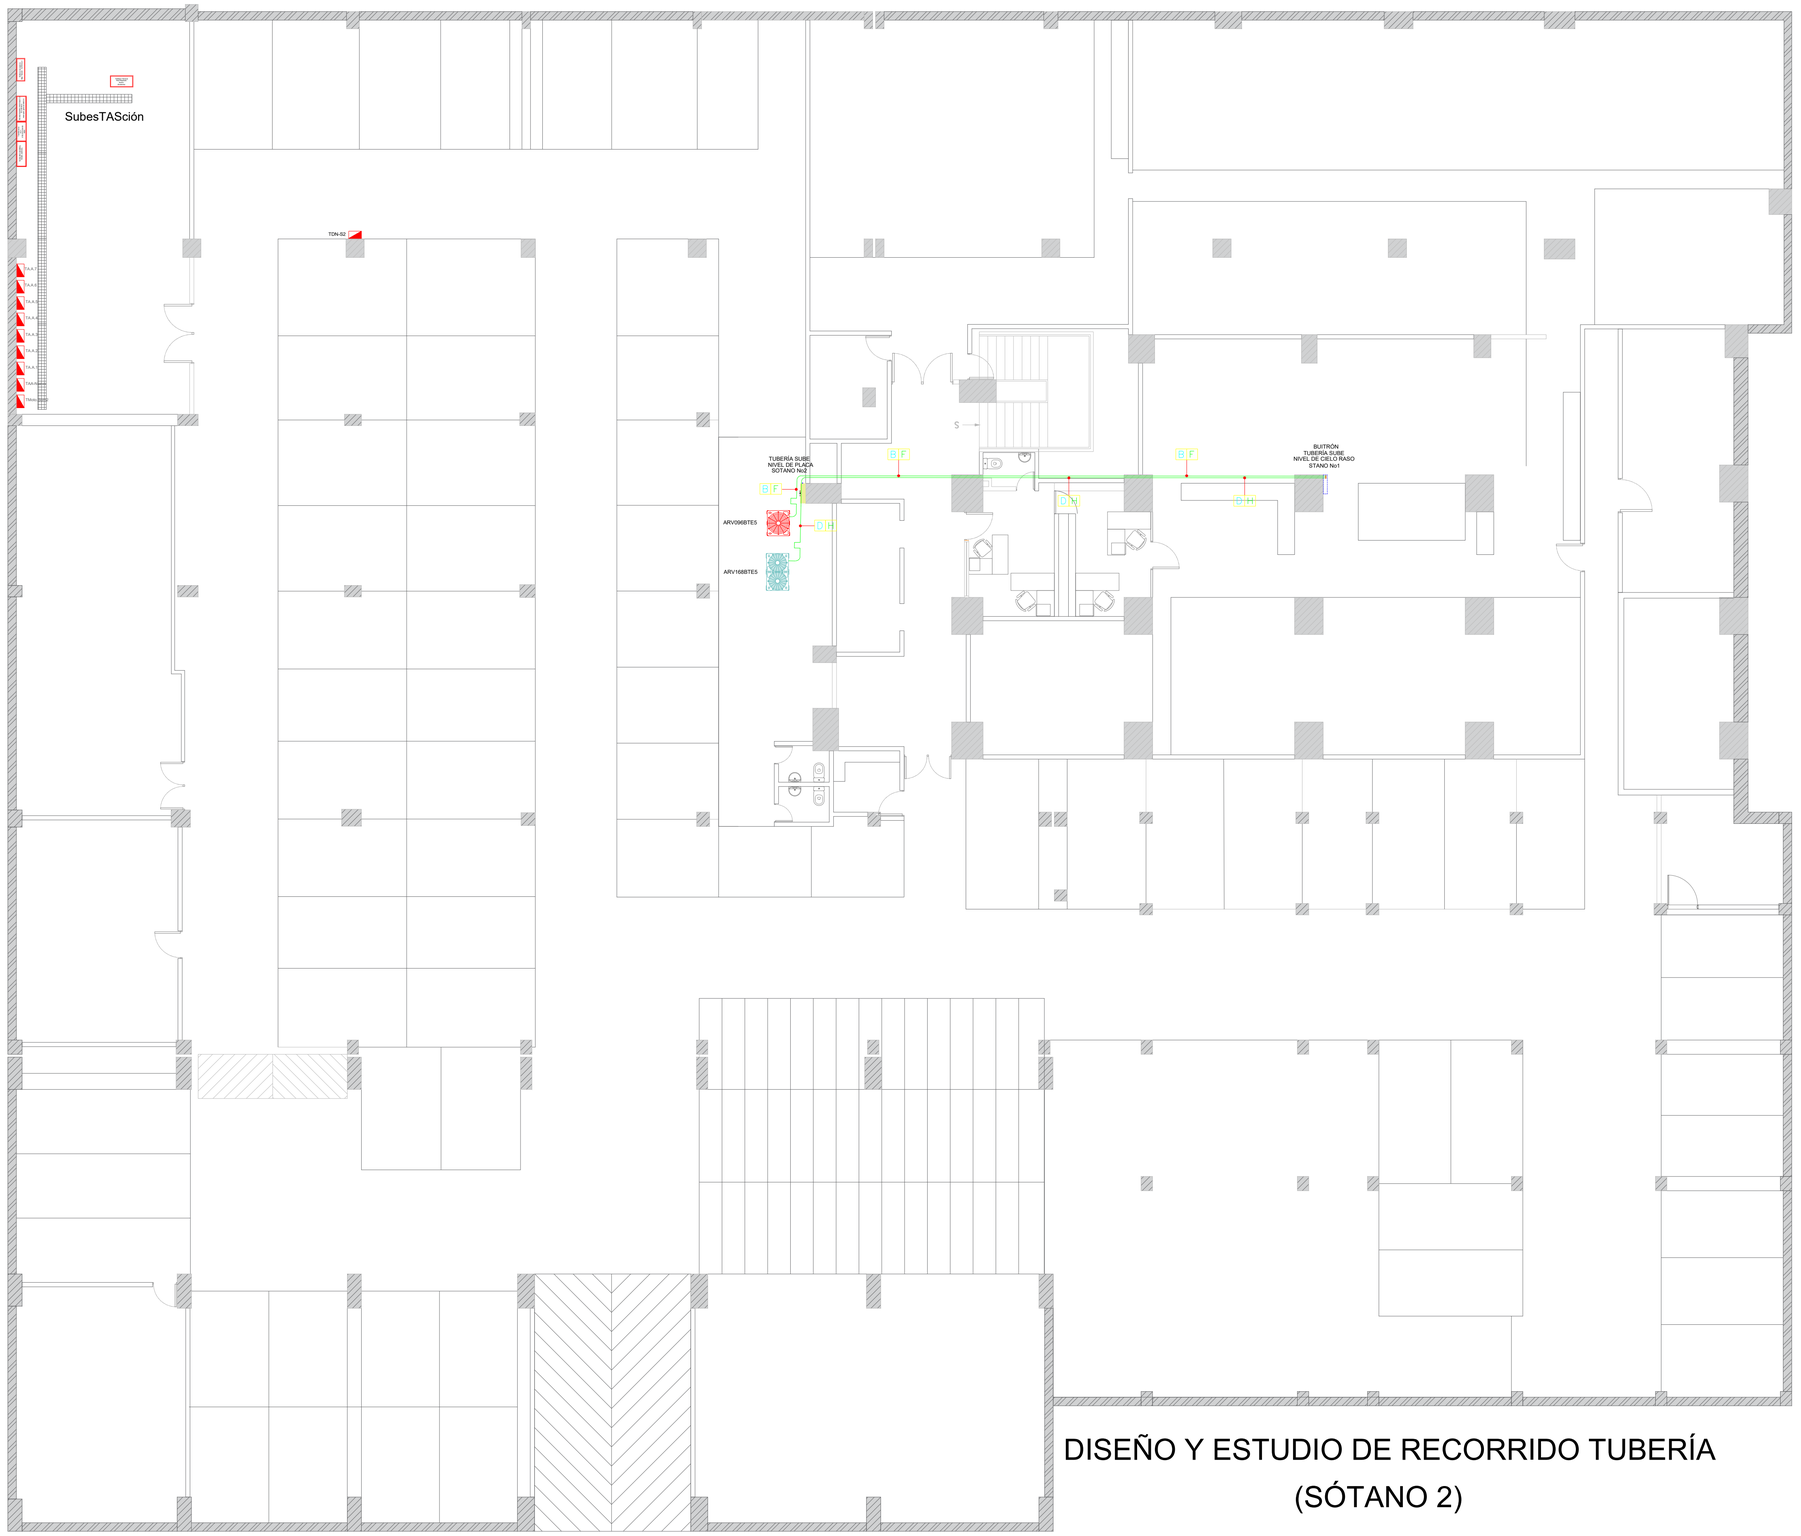


Sym	Ref. Dia
(1)	ø1/4"
(2)	ø3/8"
(3)	ø1/2"
(4)	ø5/8"
(5)	ø3/4"
(6)	ø7/8"
(7)	ø1 1/8"
(8)	ø1 3/8"
(9)	ø1 5/8"

Sym
G1
G2
G3

DISEÑO Y ESTUDIO DE RECORRIDO TUBERÍA (SÓTANO 2)

PROYECTO:

"ESTUDIO Y DISEÑO PARA EL SUMINISTRO E INSTALACION DE EQUIPOS DE AIRE ACONDICIONADO PARA EL AUDITORIO Y SALAS DE REUNION DEL SOTANO No1 DEL PALACIO DE JUSTICIA FABIO CALDERÓN BOTERO" EN LA CIUDAD DE ARMENIA

PROPIETARIO:

RAMA JUDICIAL · REPÚBLICA DE COLOMBIA

Municipio de Armenia
Quindío

DISEÑO:

JDAC
JUAN DIEGO ALVIS COTES
Ingeniero Civil - Especialista en Estructuras

DISEÑÓ:

APROBÓ: INGENIERO

OSWALDO ZUÑIGA C.
MAT.BL250-89797 - MAT. BL206-50229

SUPERVISORES:

INGENIEROS:
EMILIO BALDOVINO

LOCALIZACIÓN:

AV.ANCIZAR CARRERA 11 # 20-14 A 20-64
ARMENIA, QUINDÍO



OBSERVACIONES:

CONTIENE:

DISEÑO Y ESTUDIO DE CLIMATIZACION (SÓTANO 2)

Escala:	Fecha:
INDICADA	MAYO DE 2021

Archivo:
ARCHIVO

Plano No.: | No.: | De: