
PRODUCED BY AN AUTODESK EDUCATIONAL PRODUCT

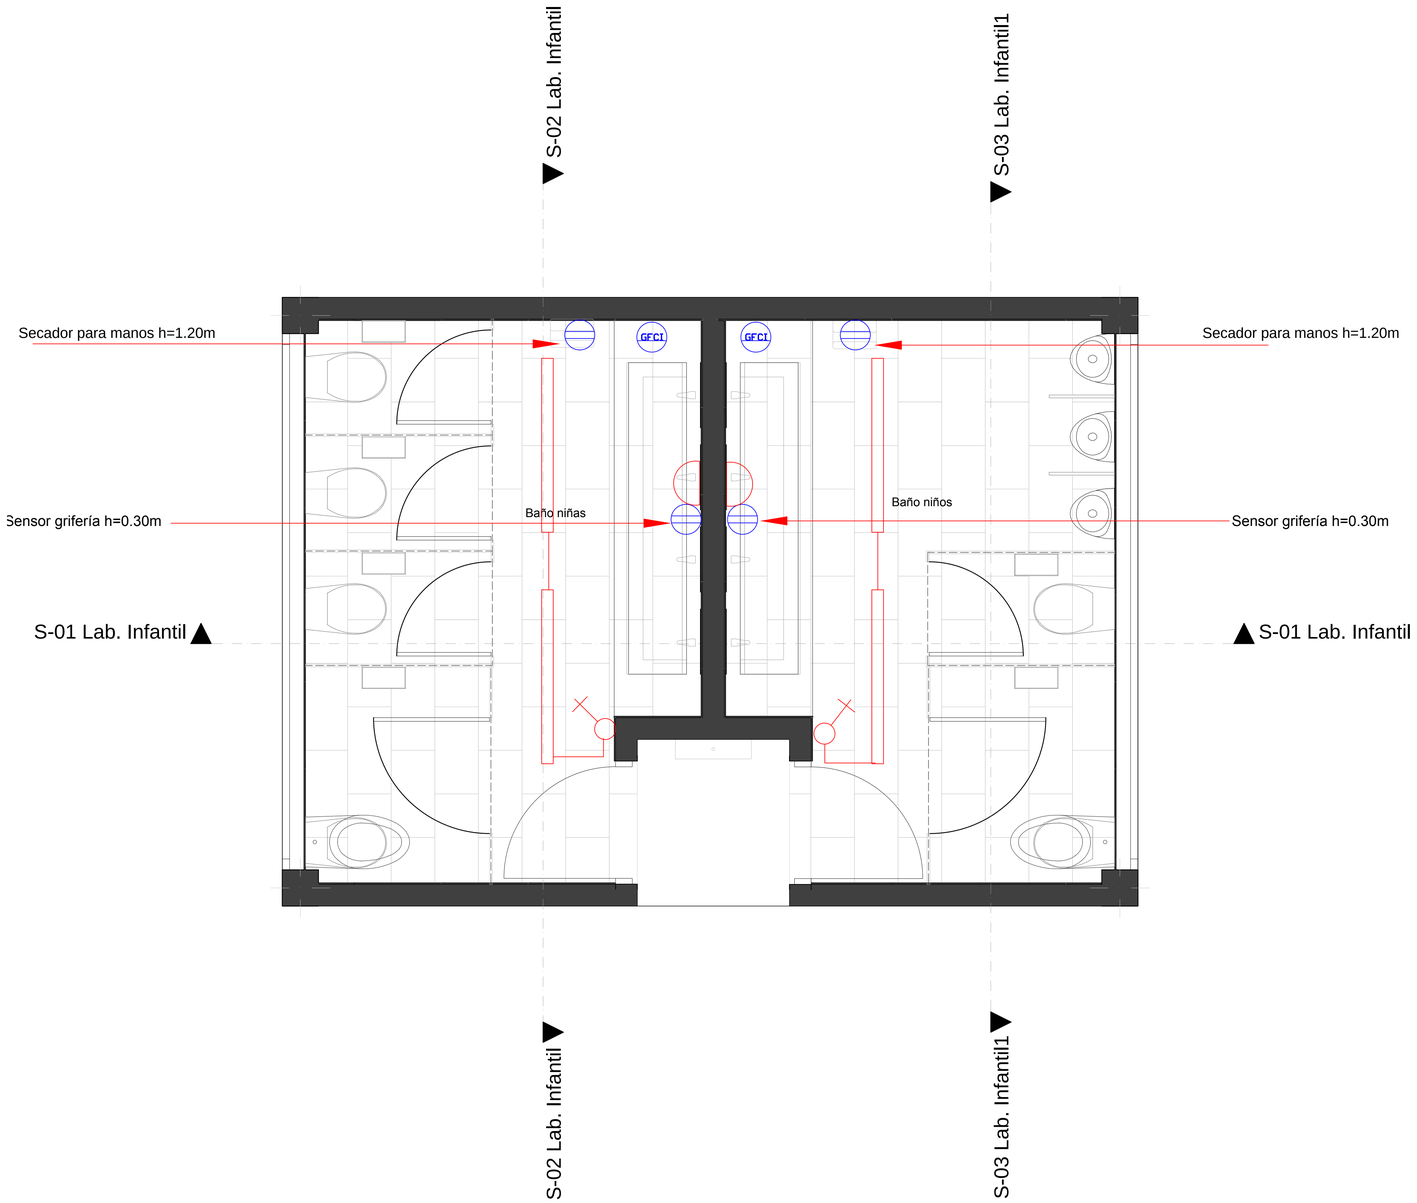

CONVENCIONES

ELECTRICA

	TUBERIA TECHO Y MUROS
	TUBERIA PISO
X X	TELEFONO
V V	ANTENA TV Y/O CCTV
	TOMACORRIENTE DOBLE
	TABLERO CIRCUITOS
GFCI	TOMACORRIENTE GFCI
	SALIDA LAMPARA TIPO SPOT
	LAMPARA 1X18W-T8
	LAMPARA EMERGENCIA
CONDUCTOR DE FASE CONDUCTOR DE NEUTRO CONDUCTOR DE TIERRA	CABLEADO

Jardín Botánico de Bogotá
José Celestino Mutis

Jardín Botánico de Bogotá José Celestino Mutis

Instrumento Grupo Obra Concultor Colombia Sas

Proyecto:
Realizar la Consultoría Para el Diseño de las Instalaciones de Baños y Cuartos de Aseo del Jardín Botánico de Bogotá José Celestino Mutis

Contrato de Consultoria No. 1264-2018

Localización:
Departamento de Cundinamarca
Cuidad: Bogotá D.C.
Dirección: Av calle 63- No. 68-95

Consultor:
Instrumento Grupo Obra Consultor Colombia Sas
Nit: 900809656-1

Firma
Nombre: Germán Navarro Acevedo
MP No: CN-205-9621
Cargo: Ingeniero Electricista

Dibujo:
Nombre: Germán Navarro Acevedo
MP No: CN-205-9621
Cargo: Ingeniero Electricista

Contiene:
Iluminación y Tomas Laboratorio Infantil

Vo Bo Supervisor

Firma Supervisor
Nombre: Franklin Guerrero
Cargo: Arquitecto

Observaciones:

Escala: 1:25

Fecha: 25/02/2019

Numero de Plano: 01/13

Archivo: Elect.bañosJBB 2019-dwg

PRODUCED BY AN AUTODESK EDUCATIONAL PRODUCT
PRODUCED BY AN AUTODESK EDUCATIONAL PRODUCT
PRODUCED BY AN AUTODESK EDUCATIONAL PRODUCT