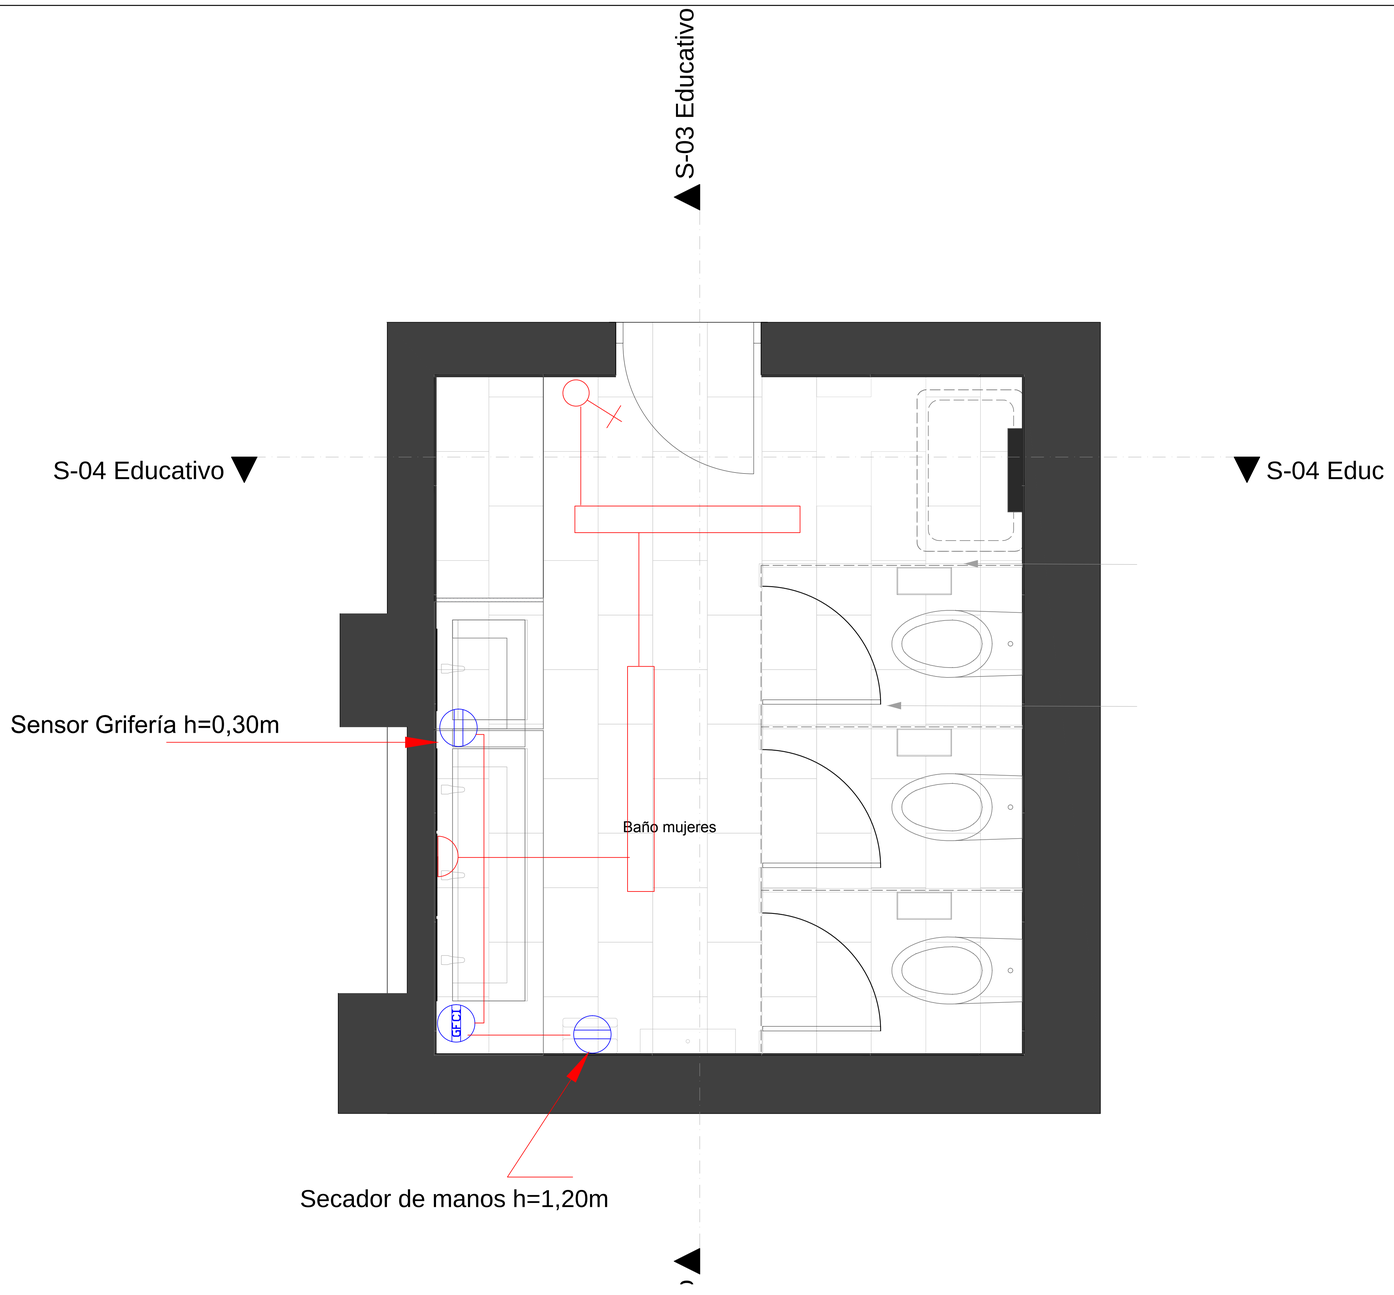


0. Educativo- Baños Mujeres 1:20

CONVENCIONES

ELECTRICA

	TUBERIA TECHO Y MUROS
	TUBERIA PISO
X X	TELEFONO
V V	ANTENA TV Y/O CCTV
	TOMACORRIENTE DOBLE
	TABLERO CIRCUITOS
GFCI	TOMACORRIENTE GFCI
	SALIDA LAMPARA TIPO SPOT
	LAMPARA 1X18W-T8-LED
	LAMPARA EMERGENCIA
CONDUCTOR DE FASE CONDUCTOR DE NEUTRO CONDUCTOR DE TIERRA	CABLEADO

Tubería a la vista tipo EMT-1/2"

Cableado:THHN 2X12+14T AWG- Cu

Jardín Botánico de Bogotá
José Celestino Mutis

Jardín Botánico de Bogotá José Celestino Mutis

Instrumento Grupo Obra Concultor Colombia Sas

Proyecto:
Realizar la Consultoría Para el Diseño de las Instalaciones de Baños y Cuartos de Aseo del Jardín Botánico de Bogotá José Celestino Mutis

Contrato de Consultoria No. 1264-2018

Localización:
Departamento de Cundinamarca
Cuidad: Bogotá D.C.
Dirección: Av calle 63- No. 68-95

Consultor:
Instrumento Grupo Obra Consultor Colombia Sas
Nit: 900809656-1

Firma
Nombre: Germán Navarro Acevedo
MP No: CN-205-9621
Cargo: Ingeniero Electricista

Dibujo:
Nombre: Germán Navarro Acevedo
MP No: CN-205-9621
Cargo: Ingeniero Electricista

Contiene:
Iluminación y Tomas
Educativo - Baños Mujeres

Vo Bo Supervisor

Firma Supervisor
Nombre: Franklin Guerrero
Cargo: Arquitecto

Observaciones:

Escala: 1:25

Fecha: 25/02/2019

Numero de Plano: 09/13

Archivo: Elect.bañosJBB 2019-dwg