
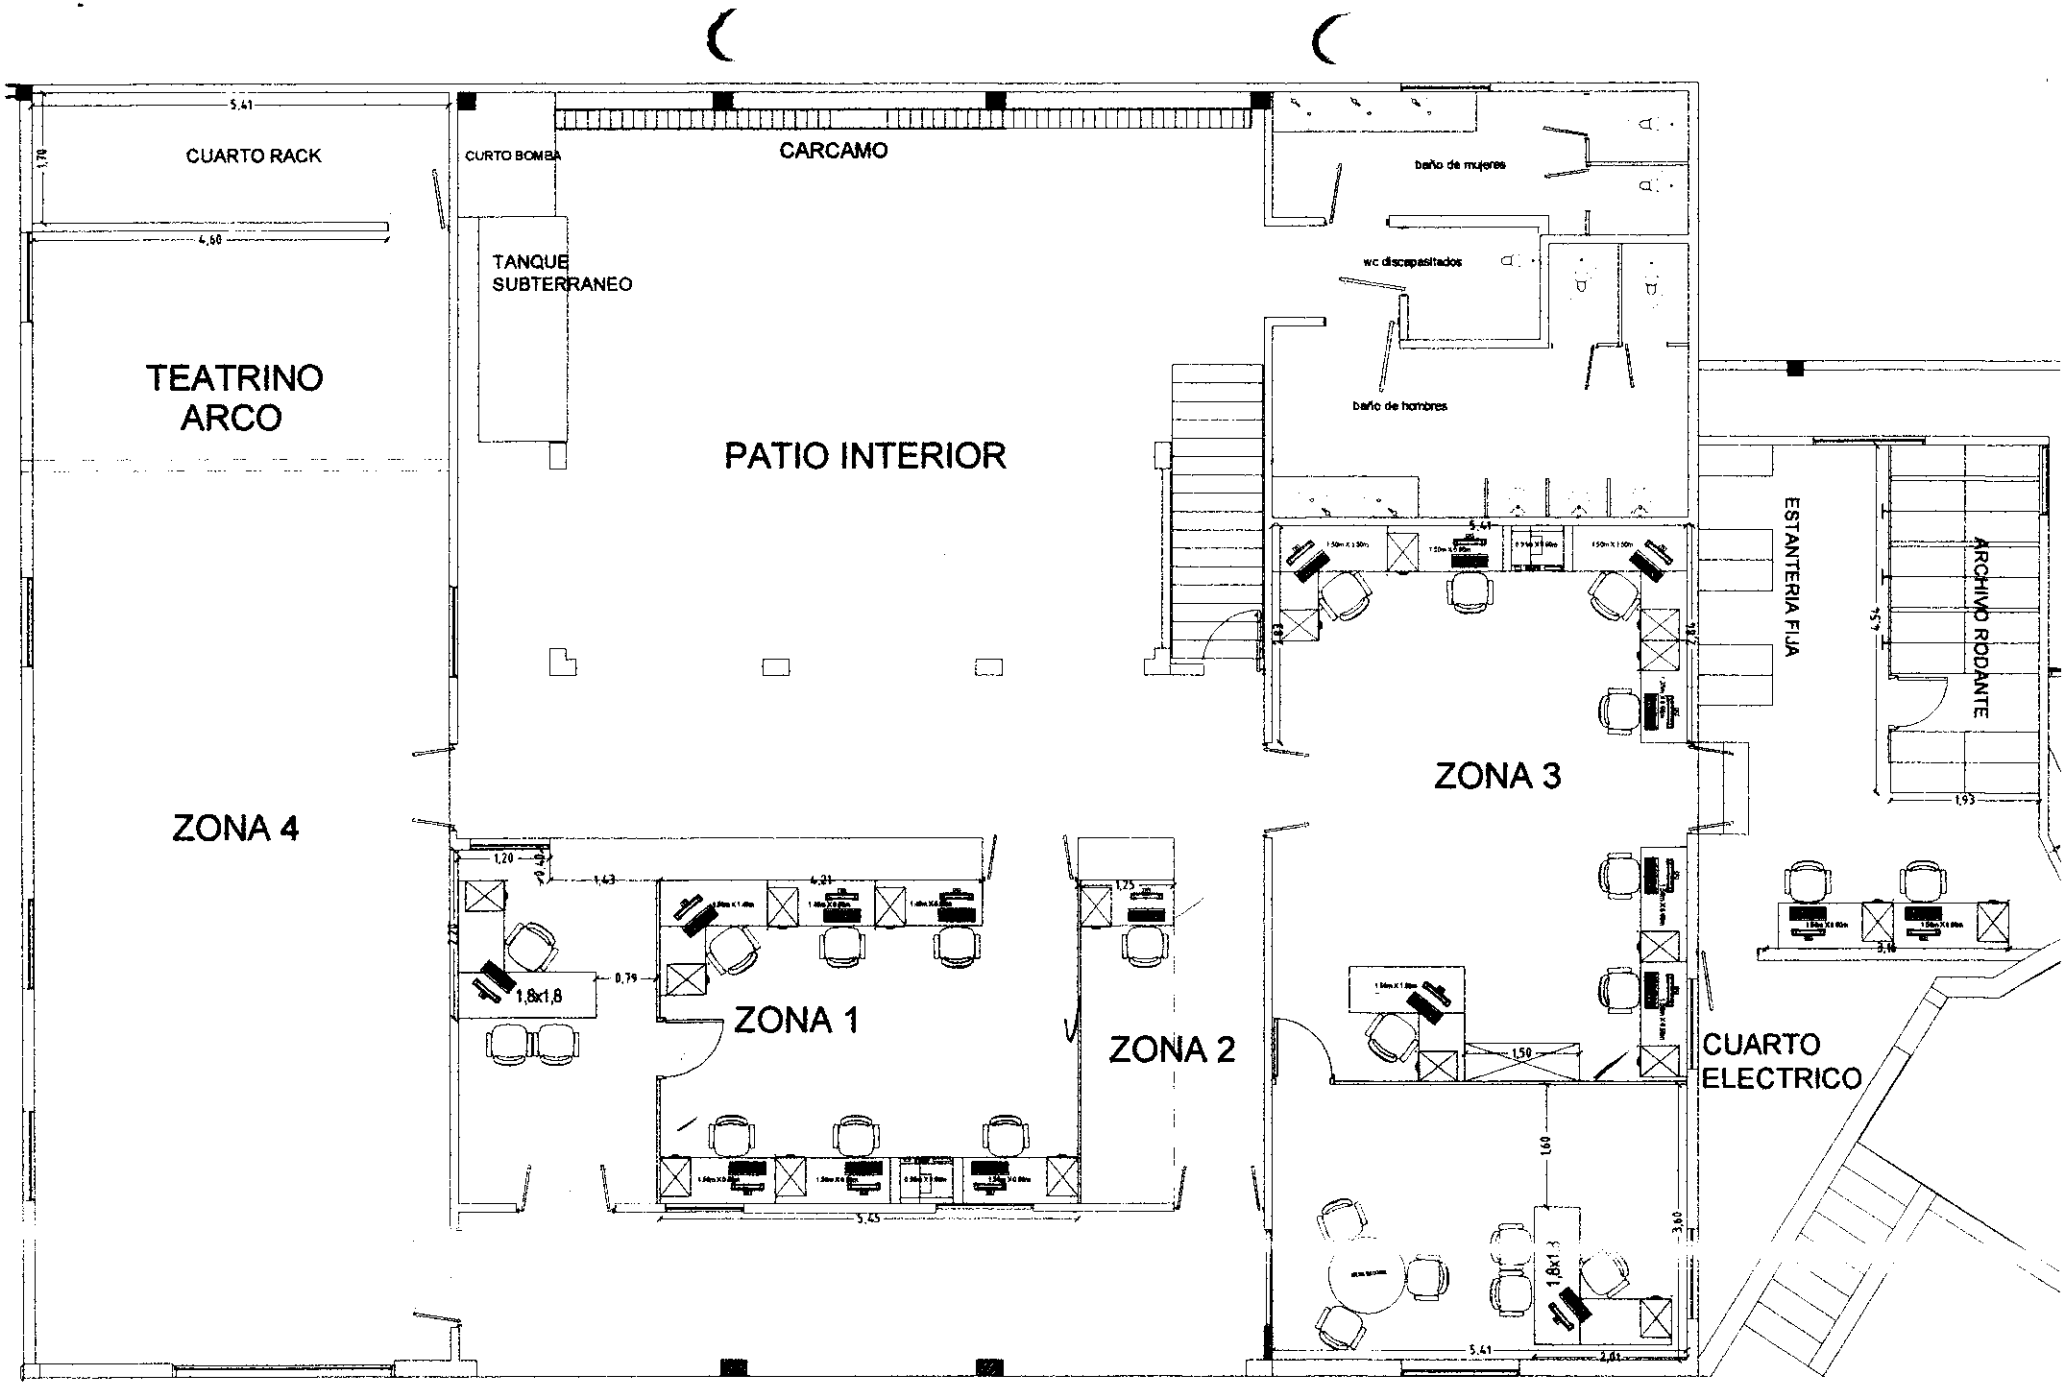


PLANTA ARQUITECTONICA PRIMER PISO EXISTENTE

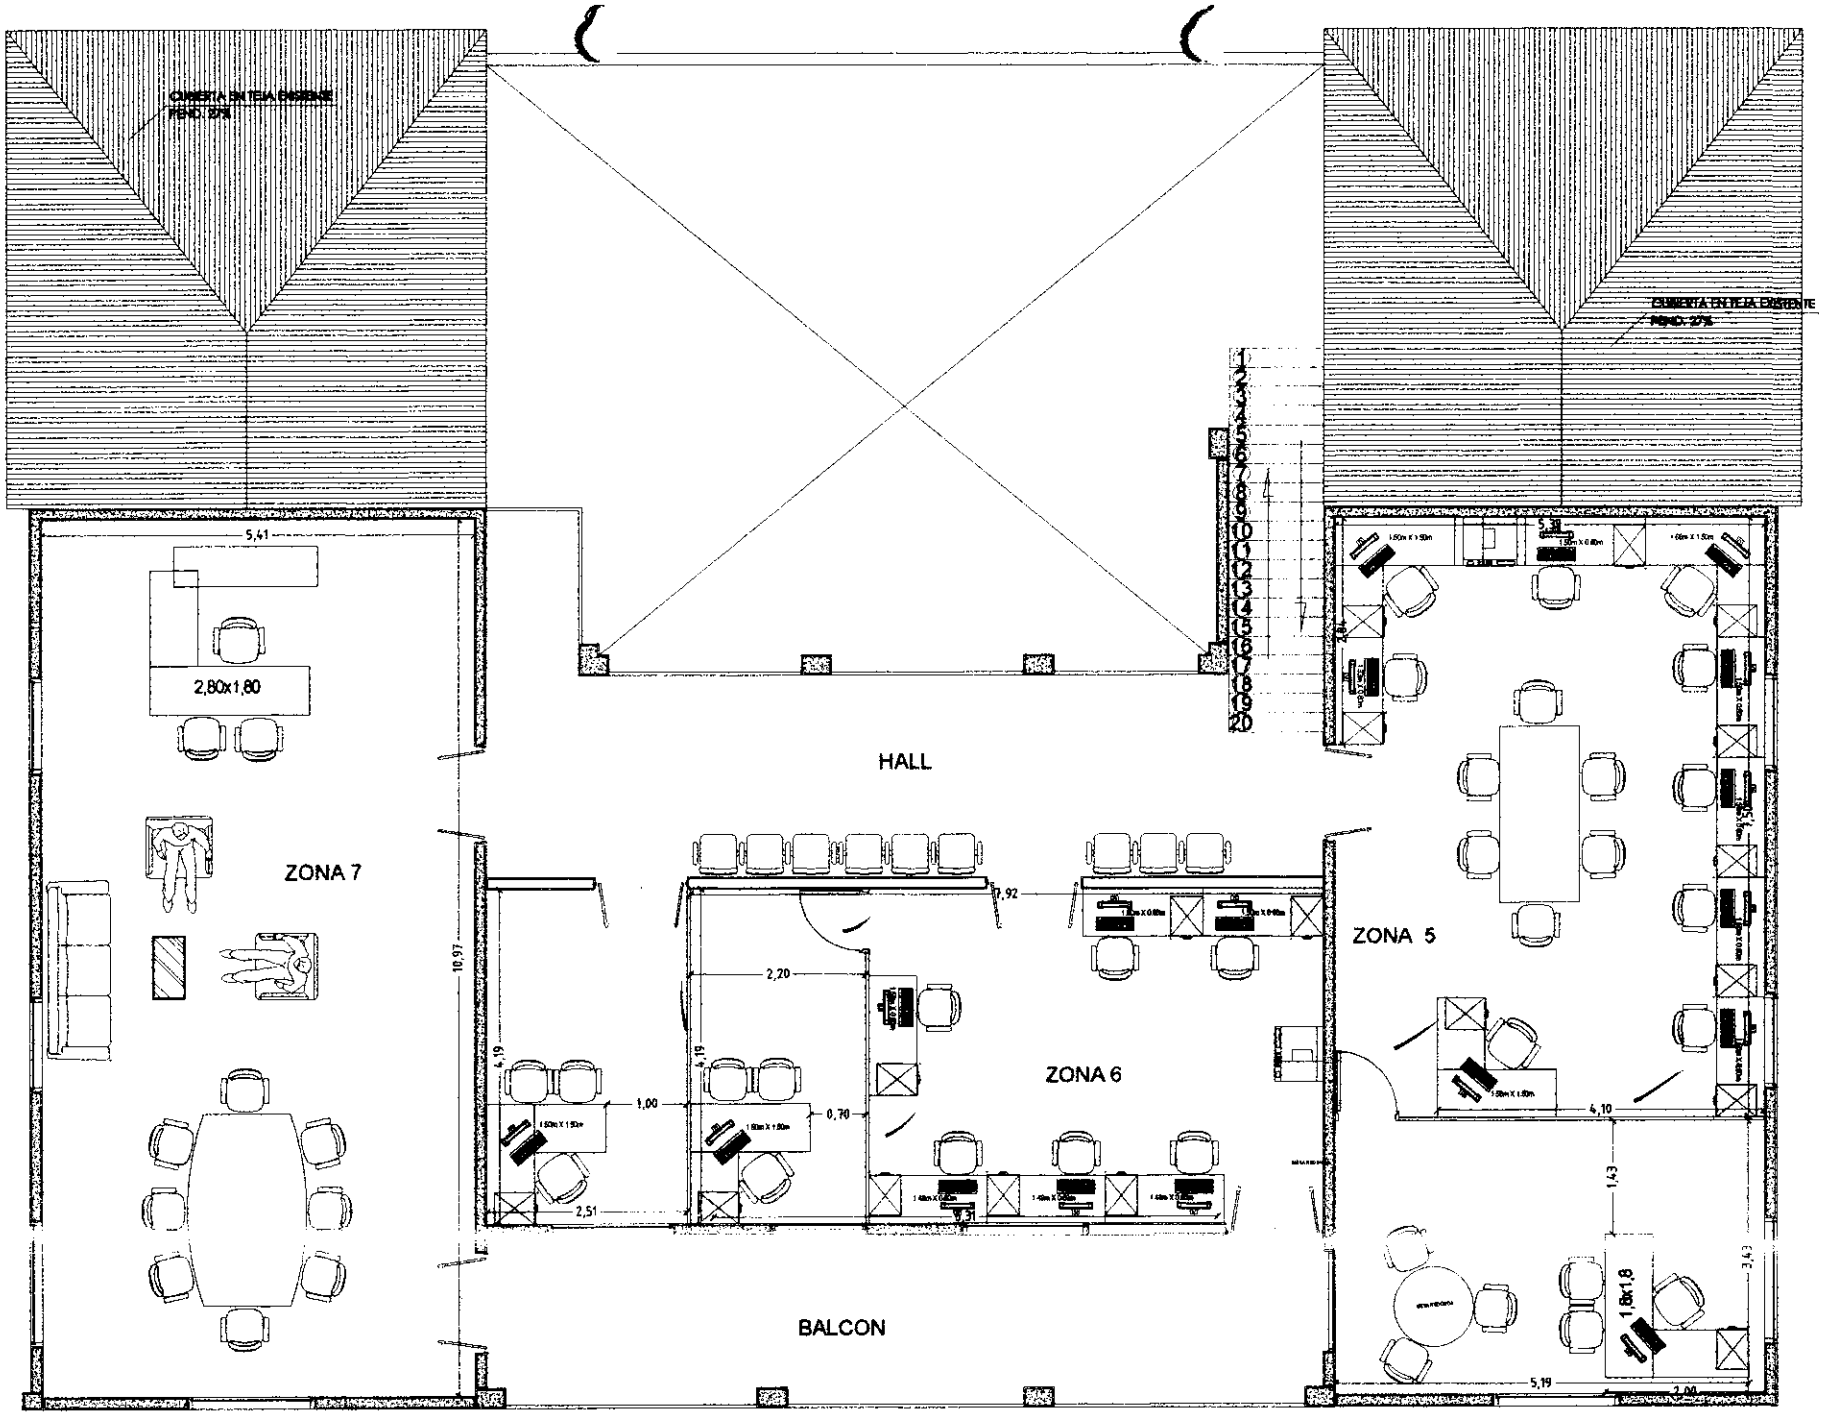

PLANTA ARQUITECTONICA SEGUNDO PISO EXISTENTE