
# IMPLANTACION GENERAL- EDIFICIO MULTIFAMILIAR 4 PISOS- VIVIENDA DE INTERES SOCIAL./ ESCALA 1:50

## LOCALIZACIÓN

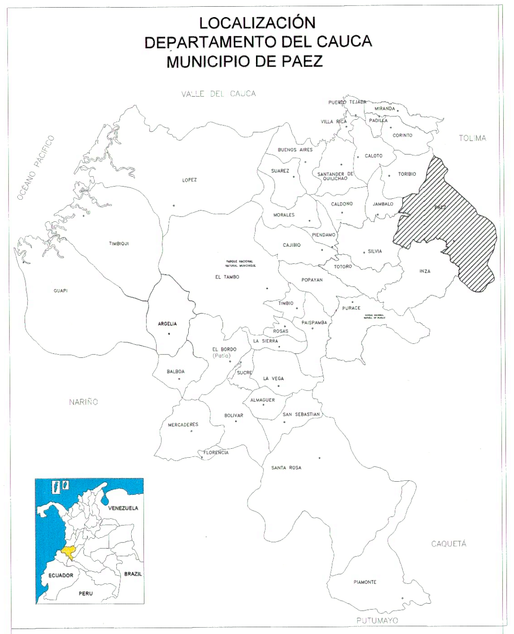






## IMPLANTACIÓN




## COORDENADAS

**SISTEMA DE COORDENADAS**

| | |
|---|---|
| Datum: | MAGNA-SIRGAS |
| Esferoide: | WGS84 |
| Proyección: | Merc Transversa |
| Falso Norte: | 750000.000 |
| Metros Este | 1050000.000 |
| Meridiano Central: | -77.077508 |
| Latitud de Origen: | 4.5962 |
| Unidad Lineal: | metro |
| Factor de Escala: | 1,000000 |

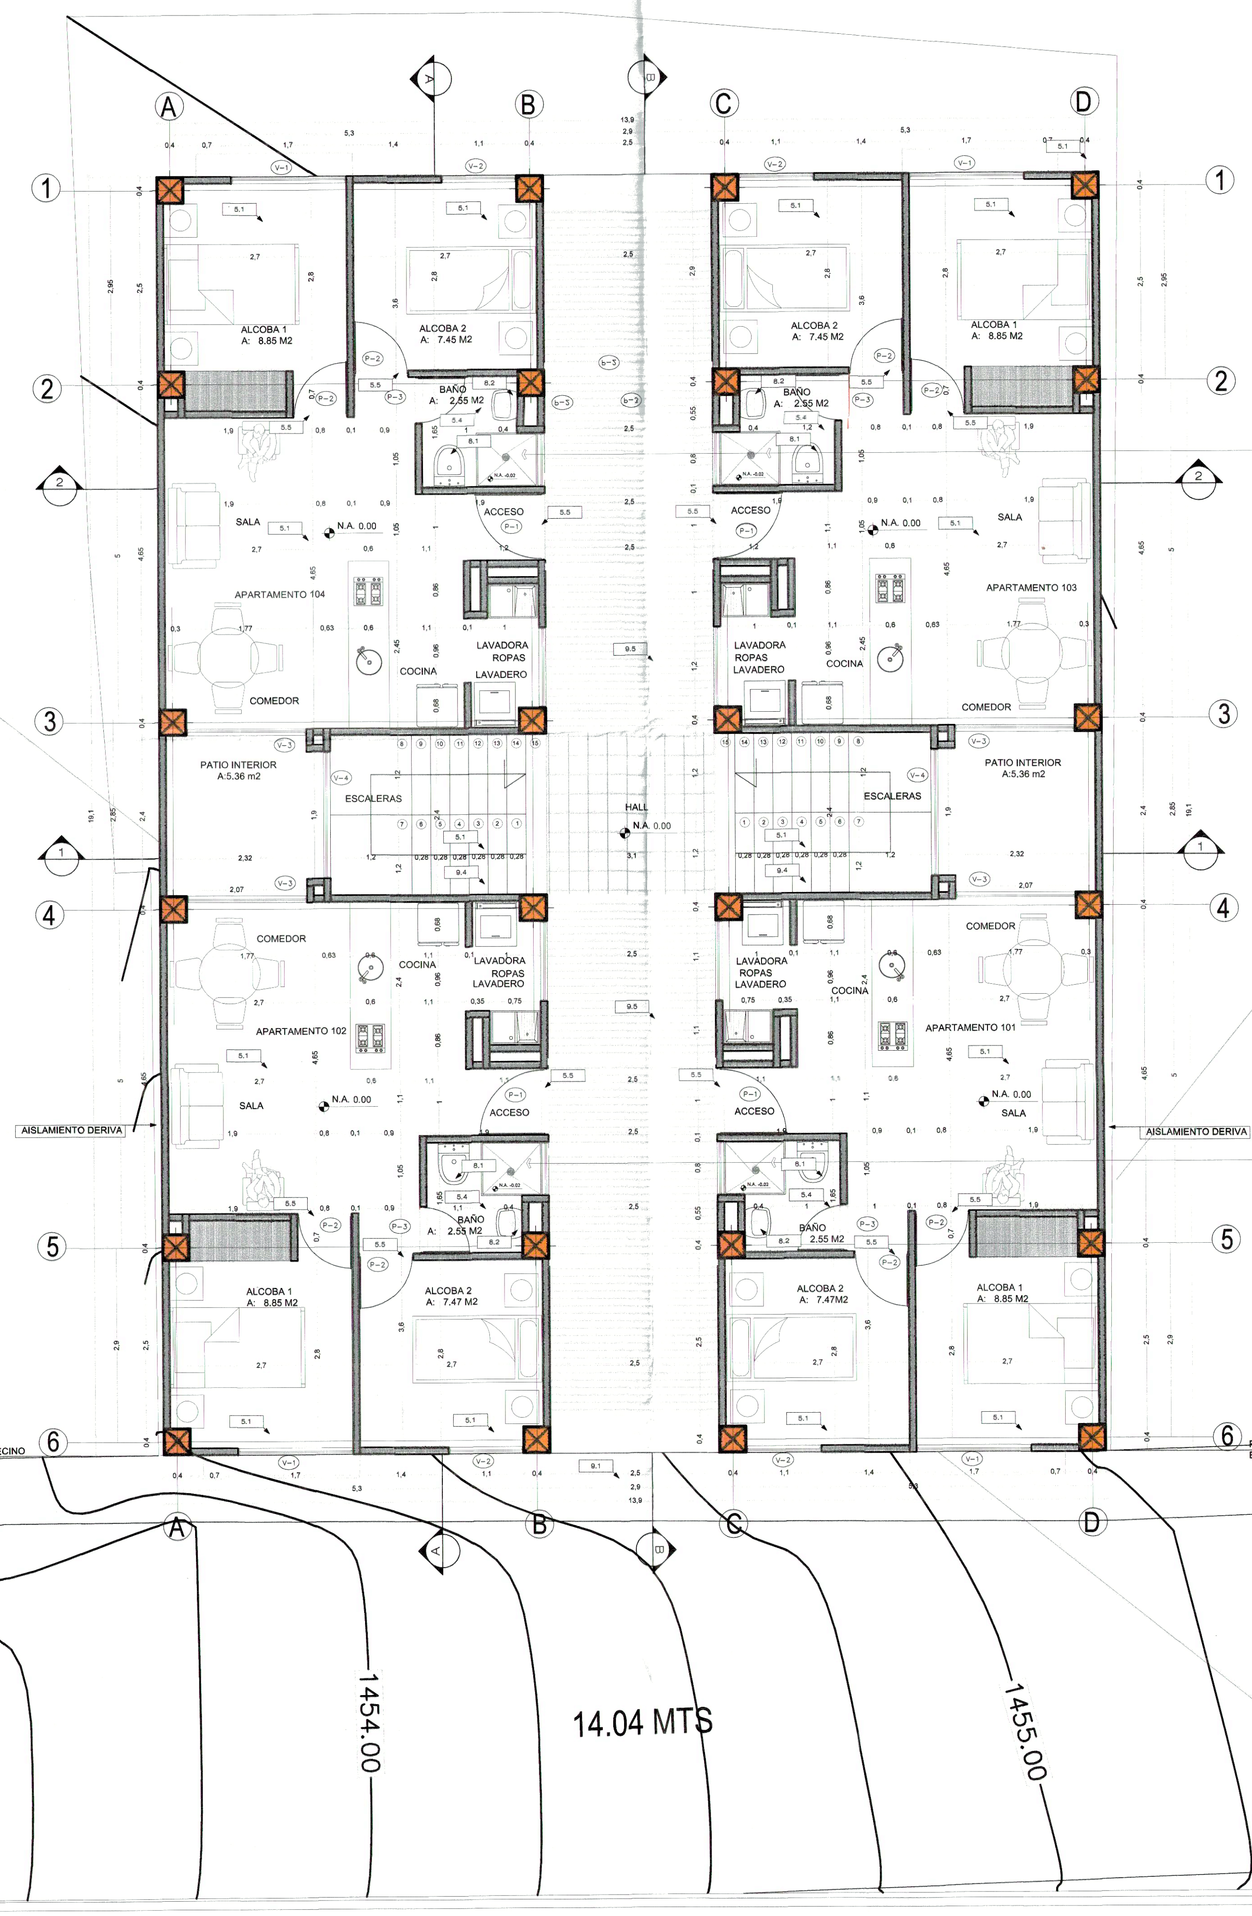



## IMAGENES 3D







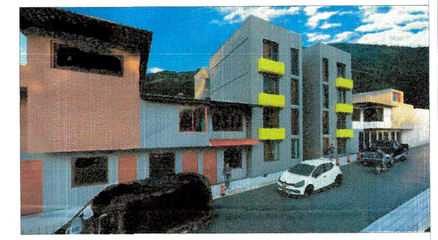

## CUADRO DE ÁREAS

| EDIFICIO MULTIFAMILIAR DE INTERÉS SOCIAL CABECERA MUNICIPAL PÁEZ CAUCA | |
|---|---|
| CUADRO DE ÁREAS GENERALES | M2 |
| APARTAMENTO TIPO | |
| ÁREA APARTAMENTO TIPO | 47.6 |
| CIRCULACIONES | |
| ESCALERAS | 10.63 |
| CIRCULACIONES | 45 |
| CUADRO DE ÁREAS GENERALES | |
| ÁREA DEL LOTE | 314.54 M2 |
| ÁREA TOTAL CONSTRUIDA | 952.6 M2 |
| ÍNDICE DE OCUPACIÓN | 0.83 % |
| ÍNDICE DE CONSTRUCCION | 3.02% |

## APARTAMENTOS DE 47.6M2

Infraestructura
Área de Vivienda

NASA KIWE — El Futuro es de todos — Minvivienda

PROYECTO:
ESTUDIOS Y DISEÑOS PARA LA REUBICACIÓN DE VIVIENDAS MUNICIPIOS DE PÁEZ Y LA PLATA
DEPARTAMENTO DEL CAUCA - DEPARTAMENTO DEL HUILA

CONTIENE:
IMPLANTACION GENERAL

CONSULTOR: JUAN PABLO HURTADO AGREDO
M.P. N° A 19132004-76327110

DISEÑO: JUAN PABLO HURTADO AGREDO
M.P. N° A 19132004-76327110

FECHA: OCTUBRE DE 2.019

ESCALA: 1/50

OBSERVACIONES: EDIFICIO 4 PISOS

DIBUJÓ:

REVISÓ: ANA SANDRA LORENA TESORO MONTERO
M.P. N° A 19120052581471

APROBÓ: Ing.DORA ISABEL AGUILAR ÍÑIGUEZ
M.P. N° 19352-28638 CAUCA

F08 - P06 - OI - 400
VERSIÓN 5
FECHA DE ACTUALIZACIÓN
16 DE OCTUBRE DE 2.019

PLANO N°: 01/01

IMPRIMIR EN FORMATO 720mm x 1000mm ESC.: 1:100 PLUMAS CARGADAS

PLANO ENCIAL 16 DE OCTUBRE DE 2.019 * ARQ. JUAN PABLO HURTADO AGREDO