

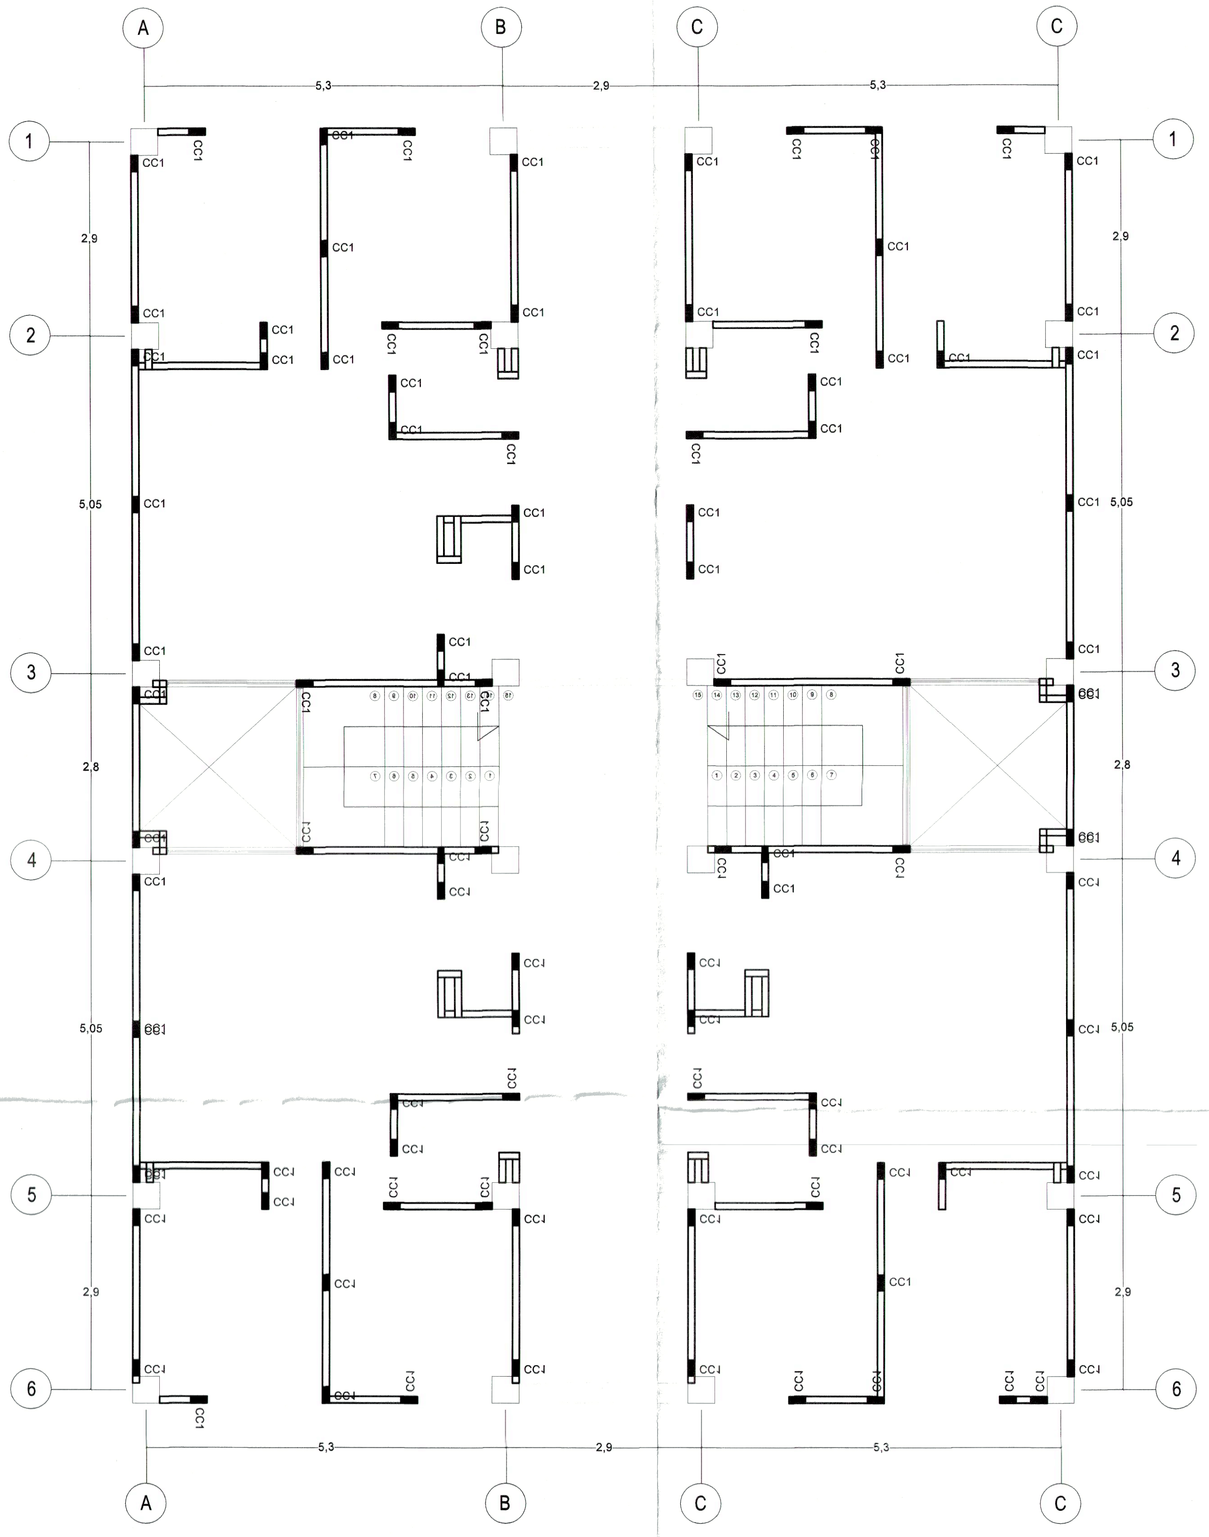



PLANTA DE ELEMENTOS NO ESTRUCTURALES NIVEL 0.00
ESC 1:50

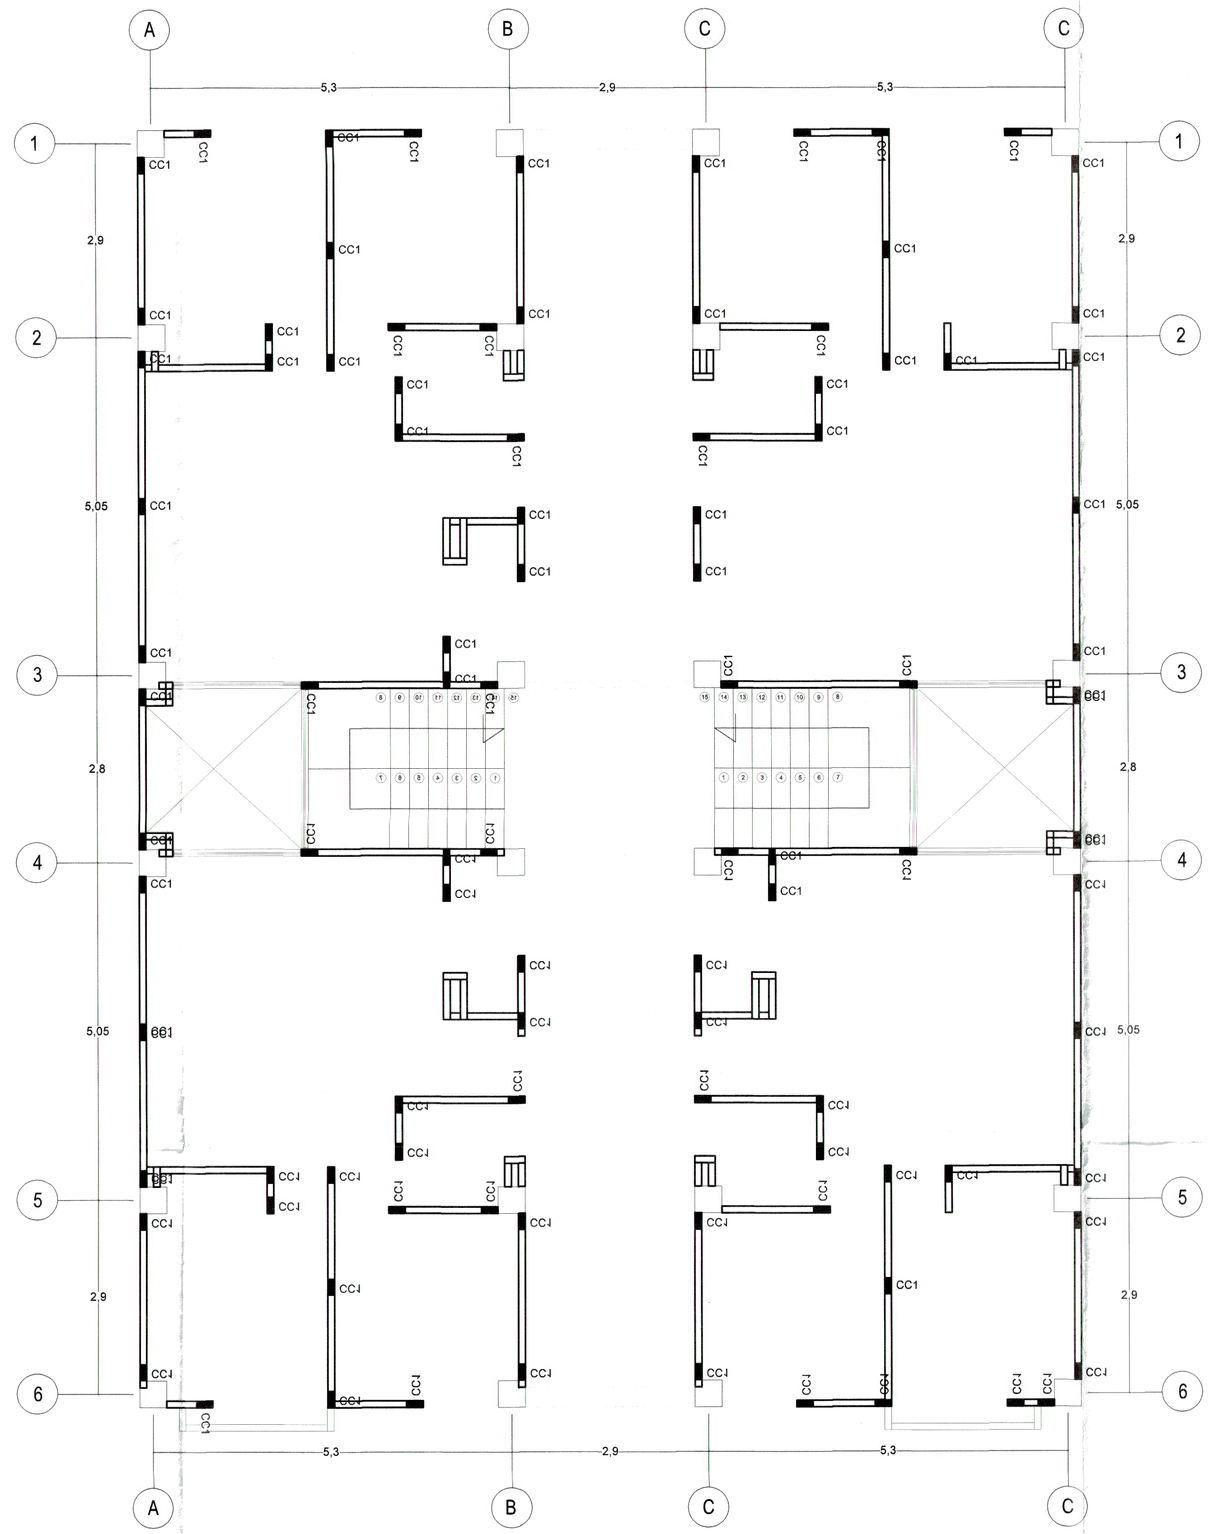


PLANTA DE ELEMENTOS NO ESTRUCTURALES NIVEL 2.75 A 8.25
ESC 1:50

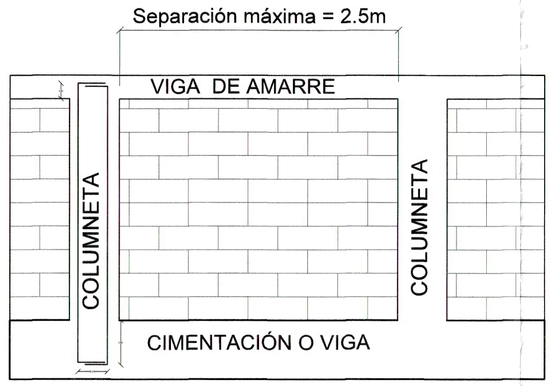

DETALLE DE MUROS DE ALTURA PARCIAL
Sin escala

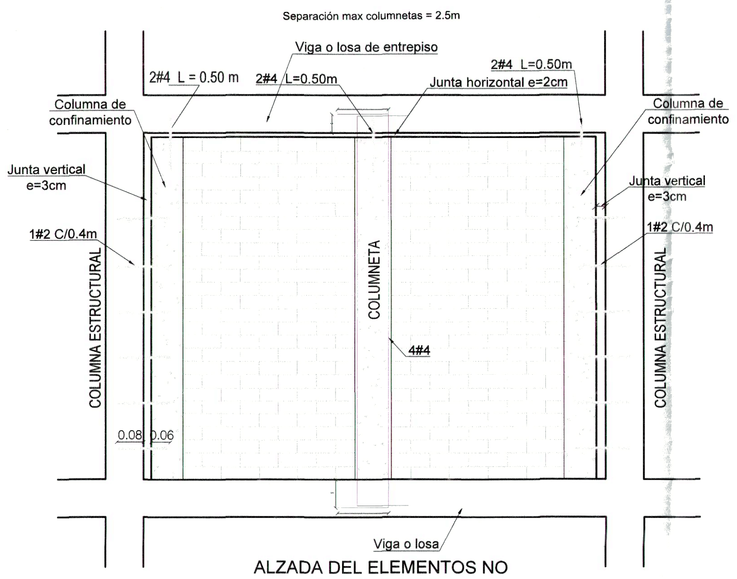

ALZADA DEL ELEMENTOS NO ESTRUCTURALES
Sin escala

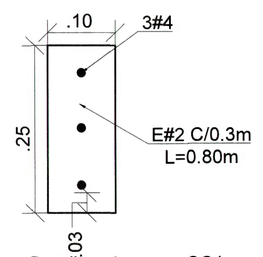

Detalle columneta CC1
ESC_1:5

MATERIALES:

CONCRETO fc = 21 MPa
ACERO DE REFUERZO fy= 420 MPa

SISTEMA ESTRUCTURAL :

PORTICOS DE CONCRETO REFORZADO
NORMA : NSR-10
GRADO DE DISIPACION DE ENERGIA : DES
GRUPO DE USO : I

CARGAS DE DISEÑO:

Carga Muerta total entrepiso: 4.35 kN/m2
Carga Muerta cubierta: 0.85 kN/m2
Carga Viva entrepiso: 1.8 kN/m2
Carga Viva cubierta: 0.5 kN/m2

NOTA:

LA INFORMACIÓN CONSIGNADA EN PLANOS Y MEMORIA DE CÁLCULO, SE AJUSTA A LA NORMA VIGENTE A LA FECHA.

Infraestructura
Área de Vivienda
NASA KIWE

PROYECTO:
ESTUDIOS Y DISEÑOS PARA LA REUBICACIÓN DE VIVIENDAS
MUNICIPIOS DE PÁEZ Y LA PLATA
DEPARTAMENTO DEL CAUCA - DEPARTAMENTO DEL HUILA

CONTIENE: PLANTA DEELEMENTOS NO ESTRUCTURALES NIVEL 0.00, PLANTA DEELEMENTOS NO ESTRUCTURALES NIVEL 2.75 A 8.25, DETALLE DE MUROS DE ALTURA, ALZADO DE ELEMENTOS NO ESTRUCTURALES, DETALLE DE COLUMNETA CC1

CONSULTOR: JUAN PABLO HURTADO AGREDO
M.P. Nº A 19132004-76327110

DISEÑO: Ing MANUEL ALEJANDRO CEBALLOS
M.P #1902223139 Cauca

FECHA: OCTUBRE DE 2.019

ESCALA: INDICADA

OBSERVACIONES: EDIFICIO 4 PISOS

DIBUJÓ:

REVISÓ: M.Sc SANDRA LORENA TENORIO MONTERO
M.P. Nº A 19112003258171

APROBÓ: Ing DORA ISABEL AGUILAR RAMIREZ
M.P. Nº 19202-28539 CAUCA

F08 - P06 - OI - 400
VERSIÓN 5
FECHA DE ACTUALIZACIÓN
16 DE OCTUBRE DE 2.019

PLANO Nº: 07/07

IMPRIMIR EN FORMATO 720mm.x1000mm ESC: 1:100 PLUMAS CARGADAS

PLANO FINAL 16 DE OCTUBRE DE 2.019 / ARQ. JUAN PABLO HURTADO AGREDO