

RED ELÉCTRICA ILUMINACIÓN - ESCALA 1:50

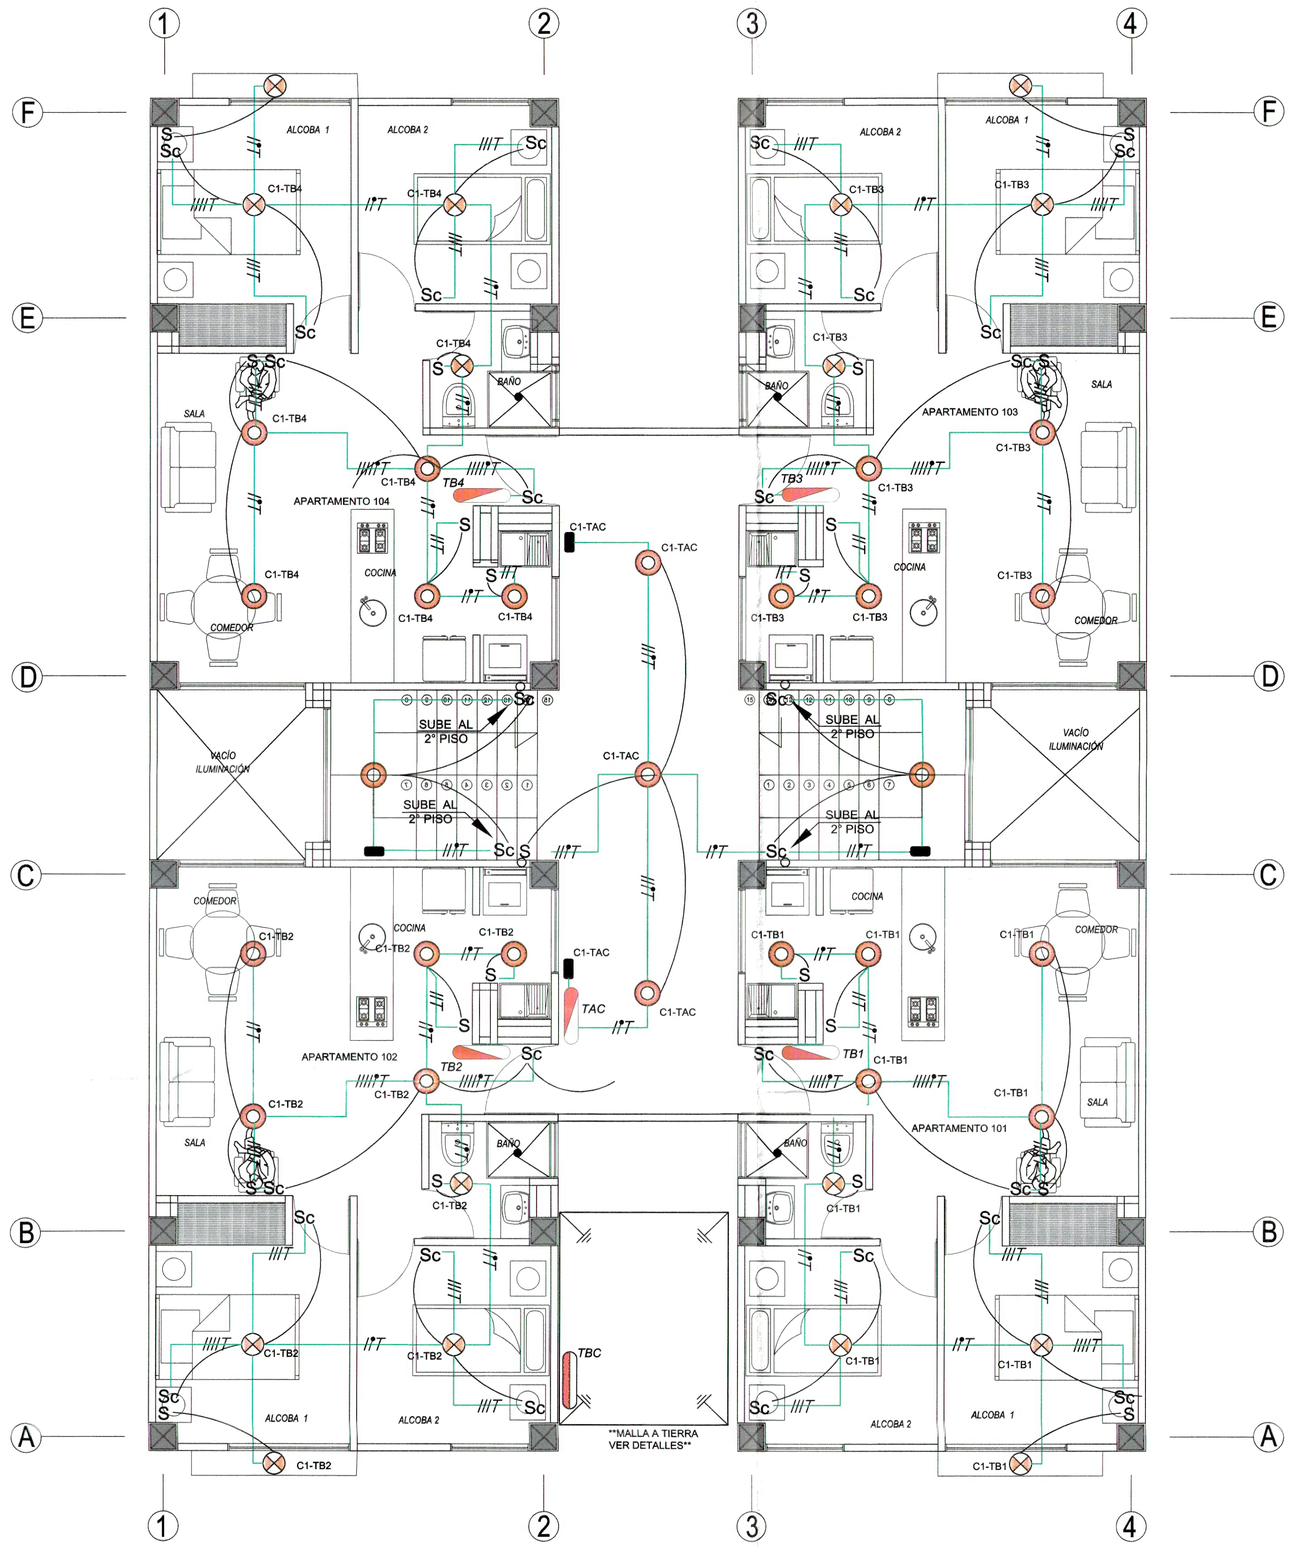

RED ELÉCTRICAS ILUMINACIÓN
PISO TIPO

RED ELÉCTRICA TOMAS - ESCALA 1:50

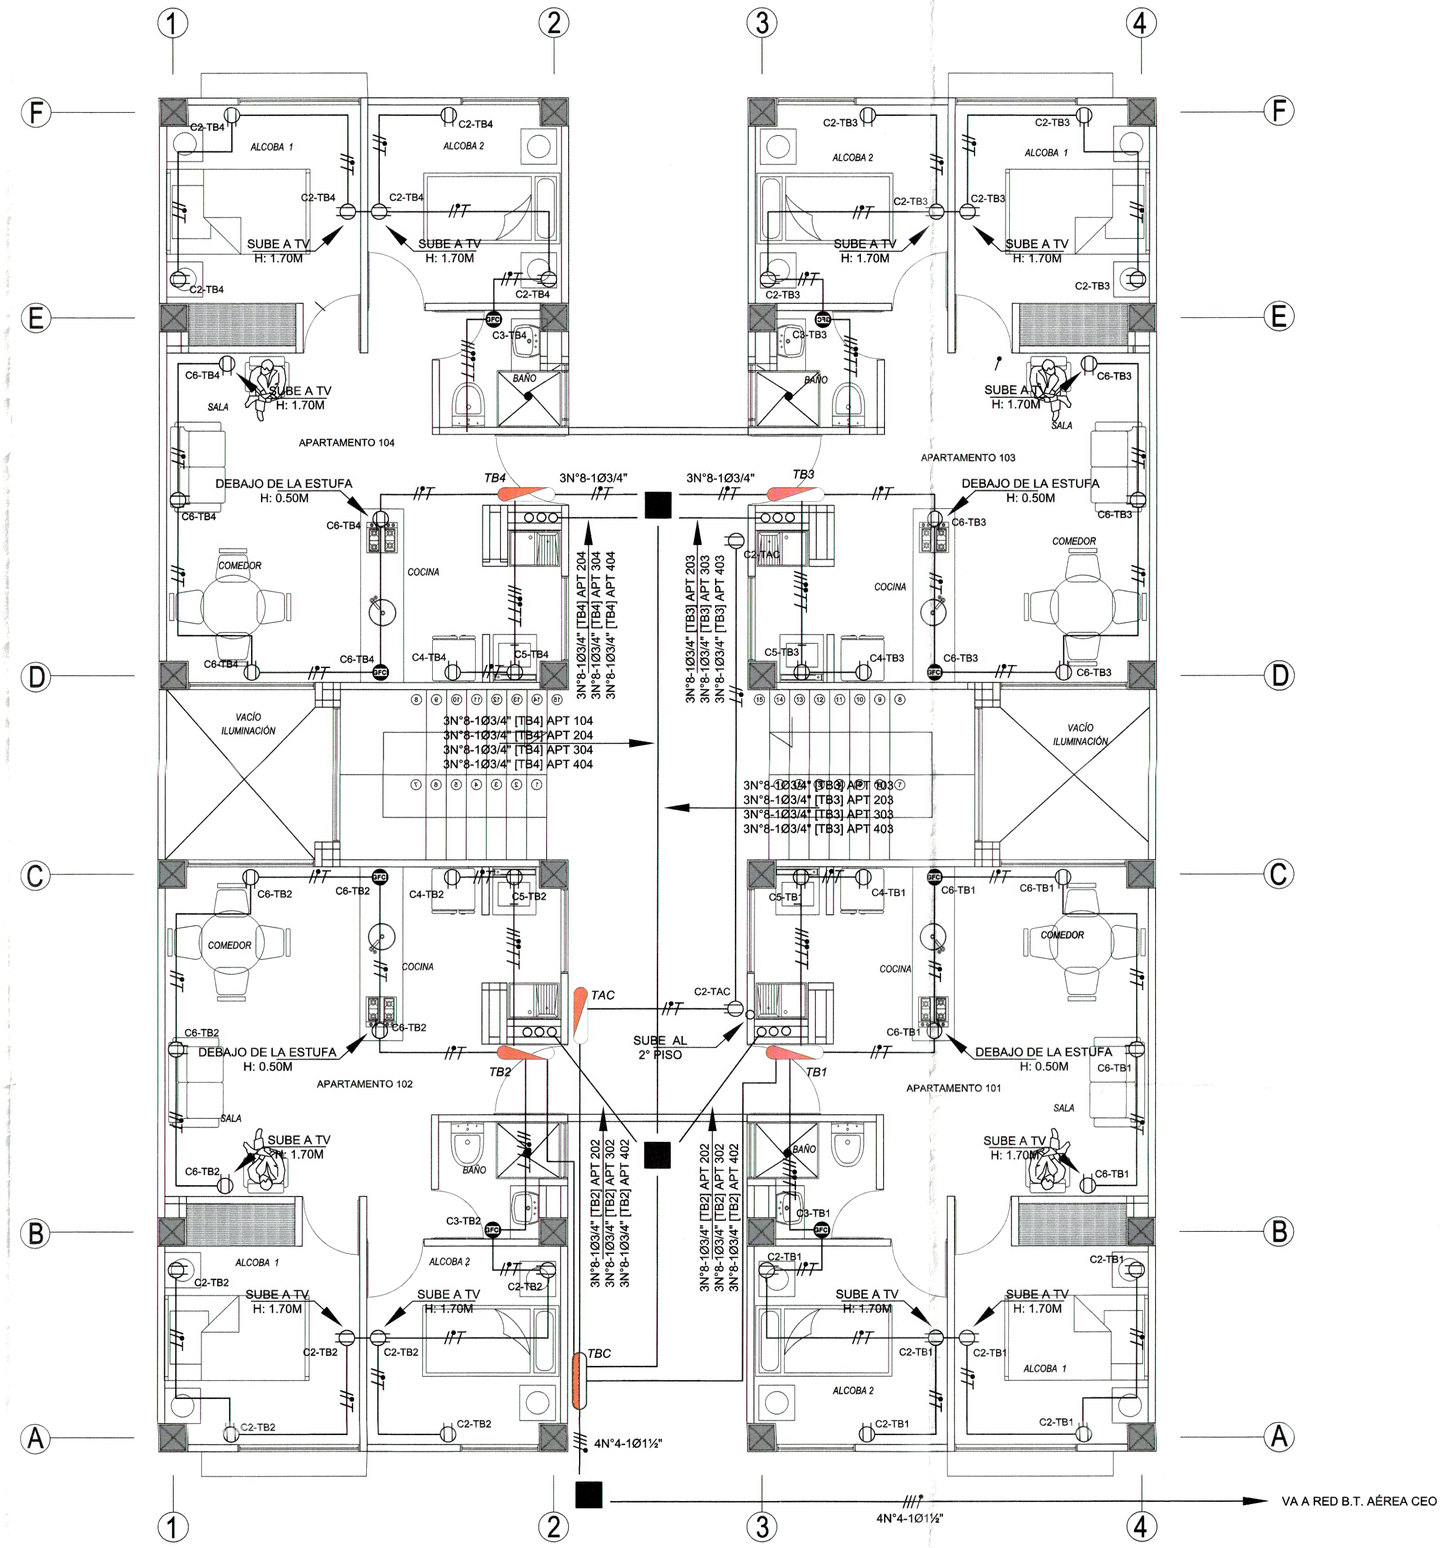


NOTA: TODAS LAS CAJAS DE REGISTRO EN PISO DEBERÁN TENER UN DUCTO DE DESAGUE DE 2" INTERCONECTADO CON LA RESPECTIVA RED DE DESAGUES DEL PROYECTO

RED ELÉCTRICAS TOMAS
PISO TIPO

CUADRO DE CONVENCIONES

	TABLERO DE BREAKER
	LUMINARIA TIPO BALA DE 24W 120/240V
	LUMINARIA TIPO BALA DE 18W 120/240V
	APLIQUE INTERIOR LED DE 13W 120/240V
S	INTERRUPTOR SENCILLO
S2	INTERRUPTOR DOBLE
Sc	INTERRUPTOR CONMUTABLE SENCILLO
2Sc	INTERRUPTOR CONMUTABLE DOBLE
	LÍNEA CONTROL INTERRUPTOR
FC	FOTO CONTROL CON CONTACTOR
	TOMA CORRIENTE DOBLE 15A - 125V NEMA 5-15R
GFCI	TOMA CORRIENTE GFCI 20A - 125V NEMA 5-20R
	CAJA EN CONCRETO 60x60 CM
	DUCTO POR CELO - MURO
	DUCTO POR PISO
	DUCTO SUBE
	DUCTO BAJA
	FASE / NEUTRO / TIERRA

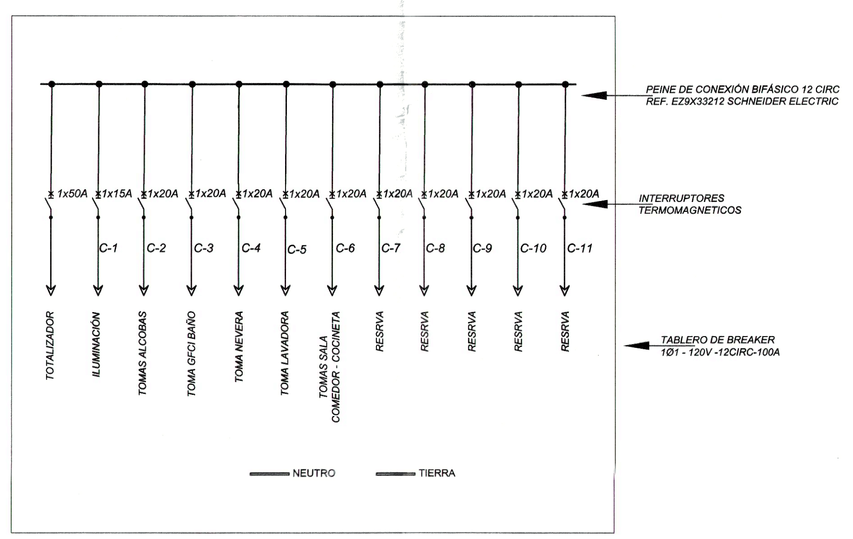

ESQUEMA CONEXIÓN
TABLERO TB1 - TB2 - TB3 - TB4

IMPRIMIR EN FORMATO 720mm.x1000mm ESC. 1:100 PLUMAS CARGADAS

Infraestructura
Área de Vivienda

PROYECTO:
ESTUDIOS Y DISEÑOS PARA LA REUBICACIÓN DE VIVIENDAS
MUNICIPIOS DE PAEZ Y LA PLATA
DEPARTAMENTO DEL CAUCA - DEPARTAMENTO DEL HUILA

CONTIENE:
DISEÑO ELECTRICO

CONSULTOR:
JUAN PABLO HURTADO AGREDO
M.P. Nº A 19132004-19327110

DISEÑO:
HERNAN EDUARDO CONCHA OROZCO
Mat No. CAU27127183

FECHA:
OCTUBRE DE 2.019

ESCALA:
1/50

OBSERVACIONES:
EDIFICIO 4 PISOS

DIBUJÓ:

REVISÓ:
APOYO A LA SUPERVISIÓN
Arq SANDRA LORENA TENORIO MONTERO
M.P. Nº A 19112003258147 1

APROBÓ:
ASESOR DEL ZONA
Ing DORA ISABEL AGUILAR RAMIREZ
M.P. Nº 19202-39859 CAUCA

F08 - P06 - OI - 400
VERSIÓN 5
FECHA DE ACTUALIZACIÓN
16 DE OCTUBRE DE 2.019

PLANO Nº
01/03

ESTE DOCUMENTO ES PROPIEDAD DEL CONSORCIO Y NO PUEDE SER COPIADO O REPRODUCIDO SIN AUTORIZACIÓN