


RED SANITARIA - EDIFICIO MULTTIFAMILIAR 4 PISOS- VIVIENDA DE INTERES SOCIAL./ ESCALA 1:50


PLANTA NIVEL 1

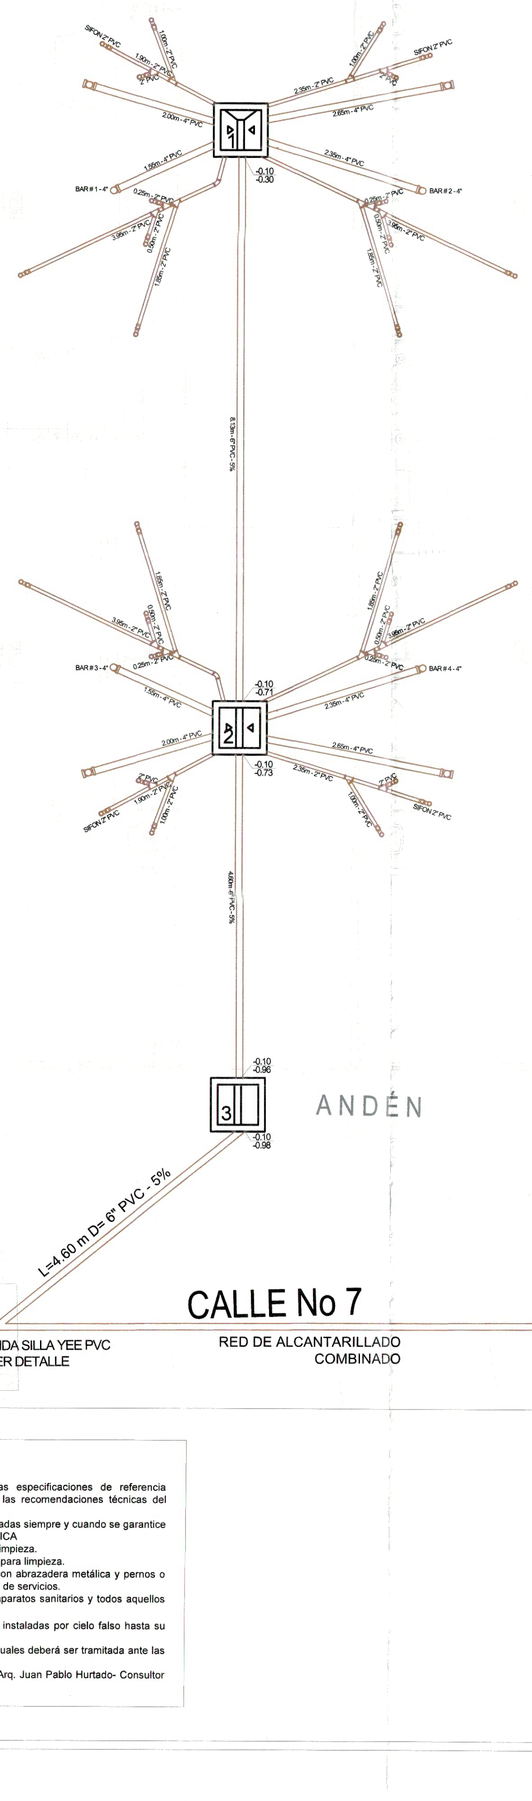



PLANTA NIVEL 2-3-4

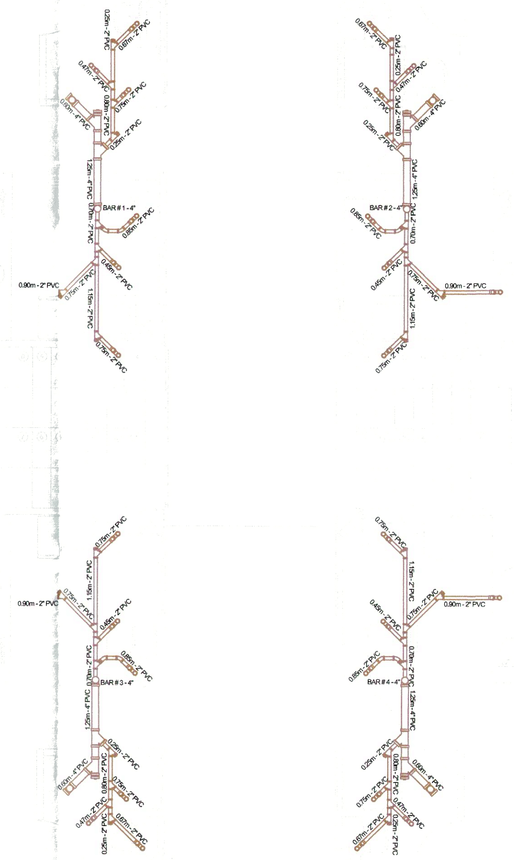


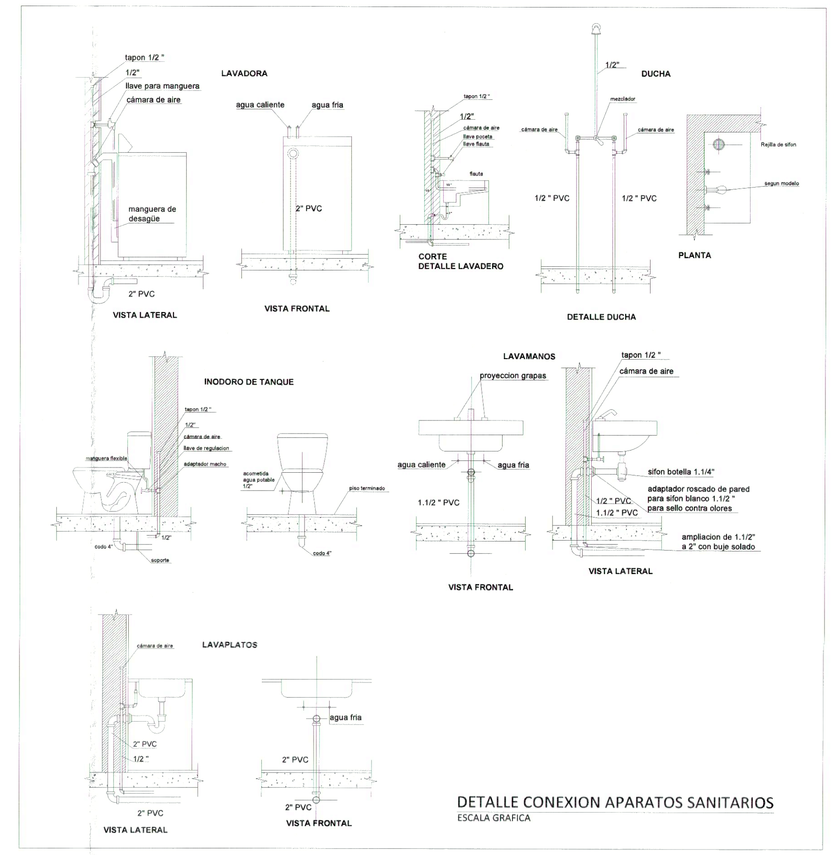


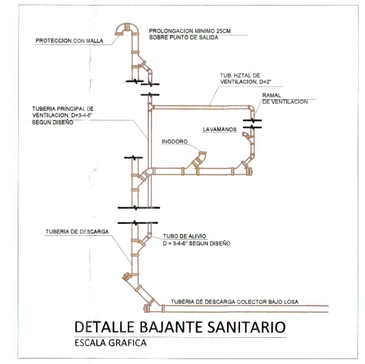


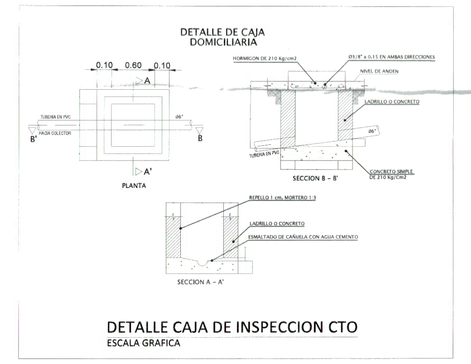

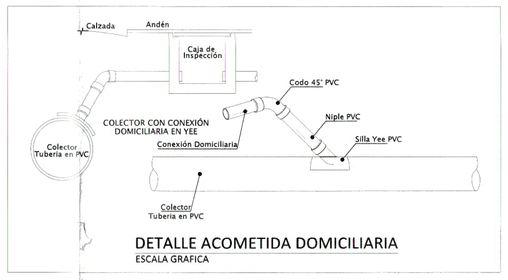

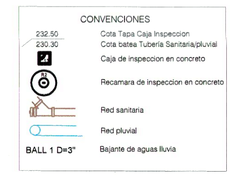

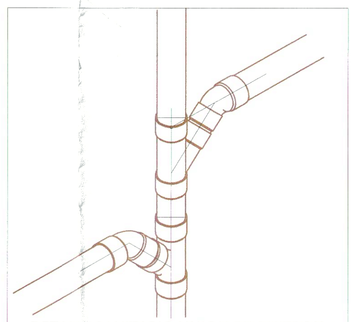

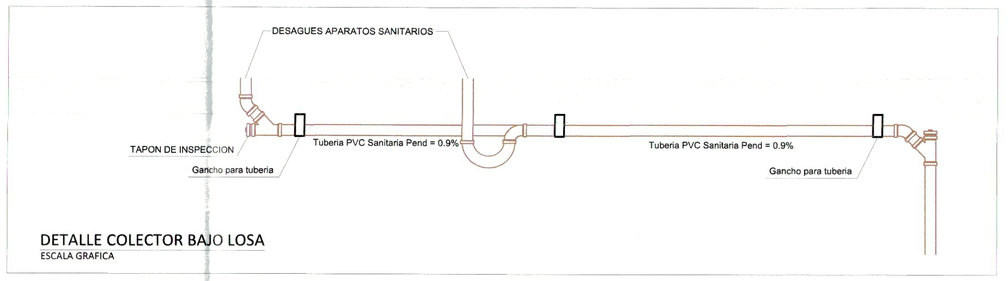

NOTAS:

- la instalación de los aparatos sanitarios deberá obedecer a las especificaciones de referencia establecidas por el consultor , y a su vez seguir completamente las recomendaciones técnicas del fabricante
- las trampas de grasa podrán ser reemplazadas por trampas prefabricadas siempre y cuando se garantice cumplimiento en cuanto a volumen , funcionamiento y calidad. SI APLICA
- los lavaplatos estarán provistos de codo sifón con rosca inferior para limpieza.
- No esta permitido la utilización de rejilla-sifón para los sifones de piso para limpieza.
- Los bajantes sanitarios y tuberia de ventilación deberá estar fijada con abrazadera metálica y pernos o chazos que garanticen su estabilidad y fijación a los muros y/o buitrón de servicios.
- la pendiente mínima de las redes horizontales provenientes de los aparatos sanitarios y todos aquellos tramos hacia el bajante residual será de 0.5%.
- las redes de ventilación individual serán en tubería D= 1 ½" y serán instaladas por cielo falso hasta su conexión al montante principal de ventilación (D=2"), ver detalle.
- los permisos de acometida domiciliaria para descarga de aguas residuales deberá ser tramitada ante las entidades municipales correspondientes.
- Cualquier modificación al presente diseño deberá ser consultada al Arq. Juan Pablo Hurtado- Consultor principal.

Infraestructura
Área de Vivienda

PROYECTO:
ESTUDIOS Y DISEÑOS PARA LA REUBICACIÓN DE VIVIENDAS
MUNICIPIOS DE PÁEZ Y LA PLATA
DEPARTAMENTO DEL CAUCA - DEPARTAMENTO DEL HUILA

CONTIENE:
RED HIDRAULICA EDIFICACION

CONSULTOR:
JUAN PABLO HURTADO AGREDO
M.P. N° A 19120204-76537110

DISEÑO:
ING. ESP. JHONNY A. BOLAÑOS P.
M.P. N° 1920220292 CAU

FECHA:
OCTUBRE DE 2.019

ESCALA:
1/50

OBSERVACIONES:

DIBUJO:

REVISO:
Arq SANDRA LORENA TENORIO MONTERO
M.P. N° A 19120033281471

EDIFICIO 4 PISOS

APROBO:
Ing DORA ISABEL AGUILAR RAMIREZ
M.P. N° 19202-28639 CAUCA

F08 - P06 - OI - 400
VERSIÓN 5
FECHA DE ACTUALIZACIÓN
16 DE OCTUBRE DE 2.019

PLANO N°
02/03

PLANO ORIGINAL 18 DE OCTUBRE DE 2.019 ARQ. JUAN PABLO HURTADO AGREDO