

RED PLUVIAL - EDIFICIO MULTTIFAMILIAR 4 PISOS- VIVIENDA DE INTERES SOCIAL./ ESCALA 1:50

PLANTA NIVEL 1

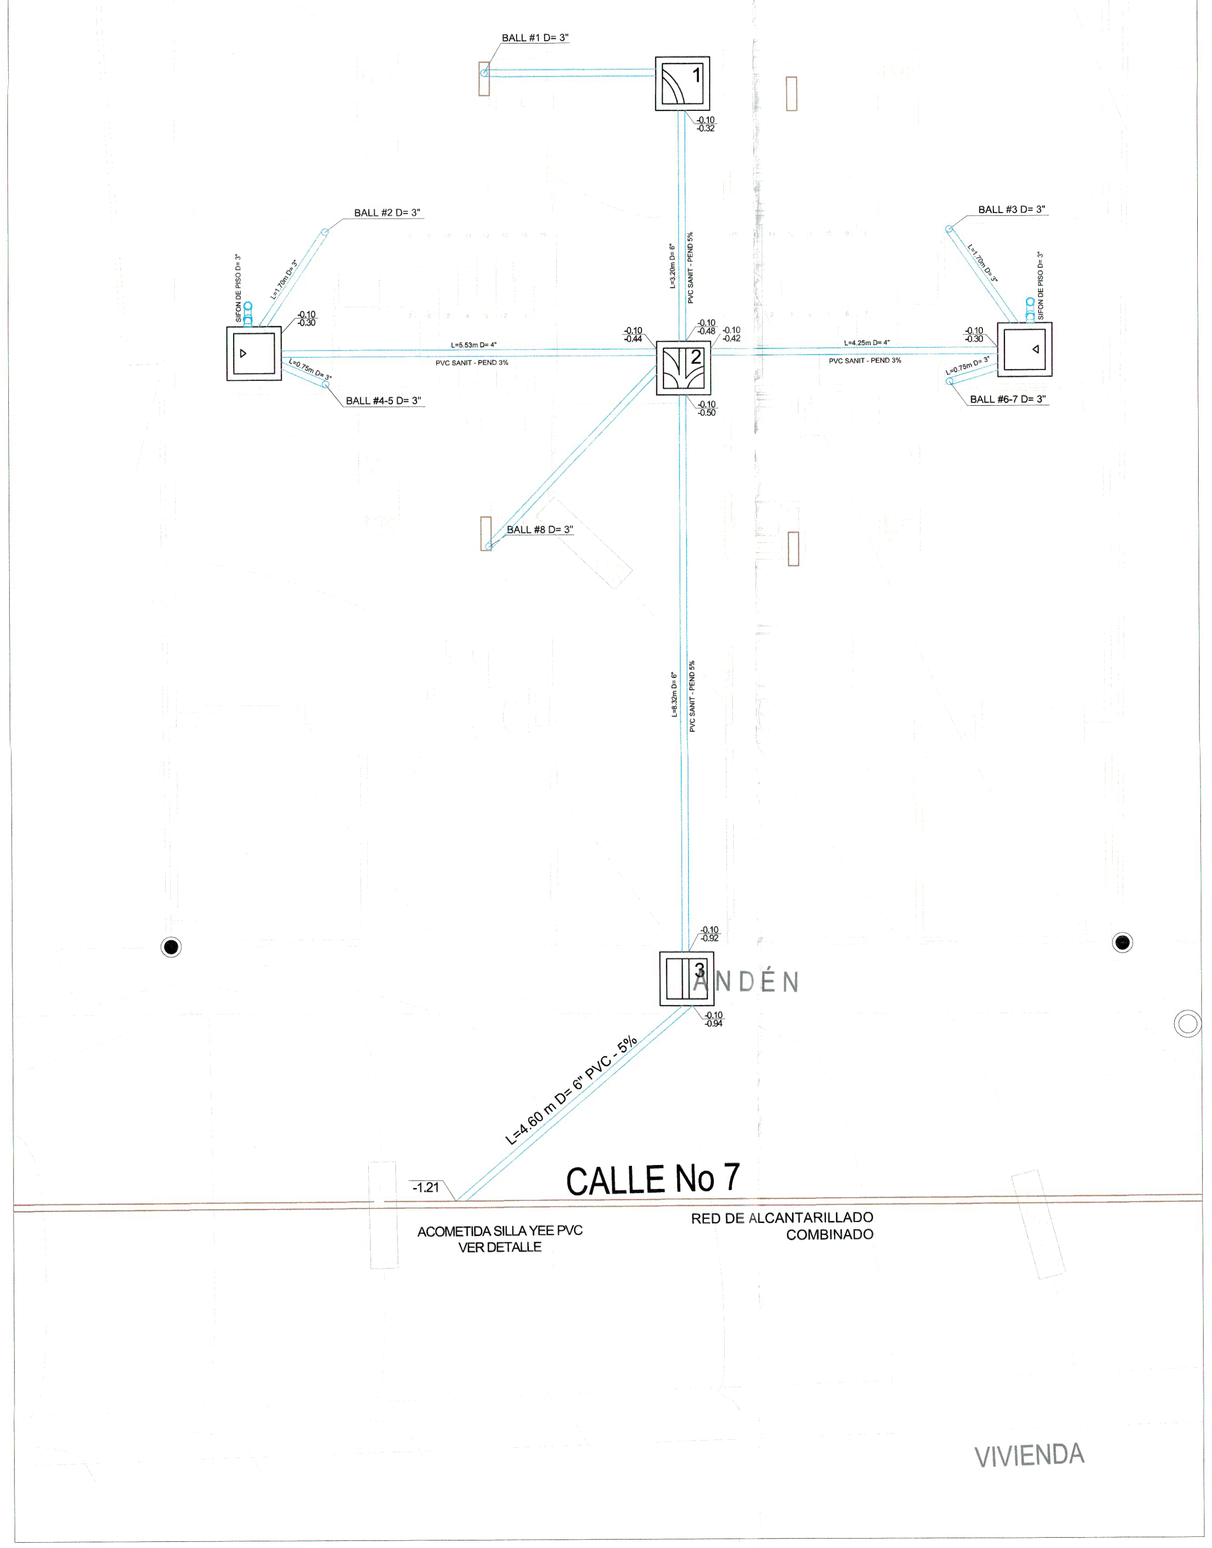


PLANTA DE CUBIERTAS

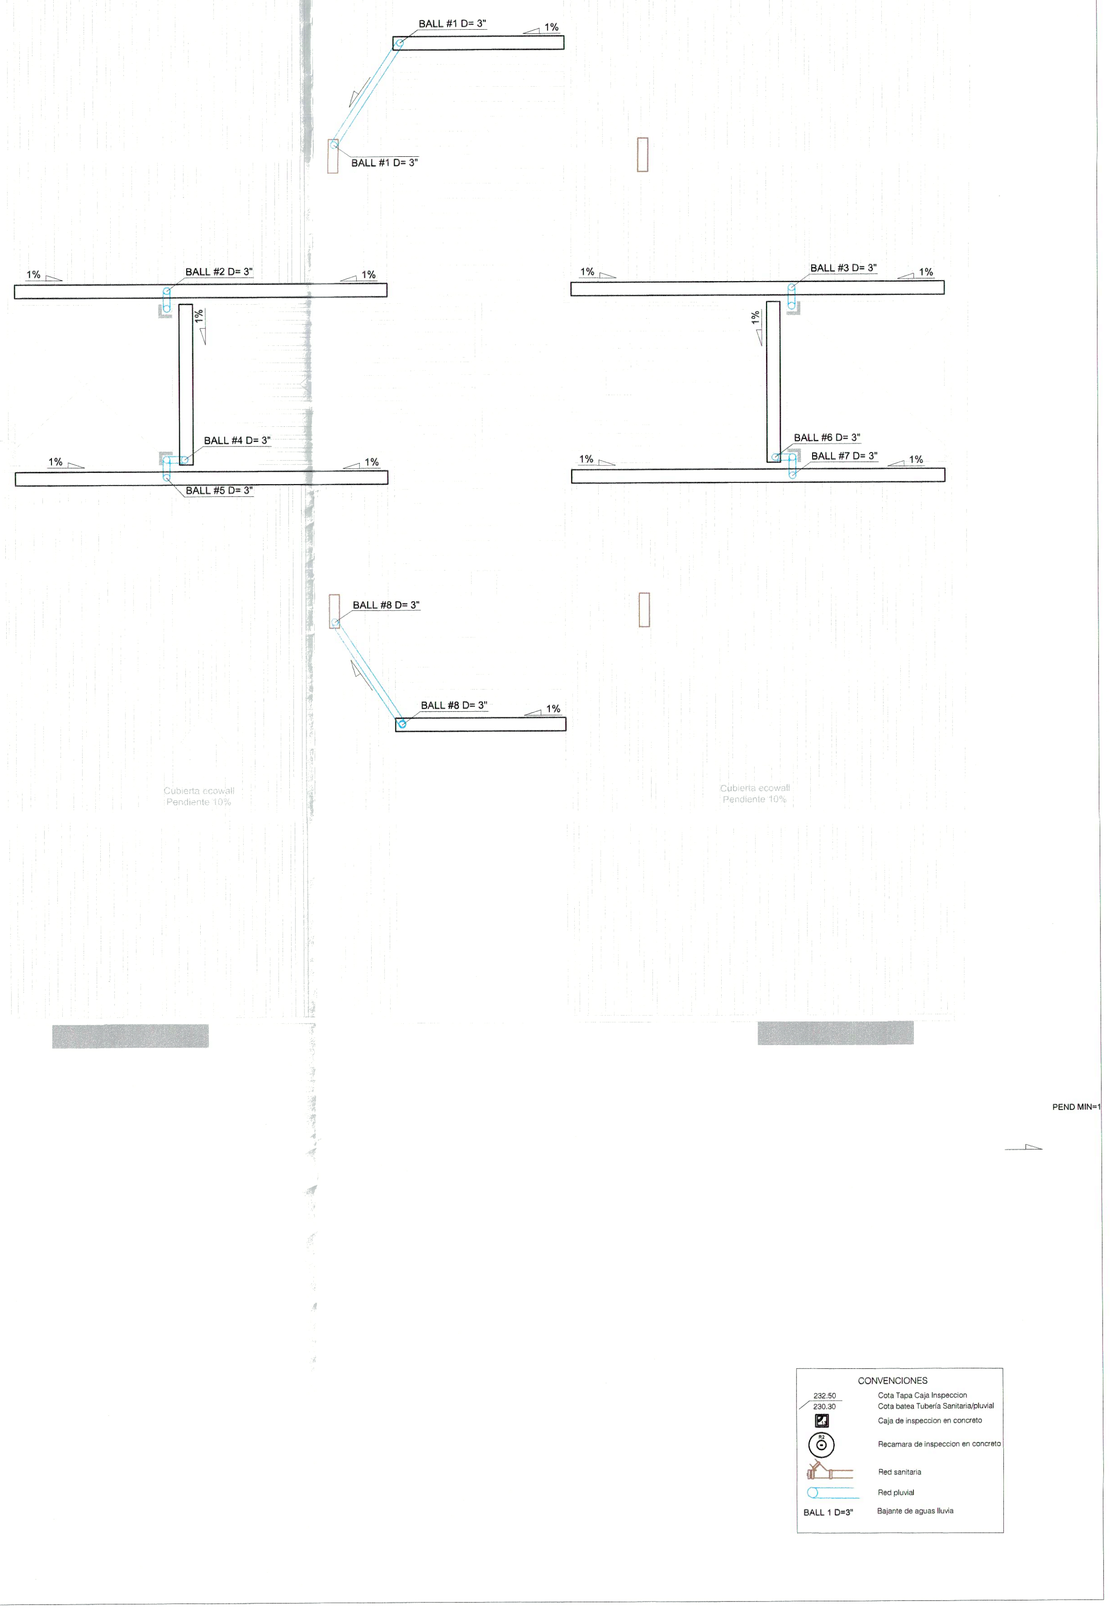


CONVENCIONES


232.50 / 230.30	Cota Tapa Caja Inspeccion / Cota batea Tuberia Sanitaria/pluvial
	Caja de inspeccion en concreto
	Recamara de inspeccion en concreto
	Red sanitaria
	Red pluvial
BALL 1 D=3"	Bajante de aguas lluvia

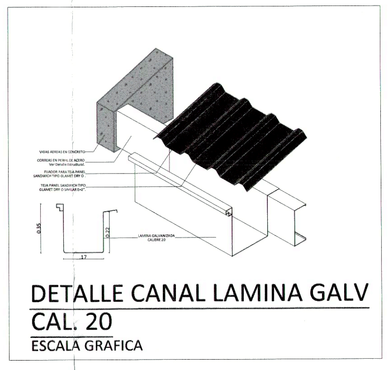


DETALLE CANAL LAMINA GALV
CAL. 20
ESCALA GRAFICA

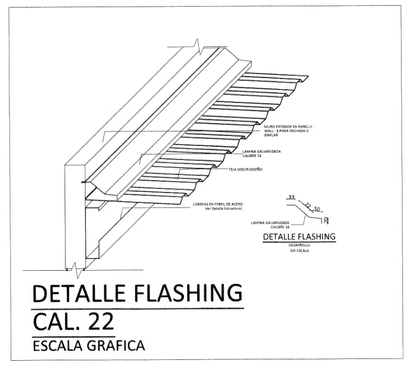


DETALLE FLASHING
CAL. 22
ESCALA GRAFICA

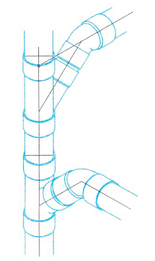


DETALLE PLUVIAL UNION EN BUITRON
ESCALA GRAFICA

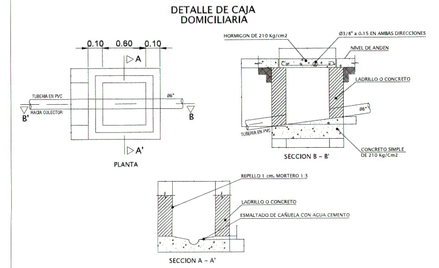

DETALLE CAJA DE INSPECCION CTO
ESCALA GRAFICA

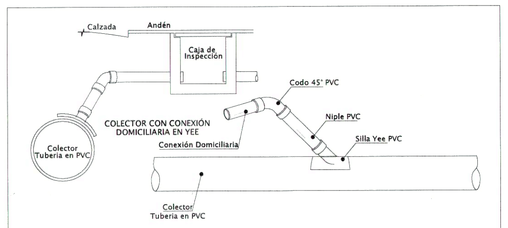

DETALLE ACOMETIDA DOMICILIARIA
ESCALA GRAFICA

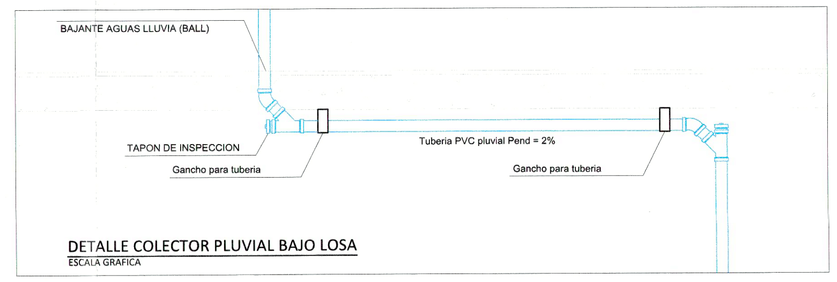

DETALLE COLECTOR PLUVIAL BAJO LOSA
ESCALA GRAFICA

Infraestructura
Área de Vivienda

PROYECTO:
ESTUDIOS Y DISEÑOS PARA LA REUBICACIÓN DE VIVIENDAS
MUNICIPIOS DE PÁEZ Y LA PLATA
DEPARTAMENTO DEL CAUCA - DEPARTAMENTO DEL HUILA

CONTIENE:
RED HIDRAULICA EDIFICACION

CONSULTOR:
JUAN PABLO HURTADO AGREDO
M.P. N°A 19132004-76327110

DISEÑO:
ING. ESP.JHONNY A. BOLAÑOS P.
M.P. N° 19202220592 CAU

FECHA:
OCTUBRE DE 2.019

ESCALA:
1/50

OBSERVACIONES:
EDIFICIO 4 PISOS

DIBUJO:

REVISO:
Arq SANDRA LORENA TENORIO MONTERO
M.P. N° A-19112025201471

APROBO:
Ing DORA ISABEL AGUIRRE RAMÍREZ
M.P. N° 19202-29839 CAUCA

F08 - P06 - OI - 400
VERSIÓN 5
FECHA DE ACTUALIZACIÓN
16 DE OCTUBRE DE 2.019

PLANO No:
03/03

PLANO RADICADO EL 16 DE OCTUBRE DE 2.019 / ING. JUAN PABLO HURTADO AGREDO