
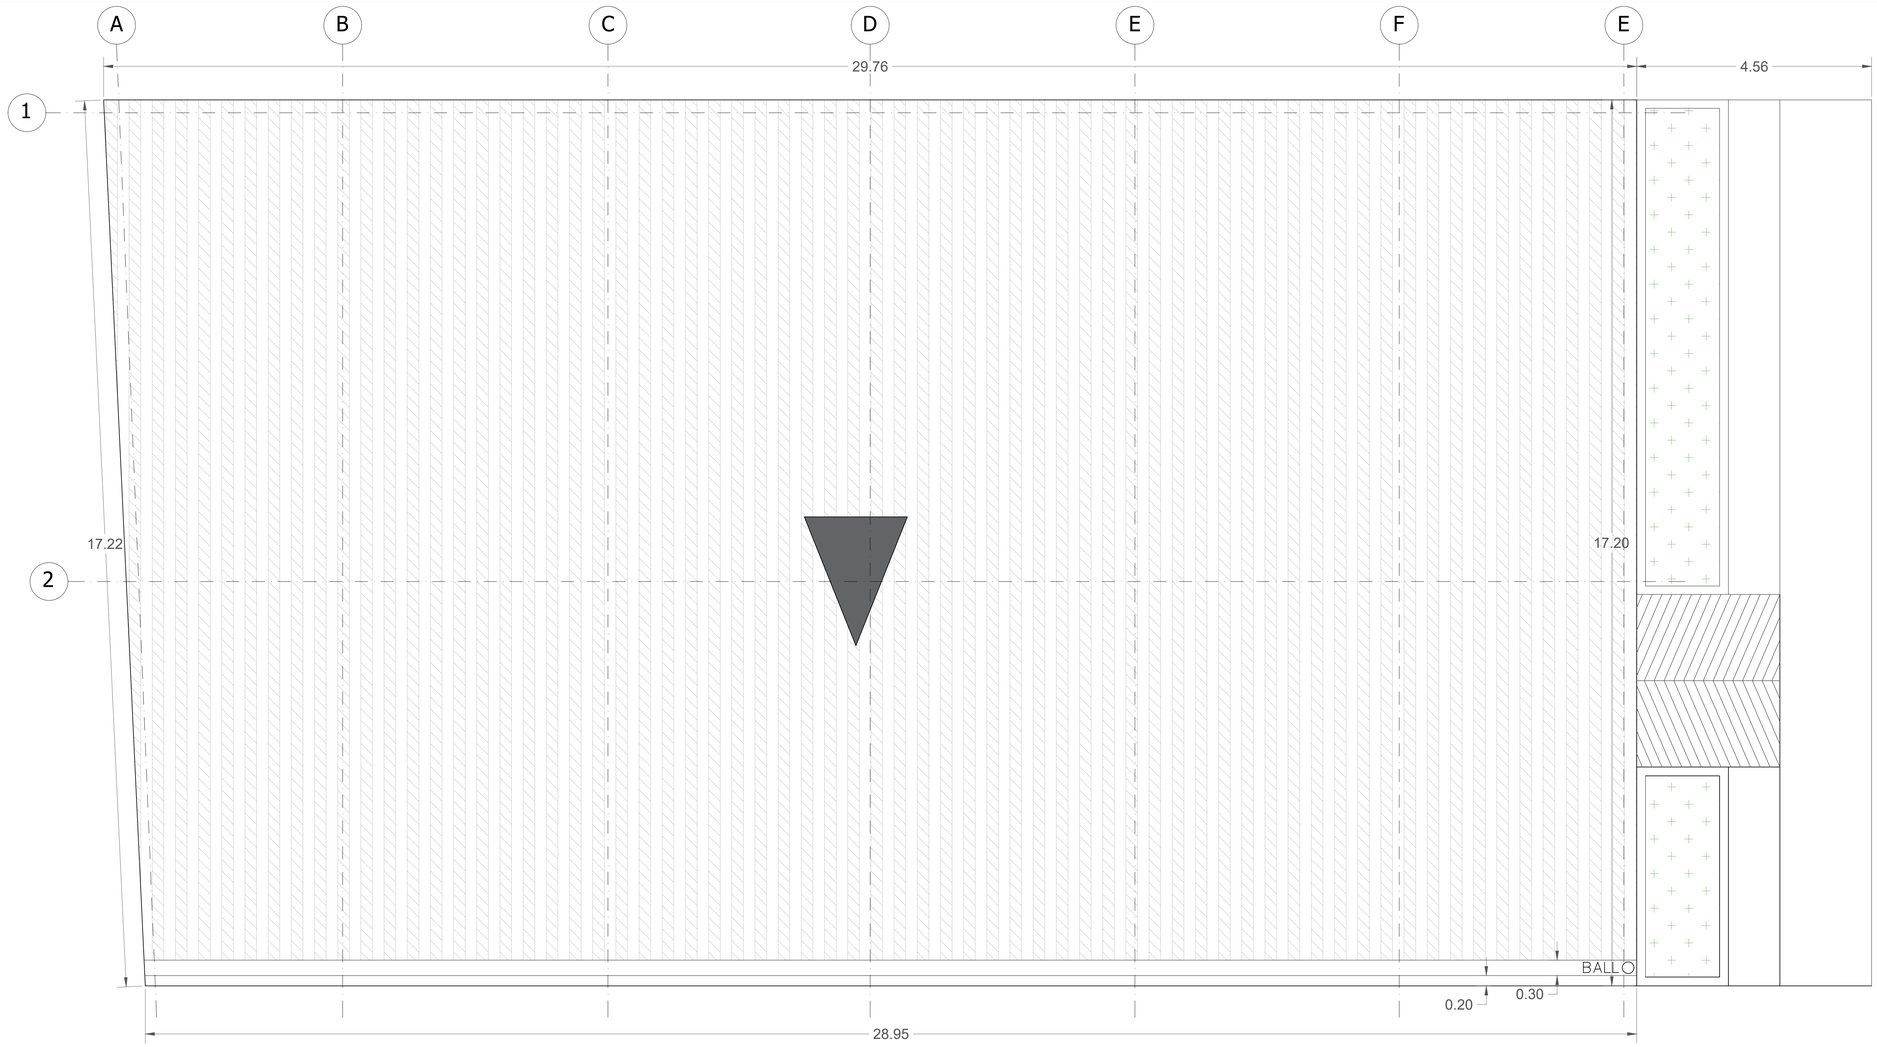


ESCALA 1 : 50

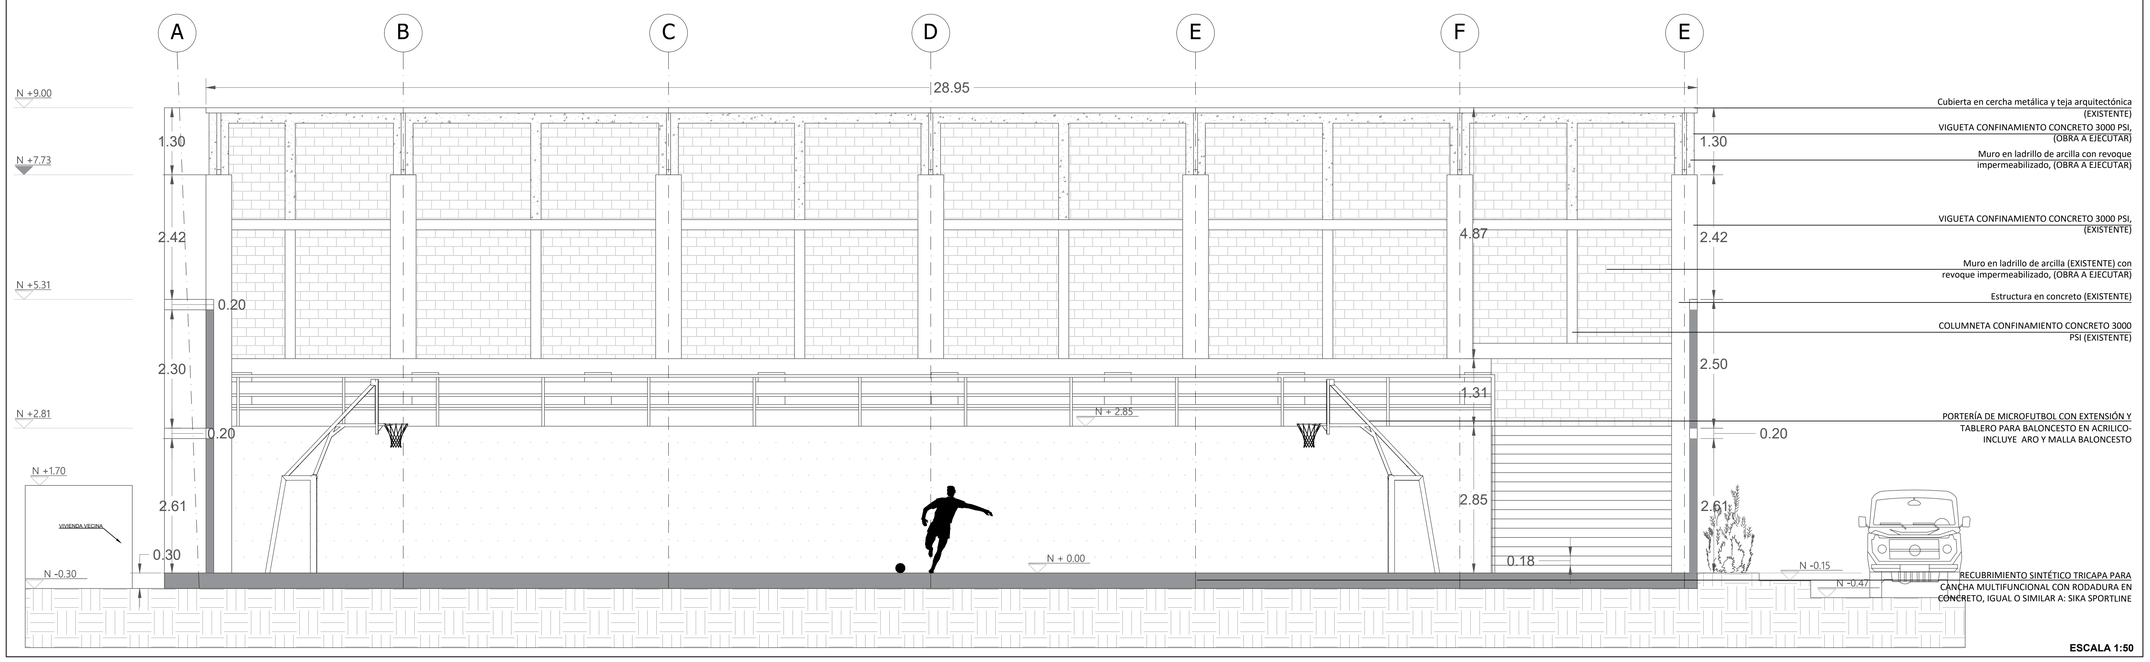

ESCALA 1:50

Secretaría de Deporte y Recreación de CALDAS

ARQUITECTO:

CARLOS ADRIÁN OCAMPO GALLEGO
T.P: A19932013-1060649482
C.C: 1.060.649.482

YOHAN ALBERTO VILLADA LÓPEZ
T.P: A4372017-1111797916
C.C: 1.111.797.916

PROYECTO:

´MANTENIMIENTO Y ADECUACIÓN DEL COLISEO CUBIERTO EN EL CORREGIMIENTO DE ARAUCA, MUNICIPIO DE PALESTINA CALDAS

FICHA CATASTRAL:

17524020000000007001400000000

CONTIENE:

PLANTA ARQUITECTONICA
CUBIERTA
CORTE LONGITUDINAL

Vo.Bo. APROBACIÓN:

SECRETARÍA DE DEPORTE, RECREACIÓN Y ACTIVIDAD FÍSICA DE CALDAS

LOCALIZACIÓN:

CORREGIMIENTO DE ARAUCA MUNICIPIO DE PALESTINA

PROPIETARIO:

MUNICIPIO DE PALESTINA
NIT - 890 801 141 - 7

OBSERVACIONES:

DIBUJÓ:

FECHA:
FEBRERO DE 2021

ESCALA:
INDICADA

PLANO:
A-4