

PLANO DE INSTALACIÓN E IMPLEMENTACIÓN

CONVENCIONES SEÑALIZACIÓN

FASE	COLOR	PLUMA No.	SEÑALIZACIÓN VERTICAL	SEÑALIZACIÓN HORIZONTAL DEMARCACÍON
INSTALACIÓN IMPLEMENTACIÓN	NEGRO AMARILLO	250 040	F_IMP_INS / INTERNO / TIPO_SENAL	

* La SEÑALIZACIÓN horizontal que enterreno se implementa en pintura blanca en el plano se representa en color negro

CONVENCIONES

SEÑALIZACIÓN VERTICAL: PUNTO DE INSERCIÓN, FASE Y ACCION, PICTOGRAMA TABLERO, FASE_ACCION, INTERNO, SR-01, IDENTIFICADOR CONSECUTIVO, TIPO, CÓDIGO, PARE

SEÑALIZACIÓN ELEVADA: PUNTO DE INSERCIÓN, FASE Y ACCION, PICTOGRAMA TABLERO, FASE_ACCION, INTERNO, BS/BD/PV, IDENTIFICADOR CONSECUTIVO, TIPO, Santa Helena → Victoria Norte →

CONVENCIONES SEÑALIZACIÓN HORIZONTAL

TIPO DE LINEA	ANCHO	COLOR	MUESTRA
BORDE (LB)	0.12	BLANCA	
CARRIL (LCA)	0.12	BLANCA	
PARADA (LPA)	15x0.15	BLANCA	
ANTIBLOQUEO (ZB)	0.3	AMARILLA	
AGUJA (LA)	0.2	BLANCA	
CEBRAS (PP)	4.0x0.4	BLANCA	
PARE (LP) Y (LP_C)	0.6	BLANCA	
CEDA EL PASO (LCP)	0.8x0.4	BLANCA	
CEDA EL PASO (LCP_C)	0.4x0.2	BLANCA	
CANALIZACIÓN (LCN)	0.15	BLANCA	
CAMELLON (LCM)	0.12	AMARILLA	
CENTRAL (LC)	0.12	AMARILLA	
INICIO/FIN CARRIL (LIC)	1.0x1.0	BLANCA	

FLECHAS DE DIRECCIÓN: FF, FDD, FDI, FGD, FGI, FDG, FT — FLECHAS DE REDUCCIÓN DE CARRIL: RCD, RCI — FLECHAS DE INICIO DE CARRIL BUS: FIC

PICTOGRAMAS DEMARCACIÓN: PZE (ESCOLAR ZONA), PCP, PCP, PSP47A, PE, PSB (BUS CARRIL), PFC, CP, PSI25, PPP

DISPOSITIVOS DE SEGREGACIÓN Y CANALIZACIÓN: BORDILLO TRASPASABLE, BORDILLO NO TRASPASABLE, HITO E HITO DE ARISTA, MALETIN PLASTICO, TACHAS REFLECTIVAS, RESALTO PORTATIL, RESALTO NO REGLAMENTARIO, HITO DE VERTICE (HV), ESTOPEROLES (EP)

DEMARCACIÓN DE TRÁNSITO DIVERGENTE Y CONVERGENTE

Sentido del Tránsito; b=60-100 cm; 20-30 cm; 1,2 m - 2,5 m 2-4 veces b; ANGULO. 30° / 45°; ANGULO. 30°; ZONA INFLUENCIA

SISTEMA DE CONTENCIÓN

TIPO DE LINEA	ANCHO	COLOR	MUESTRA
DEFENSA METALICA (DM)	0.12	NEGRO	
DEF. METALICA MOTO (DMM)	0.12	NEGRO	
PERFIL DE PUENTE (PTT)	0.12	NEGRO	
CANALIZACIÓN PEATONAL (CPT) BARANDAS O VALLAS PEATONALES	2.0	NEGRO	
CANALIZACIÓN PEATONAL (CPT) MALLAS PEATONALES	2.0	NEGRO	

BOLARDOS (BD): M-62 R. 0.20 m; M-63 R. 0.15 m R. 0.20 m — CONTENEDORES VERDES (CV): CV REDONDO — BARRERAS VERDES (BV) — TERMINAL DE BARRERAS (TB) — AMORTIGUADOR DE IMPACTO (AI) — NEW JERSEY (NJ)


CONVENCIONES SEMAFOROS

SEMAFORO EXISTENTE — SEMAFORO PROYECTADO — SEMAFORO REUBICADO

COMPLEMENTO DISEÑO

No.	Fecha	OBSERVACIONES
1.	DD/MM/AAAA	

INDICE DE PLANCHAS ESCALA 1:5000

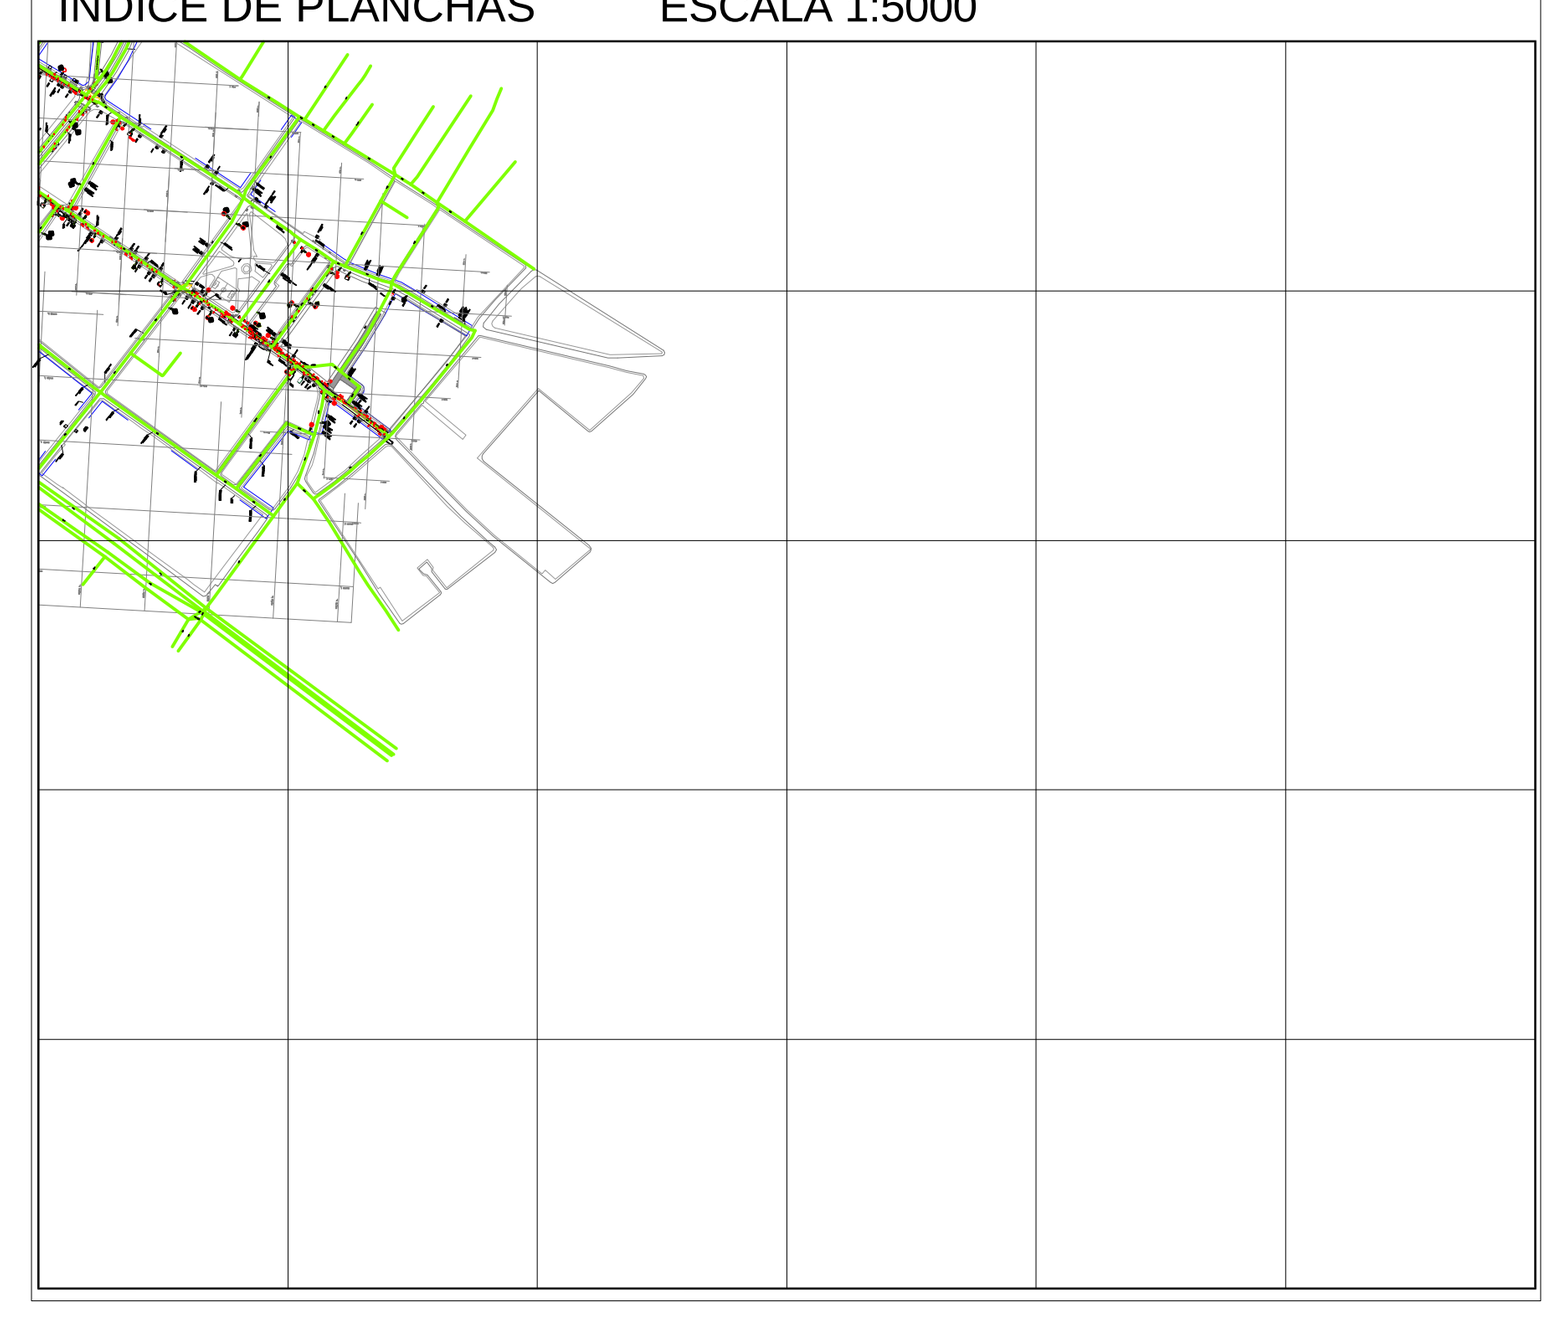

NOTAS:
1. SE DEBEN ATENDER LAS NOTAS INCLUIDAS EN LOS PLANOS DE DISEÑO ANTES DE PROCEDER CON LA IMPLEMENTACIÓN DE LA SEÑALIZACIÓN.
2. PARA IMPLEMENTAR LA SEÑALIZACIÓN HORIZONTAL SE DEBE VERIFICAR EL ESTADO DEL PAVIMENTO, DE TAL MANERA QUE SE GARANTICE LA PERMANENCIA DE LA PINTURA.
3. EL DISEÑO CORRESPONDE A LAS CONDICIONES OBSERVADAS EN CAMPO POR EL DISEÑADOR. PARA SU IMPLEMENTACIÓN SE DEBE VERIFICAR QUE ESTAS CONDICIONES SE MANTENGAN.
4. PARA LA IMPLEMENTACIÓN DE RESALTOS PORTÁTILES, RESALTOS PARABÓLICOS Y BANDAS EN AGREGADO SE REQUIERE CONTAR CON ACTAS DE ACEPTACIÓN DE LA COMUNIDAD
5. LAS SEÑALES INFORMATIVAS SI-08/Plaqueta SON PROPIEDAD DE TRANSMILENIO

RADICADO SDM:

RESPUESTA SM:

DESCRIPCIÓN DE LA SOLICITUD:

ALCALDÍA MAYOR DE BOGOTÁ D.C. Secretaría de Movilidad — BOGOTÁ

CONTRATISTA
CONTRATO No. 1781 DE 2019
REVISÓ: Ing. ALEXANDER SEGURA PEREZ TP No: 25202 - 097948 CND
DISEÑÓ: Ing. TP No:
DIBUJÓ: Ing. TP No:

INTERVENTORIA
CONTRATO No. 1801 DE 2019
APROBÓ: Ing. HECTOR GARZON LONDOÑO TP No: 8695 CND

VERSIÓN No. *0*

FECHA ELABORACIÓN 15/12/2020

FECHA APROBACIÓN INTERVENTORIA dd/mm/aaaa

MODIFICACIONES

No.	Fecha	OBSERVACIONES
1.	DD/MM/AAAA	

CONTIENE

SEÑALIZACIÓN HORIZONTAL Y VERTICAL *ENTRE KR 6 Y KR 10 Y ENTRE CL 7 Y CL 1B*

LOCALIDAD *17 - LA CANDELARIA*

UPZ *94 - LA CANDELARIA*

ID DISEÑO EX_17_032_1881_12

ESCALA 1:500

PLANCHA No. 1 DE 3

SS_Formato_Señalización_2.0