


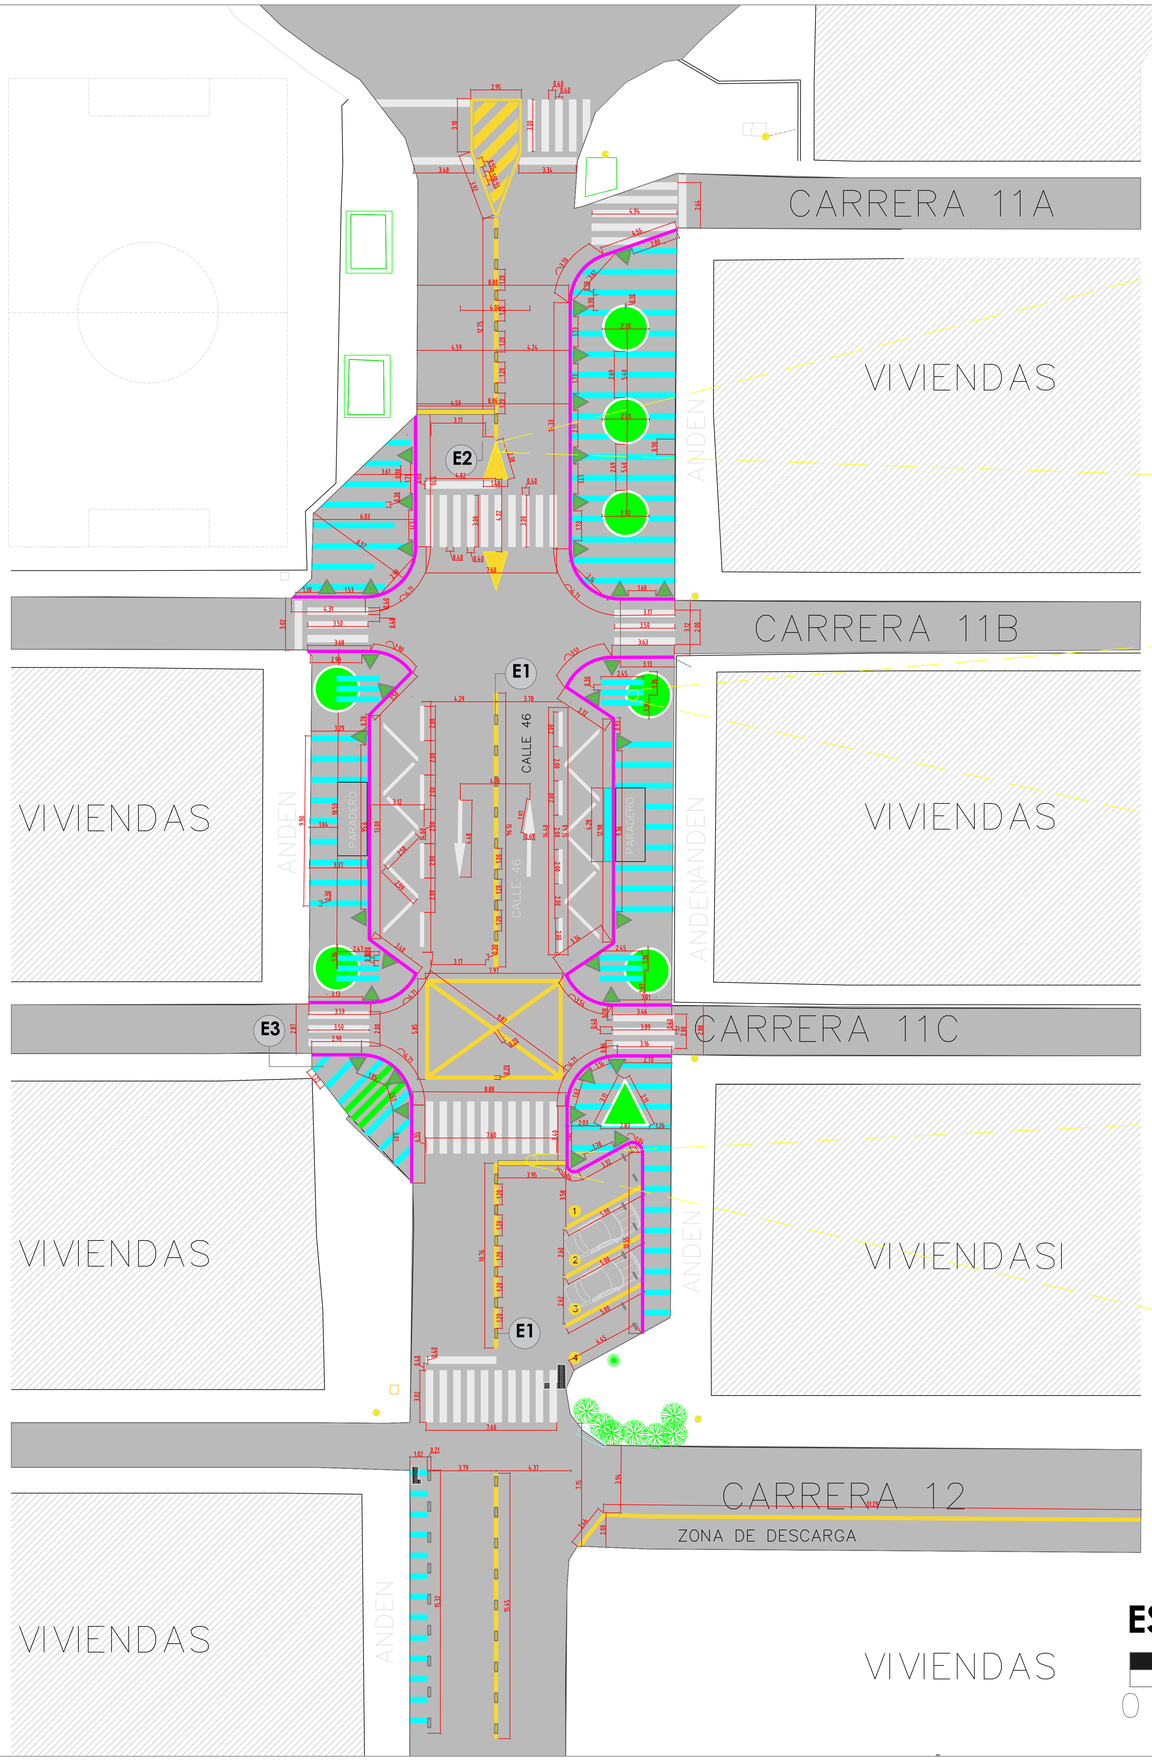


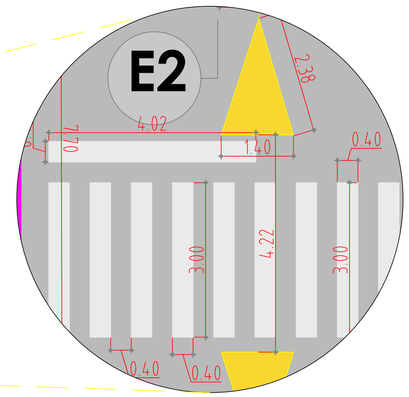

DETALLE EN VIA
ESCALA 1:50

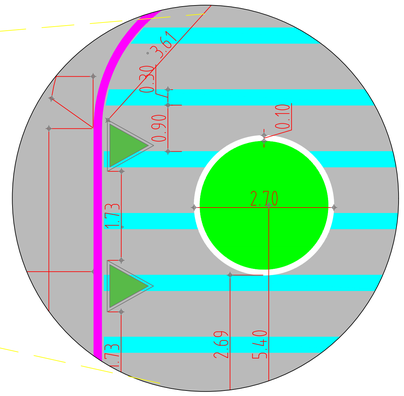

DETALLE DE ANDÉN
ESCALA 1:50

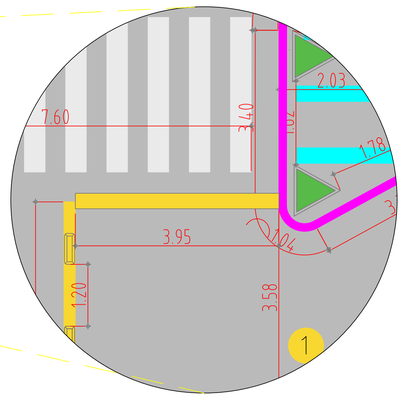

DETALLE DE RESALTO
ESCALA 1:50

ESCALA | 1:150

0 0.5 1 2 3 4

FECHA: AGOSTO 2021	PLANO: ARQ-01
NUMERO DE PLANOS: 01 DE 01	

PROYECTO:

ESTUDIOS Y DISEÑOS PARA LA IMPLEMENTACIÓN DEL URBANISMO TÁCTICO

ENTIDAD GESTORA:

ALCALDÍA DE MANIZALES

ALCALDE:

CARLOS MARIO MARIN CORREA
ALCALDE DE LA CIUDAD DE MANIZALES

Alcaldía de Manizales
SECRETARÍA DE MOVILIDAD

UBICACIÓN:

PERALONSO

Calle 46 entre carreras 11A y carrera 12

DISEÑO ARQUITECTÓNICO:

Arq. Lucas Rincón Muñoz
M.P. A25302013-1053778708

ARQUITECTOS COLABORADORES:

Arq. Laura Sofia Suarez.

Arq. Luis Steven Gonzalez Zapata

Vo. Bo.

Gustavo Adolfo Salazar Saddy
Gerente general

OBSERVACIONES:
ANOTACIONES
NOTA 1: Todos los elementos que no están consignados en estos planos o en los planos de proyectos técnicos no son responsabilidad del equipo profesional de diseñadores del proyecto.
NOTA 2: VERIFICAR MEDIDAS.
NOTA 3: Todos los elementos que requierenda solución estructural harán parte del proyecto estructural diseñado por el ingeniero a cargo.

CONTIENE:

-PLANTA ARQUITECTÓNICA

CONVENCIONES :

- Pintutrafico acrilico base solvente
- Pintutrafico acrilico base solvente
- Matera conica en concreto D=0.70 m – Alt=1 m
- Matera triangular en concreto 1 x 1 x 1 m, H=0.7 m
- Tapa de Plastico con anclaje 0.15 x 0.45 x 0.05 m
- Tapa de Plastico con anclaje 0.15 x 0.45 x 0.05 m
- Pintutrafico plastico en frio
- Pintutrafico plastico en frio
- Pintutrafico acrilico base solvente
- Topellantas

ESCALA: **INDICADAS**

NOMBRE DEL ARCHIVO:
Peralonso Urbanismo tactico.dwg

FECHA: AGOSTO 2021	PLANO: ARQ-01
NUMERO DE PLANOS: 01 DE 01	