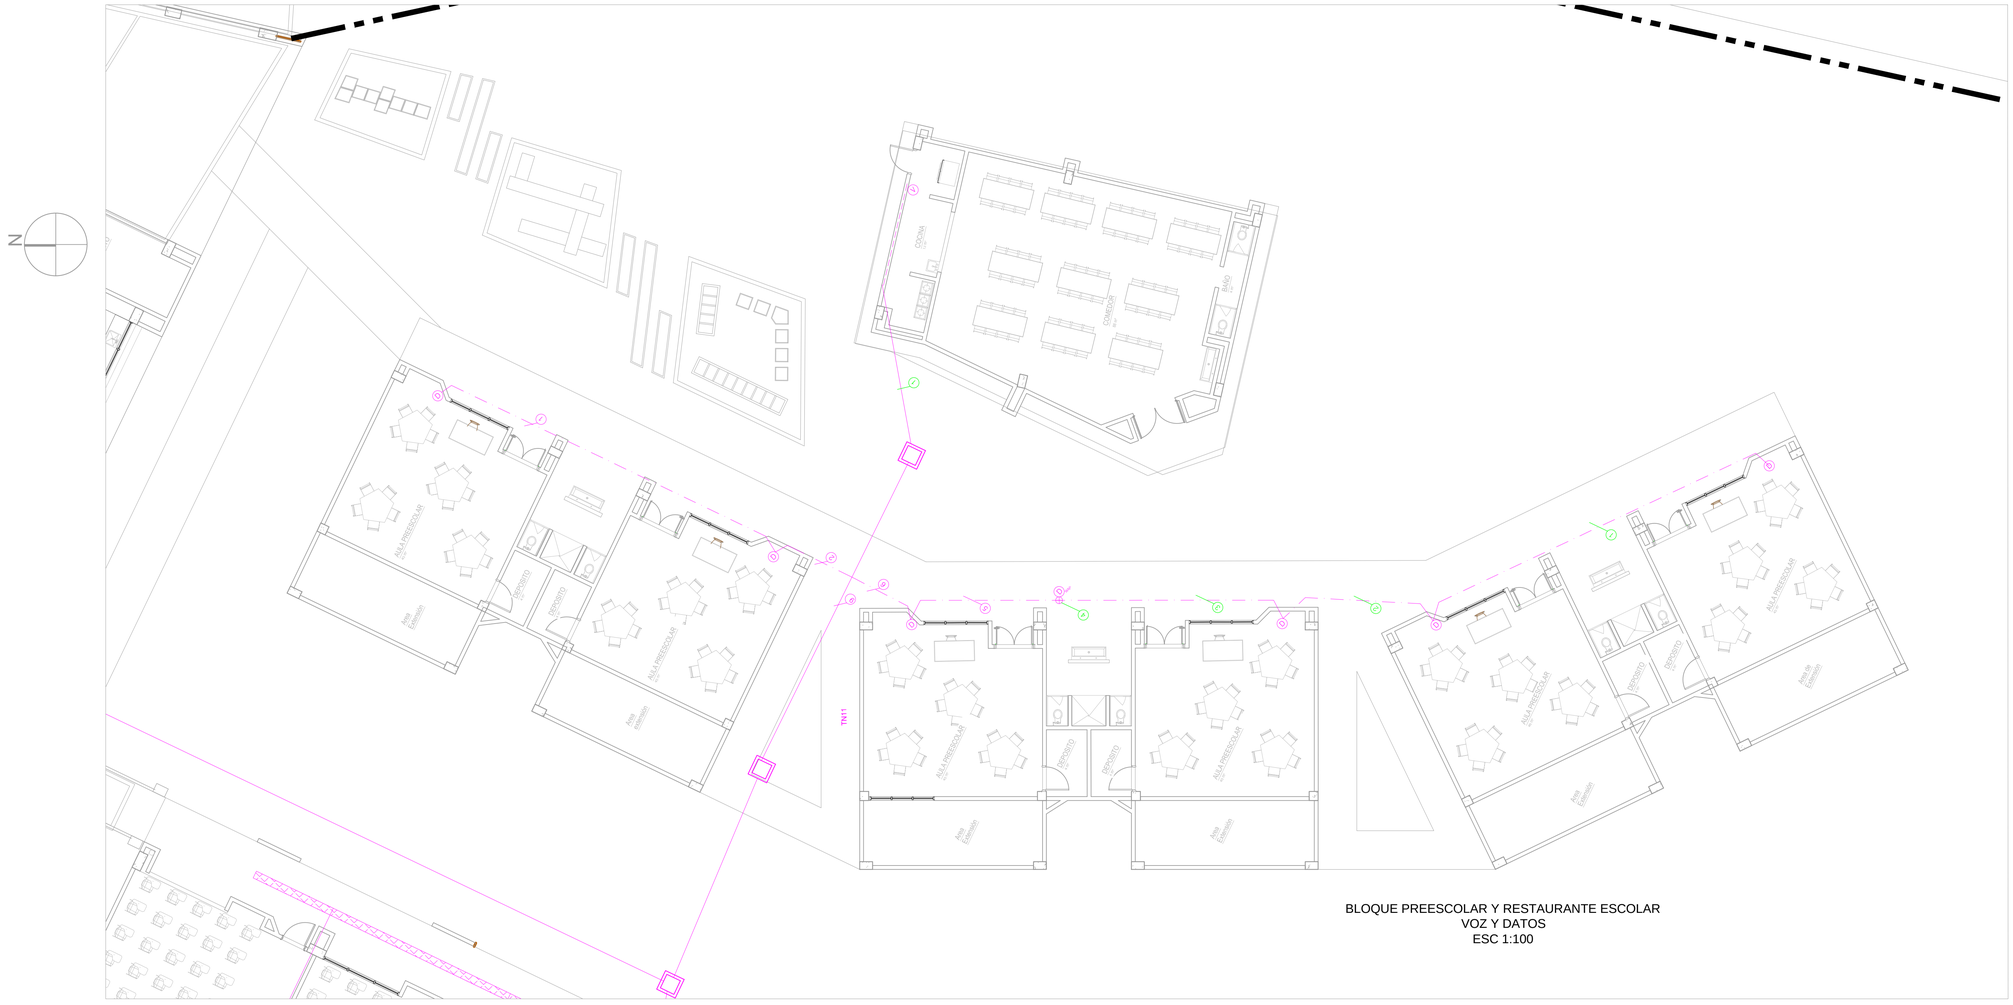


BLOQUE PREESCOLAR Y RESTAURANTE ESCOLAR
VOZ Y DATOS
ESC 1:100

CONVENCIONES	
SÍMBOLO	DESCRIPCIÓN
	Tubería por techo comunicaciones
	Tubería por piso comunicaciones
	Tubería en muro comunicaciones
TC-X	Tablero de comunicaciones
	Caja comunicaciones
	Sube tubería comunicaciones
	Baja tubería comunicaciones
	Punto de voz y datos
	Punto de CCTV
	Punto de datos
	Punto de acceso inalámbrico de datos
	Punto de voz
	Numero de cables

CONTRATANTE: Sopó — Seguridad y Prosperidad

CONTRATISTA: CONSORCIO MEGA COLEGIO
NIT 901.065.568-9

CONTRATO No. : CM-2017-0374

OBJETO: CONSULTORÍA PARA LA ELABORACIÓN DE LOS ESTUDIOS, DISEÑOS Y DOCUMENTOS TÉCNICOS PARA LA CONSTRUCCIÓN DEL MEGA COLEGIO PABLO VI EN EL MUNICPIO DE SOPÓ.

INTERVENTORIA:
Carlos Felipe Correa Barreto
Ingeniero Civil
Mat. 25202-47017 CND

CONSULTORIA:
Mauricio Suarez Hernandez
Representante Legal
Ing. Civil / Mat. 25202-44560 CND

Alberto Roa
Ingeniero Eléctrico
Mat. CN-0536135

Registro Digital:	DMC-ELE-PL-09
Escala:	1:100
Unidades:	METROS (m)
Dibujó:	S.C.D.
Fecha:	Oct-24-2017

Revisión: 00

ADVERTENCIA
0 1 2
SI ESTA BARRA NO MIDE 2 cm. EL PLANO NO ESTA A ESCALA

Nº	MODIFICACIONES	FECHA	POR

PROYECTO: ESTUDIOS, DISEÑOS Y DOCUMENTACIÓN TÉCNICA PARA LA CONSTRUCCION DEL COLEGIO PABLO VI EN EL MUNICIPIO DE SOPO

Plano No. : DMC-ELE-PL-09

Consecutivo: 09 de 11

CONTENIDO: PREESCOLAR Y RESTAURANTE ESCOLAR
VOZ Y DATOS