





Despiece de Viguetas
Bloque A de aulas 8 a 14


ESCALA 1:75

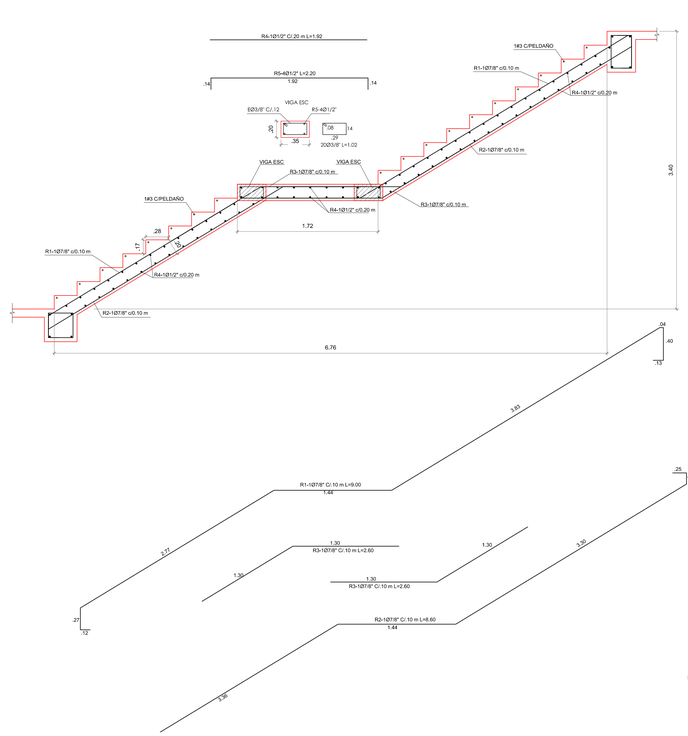

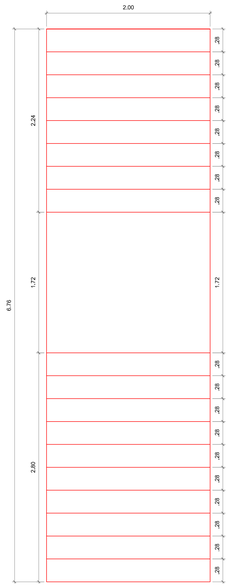

Detalle de escalera
Bloque A de aulas 8 a 14

ESCALA 1:25

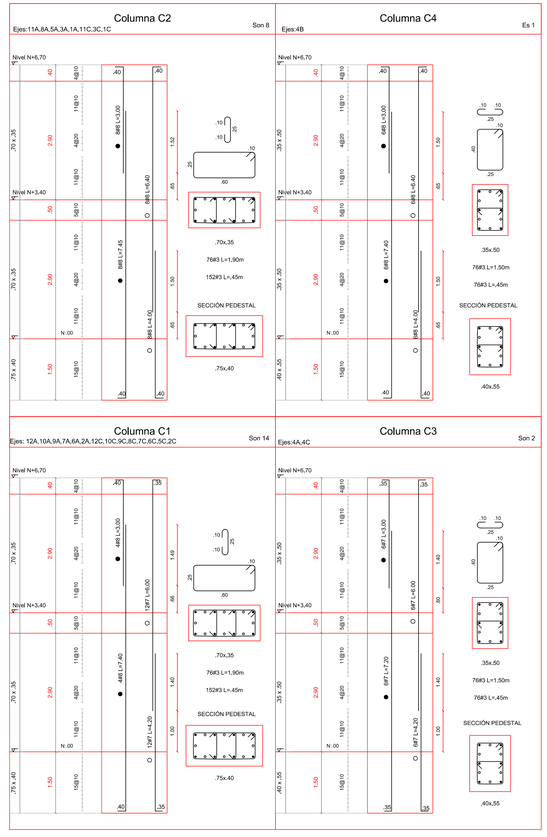

Despiece de Columnas
Bloque A de aulas 8 a 14

ESCALA 1:50

CONTRATANTE:		**CONTRATISTA:**	**CONTRATO No. :** CM-2017-0374	**INTERVENTORIA:**		**CONSULTORIA:**		**Registro Digital:** DMC-ESTR-BA-12	**Revisión:** 00			**PROYECTO:** ESTUDIOS, DISEÑOS Y DOCUMENTACIÓN TECNICA PARA LA CONSTRUCCION DEL COLEGIO PABLO VI EN EL MUNICIPIO DE SOPO	**Plano No. :** DMC-ESTR-BA-12	**CONTENIDO:** DISEÑO ESTRUCTURAL AULAS BLOQUE A AULAS DE LA 8 A LA 14 DESPIECE DE VIGUETAS, DETALLES DE ESCALERAS 1 Y 2 - DETALLES DE COLUMNAS
		CONSORCIO MEGA COLEGIO NIT 901.065.568-9	**OBJETO:** CONSULTORÍA PARA LA ELABORACIÓN DE LOS ESTUDIOS, DISEÑOS Y DOCUMENTOS TÉCNICOS PARA LA CONSTRUCCIÓN DEL MEGA COLEGIO PABLO VI EN EL MUNICIPIO DE SOPO.	Carlos Felipe Correa Barreto Ingeniero Civil Mat. 25202-47017 CND	Juan Guillermo Ardila Valencia Revisor Diseños Estructurales Mat. 25202-261887 CND	Mauricio Suarez Hernandez Representante Legal Ing. Civil / Mat. 25202-44560 CND	José Rafael Cacares Rubio Ingeniero Civil Mat. 54202100967 NTS	**Escala:** INDICADAS **Unidades:** METROS (m) **Dibujó:** DAISY RUIZ **Fecha:** Nov./2017	ADVERTENCIA 0 1 2 cm SI ESTA BARRA NO MIDE 2 cm EL PLANO NO ESTA A ESCALA				**Consecutivo:** 12 de 14	
										Nº	**MODIFICACIONES**	**FECHA**	**POR**			