

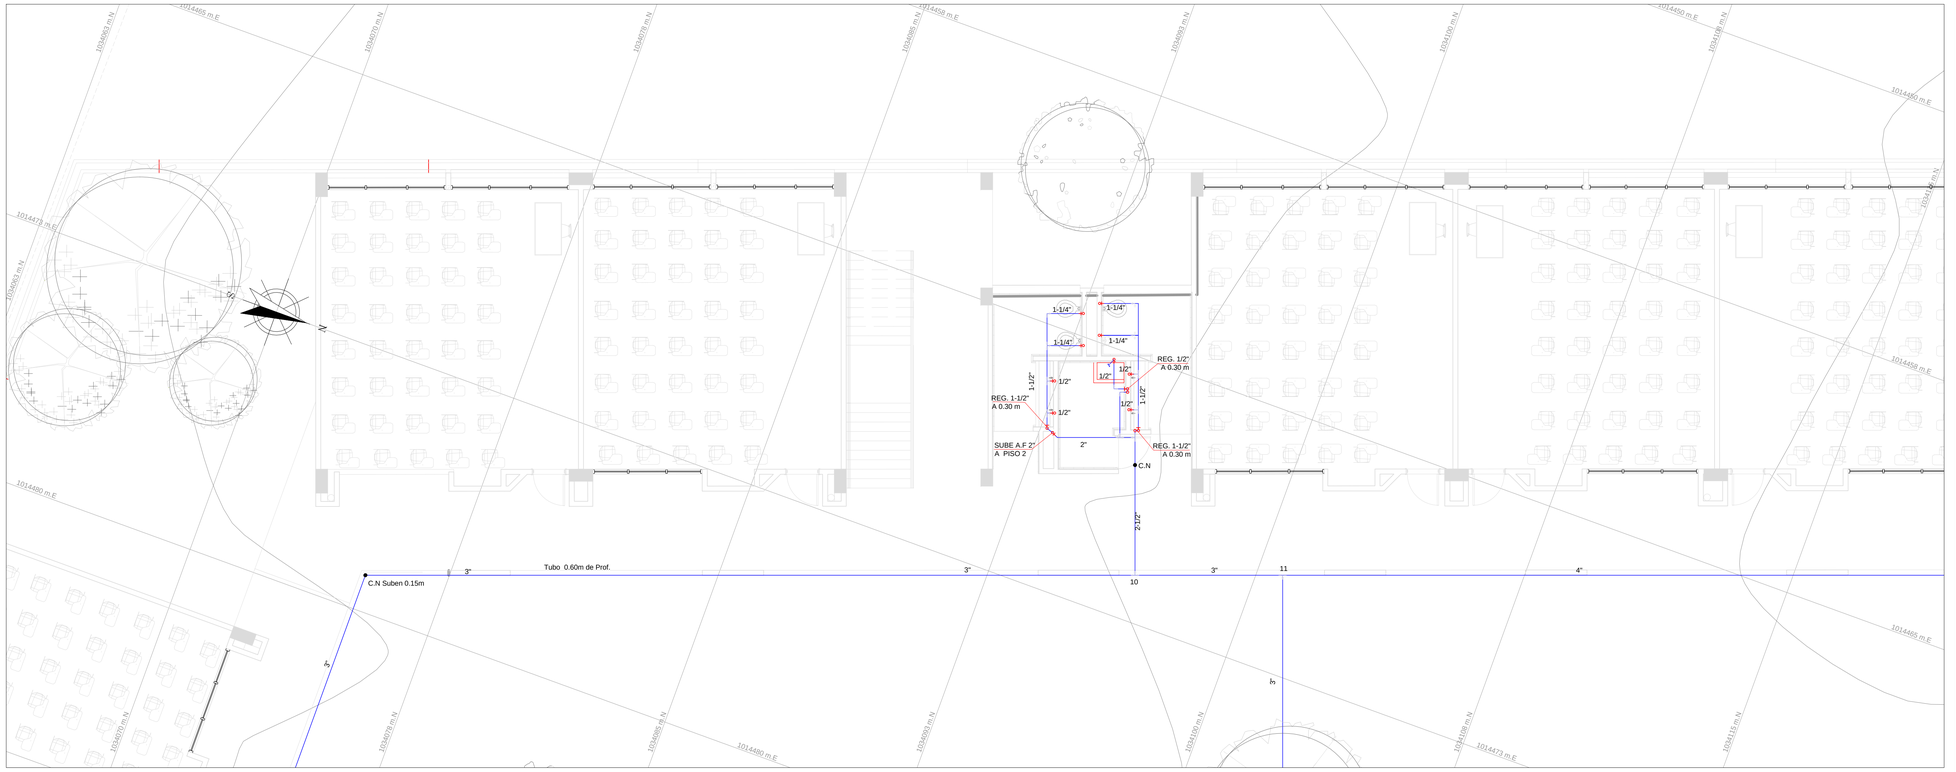


RED DE SUMINISTRO AULAS - PRIMER PISO
ESC: 1:75

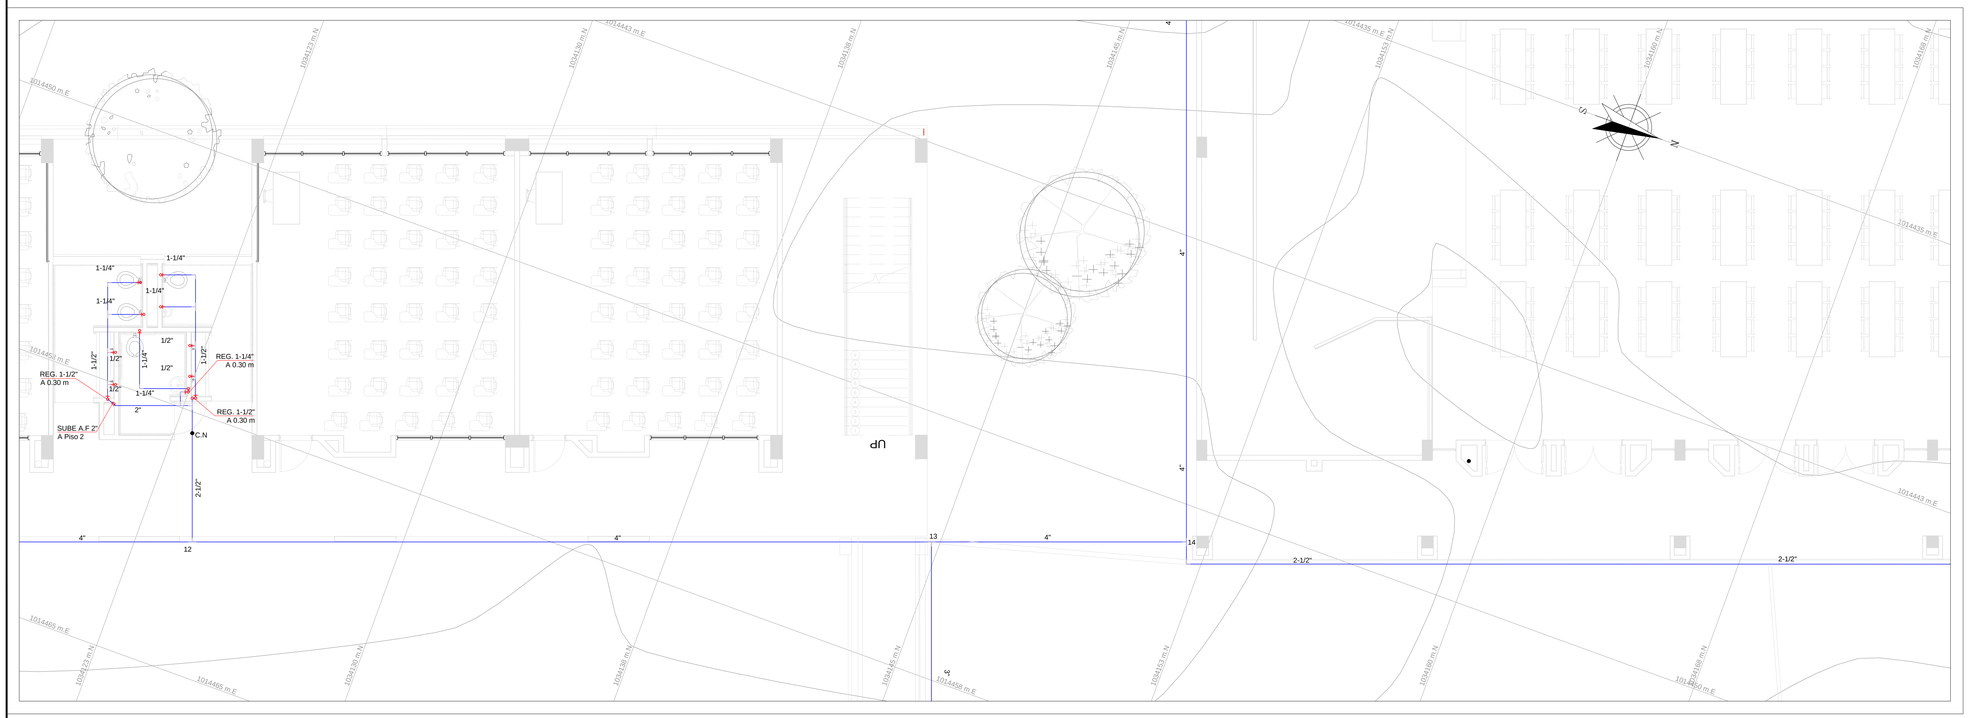

RED DE SUMINISTRO AULAS - PRIMER PISO
ESC: 1:75

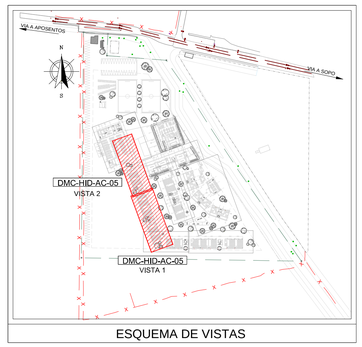

ESQUEMA DE VISTAS

CONVENCIONES	
SIMBOLO	DESCRIPCION
	Curva Indice
	Curva Intermedia
	Construcciones existentes
	Estructuras
	Vias
	Tuberia red de suministro agua fria
	Codo Pvc 90°
	Registro
	Tee Pvc

Notas:

1. Topografía tomada por la consultoría en Abril de 2017.
2. La sigla DMC-HID-AC-## significa Diseño Mega Colegio, Hidrosanitario, Acueducto, el numeral hace referencia al número del plano.
3. Todas las dimensiones y elevaciones están dadas en metros a menos que se especifique lo contrario.
4. Coordenadas ajustadas al marco geocéntrico nacional de referencia MAGNA-SIRGAS del IGAC y el sistema de proyección utilizado es MAGNA COLOMBIA BOGOTA-CENTRAL.

CONTRATANTE: Sopó Seguridad y Prosperidad

CONTRATISTA: CONSORCIO MEGA COLEGIO
NIT 901.065.568-9

CONTRATO No. : CM-2017-0374

OBJETO: CONSULTORÍA PARA LA ELABORACIÓN DE LOS ESTUDIOS, DISEÑOS Y DOCUMENTOS TÉCNICOS PARA LA CONSTRUCCIÓN DEL MEGA COLEGIO PABLO VI EN EL MUNICIPIO DE SOPÓ.

INTERVENTORIA:
Carlos Felipe Correa Barreto
Ingeniero Civil
Mat. 25202-47017 CND

CONSULTORIA:
Revisó: Mauricio Suarez Hernandez
Especialista en Redes Hidrosanitarias
Ing. Civil / Mat. 25202-44560 CND

Diseño: Hector Fabio Arcila Torres
Especialista en Redes Hidrosanitarias
Ing. Civil / Mat. 25202-80616 CND

Registro Digital: DMC-HID-AC-05
Escala: INDICADAS
Unidades: METROS (m)
Dibujó: Equipo de Diseño
Fecha: Octubre de 2017

Revisión: 00
ADVERTENCIA 0 1 2
SI ESTA BARRA NO MIDE 2 cm EL PLANO NO ESTA A ESCALA

N°	MODIFICACIONES	FECHA	POR

PROYECTO: ESTUDIOS, DISEÑOS Y DOCUMENTACIÓN TÉCNICA PARA LA CONSTRUCCION DEL COLEGIO PABLO VI EN EL MUNICIPIO DE SOPO

Plano No. : DMC-HID-AC-05

Consecutivo: 05 de 10

CONTENIDO: RED DE SUMINISTRO VISTAS 3 Y 4