



SECCION TRANSVERSAL VIA

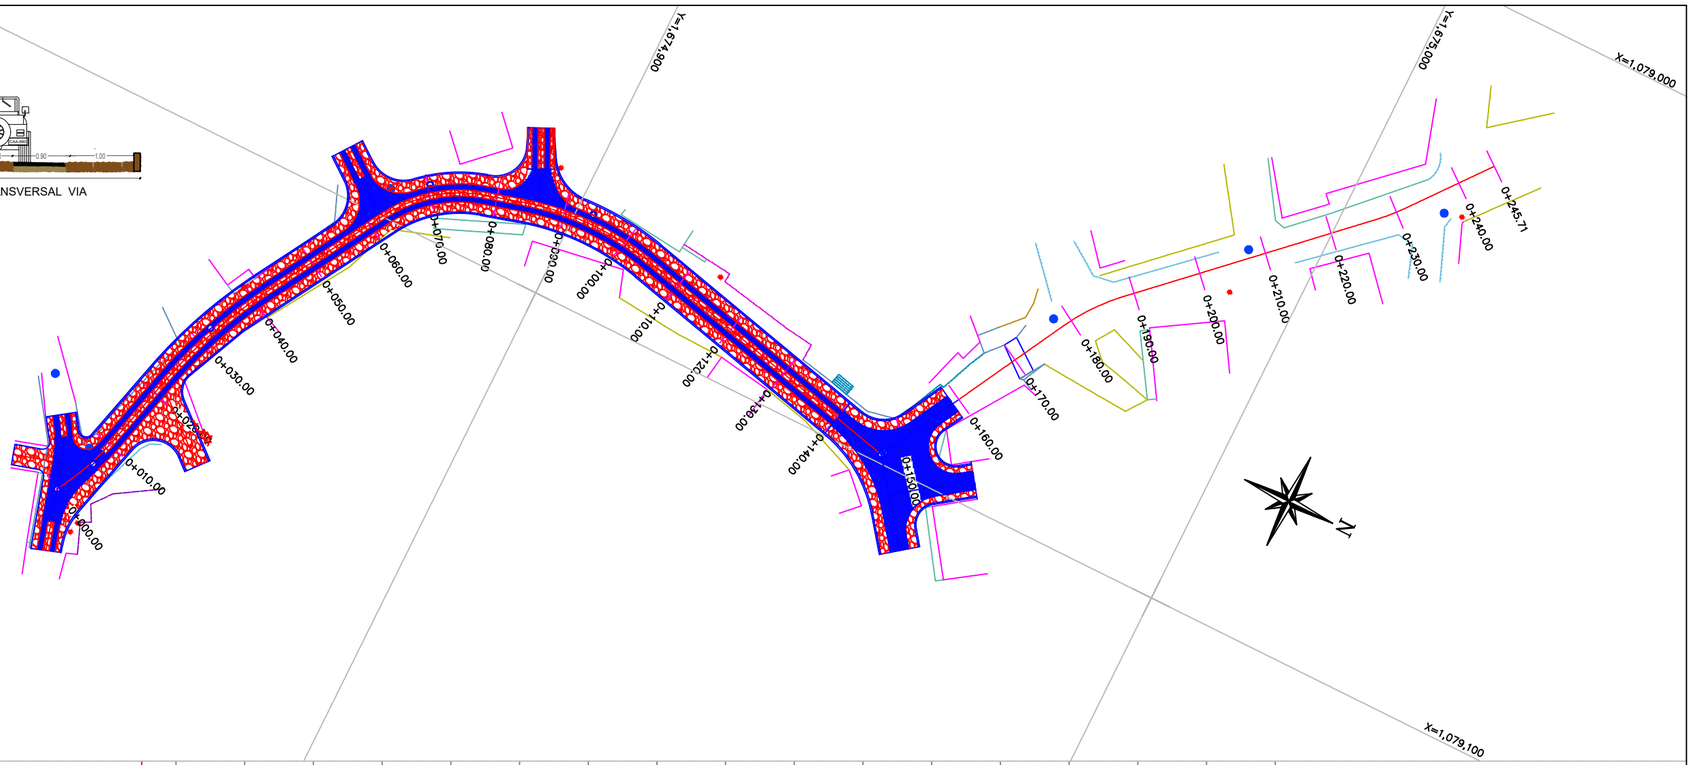

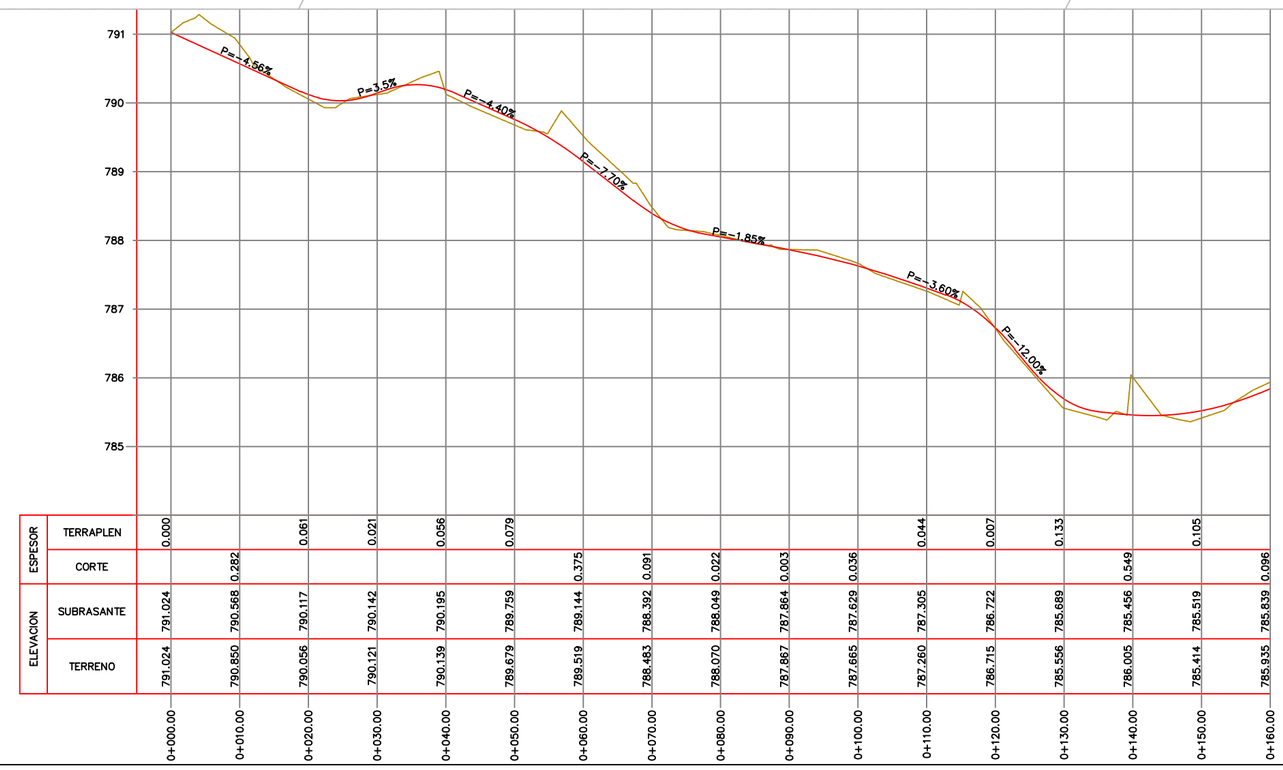

		0+000.00	0+010.00	0+020.00	0+030.00	0+040.00	0+050.00	0+060.00	0+070.00	0+080.00	0+090.00	0+100.00	0+110.00	0+120.00	0+130.00	0+140.00	0+150.00	0+160.00
ESPESOR	TERRAPLEN	0.000		0.061	0.021	0.056	0.079						0.044	0.007	0.133		0.105	
	CORTE		0.282					0.375	0.091	0.022	0.003	0.036				0.549		0.096
ELEVACION	SUBRASANTE	791.024	790.568	790.117	790.142	790.195	789.759	789.144	788.392	788.049	787.864	787.629	787.305	786.722	785.689	785.456	785.519	785.839
	TERRENO	791.024	790.850	790.056	790.121	790.139	789.679	789.519	788.483	788.070	787.867	787.665	787.260	786.715	785.556	786.005	785.414	785.935





PROYECTO

CONSTRUCCIÓN EN PAVIMENTO EN PLACA HUELLA EN LA COMUNIDAD DE ATANQUEZ HACIA LA SALIDA DE GUATAPURI.

Area:

Localizacion:
ATANQUEZ
MUNICIPIO DE VALLEDUPAR

Diseñador:
ALEX ROJAS
INGENIERO CIVIL

VoBo.

Digitó:
OMAR

Contenido:
PLANTA – PERFIL
VIA CALZADA SENCILLA

plano: 1 DE 1

Fecha:
MARZO DE 2020

Levanto:



"TOPOING LTDA"
Topografía e Ingeniería Ltda
Carrera 19Ct No 6bis-29 V/par
Cel: 3153569650- 5-5883386

TOPOGRAFO:
LUIS FERNANDO RANGEL SUAREZ
Lic: 01-15478 CPNT