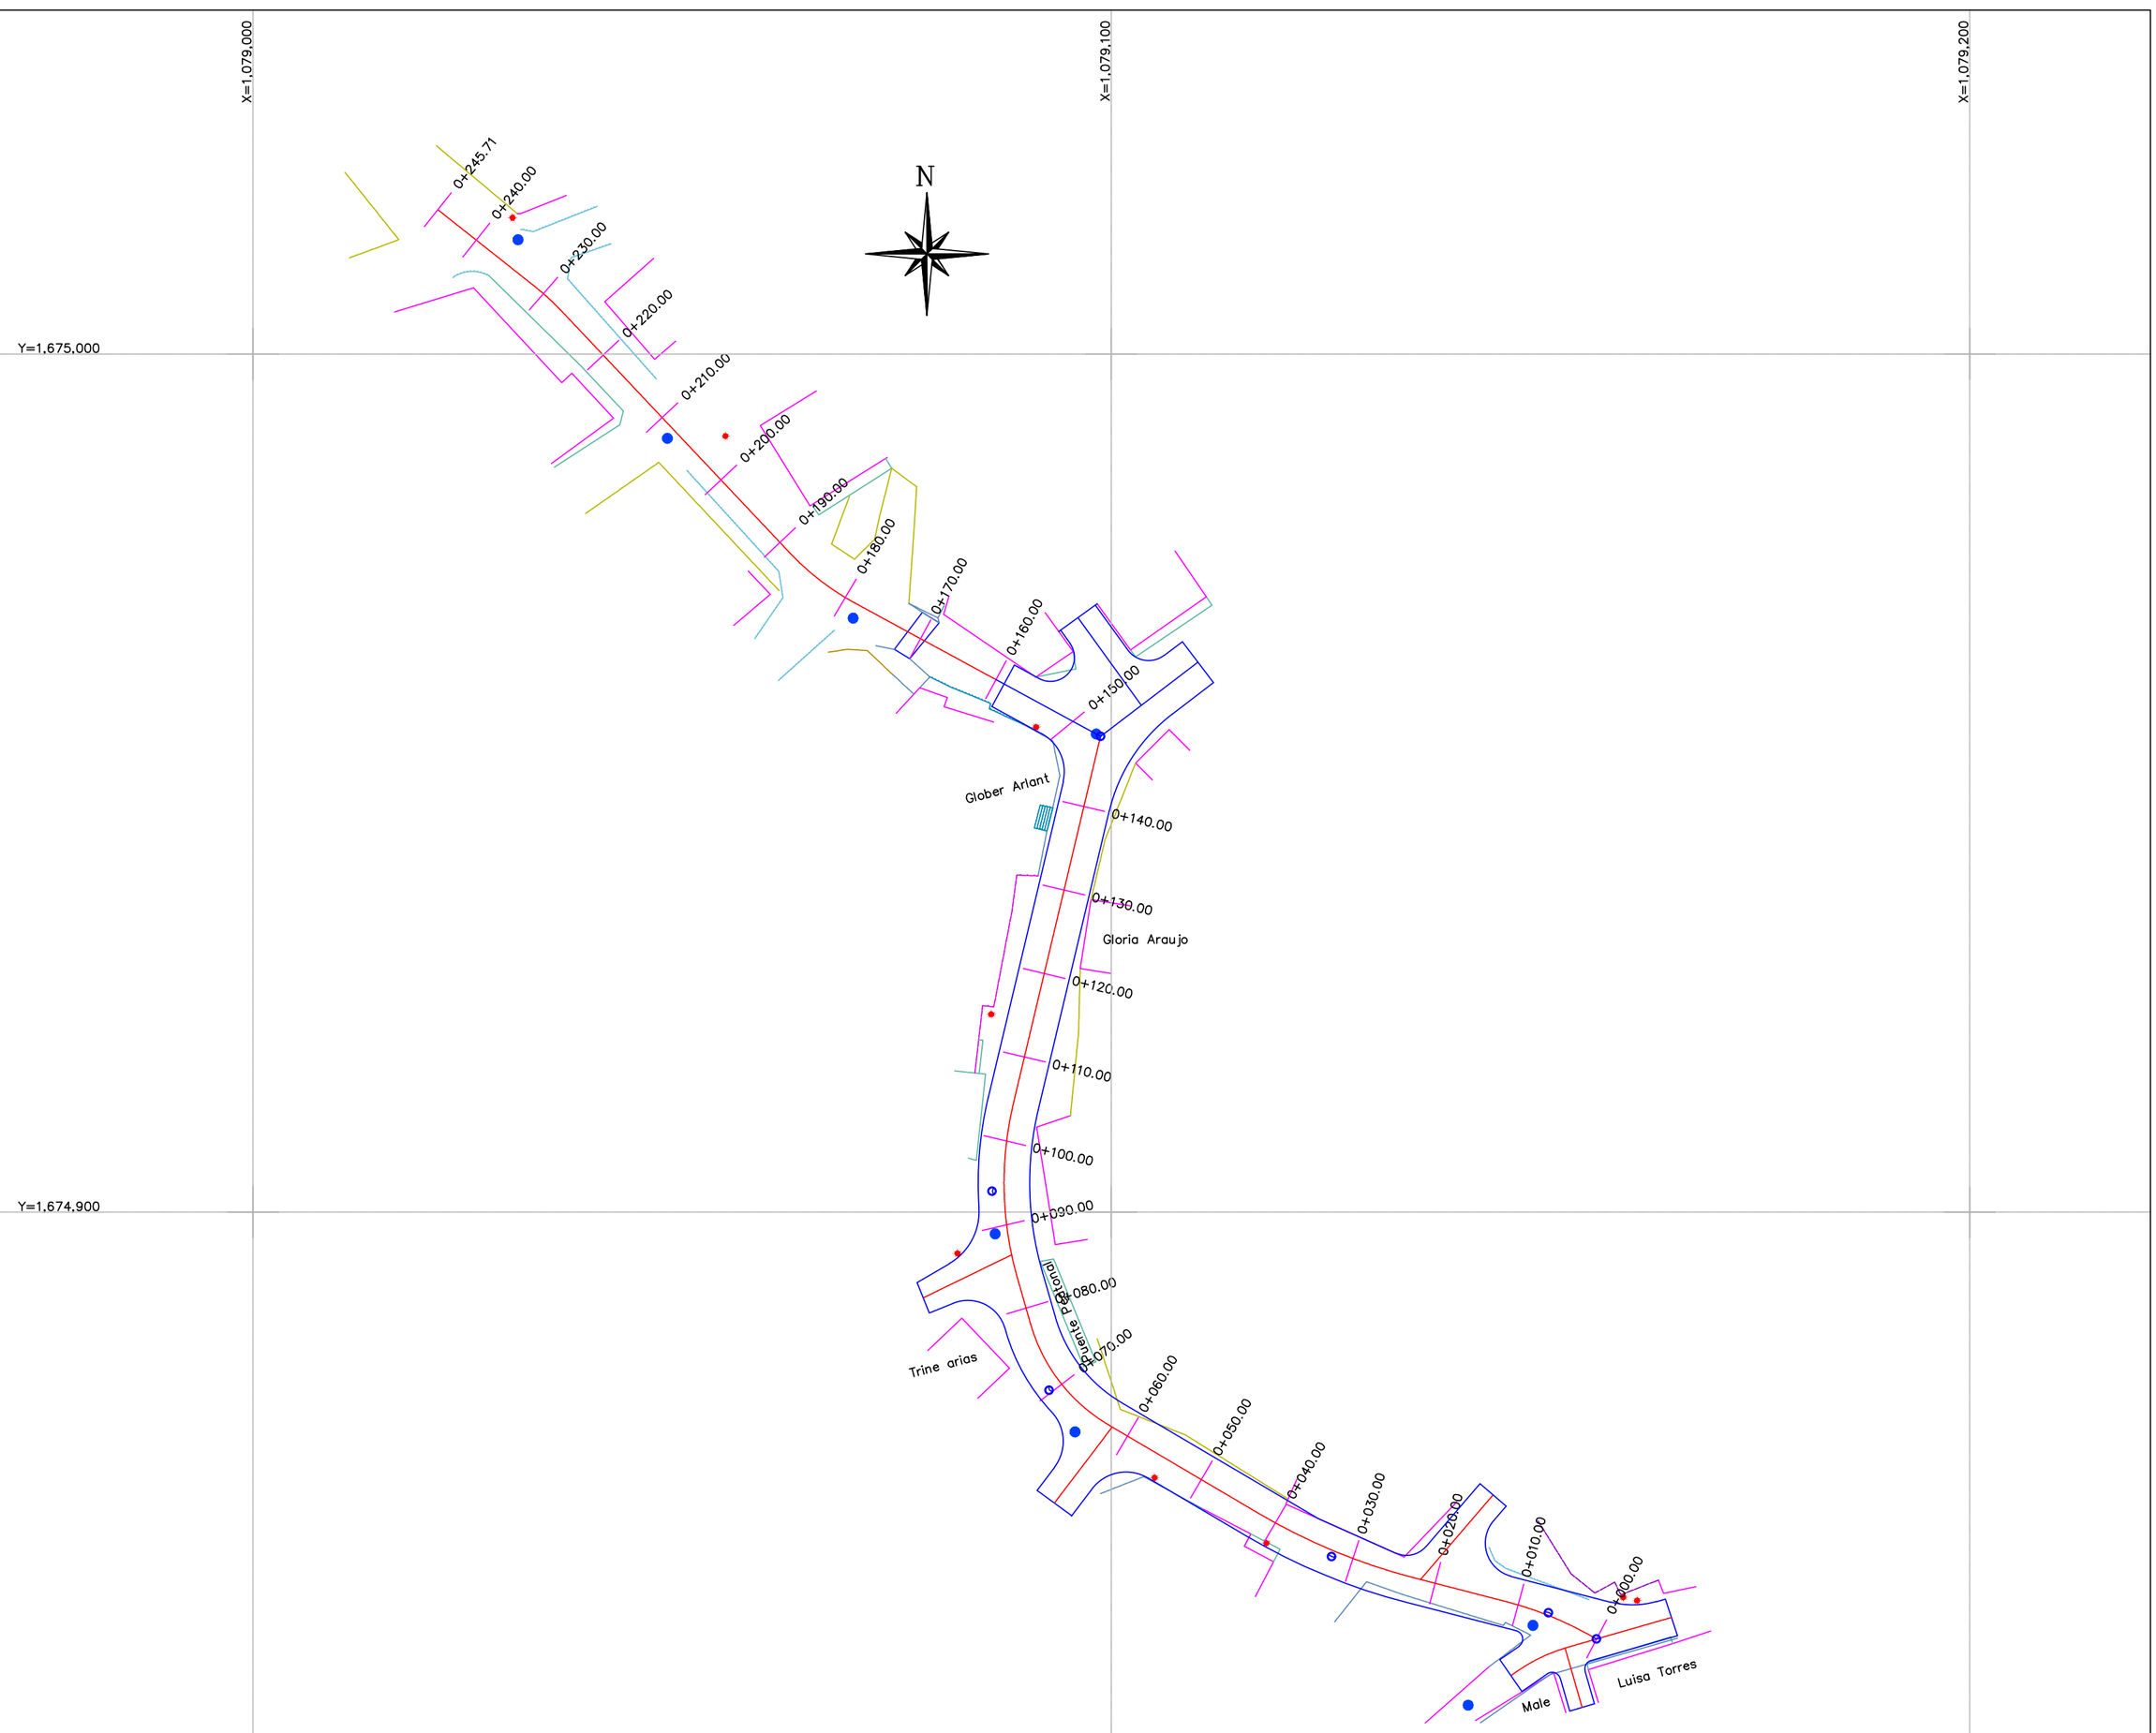


		0+000.00	0+010.00	0+020.00	0+030.00	0+040.00	0+050.00	0+060.00	0+070.00	0+080.00	0+090.00	0+100.00	0+110.00	0+120.00	0+130.00	0+140.00	0+150.00	0+160.00	0+170.00	0+180.00	0+190.00	0+200.00	0+210.00	0+220.00	0+230.00	0+240.00	0+245.71
ESPESOR	TERRAPLEN	0.000		0.061	0.021	0.056	0.079						0.044	0.007	0.133		0.105		0.000	0.141							0.000
	CORTE		0.282					0.375	0.091	0.022	0.003	0.036				0.549		0.096			0.293	0.345	0.310	0.021	0.040	0.108	
ELEVACION	SUBRASANTE	791.024	790.568	790.117	790.142	790.195	789.759	789.144	788.392	788.049	787.864	787.629	787.305	786.722	785.689	785.456	785.519	785.839	786.308	786.971	787.835	788.842	789.856	790.871	791.847	792.687	793.142
	TERRENO	791.024	790.850	790.056	790.121	790.139	789.679	789.519	788.483	788.070	787.867	787.665	787.260	786.715	785.556	786.005	785.414	785.935	786.308	786.831	788.128	789.187	790.166	790.892	791.887	792.795	793.142

PERFIL LONGITUDINAL

ESCALA HORIZONTAL 1 : 1000

ESCALA VERTICAL 1 : 100

ALCALDÍA DE VALLEDUPAR

Valledupar Avanza

ALCALDIA MUNICIPAL
DE VALLEDUPAR

PROYECTO:
VIA SALIDA ATANQUEZ - GUATAPURI

Levantó: Top., Arnulfo Rangel Parra.

Contiene: Levantamiento Topografico

Escalas: Hor: 1.....750

Fecha: Diciembre de 2019