

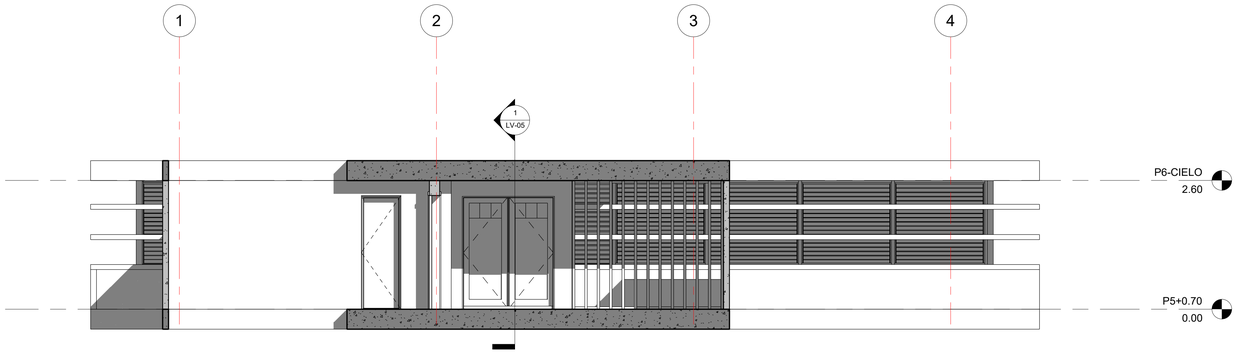


1 Sección 4
1 : 50

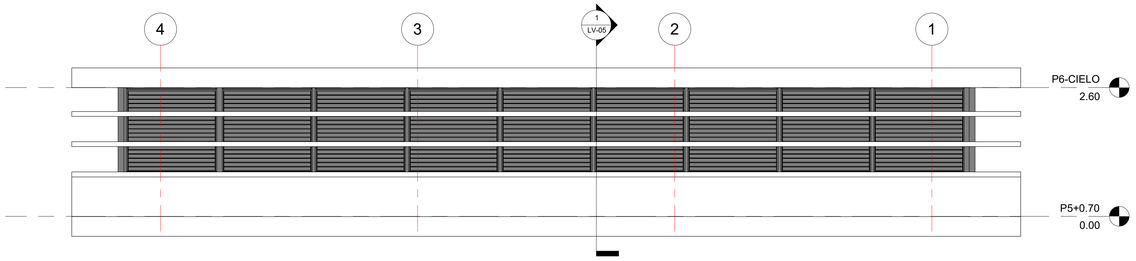

2 Alzado 1 - a
1 : 50

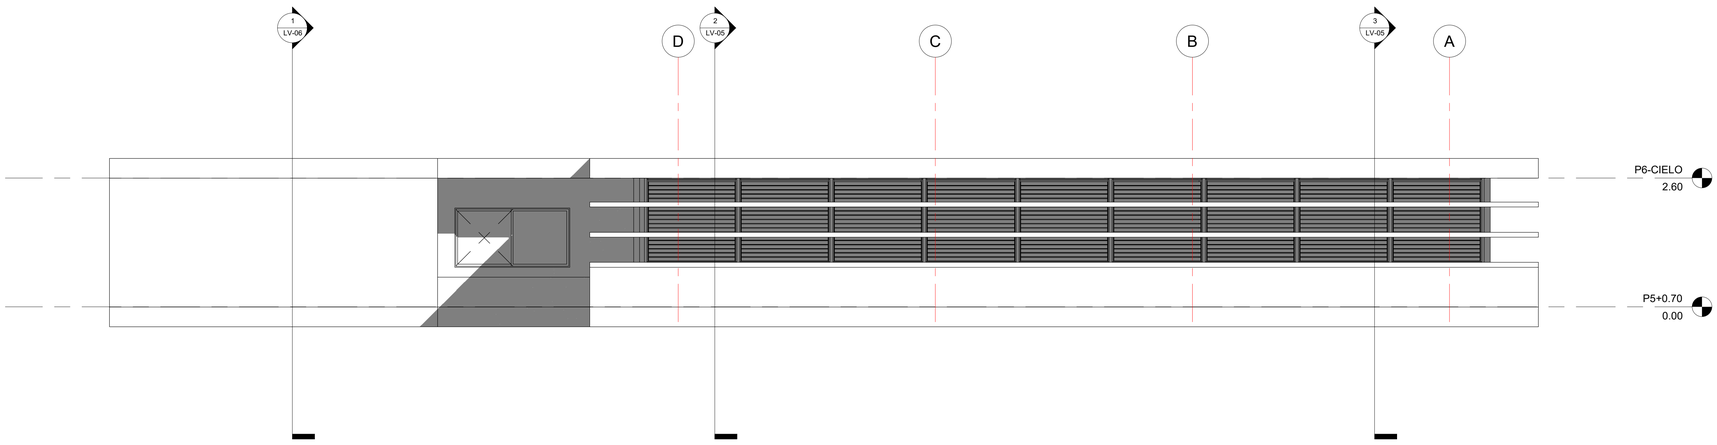

3 Alzado 2 - a
1 : 50

PROPIETARIO:
ALCALDÍA DE SANTIAGO DE CALI
DEPARTAMENTO ADMINISTRATIVO DE HACIENDA MUNICIPAL SUBDIRECCION DE IMPUESTOS Y RENTAS
OFICINA DE FISCALIZACION
EDIFICIO DEL BANCO INDUSTRIAL COLOMBIANO (BIC) PISO 5
CALLE 11 # 6 - 24
CALI, VALLE

APROBACION:
DORA STELLA CEBALLOS
SUPERVISORA
ALCALDIA DE SANTIAGO DE CALI
CATALINA OCHOA TORRES
SUPERVISORA AUXILIAR
ALCALDIA DE SANTIAGO DE CALI

PROYECTO:
CONTRATAR LA REALIZACION DE LOS ESTUDIOS Y DISEÑOS GENERALES DE ESPACIOS FISICOS ARQUITECTONICOS,DE MOBILIARIO,HIDRIOSANITARIOS,ELECTRICO,AIRE ACONDIONADO,ESTUDIOS TECNICOS Y ELABORACION DEL PRESUPUESTO DE REMODELACION PARA EL DEPARTAMENTO ADMINISTRATIVO DE HACIENDA MUNICIPAL, SUBDIRECCION DE IMPUESTOS Y RENTAS UBICADO EN LA CALLE 11 # 6-24 EDIFICIO DEL BANCO INDUSTRIAL COLOMBIANO (BIC) PISO 5

CONSULTOR DEL PROYECTO:
Estudio de Arquitectura
Arq. Andres. A.Garcia G
Arq. Carlos A. Ortiz Vala
Arq. Jorge A.Viveros Lopez
Arq. Dalia L. Peña Oliva
Arq. jean camilo ramirez
Dib. Stephany acosta
Aux.Kelly Valdez
Arq. Andres A. Garcia G
M.P. A76112000-94507945

DISEÑADOR TECNICO:

CONTENIDO:
CORTES Y FACHADAS

CONTRATO DE CONSULTORIA :
4181.010.26.1.274-2021
ARCHIVO:
MTS-BIC-ARQ-LEV
FECHA DE IMPRESION
30/09/2021 3:36:12 p. m.
DISCIPLINA:
ARQUITECTURA
PLANO Nº:
LV-06
7
ESCALA:
1 : 50

D:\14.PROYECTO BIC\14.ENTREGAS\01.ENTREGA 1 - 1ER 50%\02.LEVANTAMIENTO\01.RVT\MTS-BIC-ARQ-LEV-01.rvt

TAMAÑO DE PAPEL:0.72 CM X 1.04 MTS