
DEPARTAMENTO DE CUNDINAMARCA
BOGOTA D.C.
SECRETARIA DE CIENCIA Y TECNOLOGIA
CANTIDADES DE OBRA EJECUTADA

Gobernación de CUNDINAMARCA

CAPITULO : **ITEM:** NP23 **UND**

NOMBRE DEL ITEM: LAMPARA PANEL LED 30X1,20 48W CERTIFICADA, DE INCRUSTAR. INC. MARCO EN ALUMINIO BLANCO PINTURA, SUMINISTRO E INSTALACION

DESCRIPCION	UNIDAD	LARGO	ALTO	CANTIDAD	TOTAL
PRIMER PISO					
HALL ACCESO	UND			1	1,00
SEGUNDO PISO					
SALA DE JUNTAS	UND			2	2,00
OFICINA PRINCIPAL	UND			1	1,00
ALIMENTOS 1	UND			2	2,00
ALIMENTOS 2	UND			2	2,00
INCUBADORAS	UND			3	3,00
P.C.R	UND			2	2,00
REPIQUES	UND			2	2,00
PASILLO	UND			5	5,00
PREPARACION DE MEDIOS	UND			2	2,00
ALISTAMIENTO MATERIAL	UND			2	2,00
LAVADO SUCIO	UND			2	2,00
BAÑO HOMBRES	UND			1	1,00
OFICINAS	UND			3	3,00
CAFETERIA	UND			2	2,00

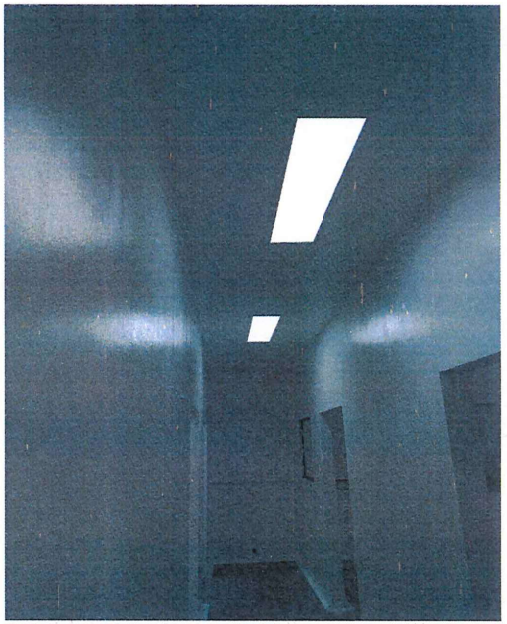

CANTIDAD SUBTOTAL EJECUTADA:	**32,00**
VIENE	
CANTIDAD TOTAL EJECUTADA ITEM:	**32,00**


OBSERVACIONES:

Vo.Bo SUPERVISOR:

GERMAN RIBERO GARRIDO
SUPERVISOR DEL CONTRATO


Vo.Bo CONTRATISTA

MIGUEL ANGEL SAENZ ROBLES
SYS INGENIEROS CIVILES CONSTRUCTORES

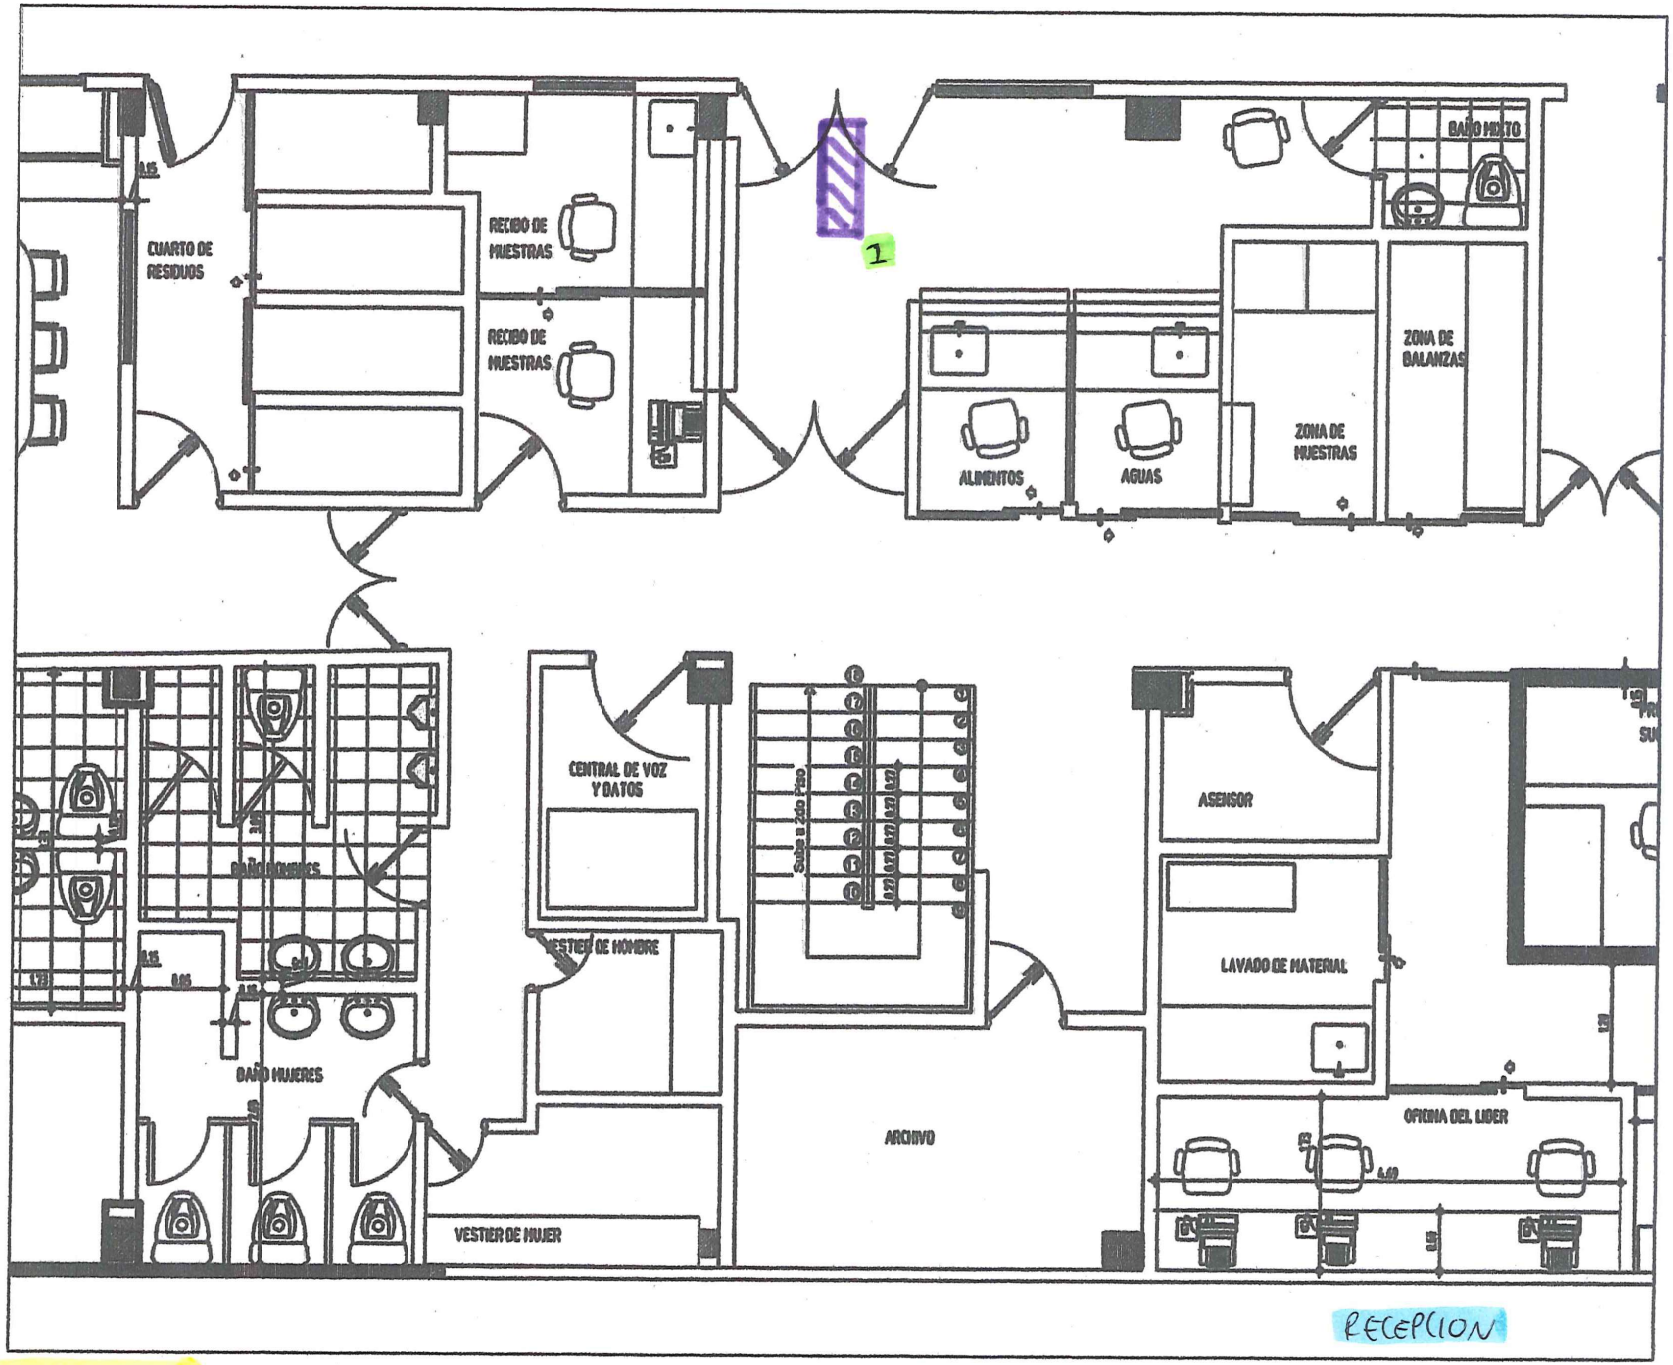

ITEM NP23

LAMPARA PANEL LED 30. X 120

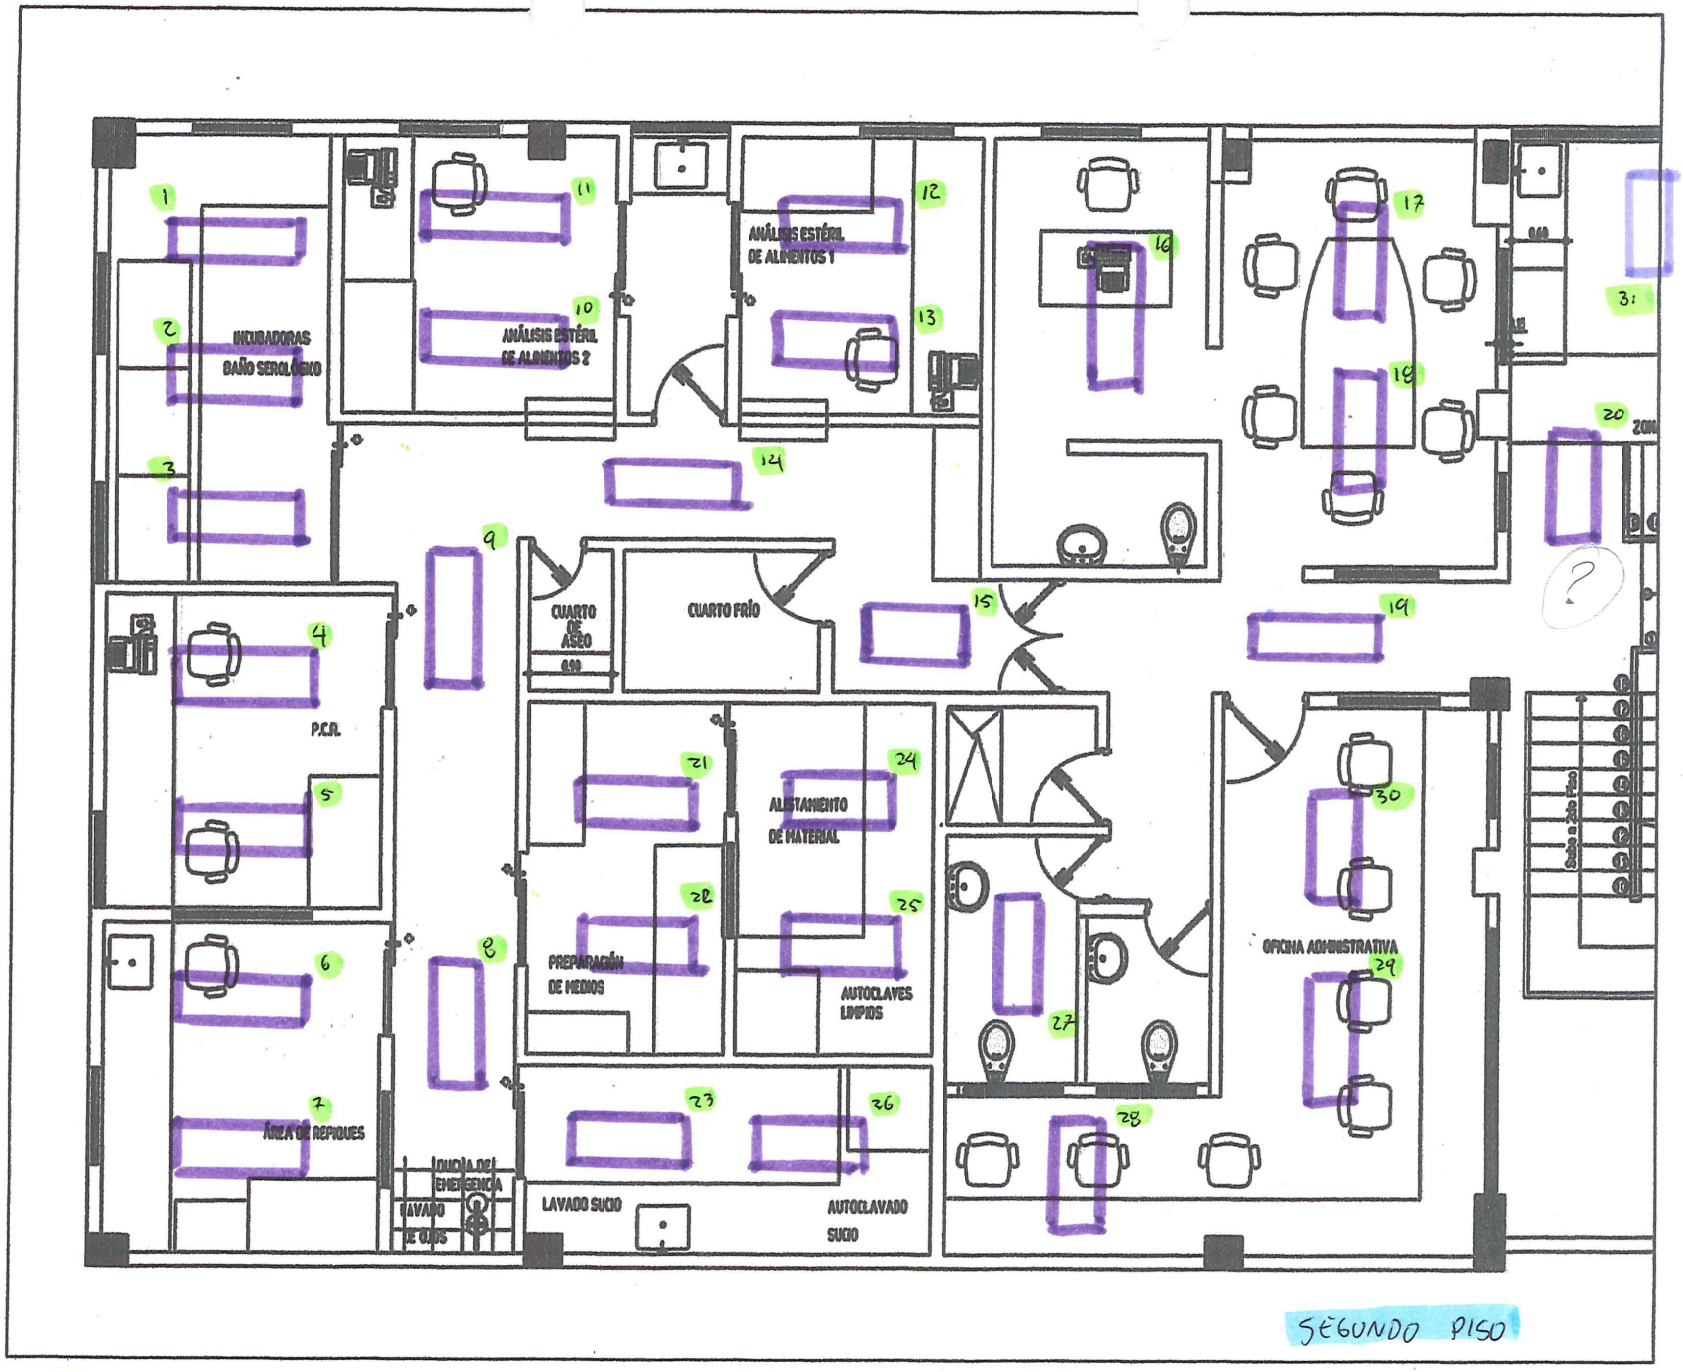

ITEM NP23

LAMPARA PANEL LED 30 x 1.20 ?.

DEPARTAMENTO DE CUNDINAMARCA
BOGOTA D.C.
SECRETARIA DE CIENCIA Y TECNOLOGIA
CANTIDADES DE OBRA EJECUTADA

Gobernación de CUNDINAMARCA

CAPITULO : **ITEM:** NP24 **UND**

NOMBRE DEL ITEM: LAMPARA PANEL LED REDONDA 18W CERTIFICADA, DE INCRUSTAR. INC. MARCO EN ALUMINIO BLANCO PINTURA, SUMINISTRO E INSTALACION

DESCRIPCION	UNIDAD	LARGO	ALTO	CANTIDAD	TOTAL
PRIMER PISO					
SHUT	UND			6	6,00
BAÑO	UND			2	2,00
SEGUNDO PISO					
ACCESO ALIMENTOS	UND			1	1,00



CANTIDAD SUBTOTAL EJECUTADA:	**9,00**
VIENE	
CANTIDAD TOTAL EJECUTADA ITEM:	**9,00**


OBSERVACIONES:

Vo.Bo SUPERVISOR:

GERMAN RIBERO GARRIDO
SUPERVISOR DEL CONTRATO


Vo.Bo CONTRATISTA

MIGUEL ANGEL SAENZ ROBLES
SYS INGENIEROS CIVILES CONSTRUCTORES

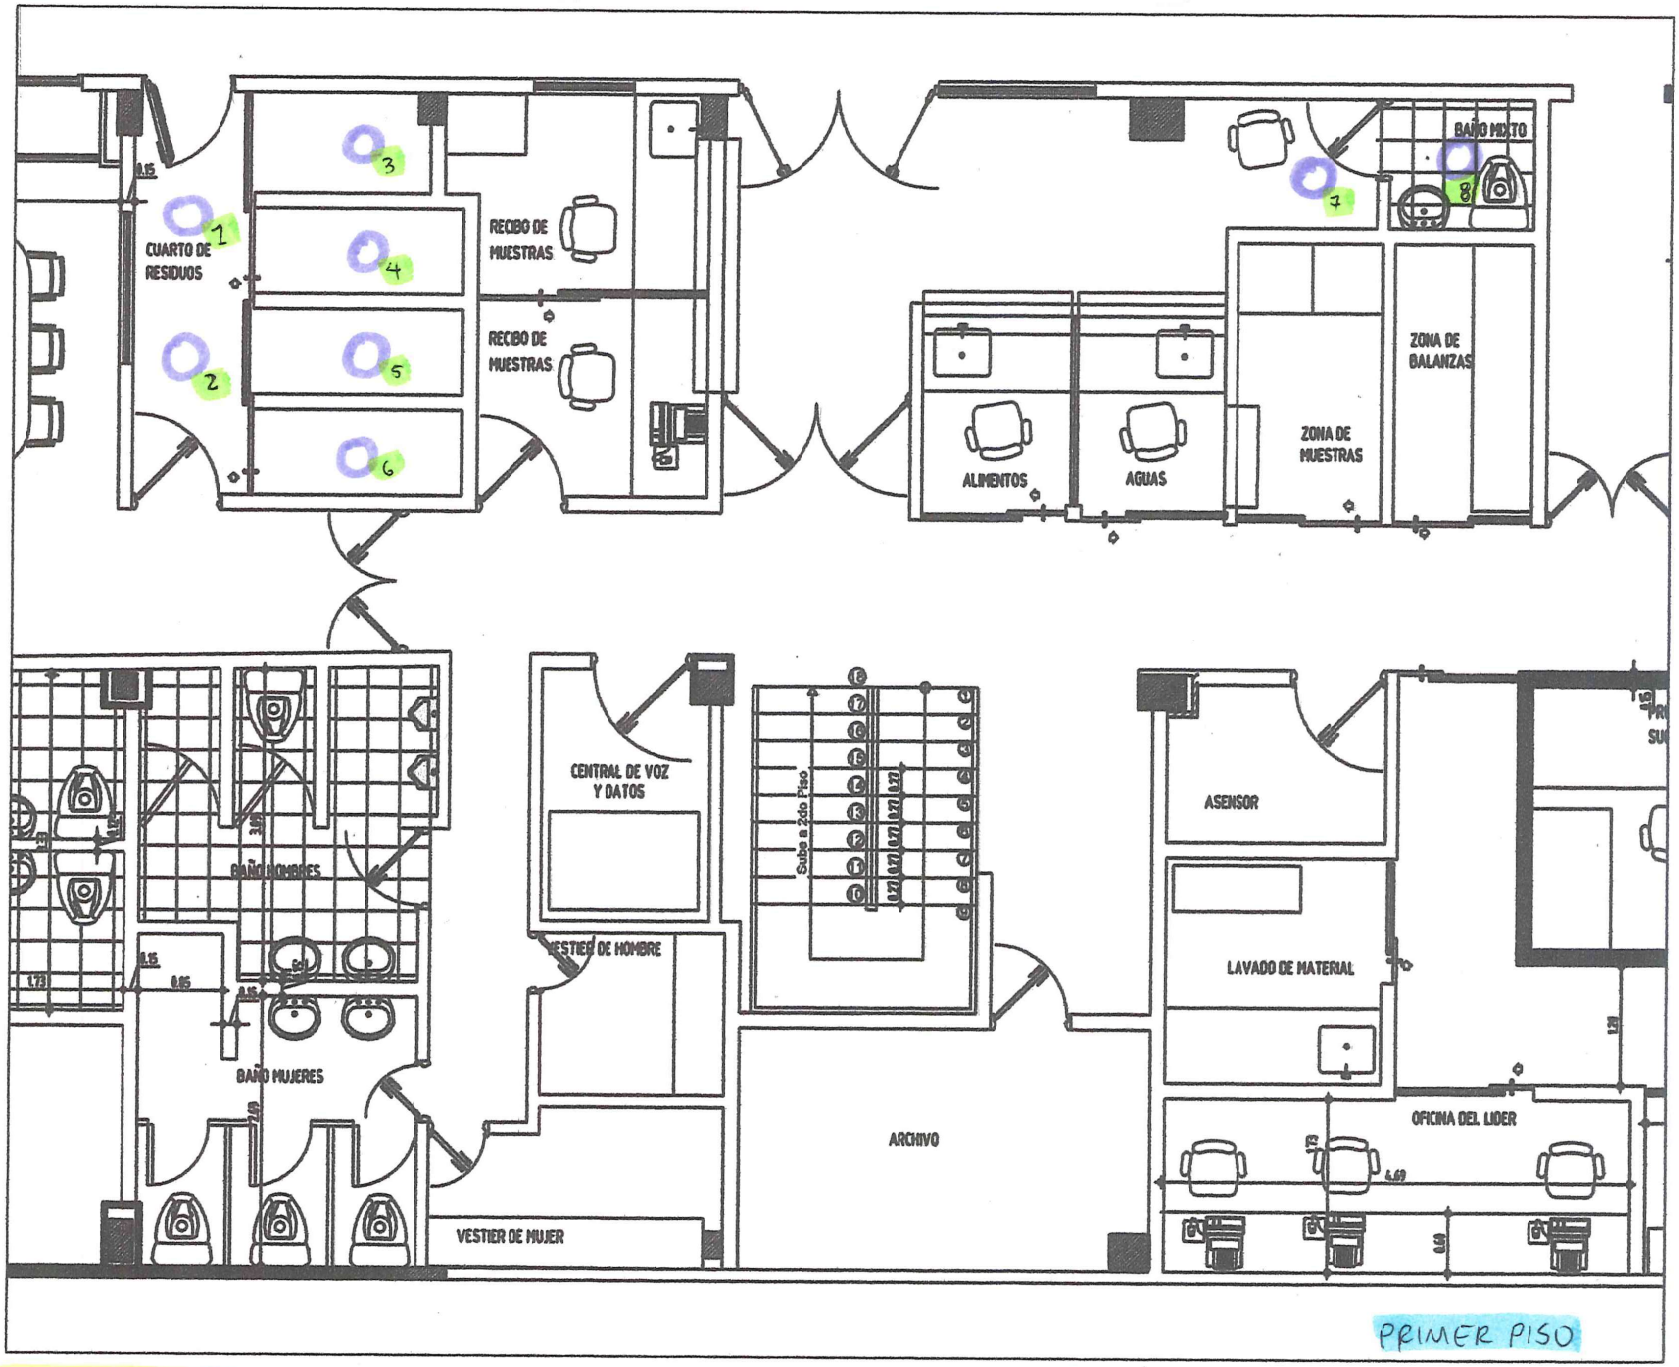

ITEM NP24

LAMPARA PANEL LED REDONDO.

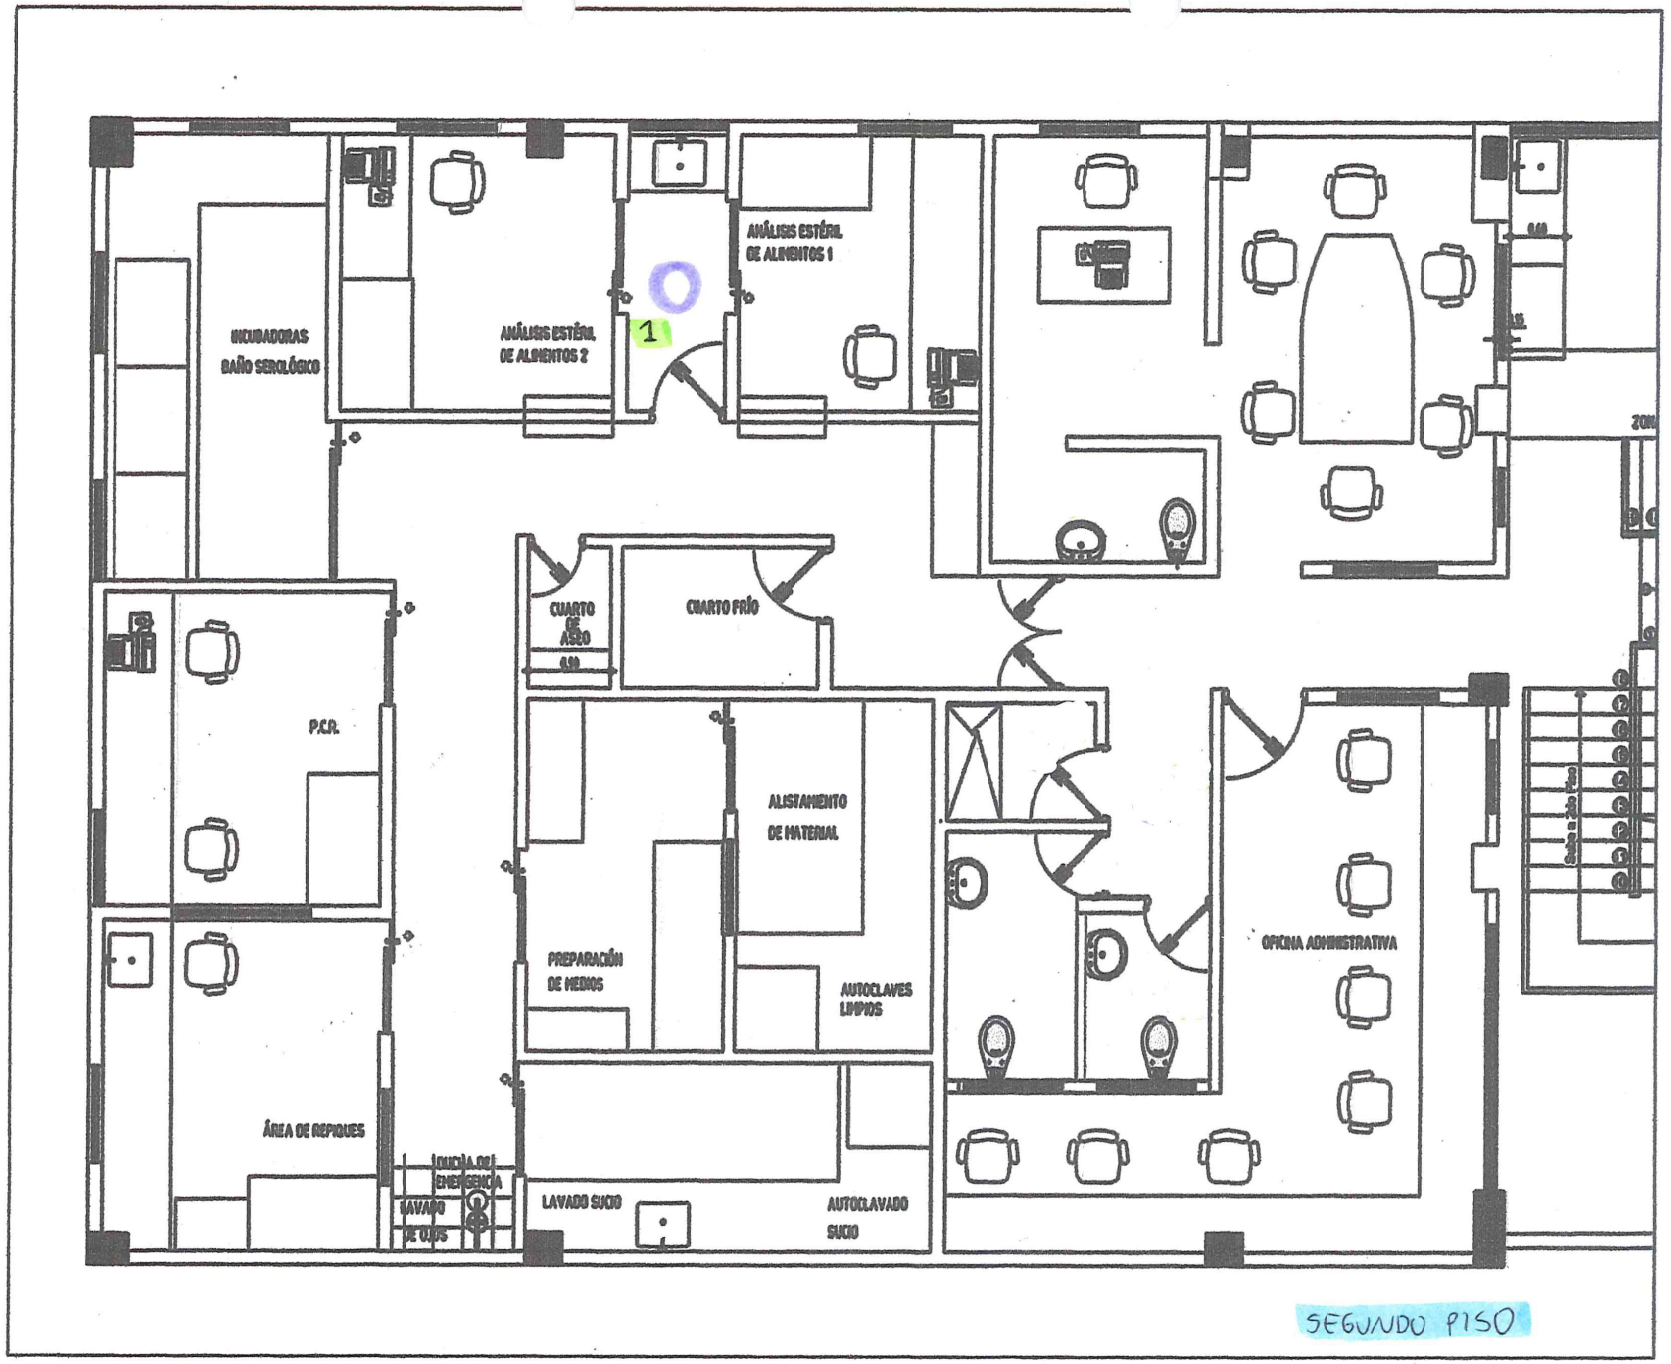

ITEM NP 24

LAMPARA PANEL LED REDONDO

DEPARTAMENTO DE CUNDINAMARCA
BOGOTA D.C.
SECRETARIA DE CIENCIA Y TECNOLOGIA
CANTIDADES DE OBRA EJECUTADA

Gobernación de CUNDINAMARCA

CAPITULO : **ITEM:** NP25 **UND**

NOMBRE DEL ITEM: LAMPARA PANEL LED 60X60 48W CERTIFICADA, DE INCRUSTAR. INC. MARCO EN ALUMINIO BLANCO PINTURA, SUMINISTRO E INSTALACION

DESCRIPCION	UNIDAD	LARGO	ALTO	CANTIDAD	TOTAL
PRIMER PISO					
RECEPCION 1	UND			2	2,00
HALL ACCESO	UND			2	2,00
RECEPCION AGUAS	UND			2	2,00
MUESTRAS	UND			1	1,00
BALANZAS	UND			1	1,00
PASILLO	UND			5	5,00
VESTIERES	UND			2	2,00



CANTIDAD SUBTOTAL EJECUTADA:	**15,00**
VIENE	
CANTIDAD TOTAL EJECUTADA ITEM:	**15,00**


OBSERVACIONES:

Vo.Bo SUPERVISOR:

GERMAN RIBERO GARRIDO
SUPERVISOR DEL CONTRATO

Vo.Bo CONTRATISTA

MIGUEL ANGEL SAENZ ROBLES
SYS INGENIEROS CIVILES CONSTRUCTORES

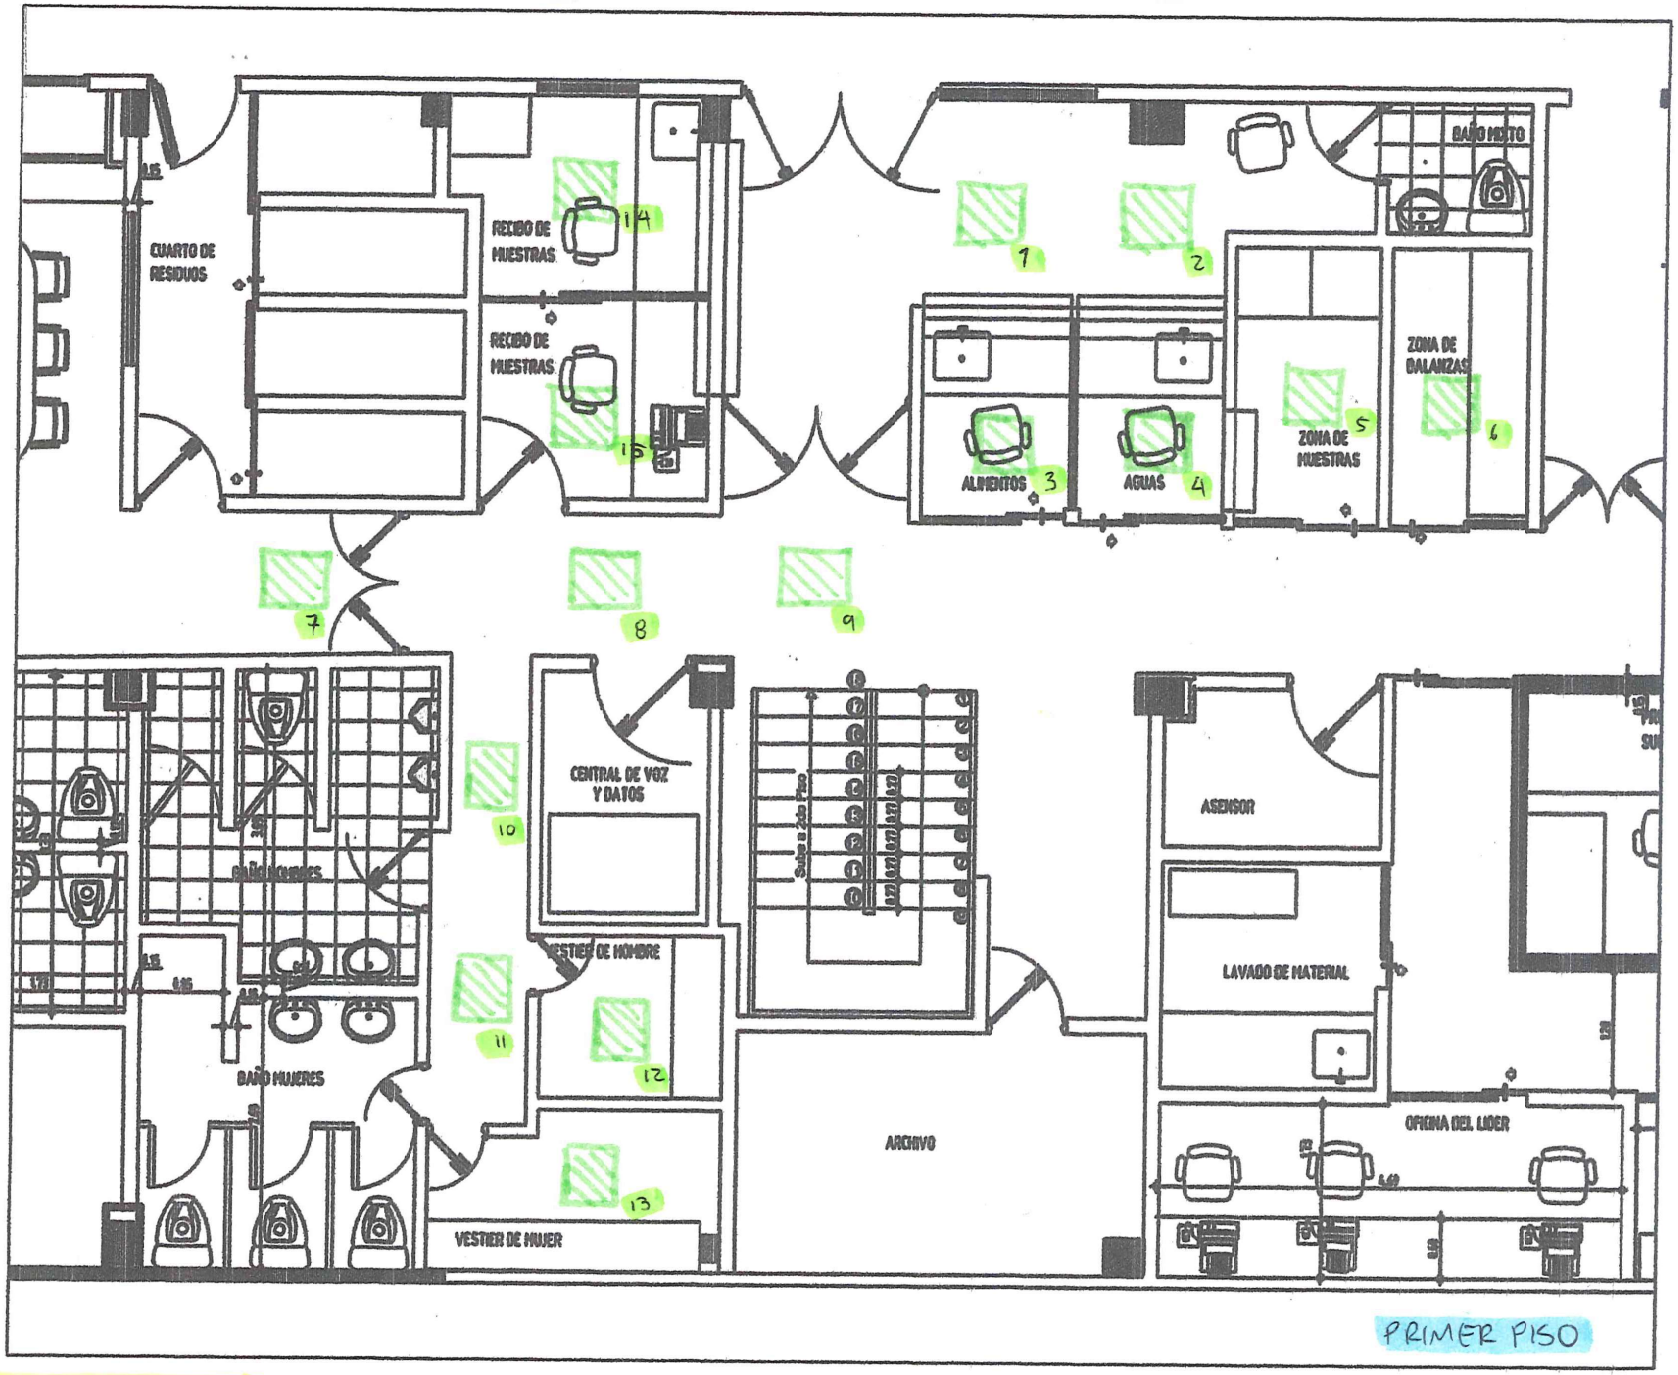

ITEM NP 25

LAMPARA PANEL LED 60X60


DEPARTAMENTO DE CUNDINAMARCA
BOGOTA D.C.
SECRETARIA DE CIENCIA Y TECNOLOGIA
CANTIDADES DE OBRA EJECUTADA

Gobernación de CUNDINAMARCA

CAPITULO : **ITEM:** NP26 **UND**

NOMBRE DEL ITEM: LAMPARA HERMETICA LED 2X18 W SYLVANIA O SIMILAR

DESCRIPCION	UNIDAD	LARGO	ALTO	CANTIDAD	TOTAL
PRIMER PISO					
ARCHIVO	UND			2	2,00

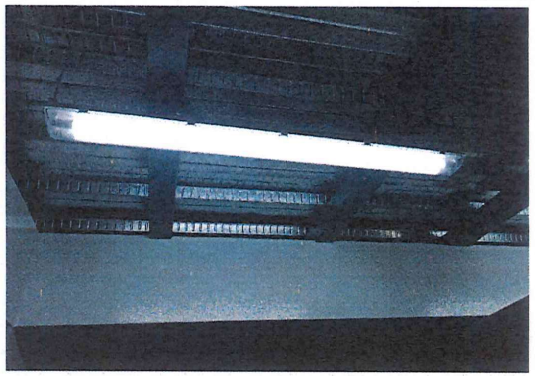

CANTIDAD SUBTOTAL EJECUTADA:	**2,00**
VIENE	
CANTIDAD TOTAL EJECUTADA ITEM:	**2,00**

OBSERVACIONES:


✓ O.K.

Vo.Bo SUPERVISOR:

GERMAN RIBERO GARRIDO
SUPERVISOR DEL CONTRATO

Vo.Bo CONTRATISTA

MIGUEL ANGEL SAENZ ROBLES
SYS INGENIEROS CIVILES CONSTRUCTORES

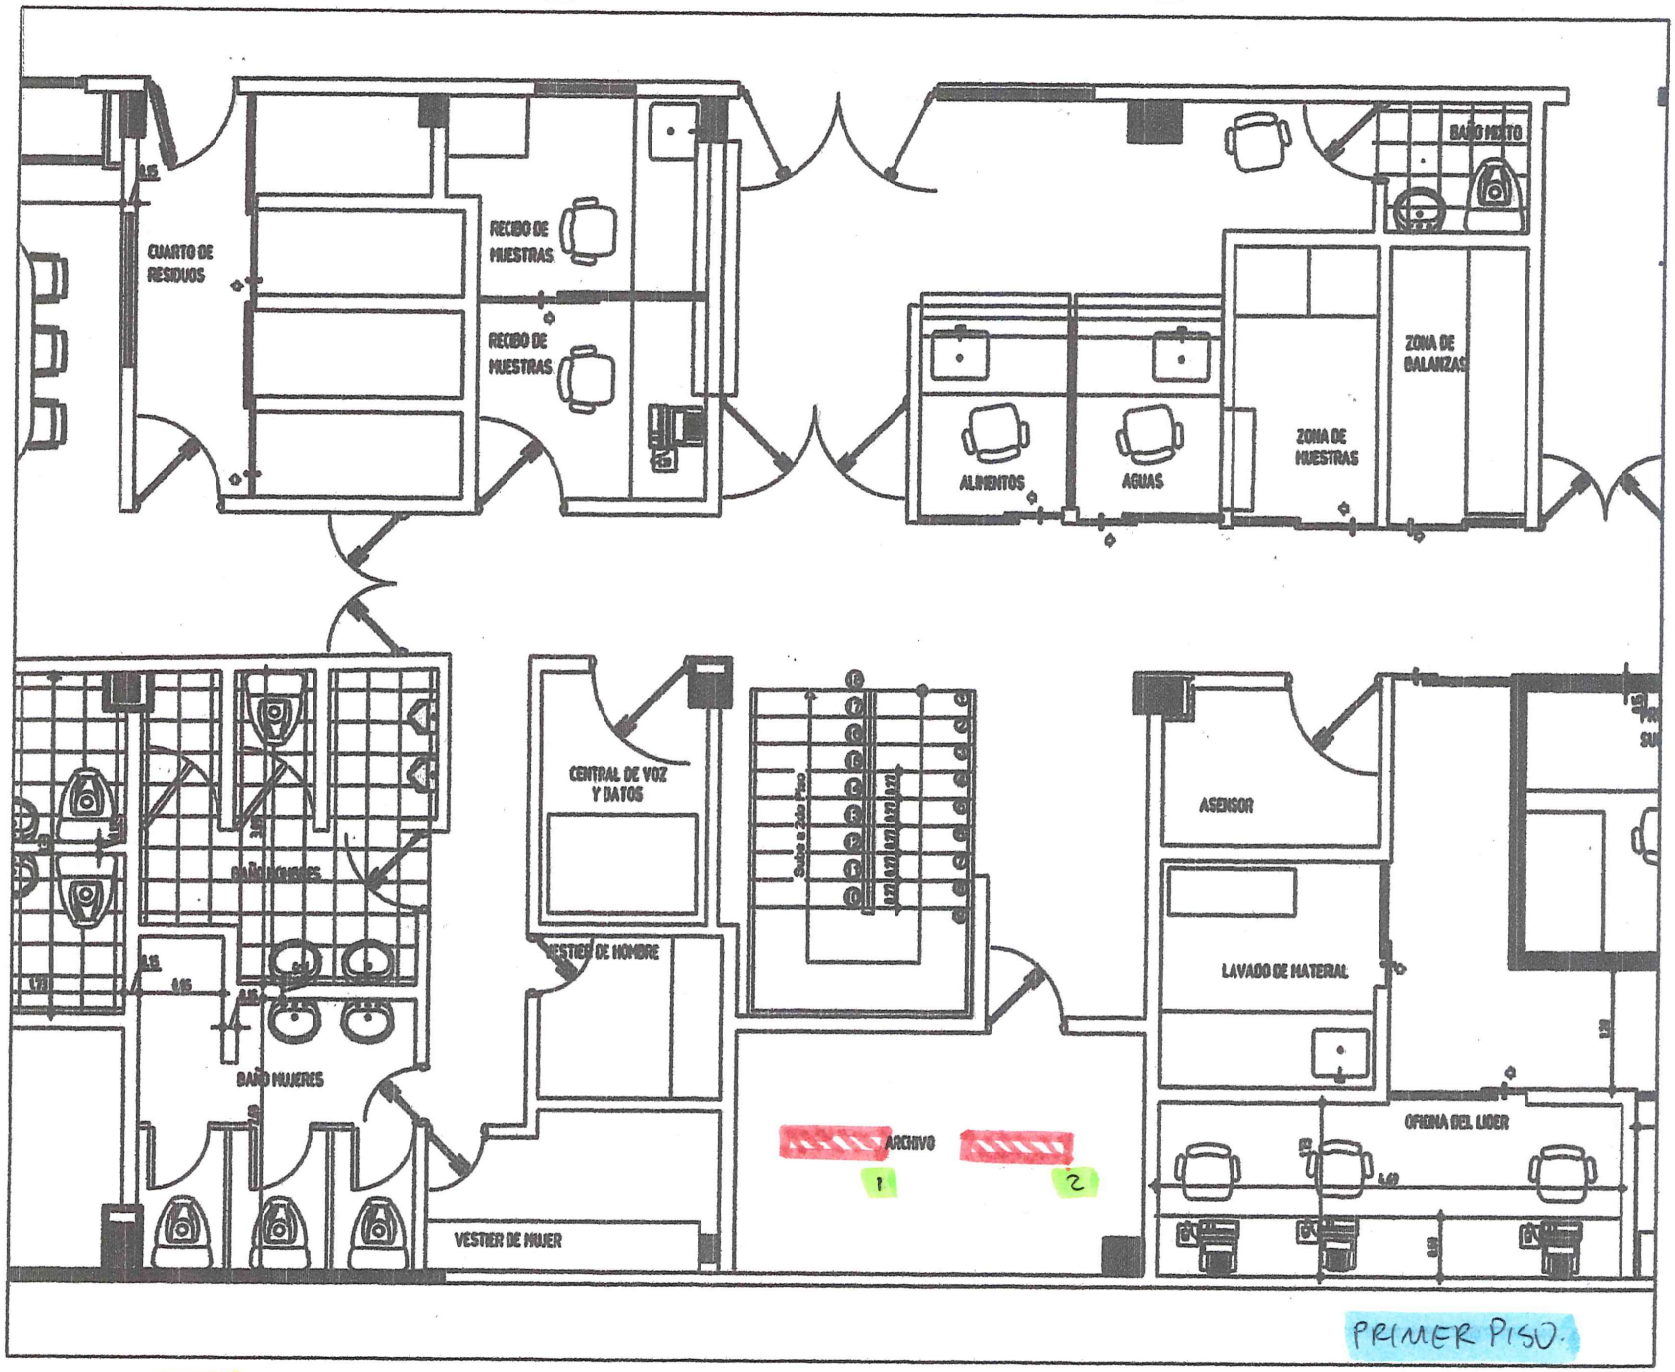

ITEM NP26

LAMPARA HERMETICA LED 2X18W. 9.

04

DEPARTAMENTO DE CUNDINAMARCA
BOGOTA D.C.
SECRETARIA DE CIENCIA Y TECNOLOGIA
CANTIDADES DE OBRA EJECUTADA


Gobernación de CUNDINAMARCA

CAPITULO : **ITEM:** NP28 **ML**

NOMBRE DEL ITEM: SUMINISTRO E INSTALACIÓN DE DUCTO ELECTRICO PVC DOBLE PARED TDP D=3" INCLUYE EXCAVACION Y RELLENO EN ARENA Y MATERIAL PROCEDENTE DE EXCAVACION

DESCRIPCION	UNIDAD	LARGO	ALTO	CANTIDAD	TOTAL
FACHADA					
	ML	35,40			35,40

CANTIDAD SUBTOTAL EJECUTADA:	**35,40**
VIENE	
CANTIDAD TOTAL EJECUTADA ITEM:	**35,40**

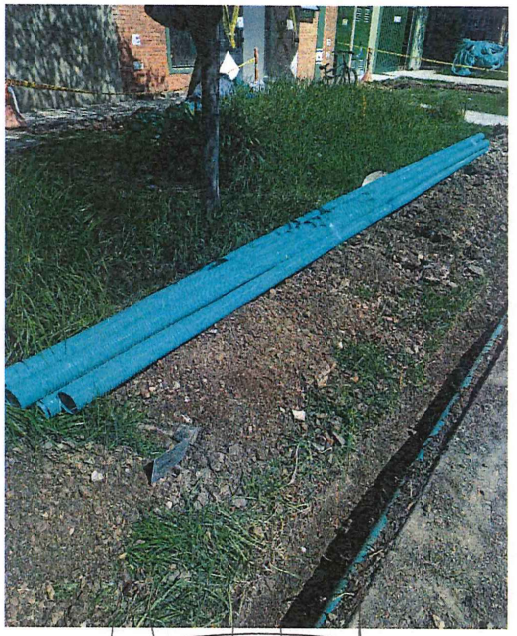

OBSERVACIONES:


O.K

Vo.Bo SUPERVISOR:

GERMAN RIBERO GARRIDO
SUPERVISOR DEL CONTRATO

Vo.Bo CONTRATISTA

MIGUEL ANGEL SAENZ BOBLES
SYS INGENIEROS CIVILES CONSTRUCTORES

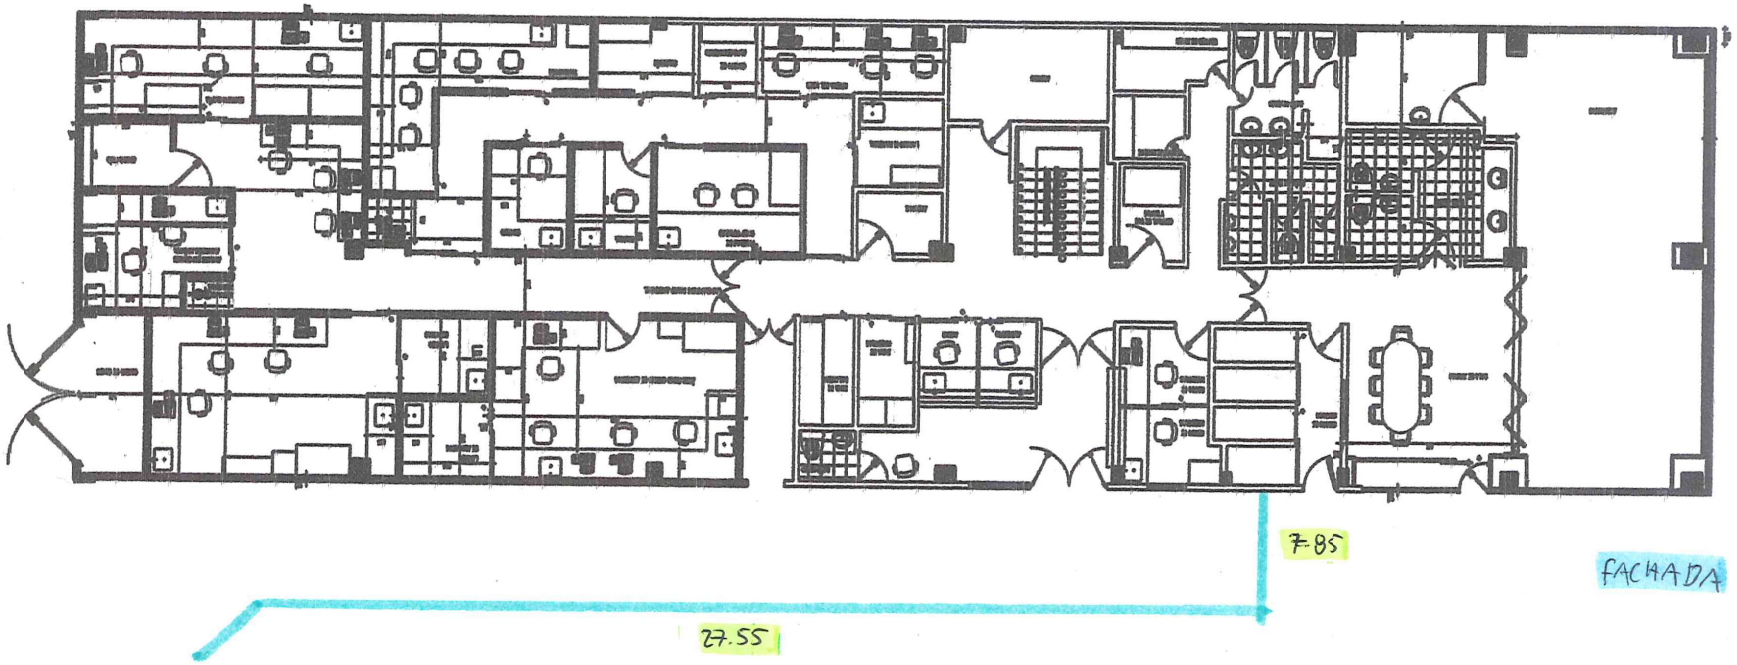

ITEM NP28

SUMINISTRO E INSTALACION DE DUCTO ELECTRICO.

DEPARTAMENTO DE CUNDINAMARCA
BOGOTA D.C.
SECRETARIA DE CIENCIA Y TECNOLOGIA
CANTIDADES DE OBRA EJECUTADA

Gobernación de CUNDINAMARCA

CAPITULO : **ITEM:** NP33 **M2**

NOMBRE DEL ITEM: DEMOLICION PLACA DE PISO 0,10M

DESCRIPCION	UNIDAD	LARGO	ANCHO	CANTIDAD	TOTAL
FACHADA					
	ML	1,15	0,19		0,22
	ML	1,26	0,31		0,39
	ML	2,15	0,20		0,43
	ML	1,90	0,16		0,30
	ML	2,05	0,20		0,41
	ML	5,60	0,15		0,84
	ML	1,00	0,15		0,15



CANTIDAD SUBTOTAL EJECUTADA:	**2,74**
VIENE	
CANTIDAD TOTAL EJECUTADA ITEM:	**2,74**

OBSERVACIONES:


O.K.

Vo.Bo SUPERVISOR:

GERMAN RIBERO GARRIDO
SUPERVISOR DEL CONTRATO

Vo.Bo CONTRATISTA

MIGUEL ANGEL SAENZ ROBLES
SYS INGENIEROS CIVILES CONSTRUCTORES

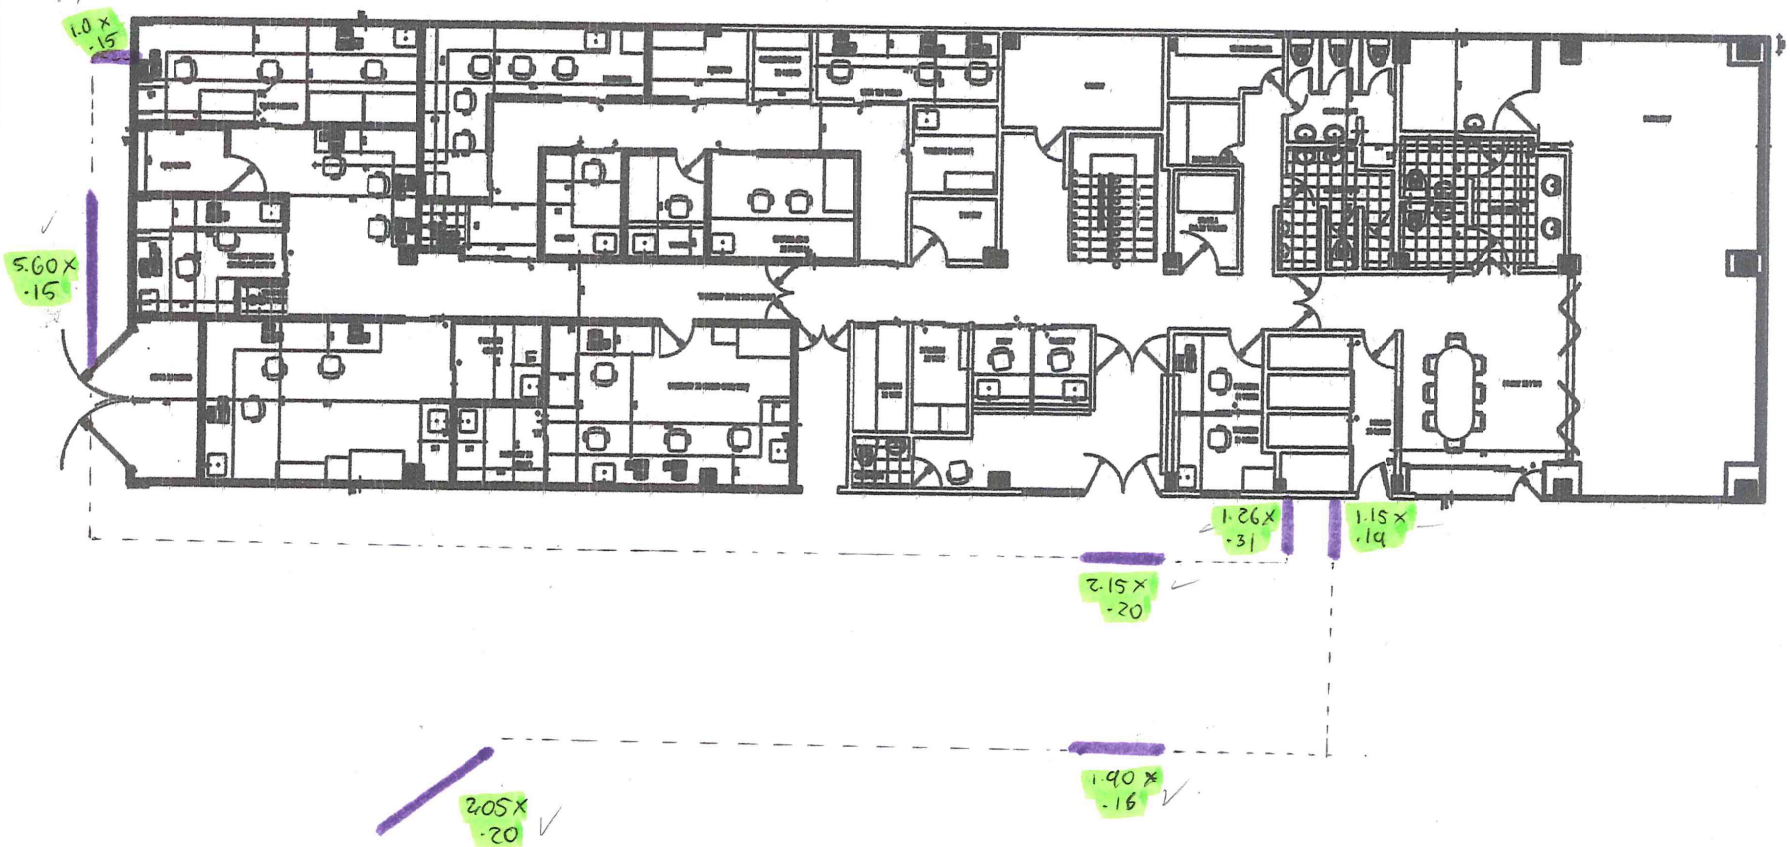

FACHADA

ITEM NP33

DEMOLICION PLACA DE PISO 0.10M.


DEPARTAMENTO DE CUNDINAMARCA
BOGOTA D.C.
SECRETARIA DE CIENCIA Y TECNOLOGIA
CANTIDADES DE OBRA EJECUTADA

Gobernación de CUNDINAMARCA

CAPITULO : **ITEM:** NP34 **UND**

NOMBRE DEL ITEM: SUMINISTRO E INSTALACION DE BREAKER TERMOMAGNETICO REGULABLE DE 300 A, 25 KA, 600V 25KA

DESCRIPCION	UNIDAD	LARGO	ANCHO	CANTIDAD	TOTAL
PRIMER PISO					
TGD	UND			1	1,00

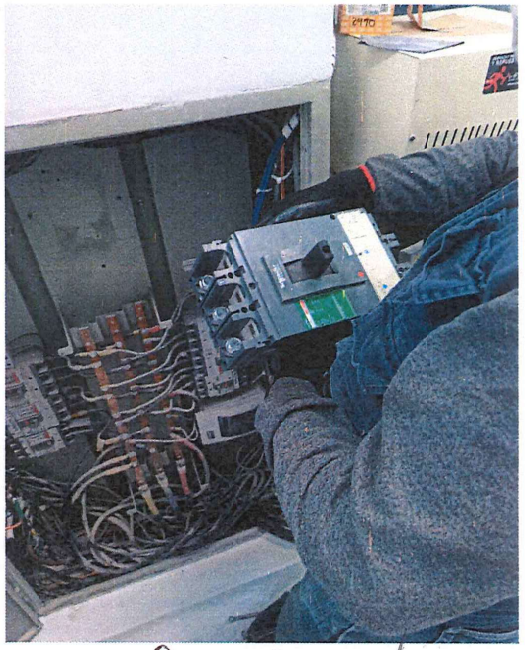

CANTIDAD SUBTOTAL EJECUTADA:	**1,00**
VIENE	
CANTIDAD TOTAL EJECUTADA ITEM:	**1,00**

OBSERVACIONES:


O.K

Vo.Bo SUPERVISOR:

GERMAN RIBERO GARRIDO
SUPERVISOR DEL CONTRATO

Vo.Bo CONTRATISTA

MIGUEL ANGEL SAENZ ROBLES
SYS INGENIEROS CIVILES CONSTRUCTORES

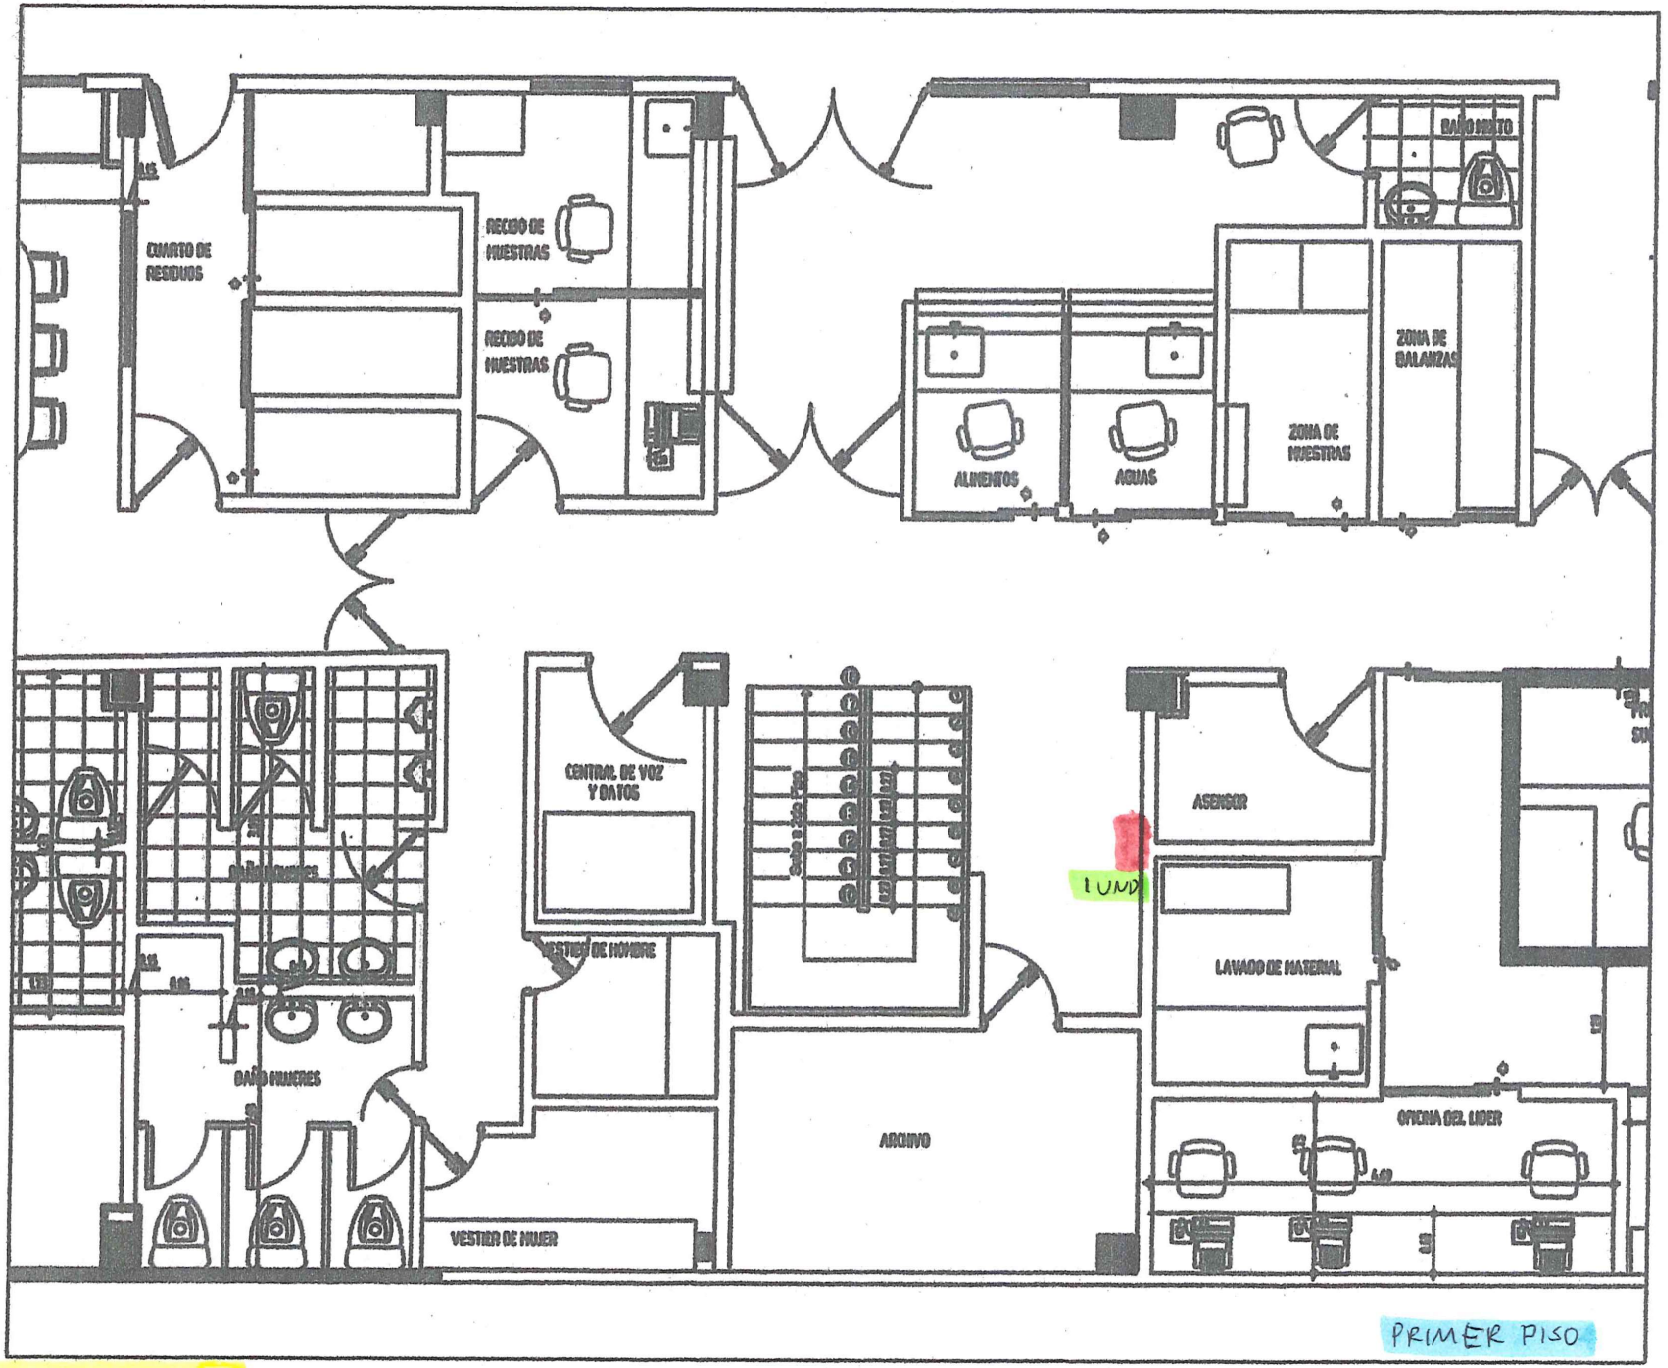

ITEM NP34

SUMINISTRO E INSTALACION BREAKER 300A


DEPARTAMENTO DE CUNDINAMARCA
BCGOTA D.C.
SECRETARIA DE CIENCIA Y TECNOLOGIA
CANTIDADES DE OBRA EJECUTADA

Gobernación de CUNDINAMARCA

CAPITULO : **ITEM:** NP35 **M2**

NOMBRE DEL ITEM: ANDEN EN CONCRETO 3000 PSI EN SITIO E=0,10 M

DESCRIPCION	UNIDAD	LARGO	ANCHO	CANTIDAD	TOTAL
FACHADA					
	ML	1,15	0,19		0,22
	ML	1,26	0,31		0,39
	ML	2,15	0,20		0,43
	ML	1,90	0,16		0,30
	ML	2,05	0,20		0,41
	ML	5,60	0,15		0,84
	ML	1,00	0,15		0,15

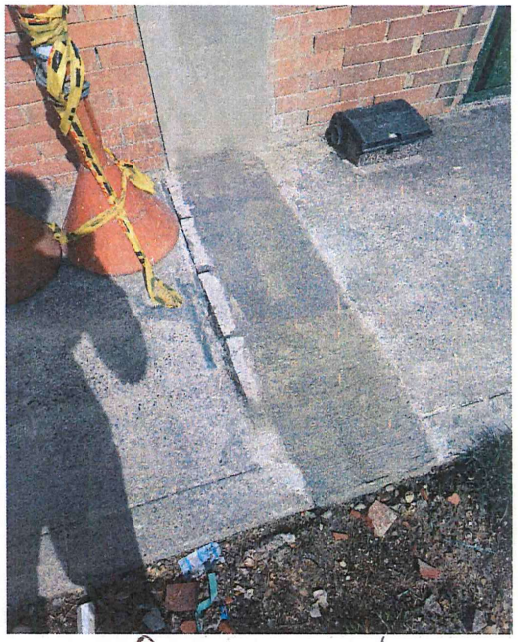

CANTIDAD SUBTOTAL EJECUTADA:	2,74
VIENE	
CANTIDAD TOTAL EJECUTADA ITEM:	2,74

OBSERVACIONES:


O.K.

Vo.Bo SUPERVISOR:

GERMAN RIBERO GARRIDO
SUPERVISOR DEL CONTRATO

Vo.Bo CONTRATISTA

MIGUEL ANGEL SAENZ ROBLES
SYS INGENIEROS CIVILES CONSTRUCTORES

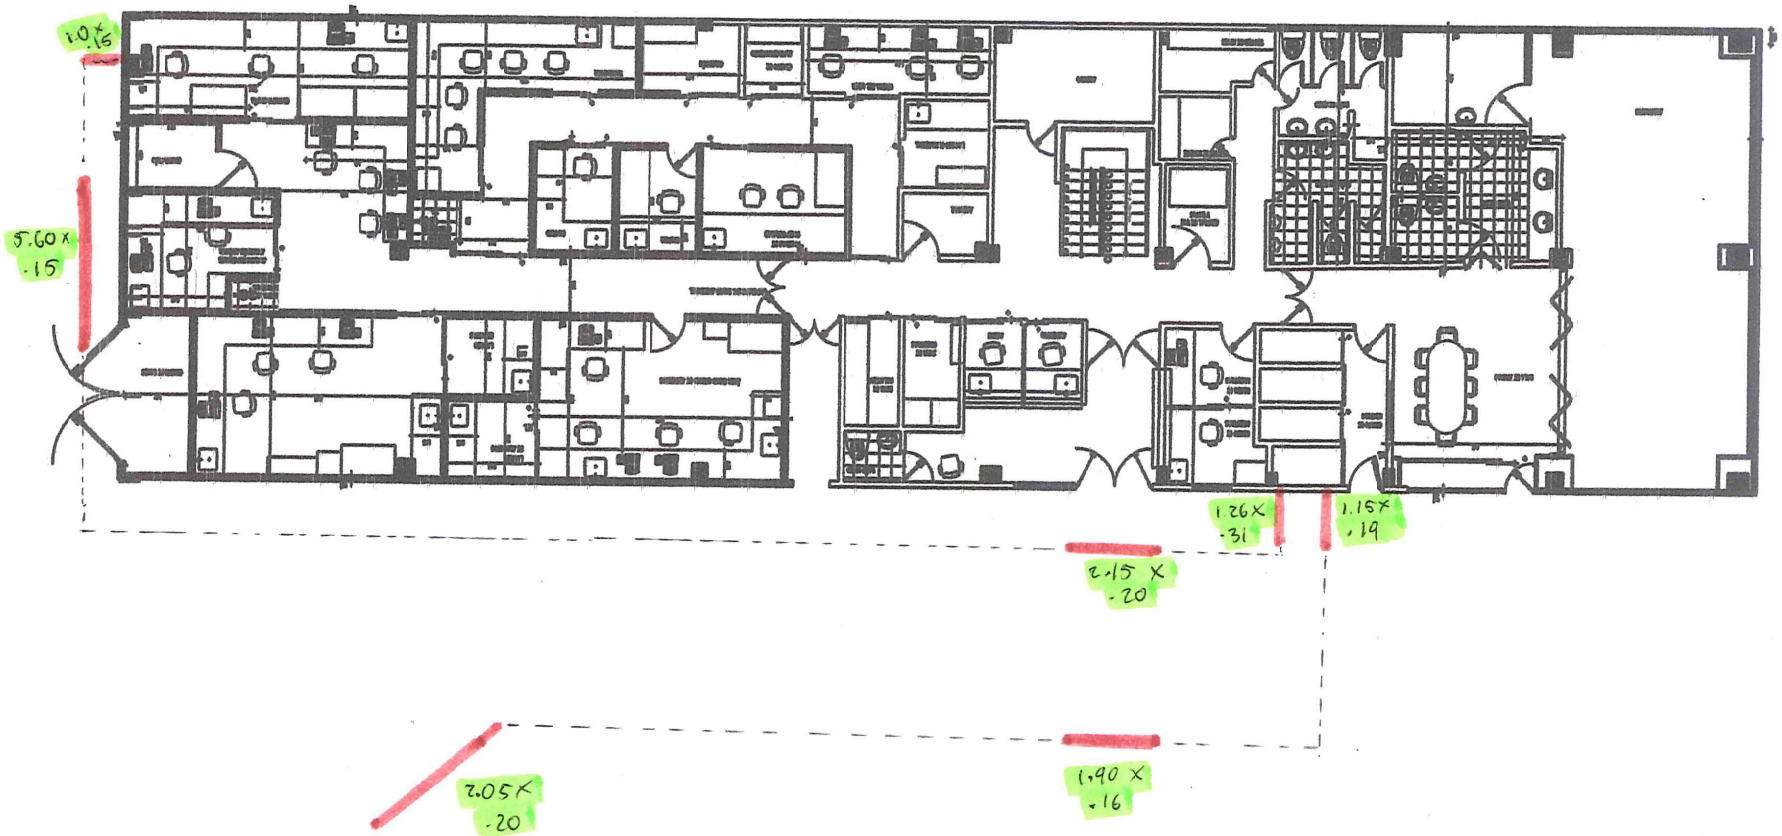

FACHADA.

ITEM NP 35

ANDEN EN CONCRETO 3000 PSI


DEPARTAMENTO DE CUNDINAMARCA
BOGOTA D.C.
SECRETARIA DE CIENCIA Y TECNOLOGIA
CANTIDADES DE OBRA EJECUTADA

Gobernación de CUNDINAMARCA

CAPITULO : **ITEM:** NP36 **ML**

NOMBRE DEL ITEM: TUBERIA CONDUIT EMT GALVANIZADA 3"

DESCRIPCION	UNIDAD	LARGO	ANCHO	CANTIDAD	TOTAL
PRIMER PISO					
	ML	1,60			1,60
	ML	0,50			0,50
	ML	0,50			0,50
	ML	9,30			9,30
	ML	7,20			7,20
	ML	1,90			1,90

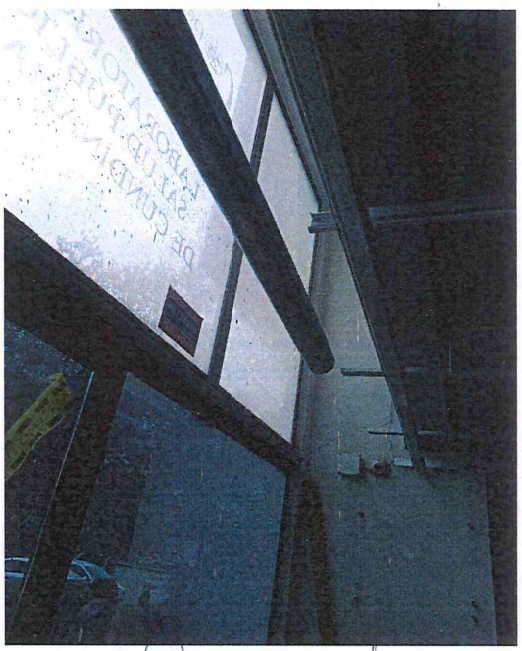

CANTIDAD SUBTOTAL EJECUTADA:	**21,00**
VIENE	
CANTIDAD TOTAL EJECUTADA ITEM:	**21,00**


OBSERVACIONES:

Vo.Bo SUPERVISOR:

GERMAN RIBERO GARRIDO
SUPERVISOR DEL CONTRATO

Vo.Bo CONTRATISTA

MIGUEL ANGEL SAENZ ROBLES
SYS INGENIEROS CIVILES CONSTRUCTORES

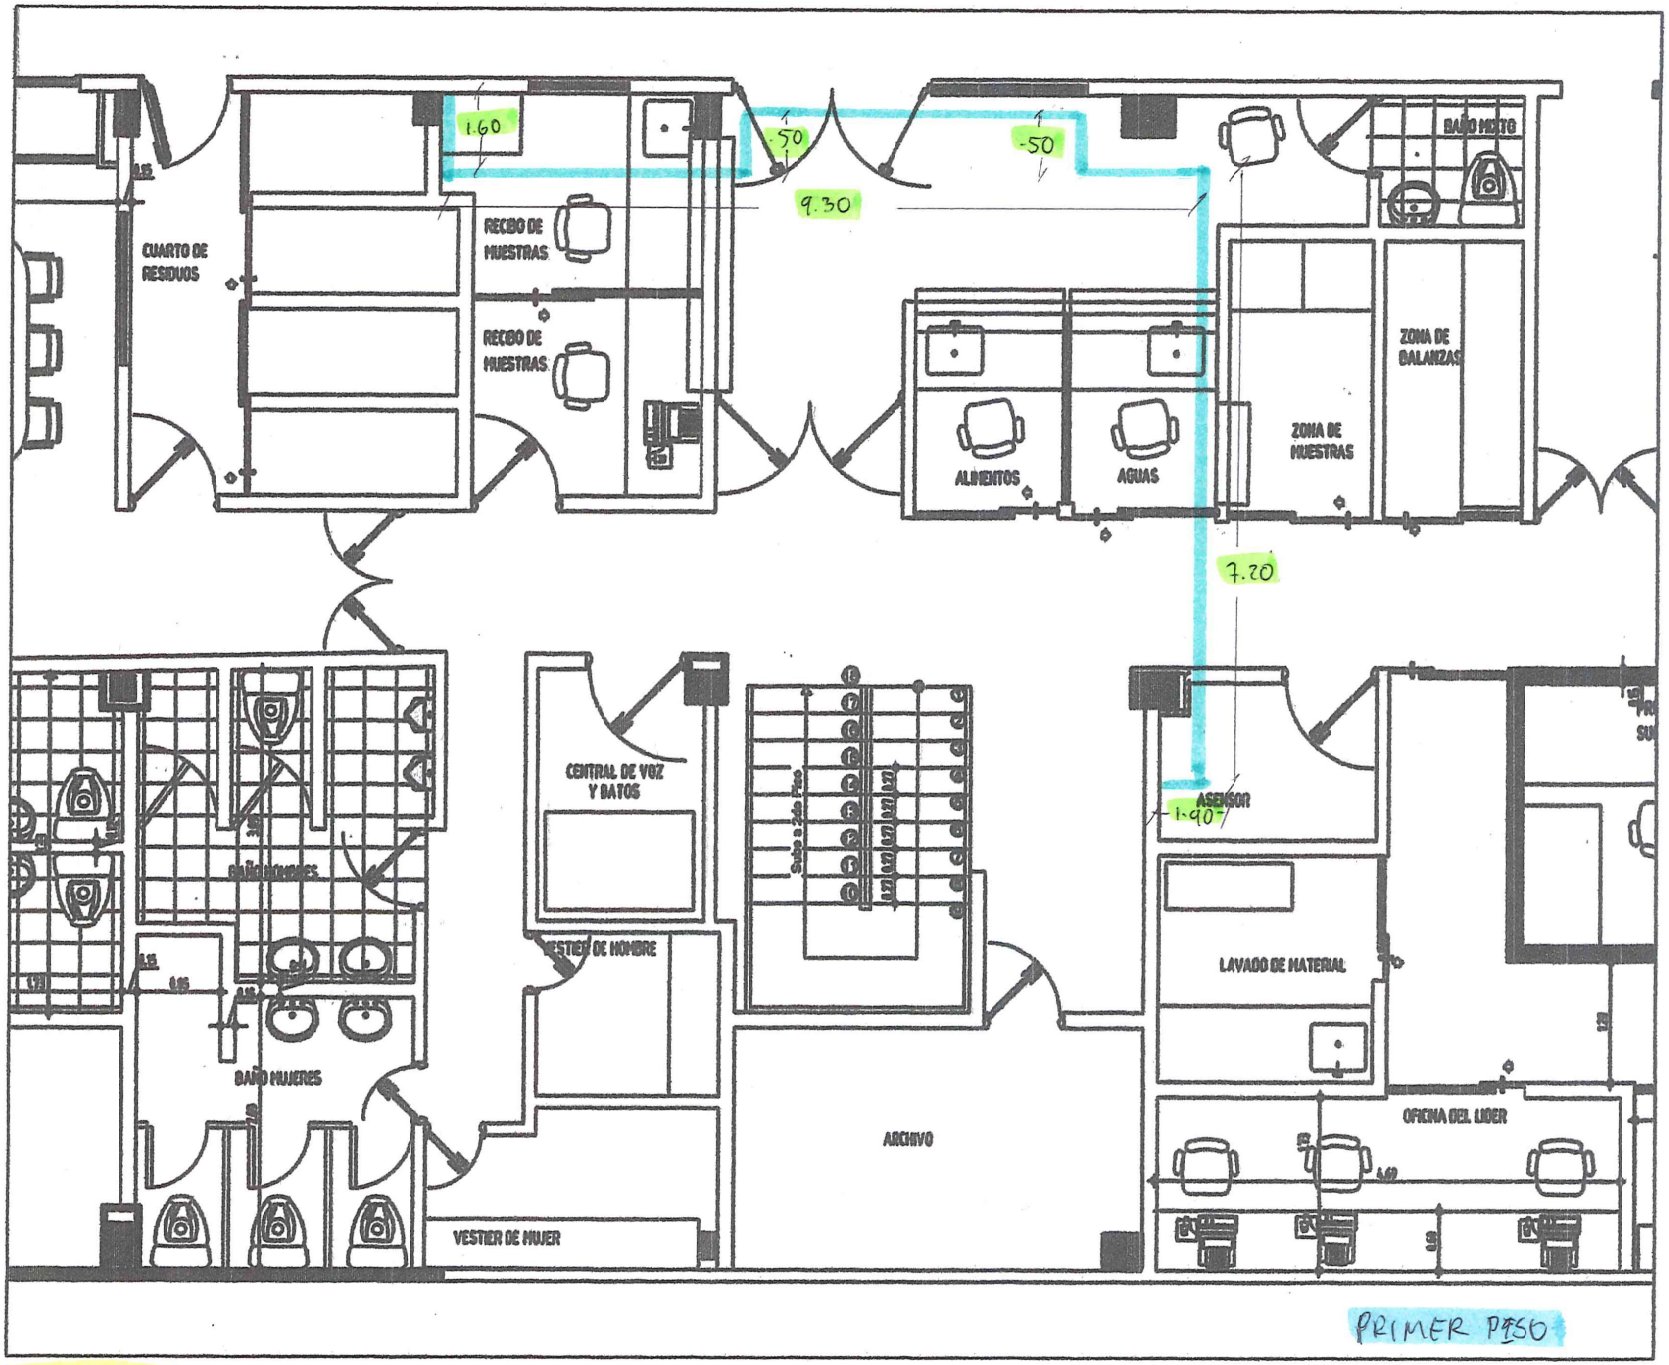

ITEM NP36

TUBERIA CONDUIT EMT GALVANIZADA 3"

DEPARTAMENTO DE CUNDINAMARCA
BOGOTA D.C.
SECRETARIA DE CIENCIA Y TECNOLOGIA
CANTIDADES DE OBRA EJECUTADA

Gobernación de CUNDINAMARCA

CAPITULO : **ITEM:** NP37 **UND**

NOMBRE DEL ITEM: CAJA DE PASO ELECTRICA 60X60

DESCRIPCION	UNIDAD	LARGO	ANCHO	CANTIDAD	TOTAL
PRIMER PISO					
CUARTO RACK	UND			1	1,00
PASILLO	UND			1	1,00



CANTIDAD SUBTOTAL EJECUTADA:	**2,00**
VIENE	
CANTIDAD TOTAL EJECUTADA ITEM:	**2,00**

OBSERVACIONES:


O.K

Vo.Bo SUPERVISOR:

GERMAN RIBERO GARRIDO
SUPERVISOR DEL CONTRATO

Vo.Bo CONTRATISTA

MIGUEL ANGEL SAENZ ROBLES
SYS INGENIEROS CIVILES CONSTRUCTORES

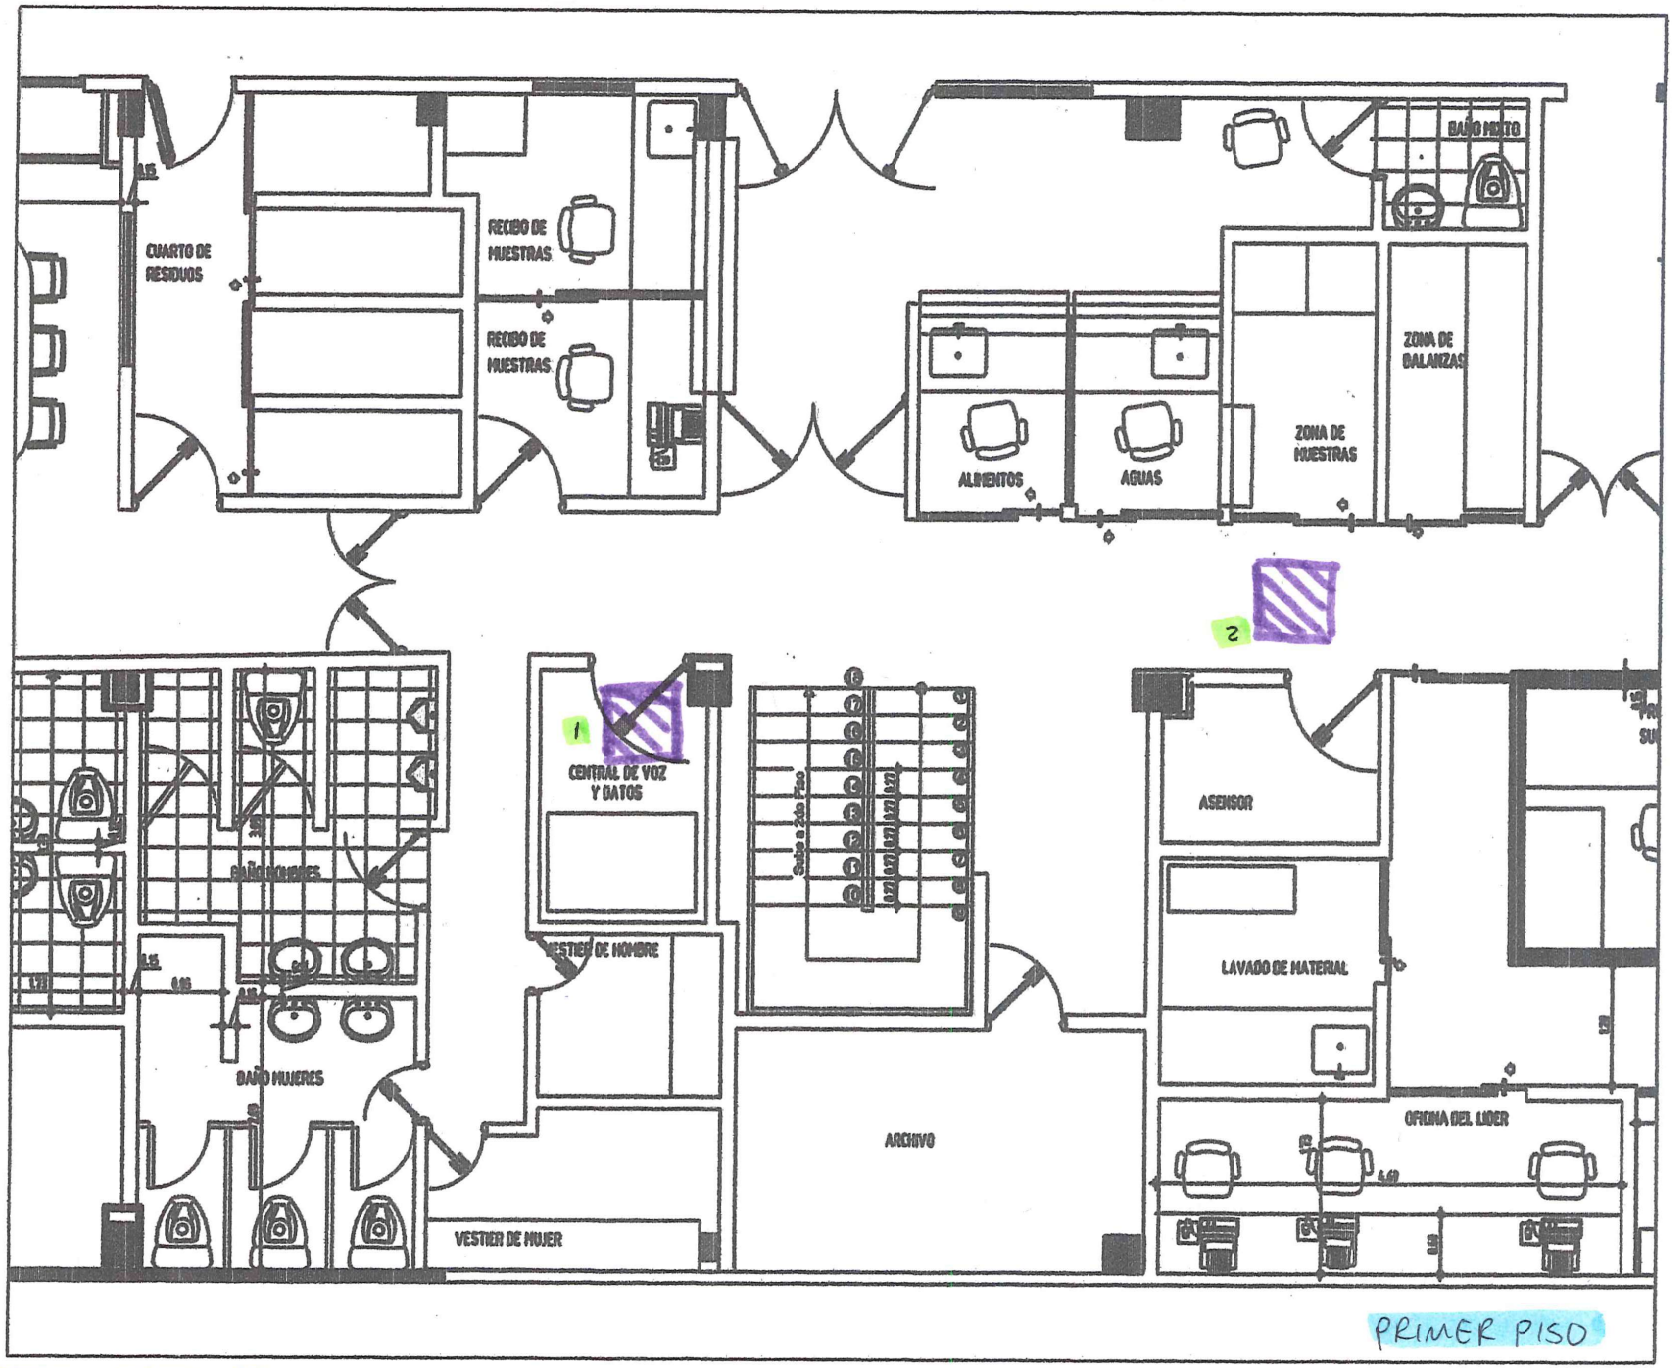

ITEM NP37

CAJA DE PASO ELECTRICA 60 x 60.


DEPARTAMENTO DE CUNDINAMARCA
BOGOTA D.C.
SECRETARIA DE CIENCIA Y TECNOLOGIA
CANTIDADES DE OBRA EJECUTADA

Gobernación de CUNDINAMARCA

CAPITULO : **ITEM:** NP38 **UND**

NOMBRE DEL ITEM: CAJA DE PASO ELECTRICA 30X30

DESCRIPCION	UNIDAD	LARGO	ANCHO	CANTIDAD	TOTAL
PRIMER PISO					
FRENTE BAÑO	UND			1	1,00
CUARTO UPS	UND			1	1,00
SEGUNDO PISO					
FRENTE BAÑOS	UND			1	1,00
PASILLO	UND			1	1,00

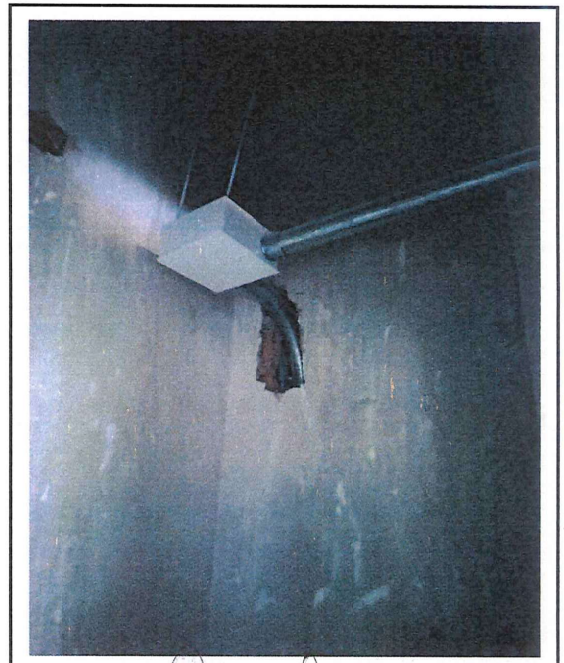

CANTIDAD SUBTOTAL EJECUTADA:	**4,00**
VIENE	
CANTIDAD TOTAL EJECUTADA ITEM:	**4,00**

OBSERVACIONES:

O.K.


Vo.Bo SUPERVISOR:

GERMAN RIBERO GARRIDO
SUPERVISOR DEL CONTRATO

Vo.Bo CONTRATISTA


MIGUEL ANGEL SAENZ ROBLES
SYS INGENIEROS CIVILES CONSTRUCTORES

O.K.

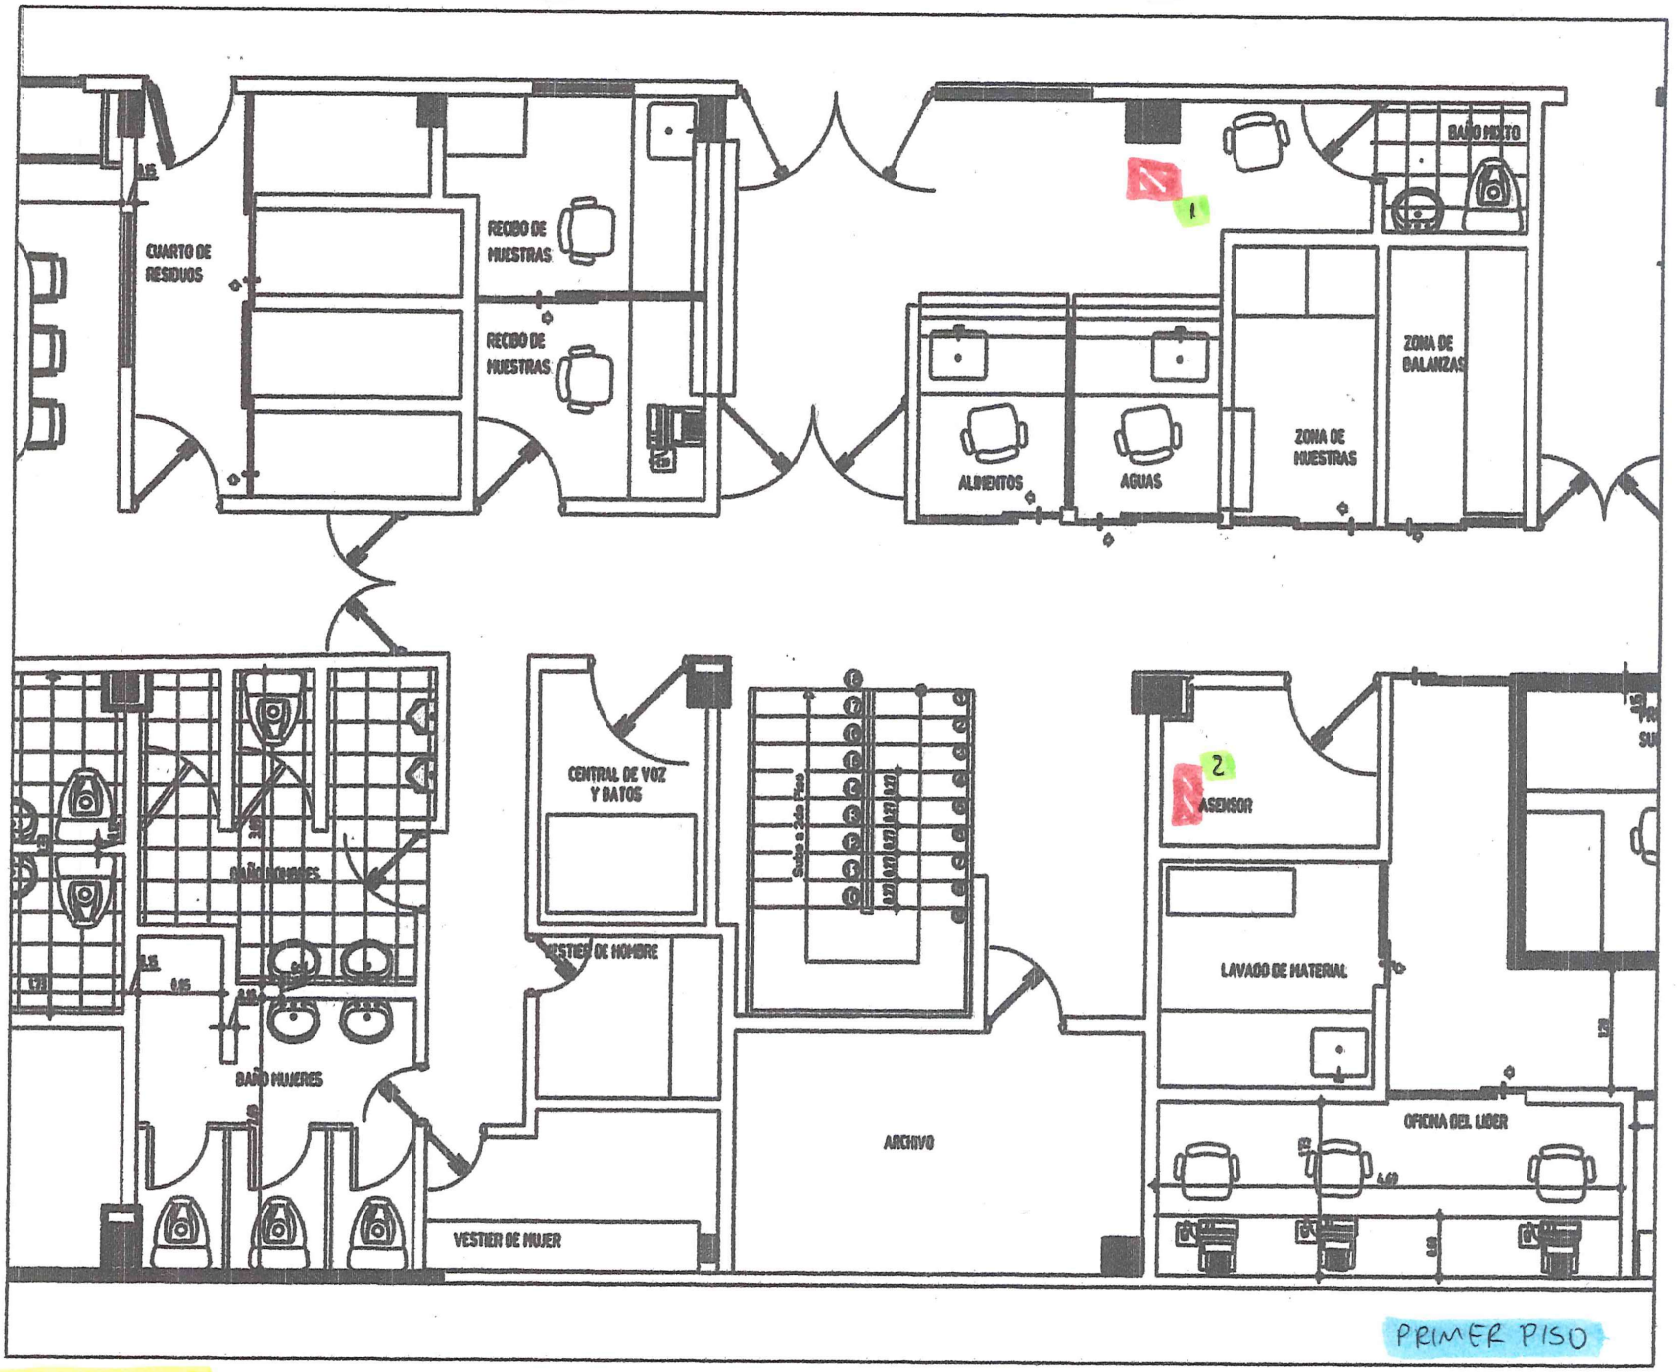

ITEM NP38

CAJA DE PASO ELECTRICA 30X30

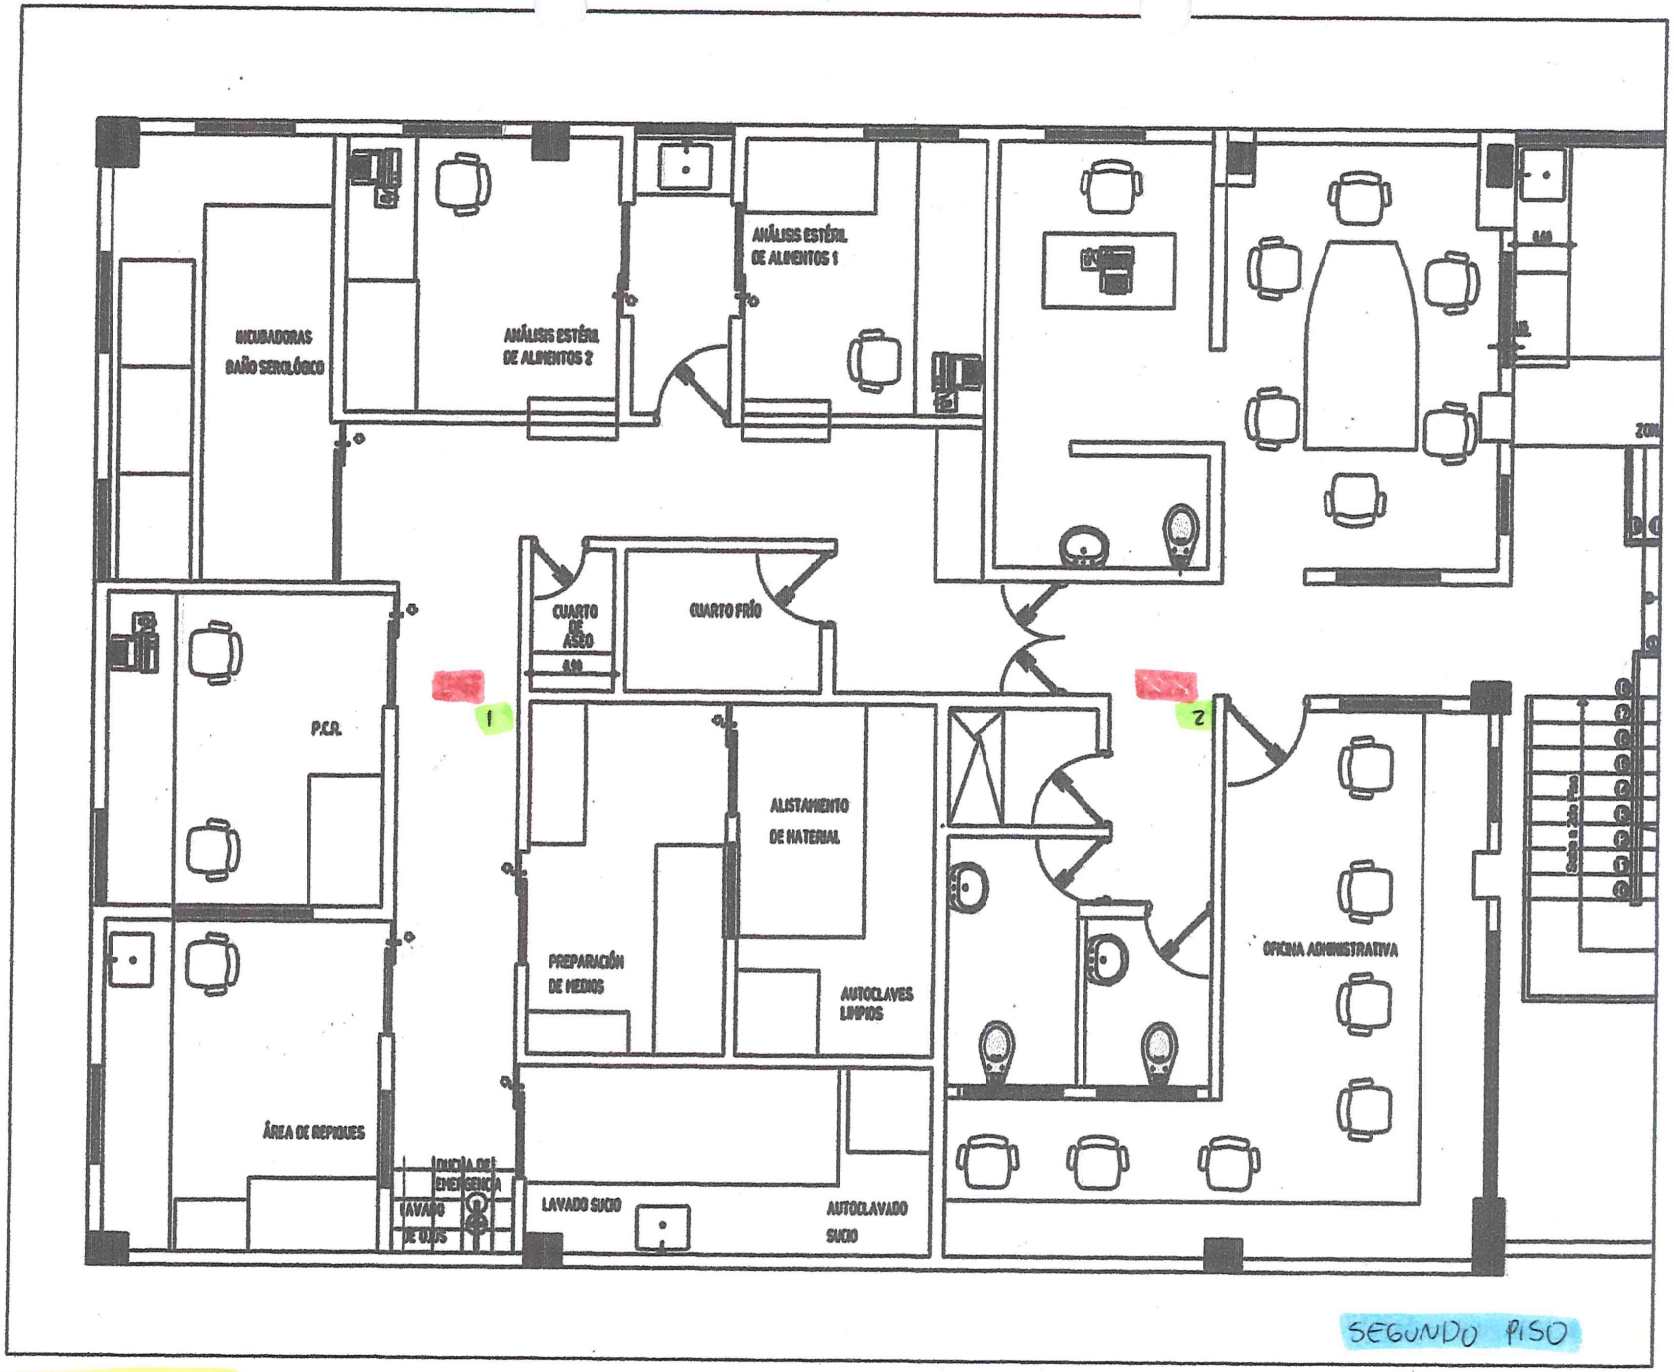

ITEM NP38

CAJA DE PASO ELECTRICA 30 x 30

DEPARTAMENTO DE CUNDINAMARCA
BOGOTA D.C.
SECRETARIA DE CIENCIA Y TECNOLOGIA
CANTIDADES DE OBRA EJECUTADA

Gobernación de CUNDINAMARCA

CAPITULO : **ITEM:** NP39 **UND**

NOMBRE DEL ITEM: CAJA DE DERIVACION DEXON

DESCRIPCION	UNIDAD	LARGO	ANCHO	CANTIDAD	TOTAL
PRIMER PISO					
SHUT	UND			1	1,00
VESTIERES	UND			1	1,00
RECEPCION AGUAS	UND			5	5,00
ESCALERA	UND			1	1,00
MUESTRAS	UND			1	1,00
BALANZAS	UND			1	1,00
SEGUNDO PISO					
SALA DE JUNTAS	UND			3	3,00
OFICINA PRINCIPAL	UND			4	4,00
ALIMENTOS 1	UND			2	2,00
ACCESO ALIMENTOS	UND			1	1,00
ALIMENTOS 2	UND			2	2,00
P.C.R	UND			3	3,00
PASILLO	UND			1	1,00
CUARTO ASEO	UND			1	1,00
PREPARACION MEDIOS	UND			3	3,00
AUTOCLAVADO SUCIO	UND			2	2,00
FRENTE A BAÑOS	UND			2	2,00
OFICINAS	UND			4	4,00



CANTIDAD SUBTOTAL EJECUTADA:	**38,00**
VIENE	
CANTIDAD TOTAL EJECUTADA ITEM:	**38,00**

OBSERVACIONES:


O.K

Vo.Bo SUPERVISOR:

GERMAN RIBERO GARRIDO
SUPERVISOR DEL CONTRATO

Vo.Bo CONTRATISTA

MIGUEL ANGEL SAENZ ROBLES
SYS INGENIEROS CIVILES CONSTRUCTORES

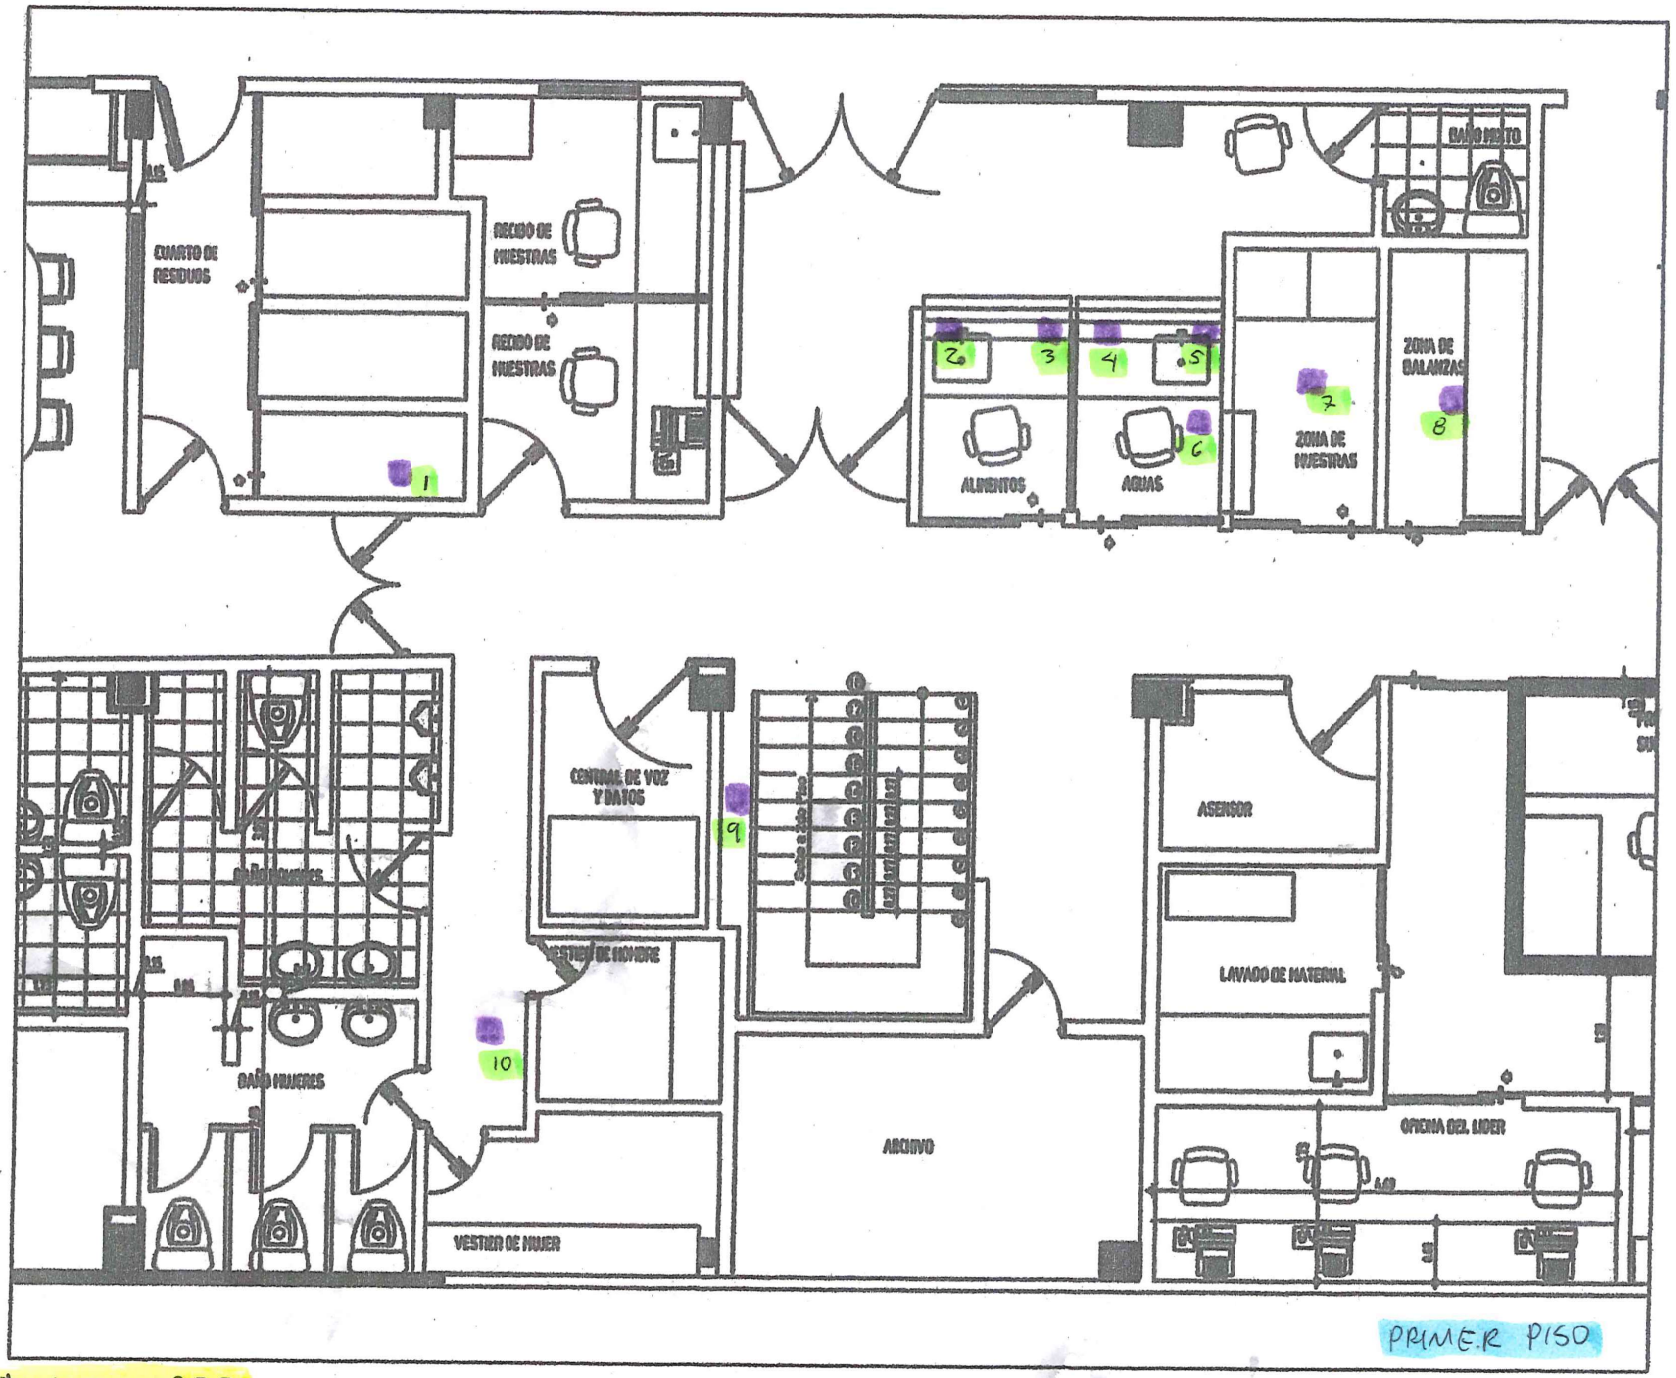

PRIMER PISO

ITEM NP39

CAJA DE DERIVACIÓN DEXSON



ITEM NP.39

CAJA DE DERIVACIÓN DEXSON

DEPARTAMENTO DE CUNDINAMARCA
BOGOTA D.C.
SECRETARIA DE CIENCIA Y TECNOLOGIA
CANTIDADES DE OBRA EJECUTADA


Gobernación de CUNDINAMARCA


CAPITULO : **ITEM:** NP40 **ML**

NOMBRE DEL ITEM: TUBERIA CONDUIT 2"PVC

DESCRIPCION	UNIDAD	LARGO	ANCHO	CANTIDAD	TOTAL
SEGUNDO PISO					
PASILLO A OFICINAS	ML	10,00		2	20,00
	ML	4,50		2	9,00
PRIMER PISO					
CUARTO RACK A PASILLO	ML	2,40		4	9,60
	ML	6,20		4	24,80
	ML	1,28		4	5,12

CANTIDAD SUBTOTAL EJECUTADA:	**68,52**
VIENE	
CANTIDAD TOTAL EJECUTADA ITEM:	**68,52**

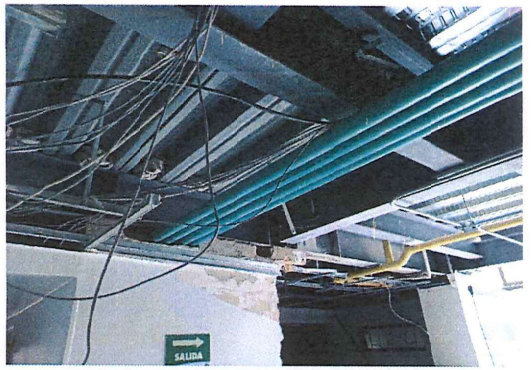

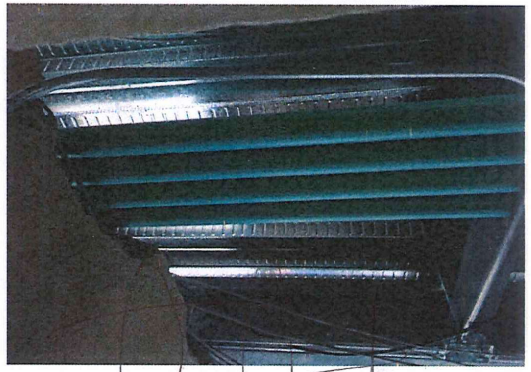

OBSERVACIONES:


O.K.

Vo.Bo SUPERVISOR:

GERMAN RIBERO GARRIDO
SUPERVISOR DEL CONTRATO


Vo.Bo CONTRATISTA

MIGUEL ANGEL SAENZ ROBLES
SYS INGENIEROS CIVILES CONSTRUCTORES

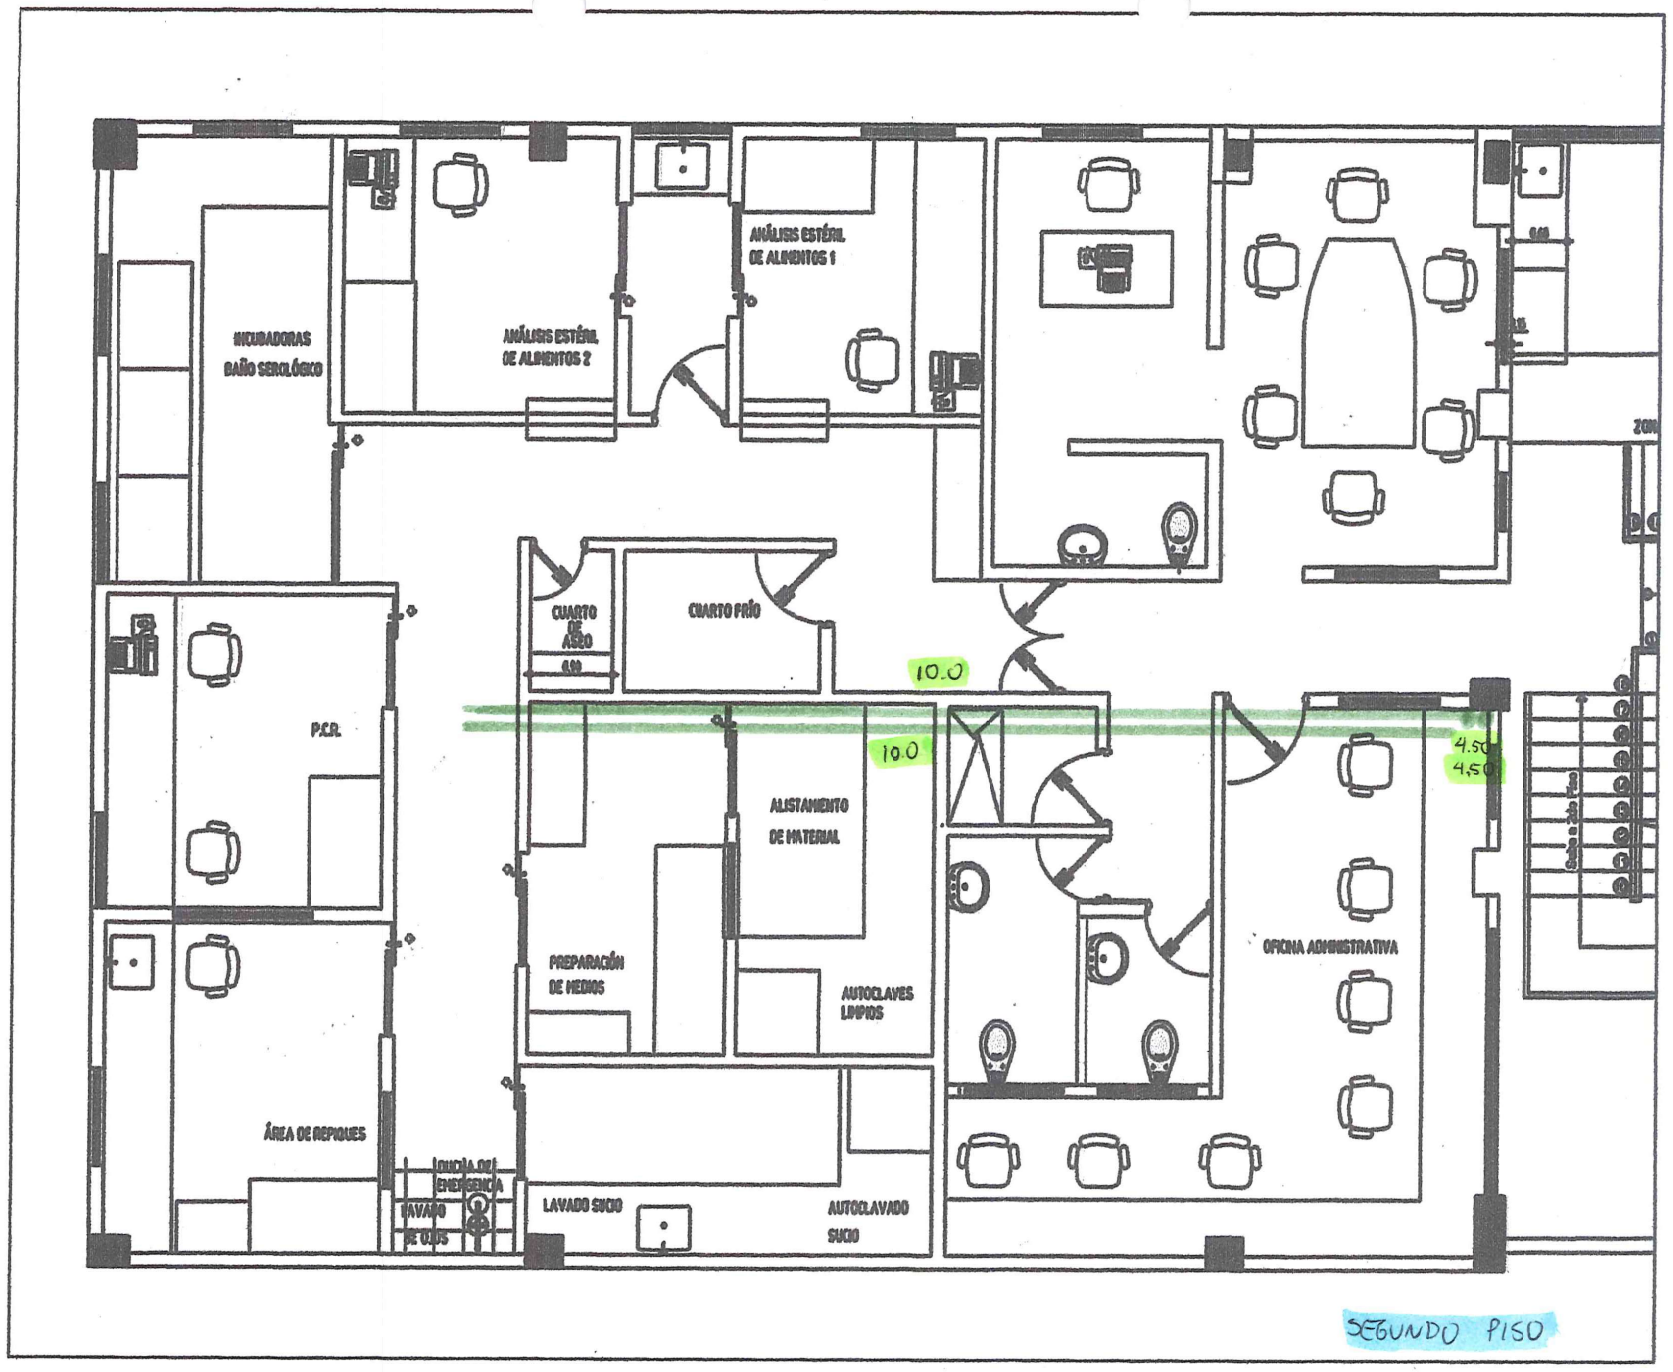

ITEM NP40

TUBERIA CONDUIT 2" PVC

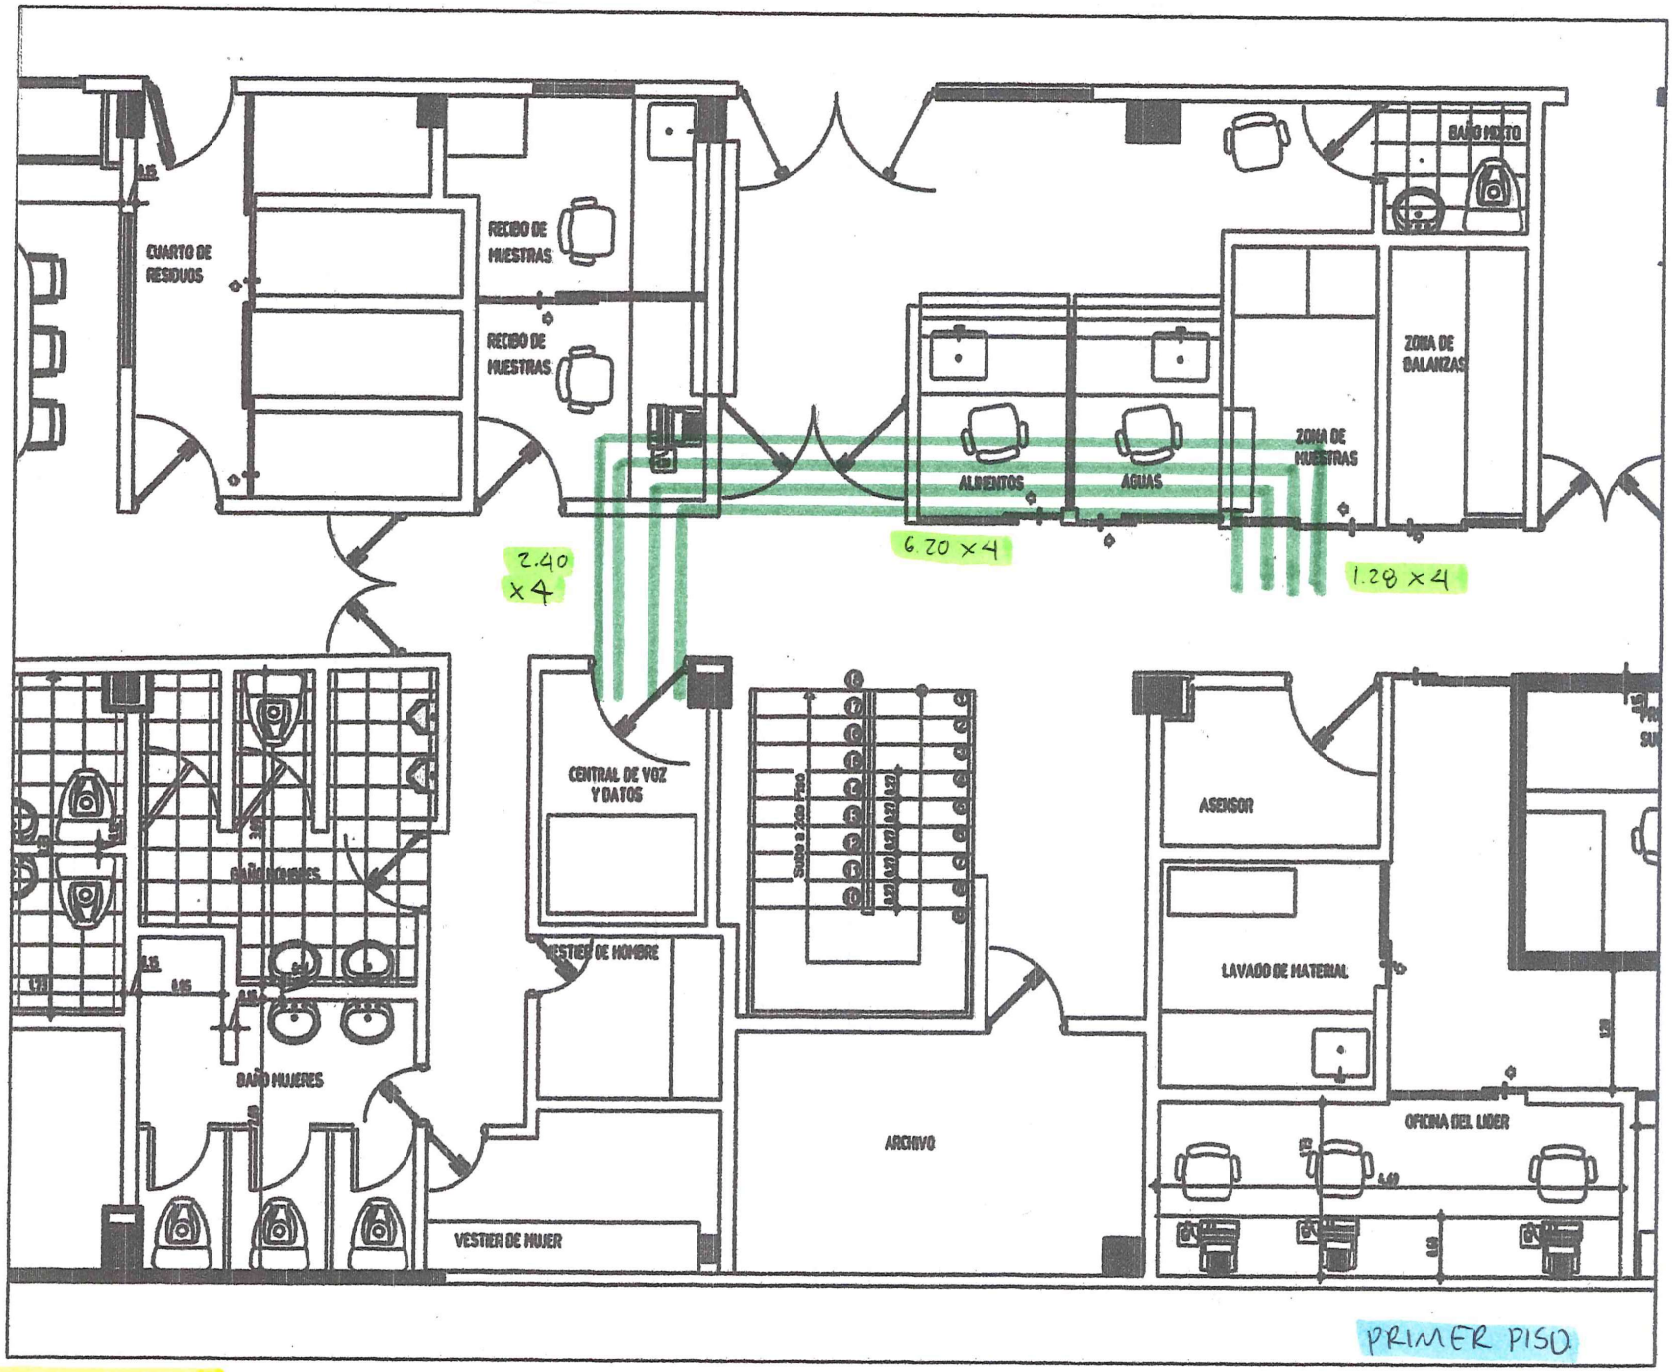

ITEM NP40

TUBERIA CONDUIT 2" PVC

DEPARTAMENTO DE CUNDINAMARCA
BOGOTA D.C.
SECRETARIA DE CIENCIA Y TECNOLOGIA
CANTIDADES DE OBRA EJECUTADA

Gobernación de CUNDINAMARCA

CAPITULO : **ITEM:** NP41 **ML**

NOMBRE DEL ITEM: BARANDA METÁLICA EN TUBO DE AGUAS NEGRAS DE 1 1/2" X 2.0 MM, TUBOS REDONDOS DE 3/4", PERNOS DE FIJACIÓN DE 5/8", PLATINA DE FIJACIÓN DE 2"X3/16", INCLUYE ANTICORROSIVO Y PINTURA SEGÚN NORMA NTC 4774

DESCRIPCION	UNIDAD	LARGO	ANCHO	CANTIDAD	TOTAL
SEGUNDO PISO					
CAFETERIA	ML	3,75			3,75
	ML	2,39			2,39

CANTIDAD SUBTOTAL EJECUTADA:	**6,14**
VIENE	
CANTIDAD TOTAL EJECUTADA ITEM:	**6,14**





OBSERVACIONES:


O.K.

Vo.Bo SUPERVISOR:

GERMAN RIBERO GARRIDO
SUPERVISOR DEL CONTRATO

Vo.Bo CONTRATISTA

MIGUEL ANGEL SAENZ ROBLES
SYS INGENIEROS CIVILES CONSTRUCTORES

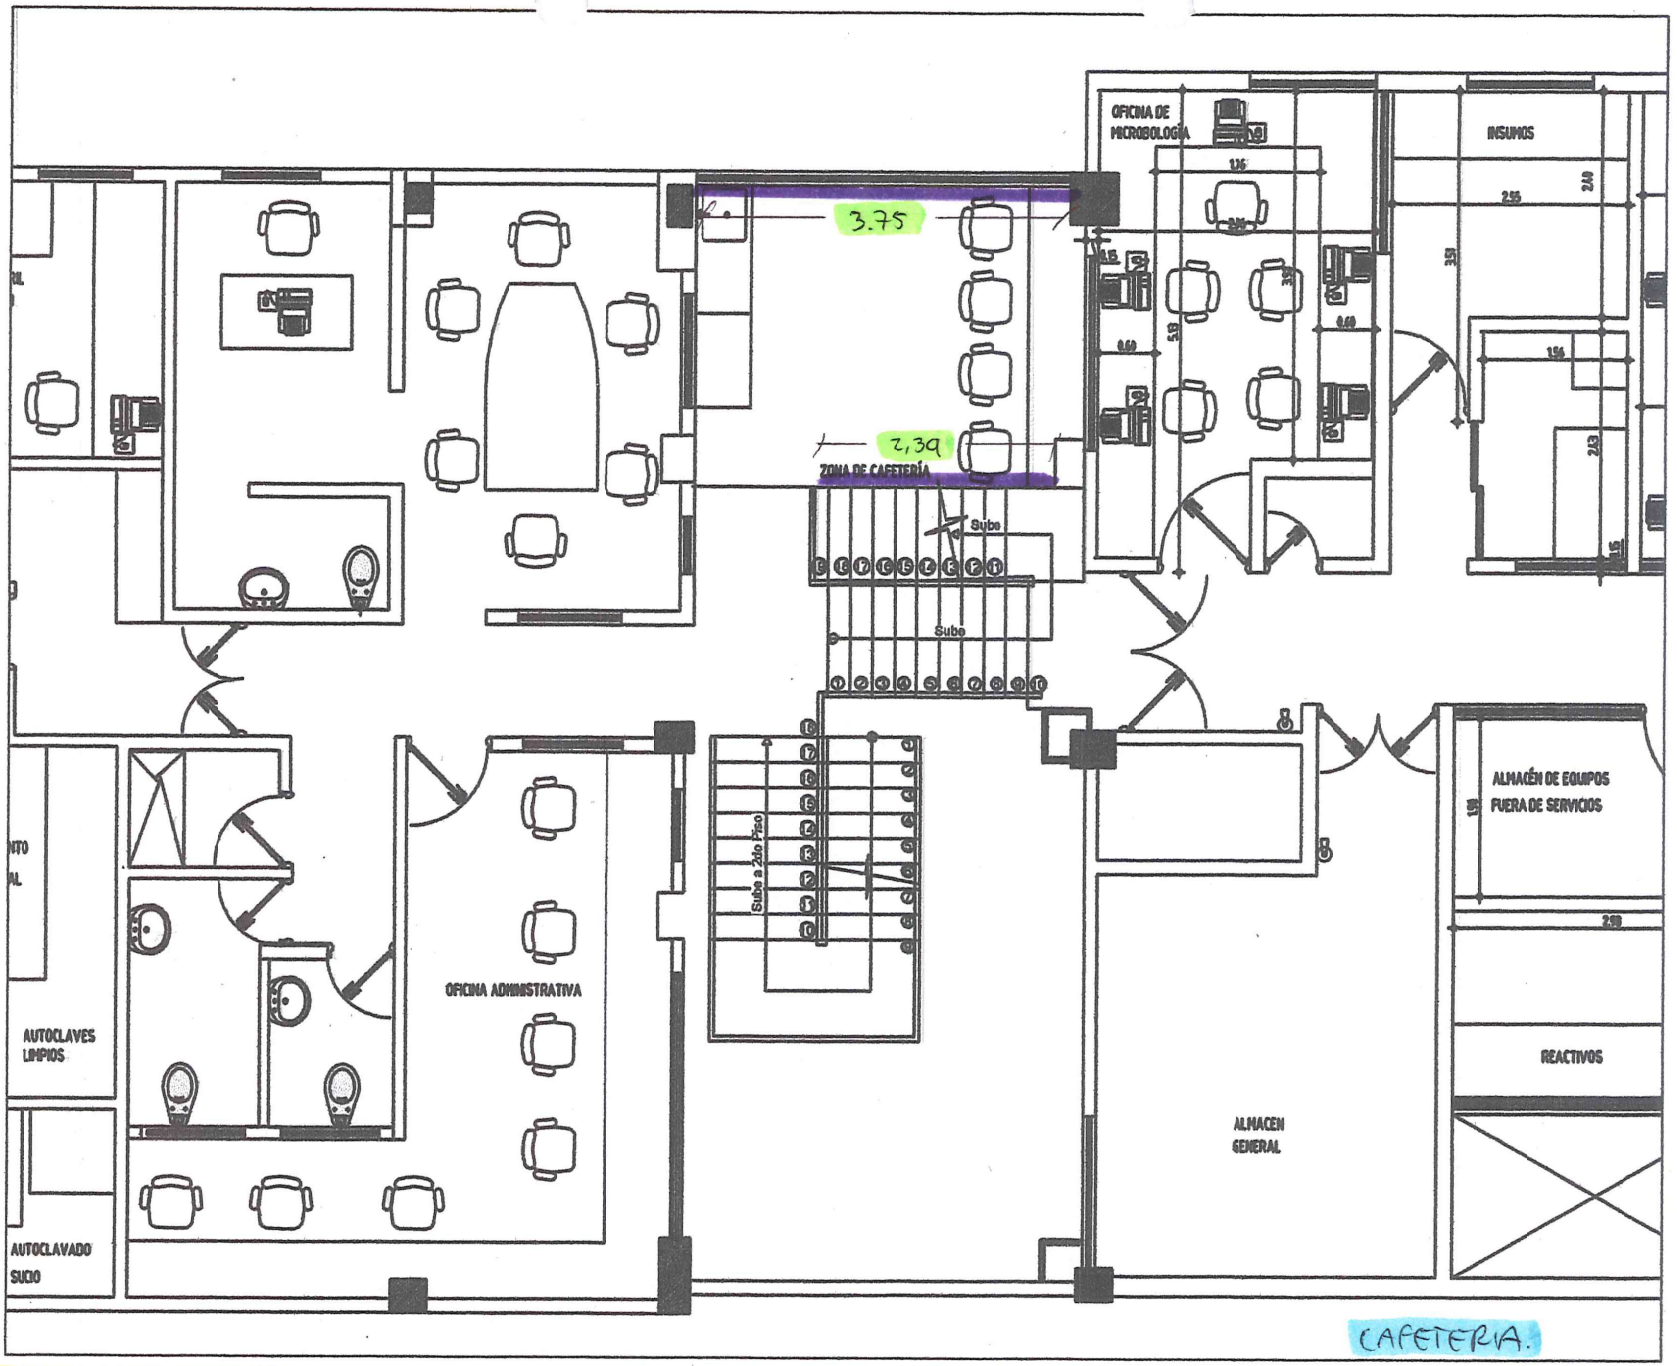

ITEM NP41

BARANDA METALICA EN TUBO AGUAS NEGRAS.

DEPARTAMENTO DE CUNDINAMARCA
BOGOTA D.C.
SECRETARIA DE CIENCIA Y TECNOLOGIA
CANTIDADES DE OBRA EJECUTADA

Gobernación de CUNDINAMARCA

CAPITULO : **ITEM:** NP42 **UND**

NOMBRE DEL ITEM: DESMONTE APARATOS SANITARIOS

DESCRIPCION	UNIDAD	LARGO	ANCHO	CANTIDAD	TOTAL
SEGUNDO PISO					
COLONIA	ML			2	2,00
COSTADO NOROOCIDENTAL	ML			1	1,00
PRIMER PISO					
BAÑO	ML			2	2,00
RECEPCION	ML			2	2,00
CAFETERIA	ML			1	1,00



CANTIDAD SUBTOTAL EJECUTADA:	**8,00**
VIENE	
CANTIDAD TOTAL EJECUTADA ITEM:	**8,00**


OBSERVACIONES:

Vo.Bo SUPERVISOR:

GERMAN RIBERO GARRIDO
SUPERVISOR DEL CONTRATO


Vo.Bo CONTRATISTA

MIGUEL ANGEL SAENZ ROBLES
SYS INGENIEROS CIVILES CONSTRUCTORES

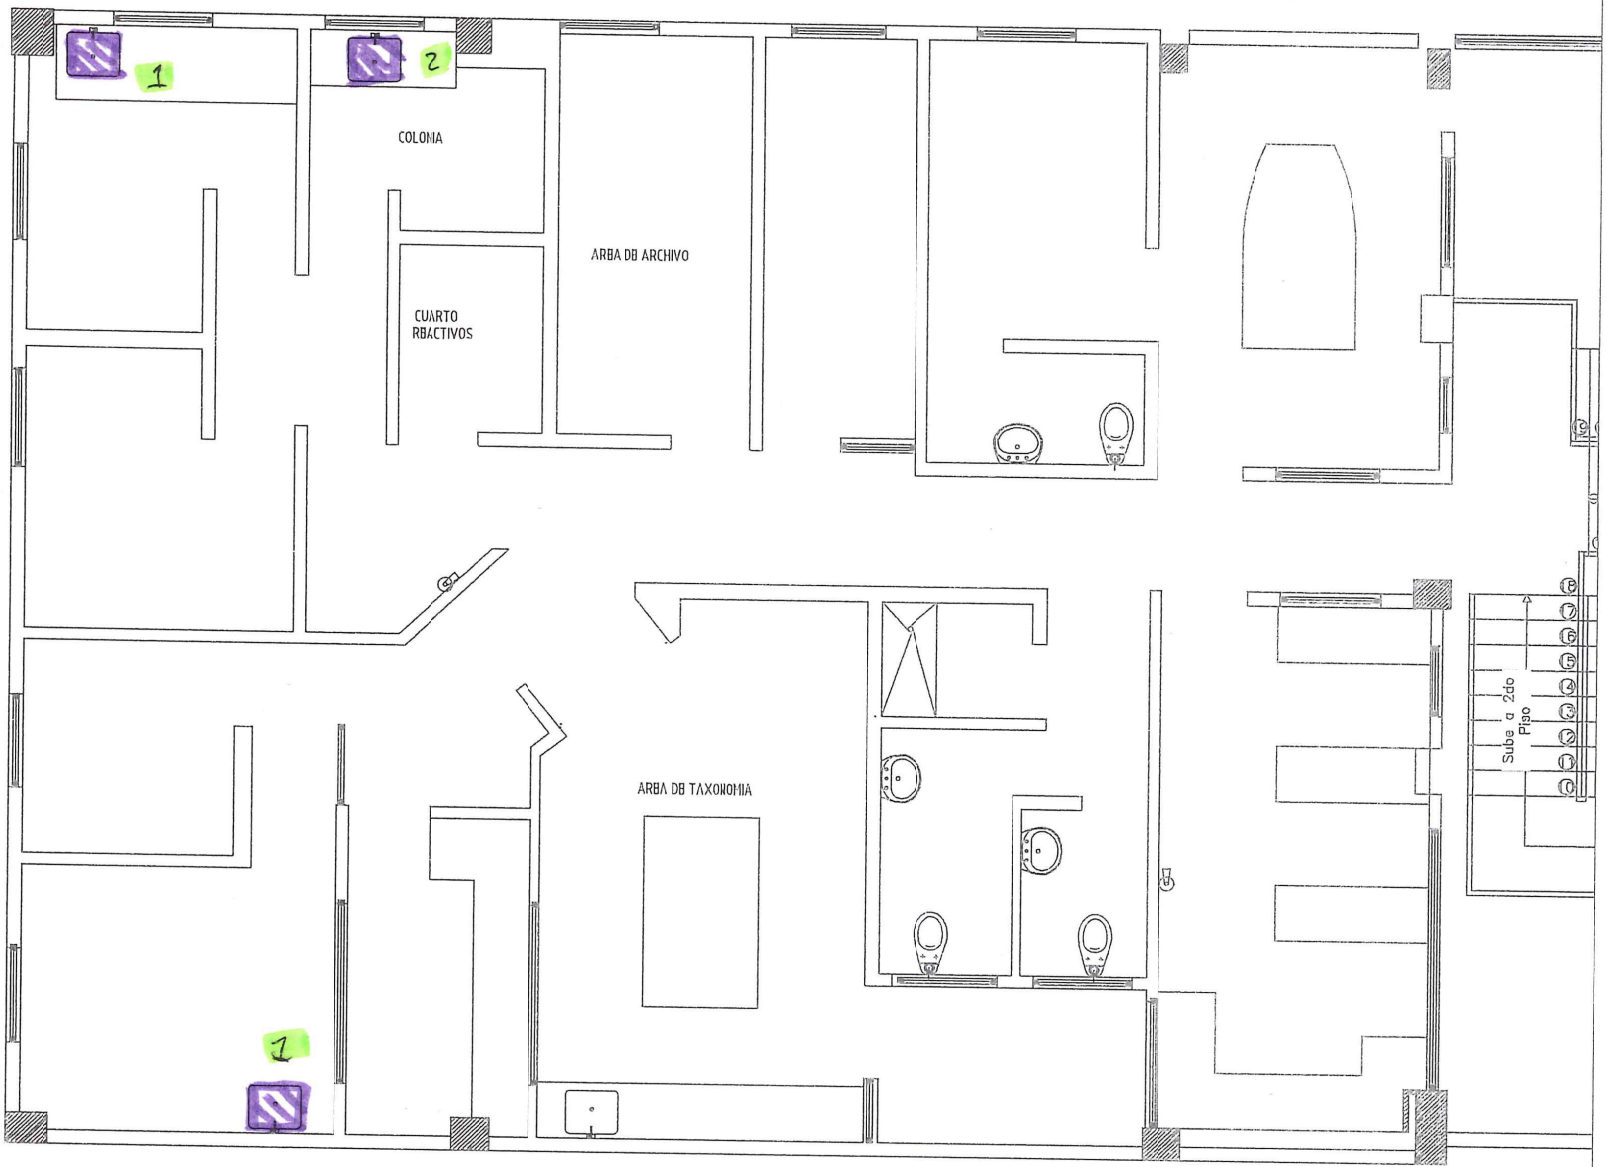

ITEM NP 42

DESMONTE APARATOS SANITARIOS

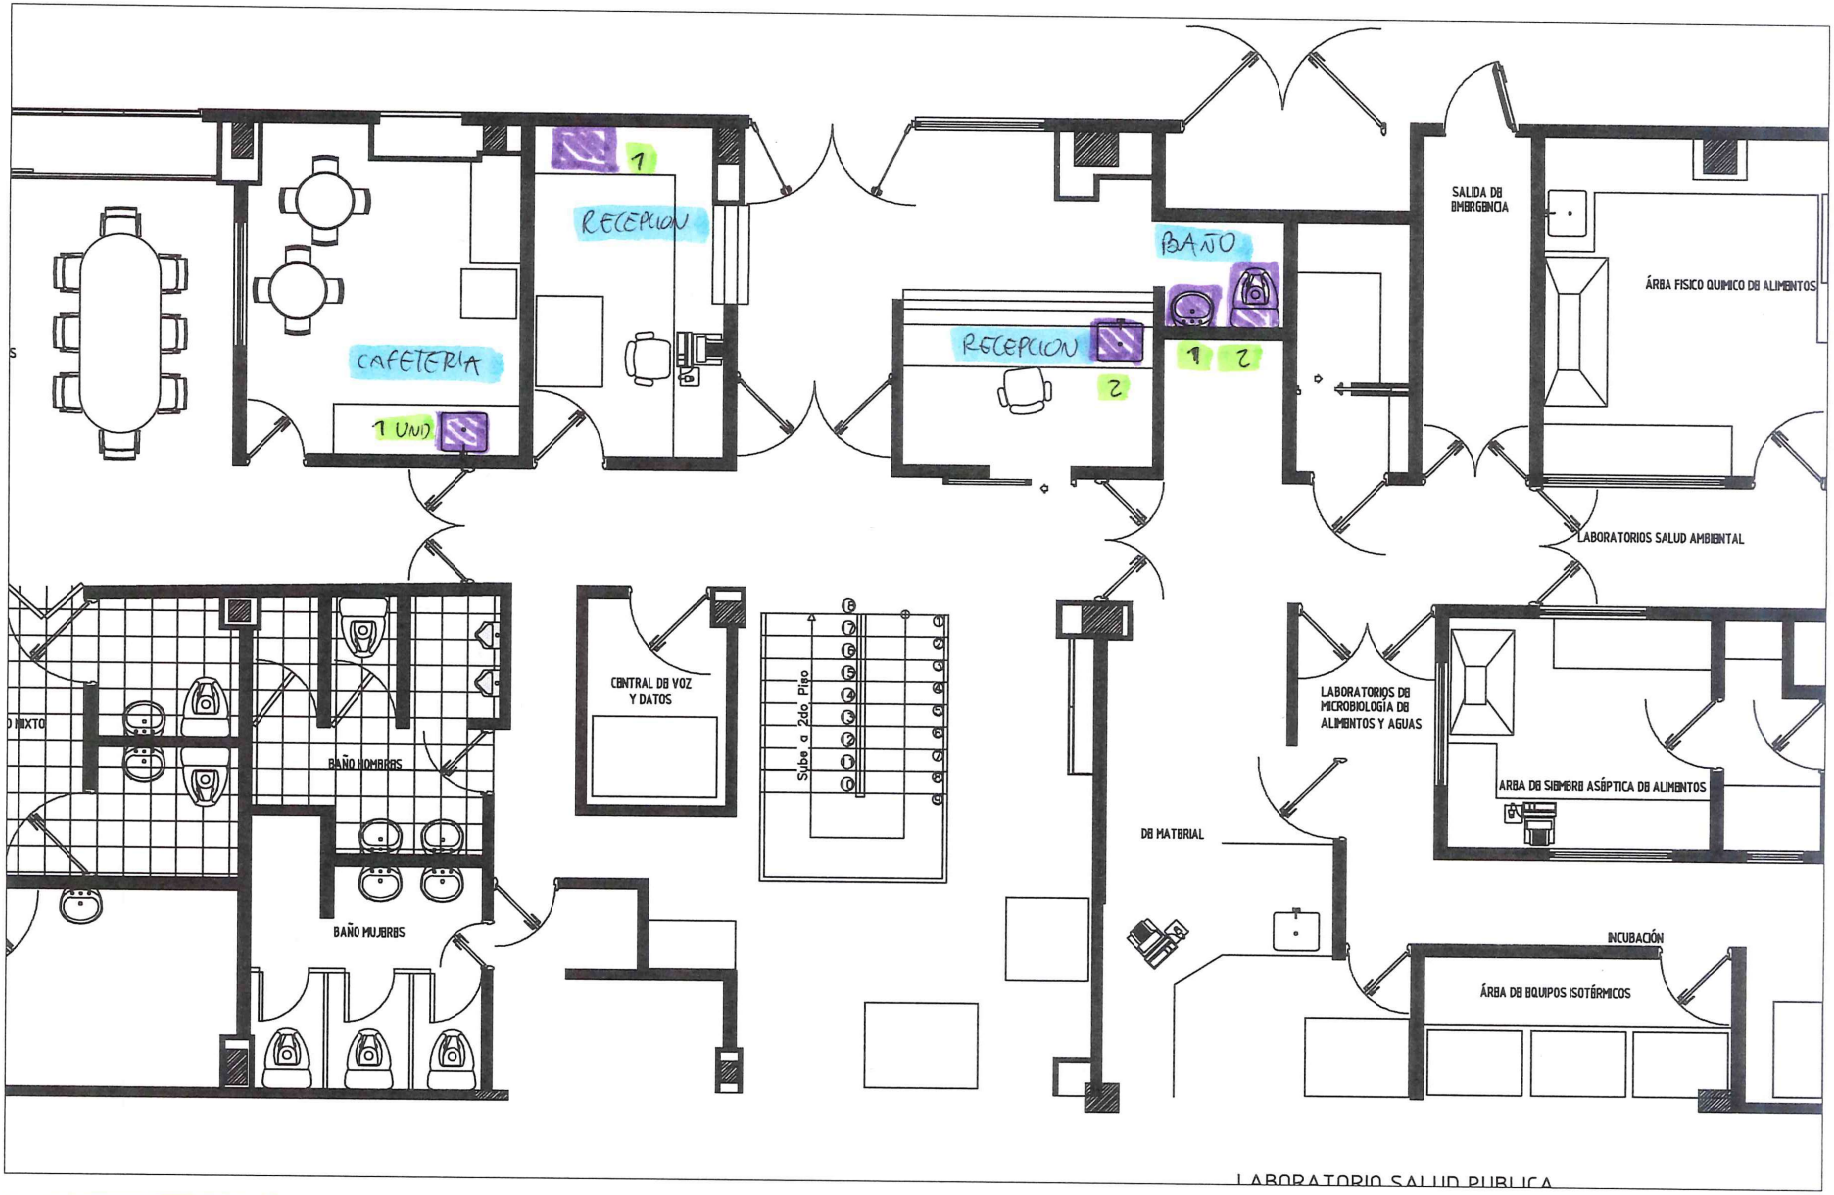

ITEM N°42

DESMONTE APARATOS SANITARIOS. 9.

DEPARTAMENTO DE CUNDINAMARCA
BOGOTA D.C.
SECRETARIA DE CIENCIA Y TECNOLOGIA
CANTIDADES DE OBRA EJECUTADA


Gobernación de CUNDINAMARCA

CAPITULO : **ITEM:** NP43 **M2**

NOMBRE DEL ITEM: ACABADO EN GRANITO (INCLUYE DILATACION EN BRONCE Y PULIDA)

DESCRIPCION	UNIDAD	LARGO	ANCHO	CANTIDAD	TOTAL
SEGUNDO PISO					
INCUBADORAS	M2	1,40	0,75		1,05
	M2	4,75	1,00		4,75
AUTOCLAVADO SUCIO	M2	1,40	1,00		1,40

CANTIDAD SUBTOTAL EJECUTADA:	**7,20**
VIENE	
CANTIDAD TOTAL EJECUTADA ITEM:	**7,20**

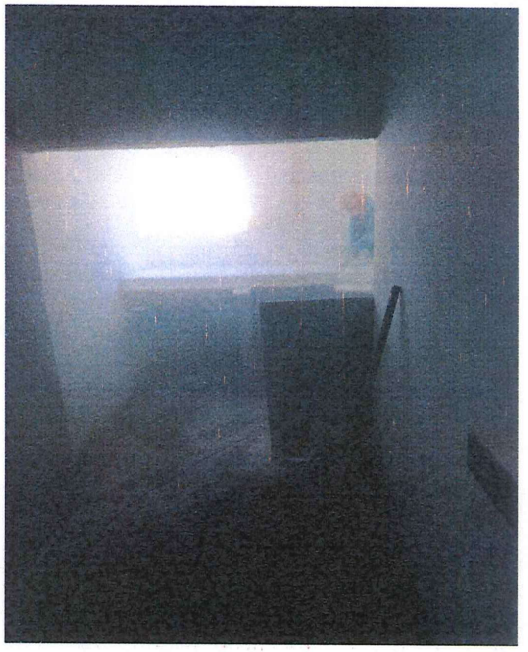


OBSERVACIONES:

Vo.Bo SUPERVISOR:

GERMAN RIBERO GARRIDO
SUPERVISOR DEL CONTRATO

Vo.Bo CONTRATISTA

MIGUEL ANGEL SAENZ ROBLES
SYS INGENIEROS CIVILES CONSTRUCTORES

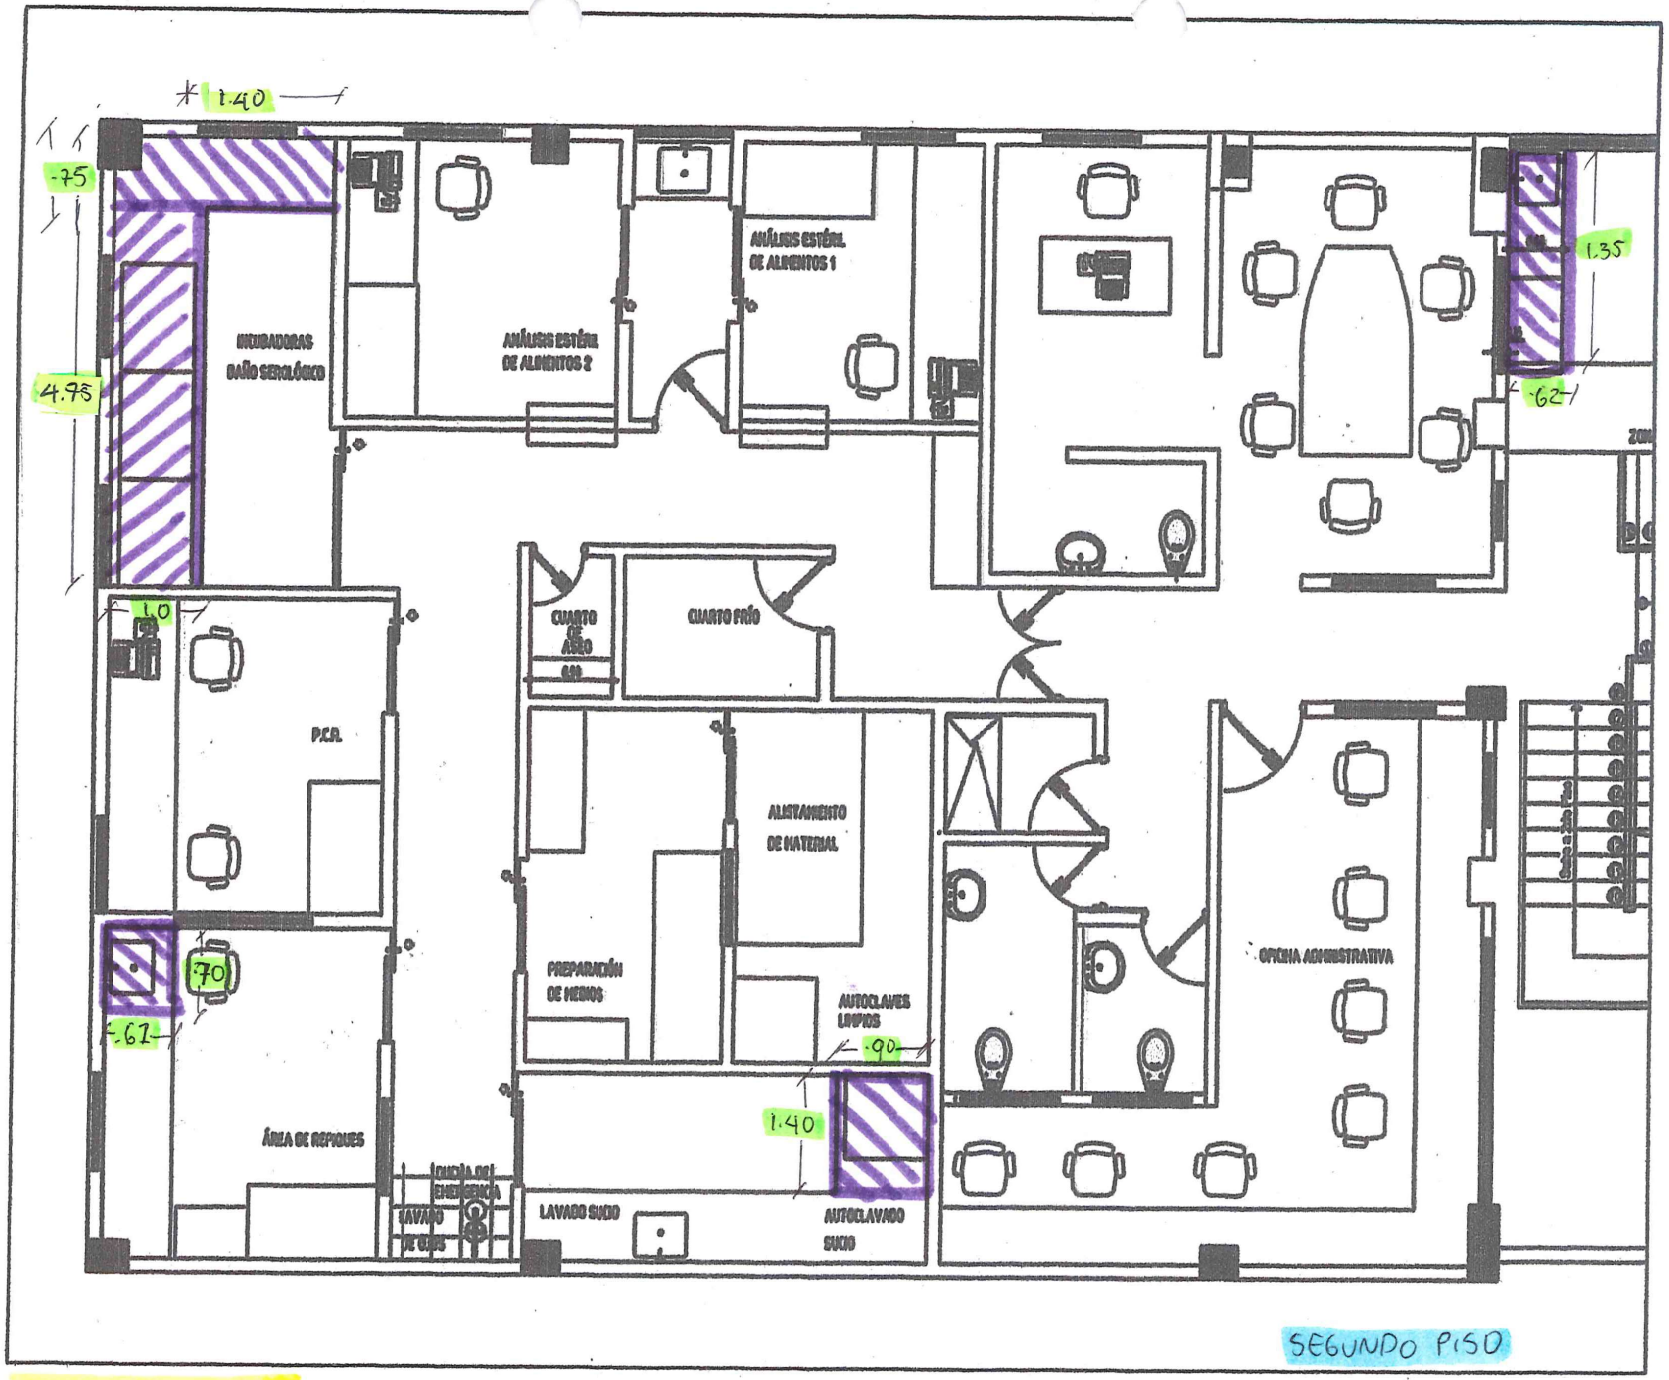

ITEM NP43

ACABADO EN GRANITO (DILATACION EN BRONCE Y PULIDA)


DEPARTAMENTO DE CUNDINAMARCA
BOGOTA D.C.
SECRETARIA DE CIENCIA Y TECNOLOGIA
CANTIDADES DE OBRA EJECUTADA

Gobernación de CUNDINAMARCA

CAPITULO : **ITEM:** NP44 **ML**

NOMBRE DEL ITEM: ACABADO EN GRANITO (INCLUYE DILATACION EN BRONCE Y PULIDA)

DESCRIPCION	UNIDAD	LARGO	ANCHO	CANTIDAD	TOTAL
SEGUNDO PISO					
INCUBADORAS	ML	1,40			1,40
	ML	4,00			4,00
REPIQUES	ML	0,80			0,80
	ML	0,80			0,80
	ML	0,80			0,80
AUTOCLAVADO SUCIO	ML	1,40			1,40
CAFETERIA	M2	1,35			1,35
	M2	1,35			1,35
PRIMER PISO					
BALANZAS	ML	0,80			0,80
	ML	0,80			0,80
	ML	1,25			1,25
	ML	1,85			1,85

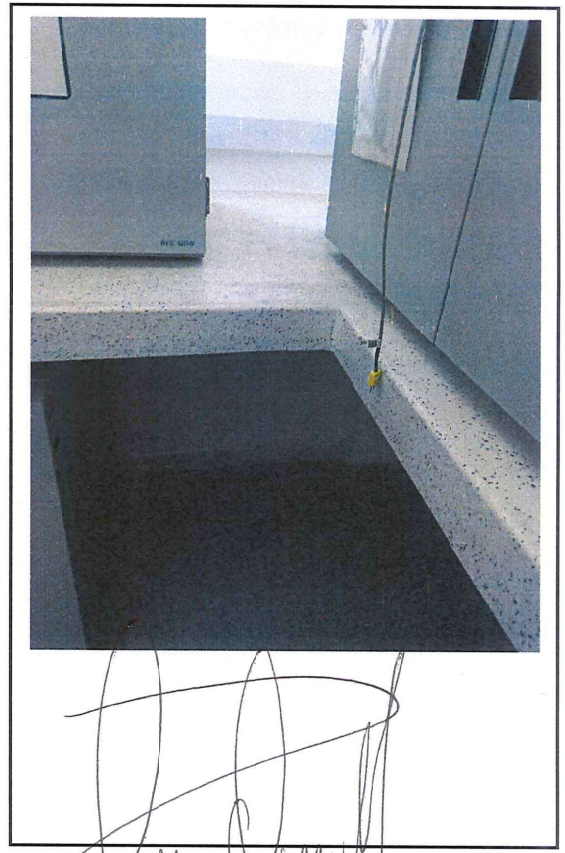

CANTIDAD SUBTOTAL EJECUTADA:	**16,60**
VIENE	
CANTIDAD TOTAL EJECUTADA ITEM:	**16,60**


OBSERVACIONES:

Vo.Bo SUPERVISOR:

GERMAN RIBERO GARRIDO
SUPERVISOR DEL CONTRATO

Vo.Bo CONTRATISTA


MIGUEL ANGEL SAENZ ROBLES
SYS INGENIEROS CIVILES CONSTRUCTORES

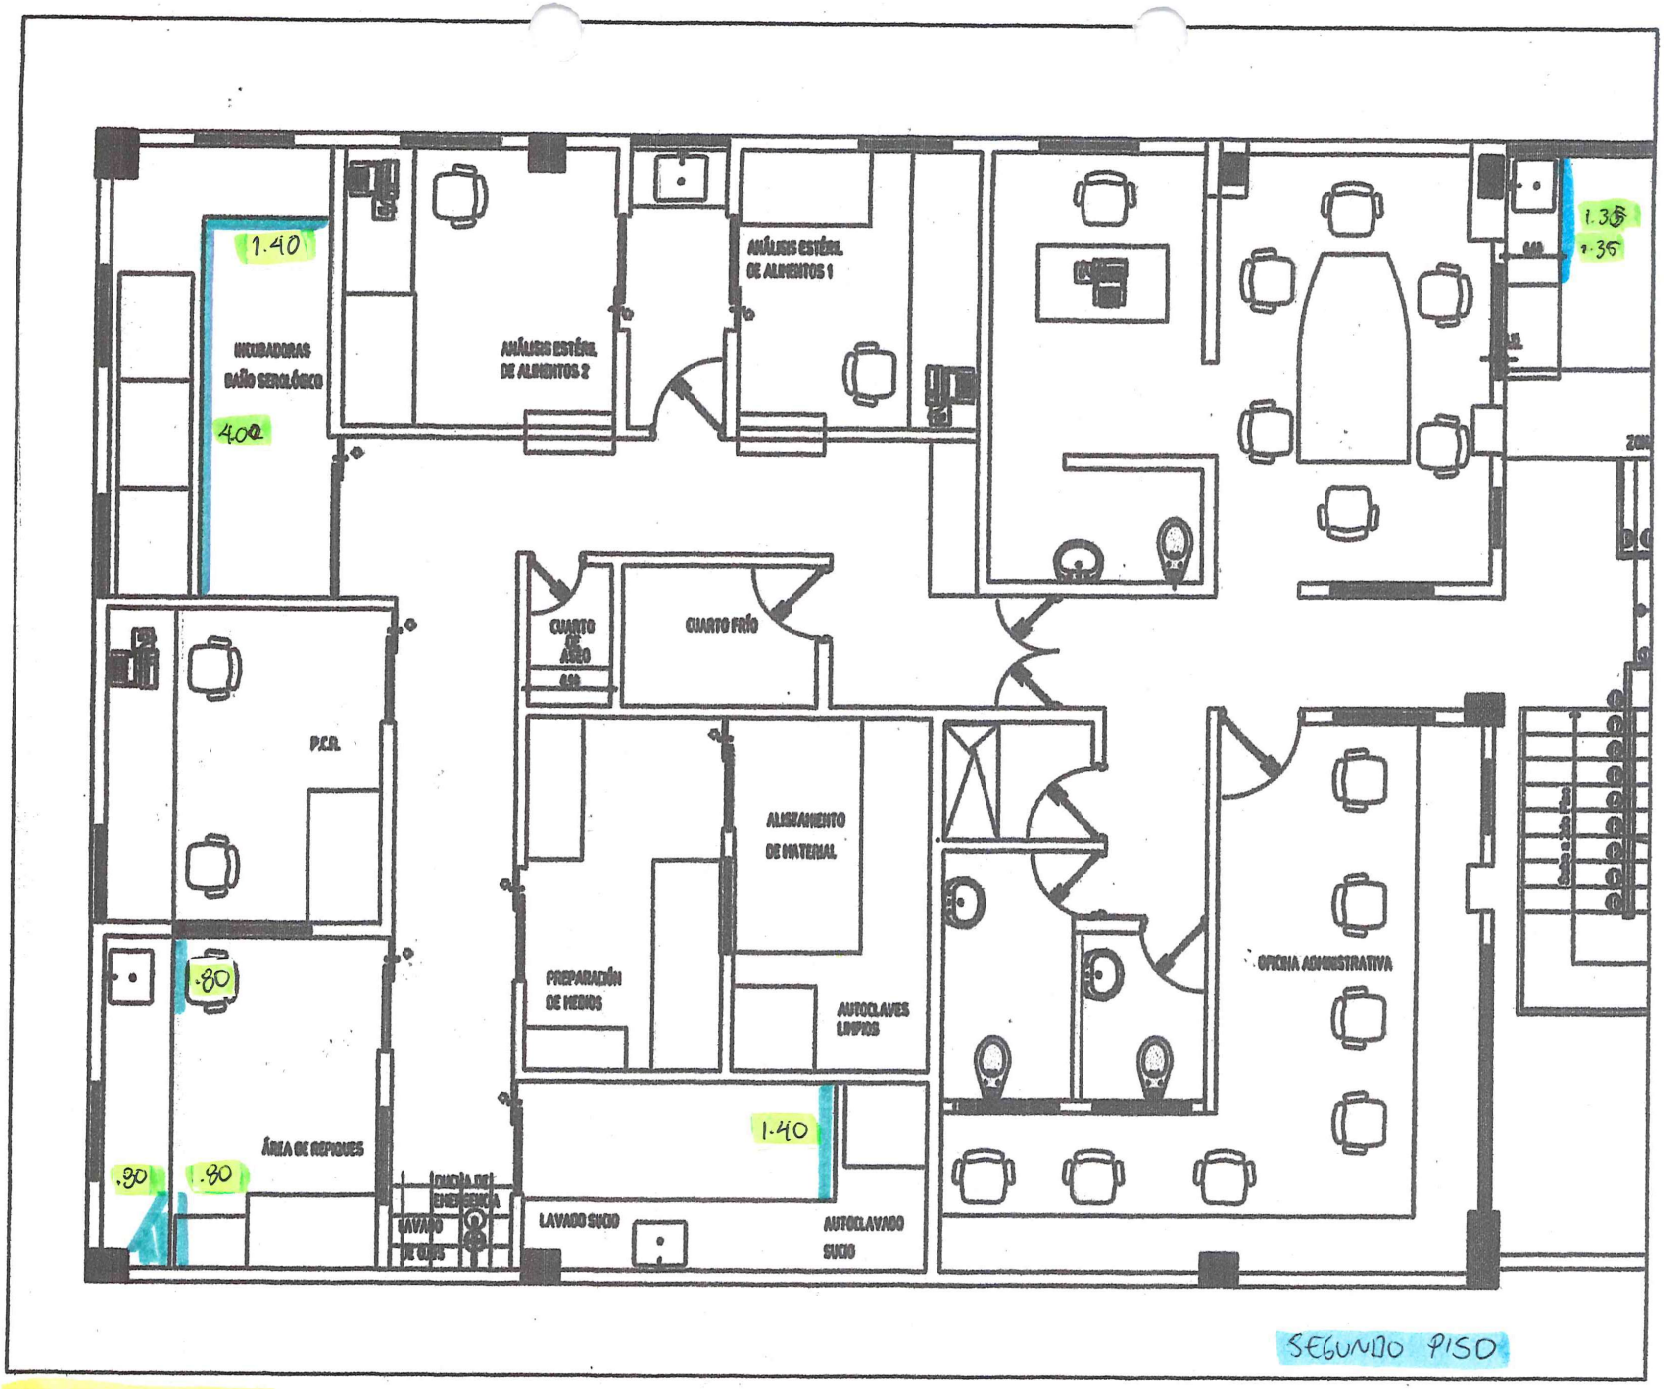

SEGUNDO PISO

ITEM NP44

ACABADO EN GRANITO (DILATACION EN BRONCE Y PULIDA)

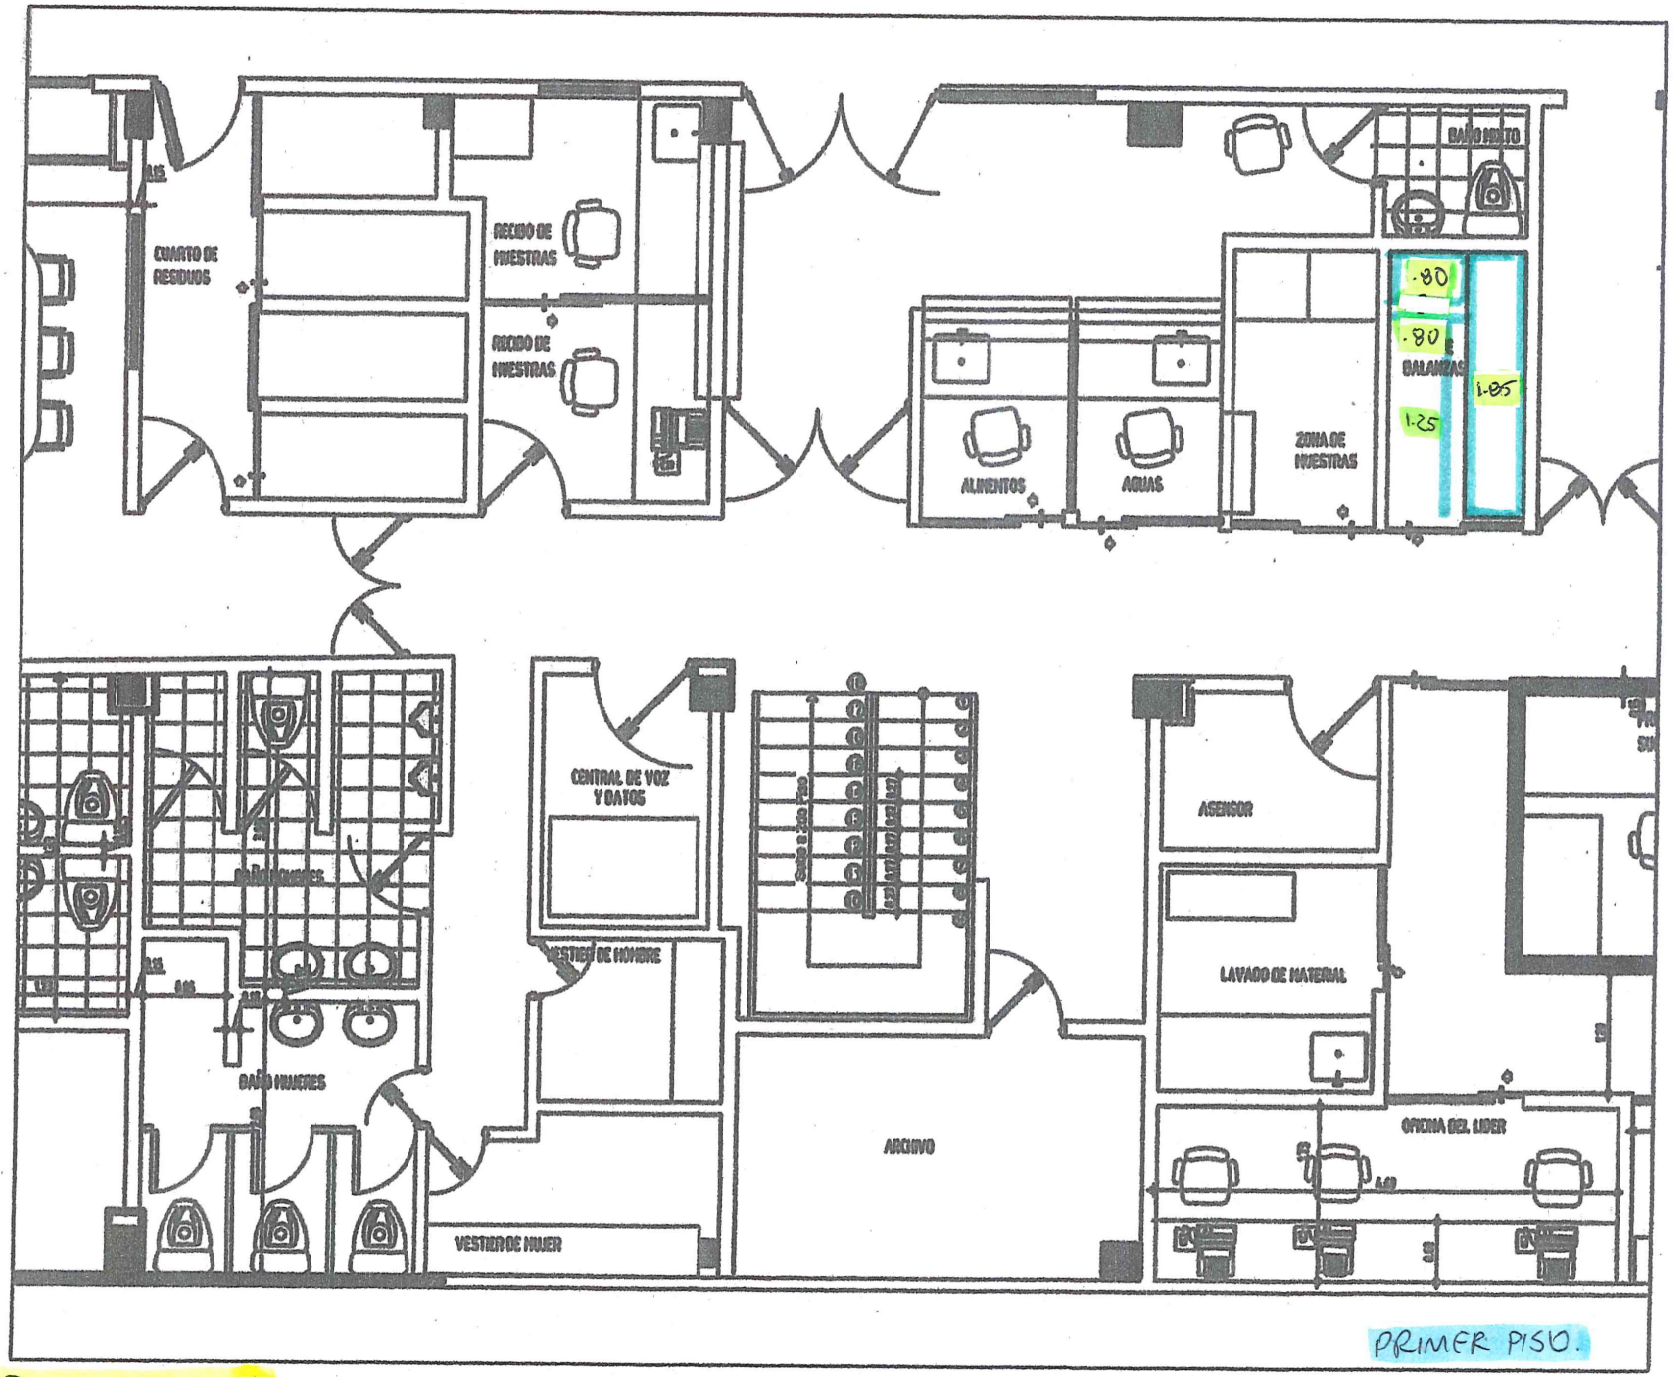

ITEM NP44

ACABADO EN GRANITO (DILATACION EN BRONCE Y PULIDA)