

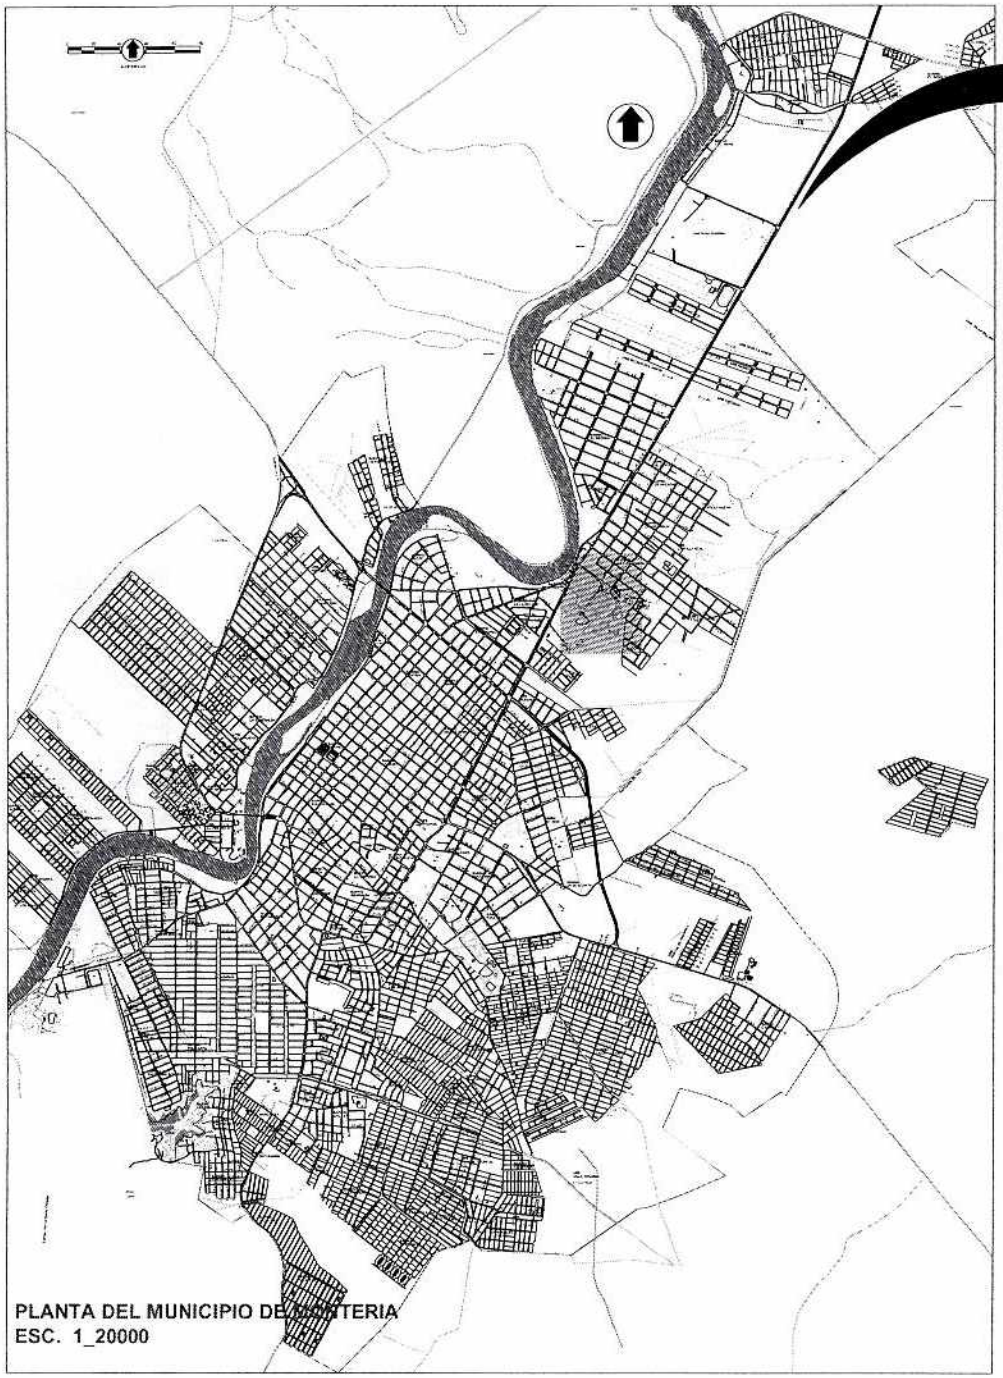


PLANTA DEL MUNICIPIO DE MONTERIA
ESC. 1_20000

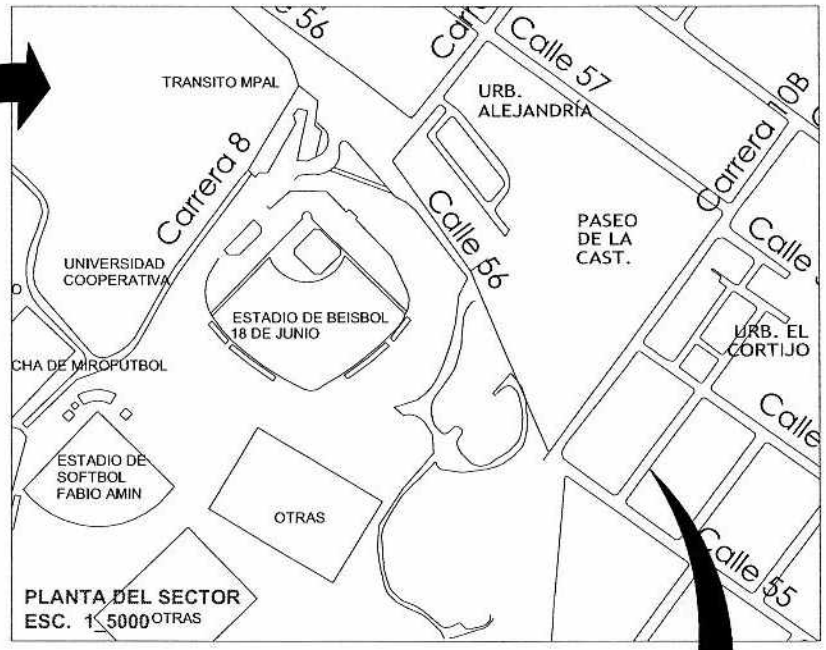

PLANTA DEL SECTOR
ESC. 1_5000

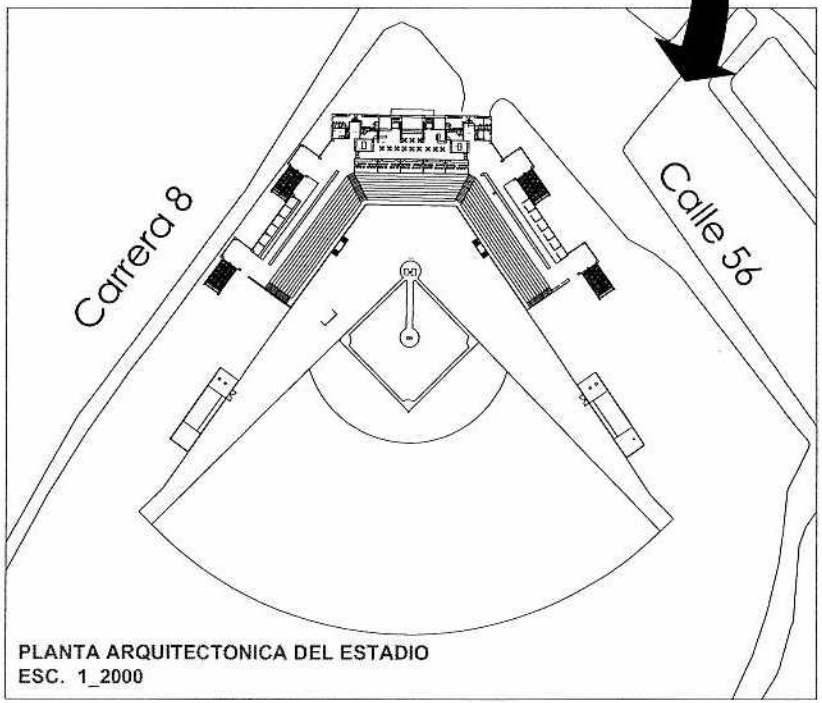


PLANTA ARQUITECTONICA DEL ESTADIO
ESC. 1_2000

Alcaldía de MONTERÍA
Asesores de la GENTE


SECRETARÍA DE INFRAESTRUCTURA

ADECUACION Y MANTENIMIENTO DE INSTALACIONES DEL ESTADIO DE BEISBOL LEBRIJO DEL MUNICIPIO DE MONTERIA.


L01/01

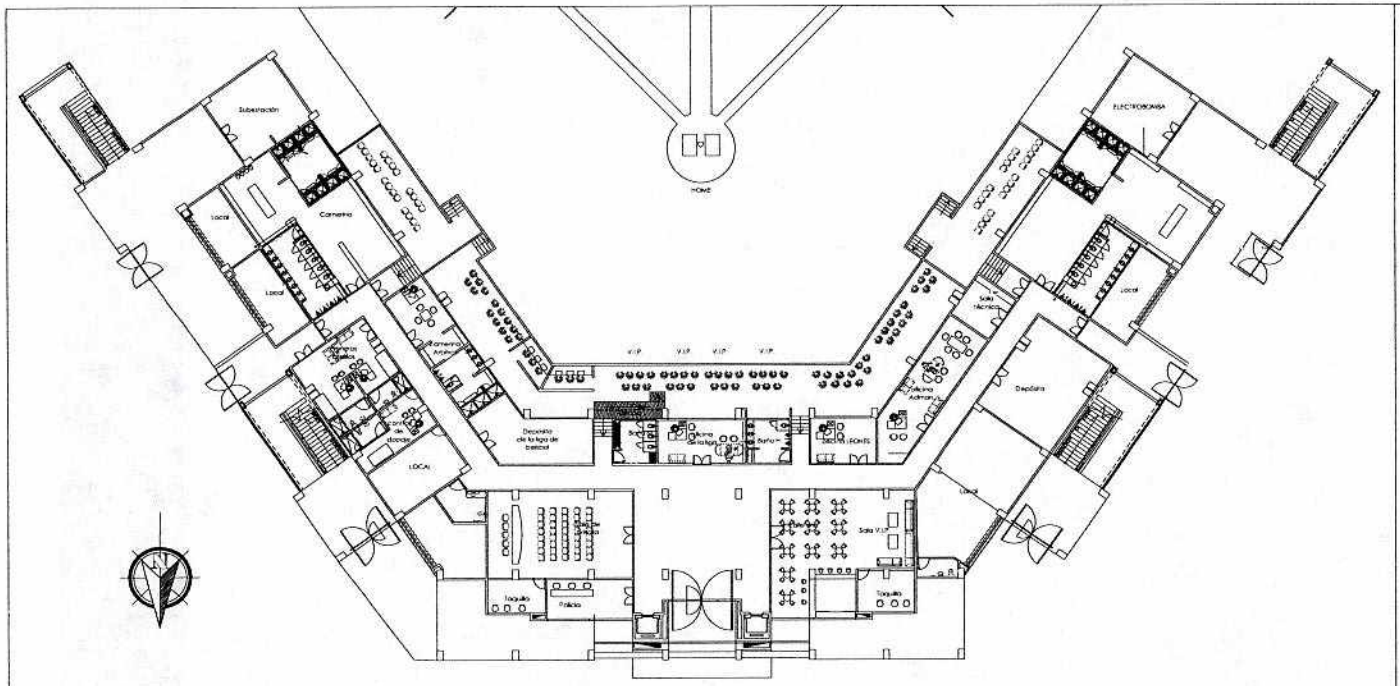


LOCALIZACION LOKERS A INTALAR
Esc. 1_500

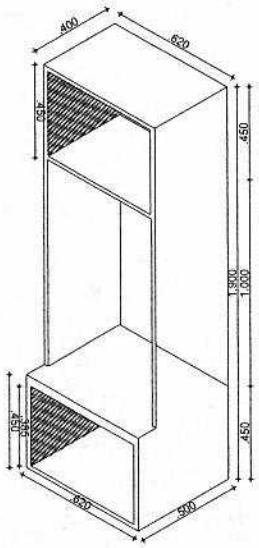

ISOMETRICO LOKER

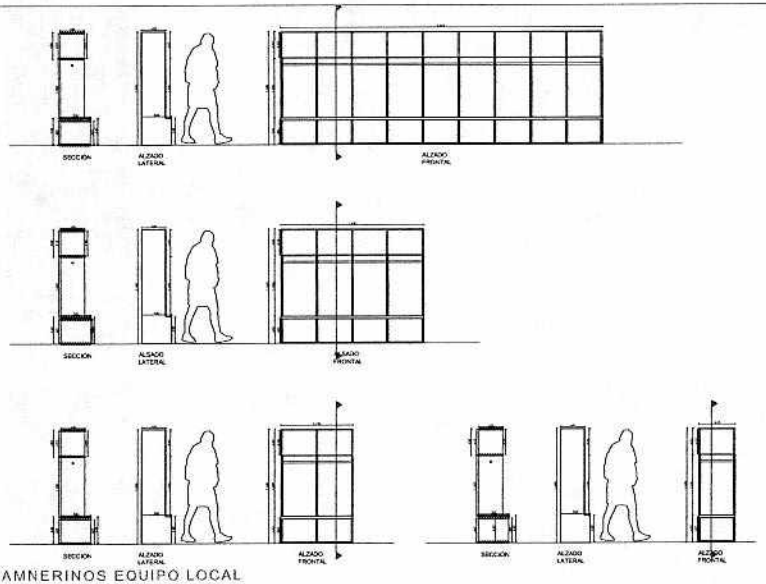

CAMNERINOS EQUIPO LOCAL
Esc. 1_500

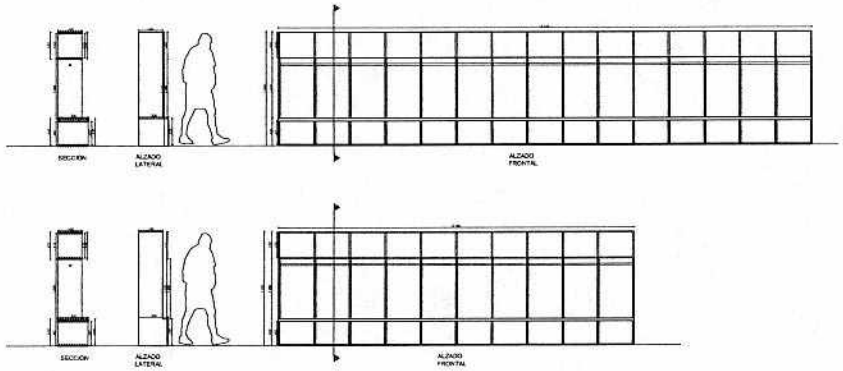

CAMERINOS EQUIPO VISITANTE
Esc. 1_500

Gobierno de
MONTERÍA
Adelante de la GENTE

SECRETARÍA DE INFRAESTRUCTURA

ADECUACIÓN Y MANTENIMIENTO DE INSTALACIONES DEL ESTADIO DE FERROS 28 JUNIO DEL MUNICIPIO DE MONTERÍA.

P01/01