


Planta Segundo Piso Hospitalizacion

3,04

Planta Primer Piso Hospitalizacion

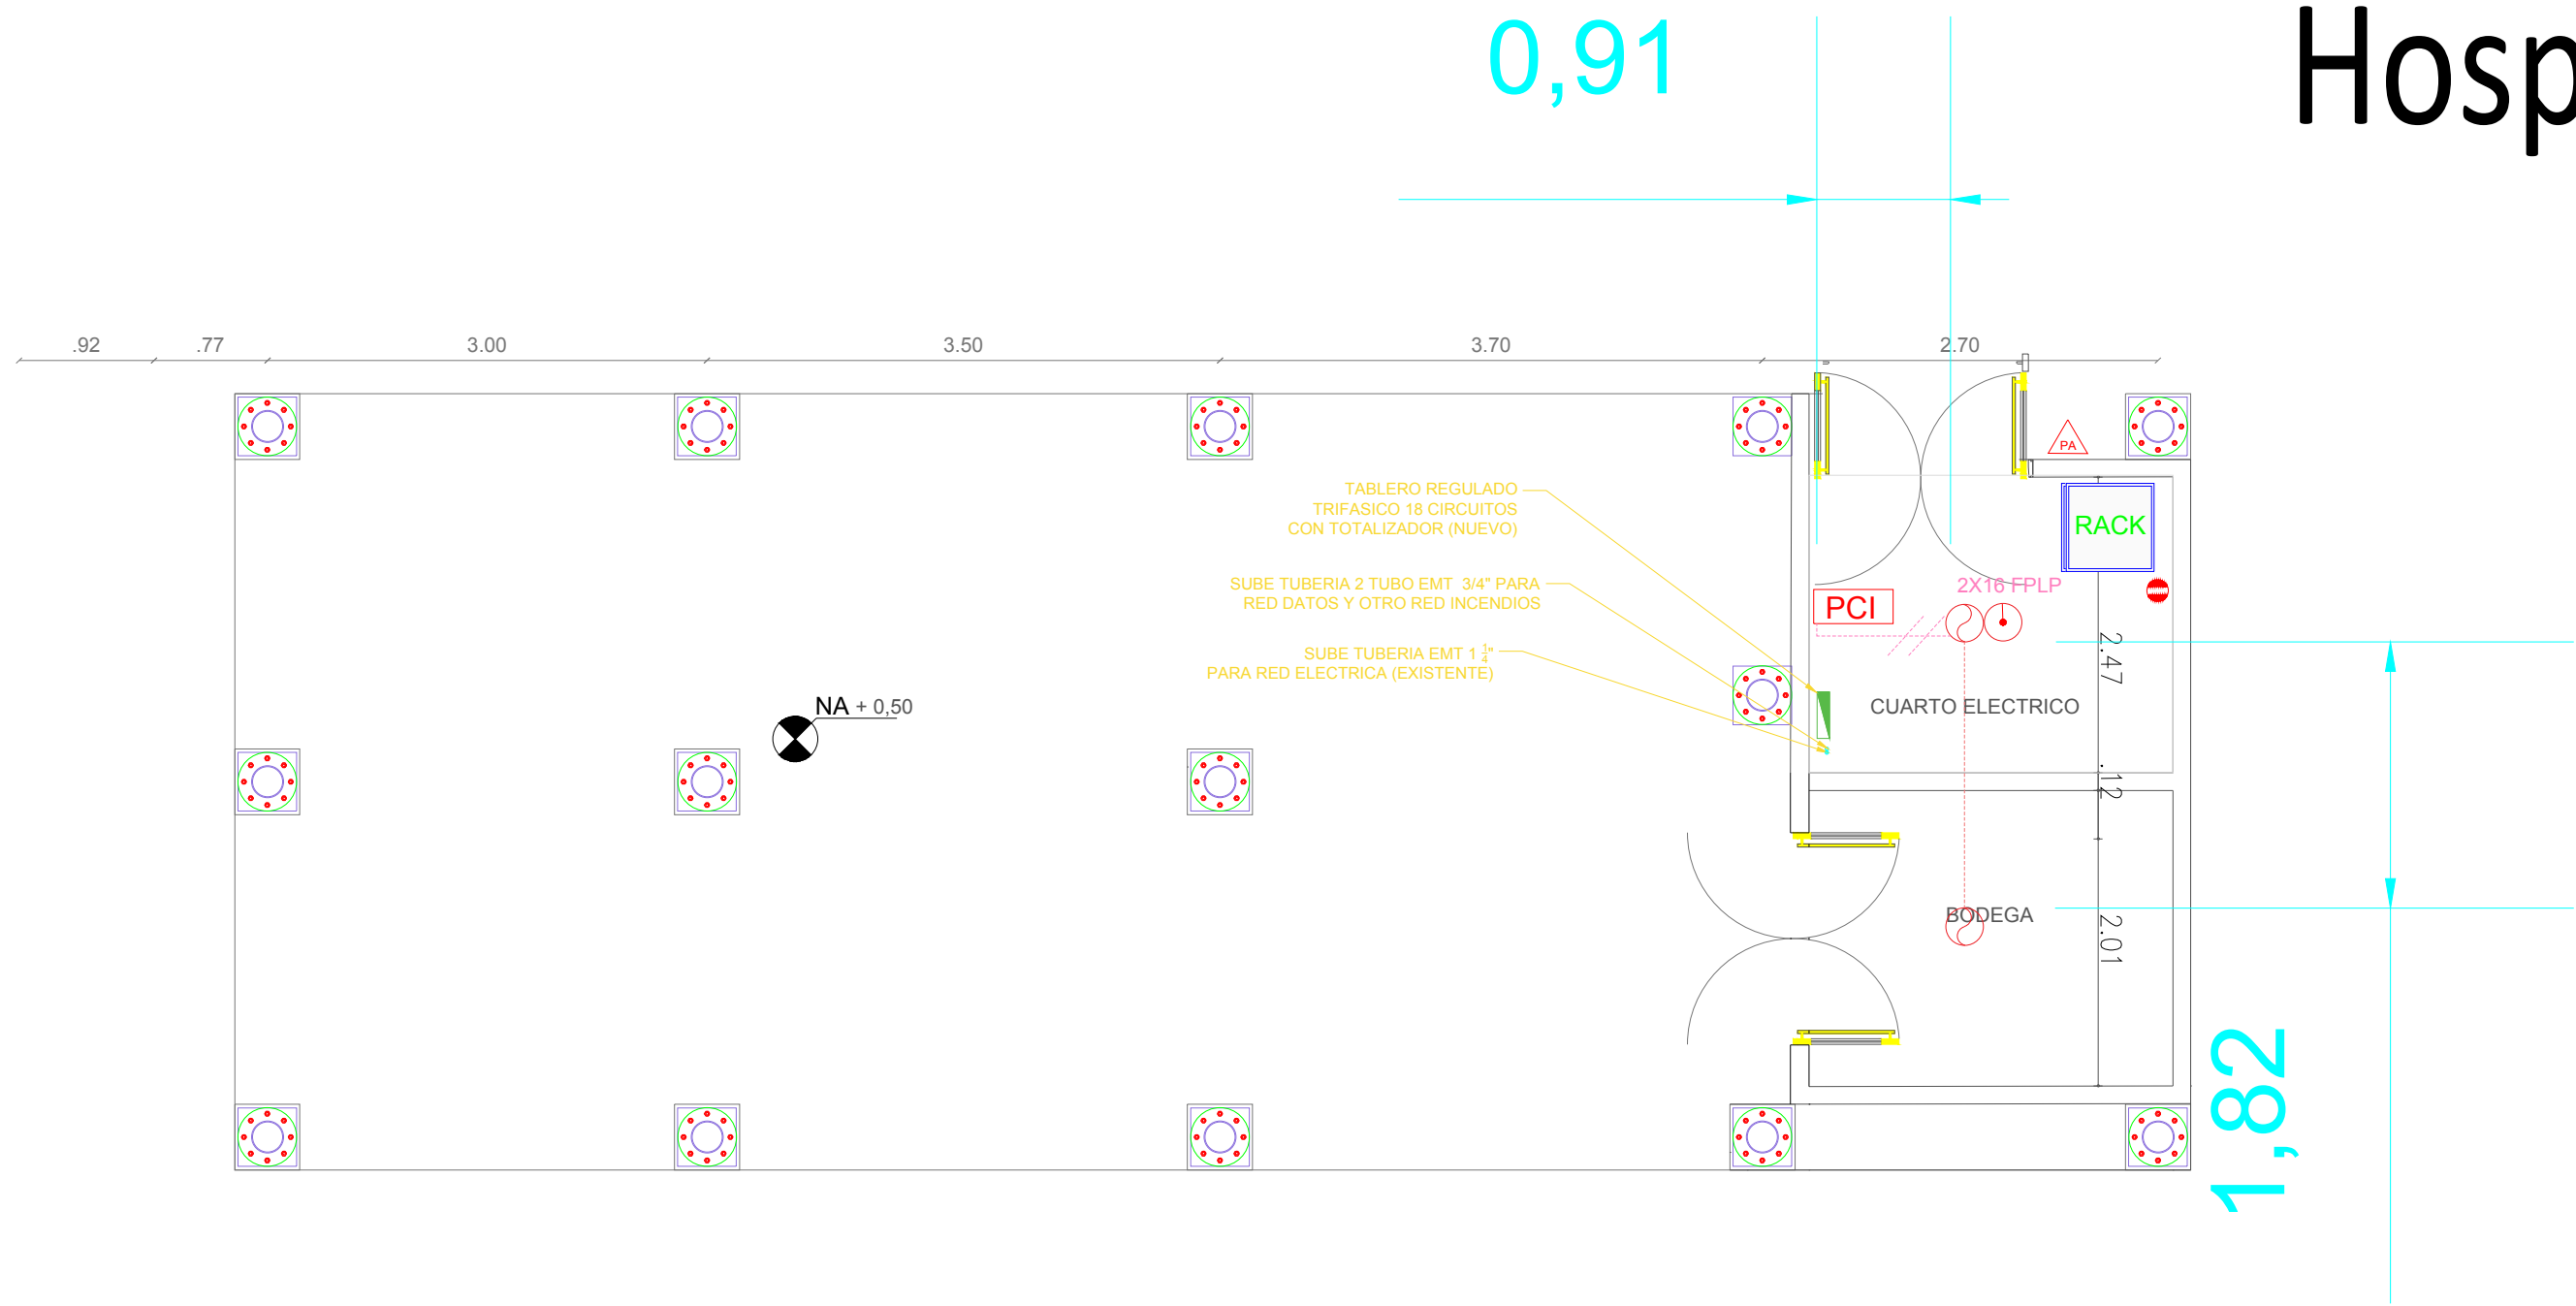

CUADRO DE CONVENCIONES			
	CANALETA 12x5cm NIVEL PISO		PANEL ANUNCIADOR SDI
	CANALETA 12x5cm POR TECHO		SIRENA Y LUZ ESTROBOSCOPICA SDI
	BANDEJA PORTACABLES 56mm x 200mm TRAMOS DE 3 Mts.		DETECTOR DE HUMO SDI
	LUMINARIA		DETECTOR DE TEMPERATURA SDI
	TOMA NORMAL		ESTACION MANUAL SCI
	TOMA NORMAL EXISTENTE		PANEL DETECCION DE INCENDIOS
	TOMA REGULADA		RACK
	LUMINARIA LED DE EMPOTRAR 18 W. EXISTENTE		TUBERIA EMT EXISTENTE
	INTERRUPTOR SENCILLO		TUBERIA EN EMT PROYECTADA INCENDIOS
	INTERRUPTOR DOBLE		PUNTO DE DATOS SENCILLO
	LINEA DE ACCION DE ILUMINACION		PUNTO DE DATOS DOBLES
	TABLERO TRIFASICO EXISTENTE		TUBERIA EN EMT PROYECTADA REGULADA
	TABLERO TRIFASICO REGULADO DISEÑO		
	TABLERO GENERAL DE ACOMETIDA		
	CAJA DE PASO DE 10x10cm		
	CAJA DE PASO DE 30x30cm		
	FASE, NEUTRO, TIERRA		
	UPS		

PROYECTO
CAV
TOCAIMA
COLOMBIA

CONTENIDO
PLANO TOMAS REGULADAS
SALIDAS DETECCION INCENDIOS

PROYECTO CAV
PLANO No.
SDI-1

Diseño:

MATRICULA:
FIRMA:_____

NOMBRE DEL ARCHIVO
.dwg

AJUSTES DE ESTA
VERSION

ANEXO N° ##

VERSION 01

FECHA
31/08/2019

ESCALA
1_20