
PA PLANTA URBANISMO

ESCALA 1:150


ESPECIFICACIONES MATERIALES Y ELEMENTOS	
M-1	Empradizacion con prado trenza.
M-2	Módulo de ventas (según diseños), construido en madera de cultivo, pino inmunizado con sales C.C.A al 6.4 Kg/m3, incluye: Muros con estructura de pino inmunizado de 8x4 cm y tejido en lata de guadua inmunizado. Incluye lasur de protección color caoba y tornillería y fijaciones galvanizados.
M-3	Siembra de arbustos y arboles de especies nativas para restauración ecológica y paisajística de puntos intervenidos, h: entre 80 cm y 100 cm.
M-4	Demarcación Vial con pintura de alto tráfico amarilla.
M-5	Demarcación Vial con pintura de alto tráfico azul y blanca, para zonas P.M.R.
M-6	Pasamanos metalico color negro mate.
M-7	Gravilla Tono Terracota.
M-8	Gravilla Tono Común.
M-9	Anden en Concreto
M-10	Jardineras en Ladrillo a la vista, con alfajia perimetral.
M-11	Loseta Podotáctil Codigo de Avance
M-12	Loseta Podotáctil Codigo de Alerta

ZONIFICACIÓN EXTERIOR	
Z1	Zona 1. Zona de maniobra ya bordaje de Yeeps
Z2	Zona 2. parqueaderos
Z3	Zona 3. Parqueaderos
Z4	Zona 4. Parqueaderos
Z5	Zona 5. Plazoleta del oro
Z6	Zona 6. Café Exterior
Z7	Zona 7. Café Exterior
Z8	Zona 8. Gradería
Z9	Zona 9. Plataforma eventos


CUADRO DE AREAS			
ÁREAS ESPECIFICAS		M2	TOTAL M2
Área Manzana		4.510	4.510
Área Edificio		1.286	1.286
Área Cubierta	Ala gastronómica	326	1.286
	Bateria de baños	43	
	Área fruterías y comidas	279	
	Café Exterior	50	
	Área de servicio y Cuartos técnicos	48	
	Hall central	120	
	Área Artesanias	350	
	Área transporte	70	
	Área parqueaderos	363	
Área Espacio Público	Vahía de Servicio para transporte intermunicipal	195	3.224
	Zona manecbra Yeeps	118	
	Andén (zona blanda)	150	
	Andén (zona dura)	2.398	
PARQUEADEROS	Parqueaderos (cantidad 46)		

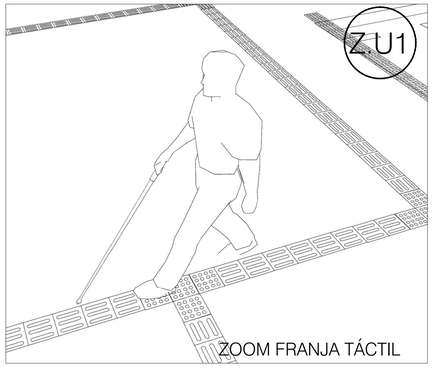


ZOOM FRANJA TÁCTIL

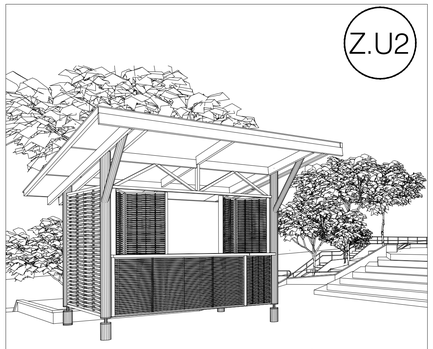

ZOOM CAFÉ EXTERIOR

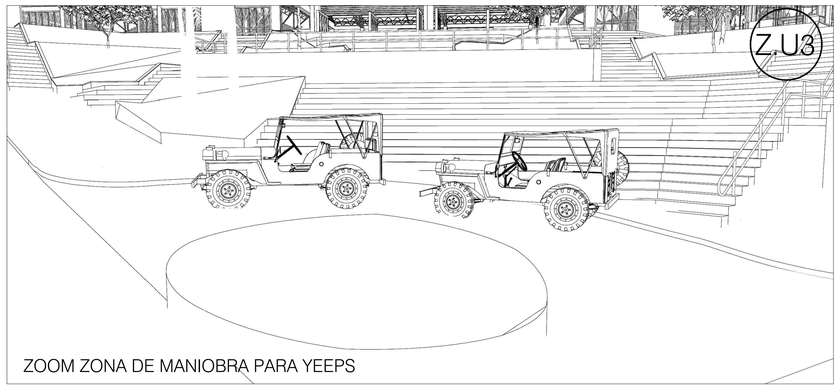


ZOOM ZONA DE MANIOBRA PARA YEEPS

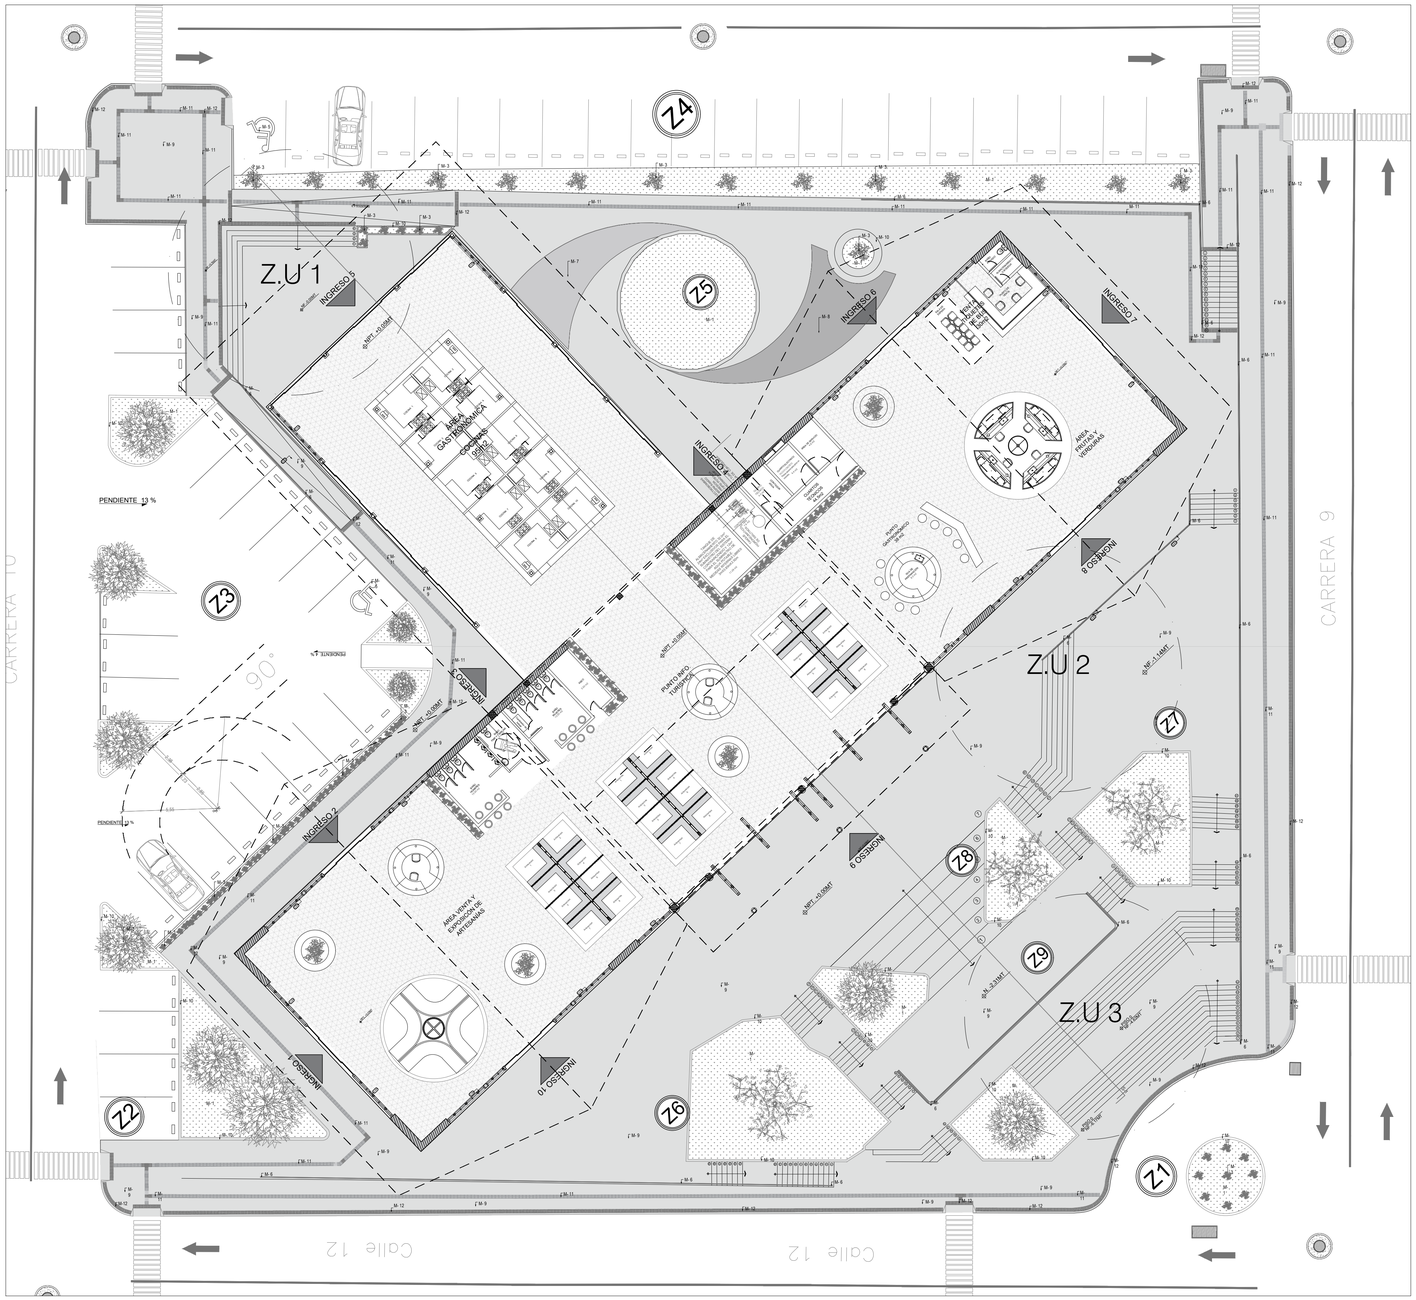

PA CORTE TRANSVERSAL S-1

Escala 1: 120

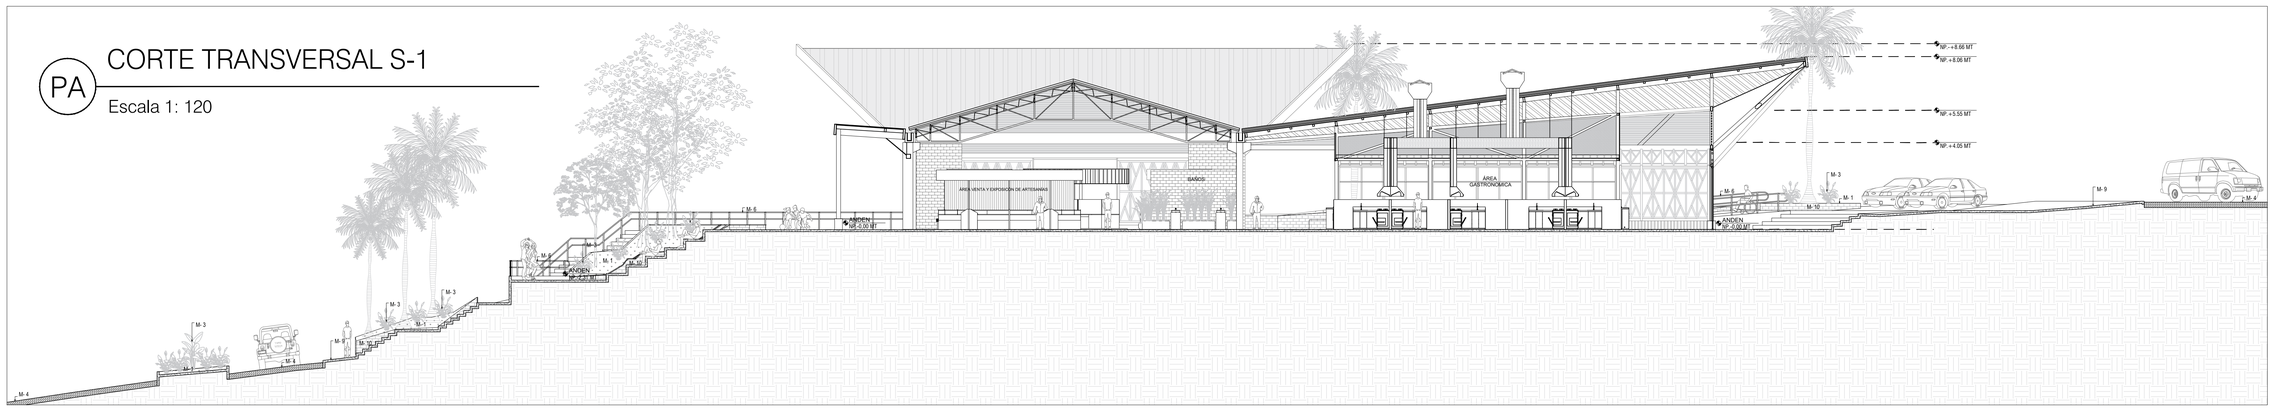

PLANO PA_A 02 | 14

Alcaldía Municipal Quimbaya Quindío

CONTRATO DE CONSULTORÍA N° 002 DE 2020

OBJETO:

CONTRATO DE CONSULTORÍA EN LA ELABORACIÓN DE ESTUDIOS Y DISEÑOS DE LA INFRAESTRUCTURA PÚBLICA (PLAZA DE MERCADO) DEL MUNICIPIO DE QUIMBAYA, PARA LA ADECUACIÓN DEL CENTRO GASTRONÓMICO Y ARTESANAL DEL MUNICIPIO DE QUIMBAYA-QUINDÍO, PARA SER PRESENTADO ANTE FONTUR - FONDO NACIONAL DE TURISMO

LOCALIZACIÓN:

MUNICIPIO DE QUIMBAYA - QUINDÍO

Abelardo Castaño Marín

ALCALDE MUNICIPAL.
2020 - 2023

CONTENIDO:

PROYECTO ARQUITECTÓNICO: URBANISMO

DISEÑADOR:

Arq. Juan Pablo Dorado Martinez
M.P. 17700-57242 CALDAS
UNIVERSIDAD NACIONAL DE COLOMBIA
MAESTRÍA: RESTAURACIÓN DE MONUMENTOS
UNIVERSITA DEGLI STUDI DI ROMA "LA SAPIENZA"

MODIFICACIONES:

No - DD/MM/AAAA/ - MODIFICACIÓN

DISEÑO:

Arq. Daniela Cardona Zuluaga
UNIVERSIDAD CATOLICA DE PEREIRA

Arq. Luis Fernando Aya
UNIVERSIDAD CATOLICA DE PEREIRA

CONVENCIONES:

NOMBRE DEL ARCHIVO:
003-A3-000_CentroGastronómico Quimbaya1.dwg

FECHA: Febrero - 2021

ESCALA: Indicada

Nota:
El contenido de este documento es confidencial y dirigido únicamente a su destinatario (s) queda expresamente prohibida su reproducción y divulgación de manera total o parcial sin la autorizacion de Juan Pablo Dorado Martinez
Todos los derechos reservados.

PLANO PA_A 02 | 14