

DE PLANTA PROYECCIÓN DE CIELO FALSO


ESCALA 1: 150

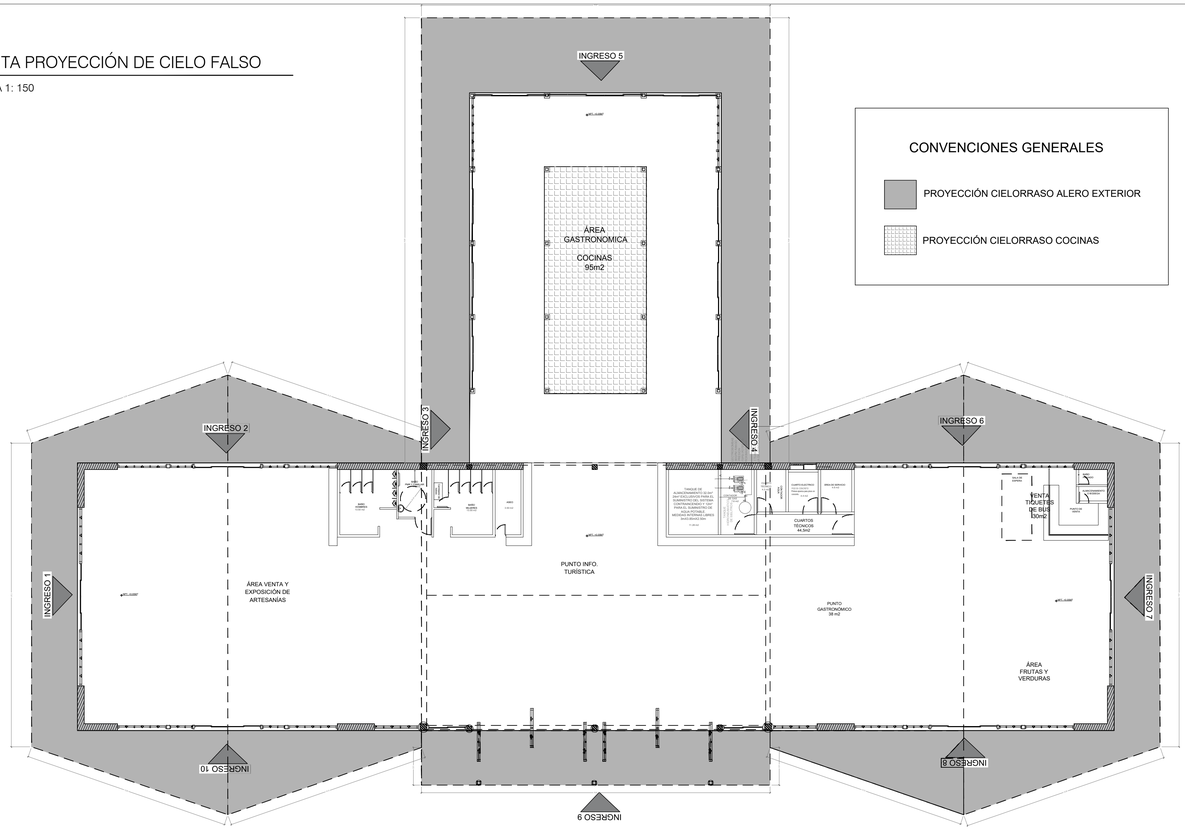

CONVENCIONES GENERALES


- PROYECCIÓN CIELORRASO ALERO EXTERIOR
- PROYECCIÓN CIELORRASO COCINAS

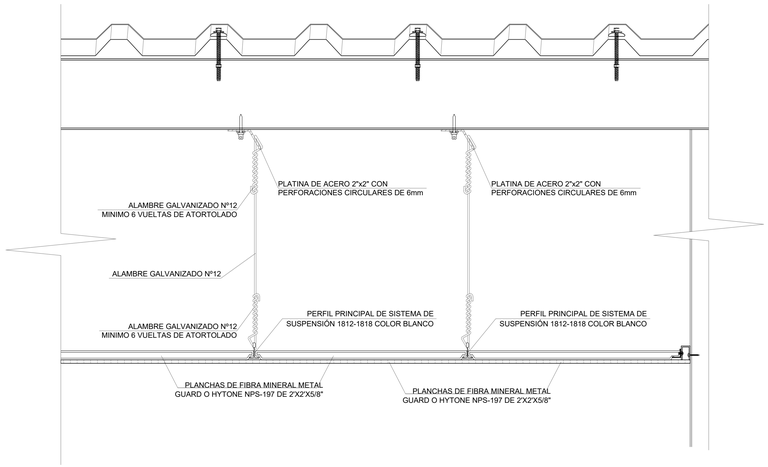

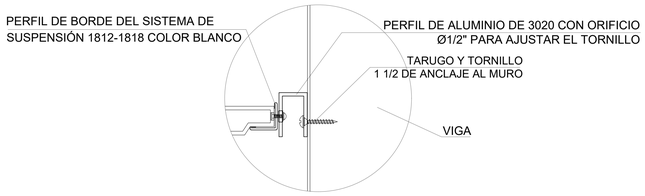


DE PLANTA DISEÑO DE PISOS


ESCALA 1: 150

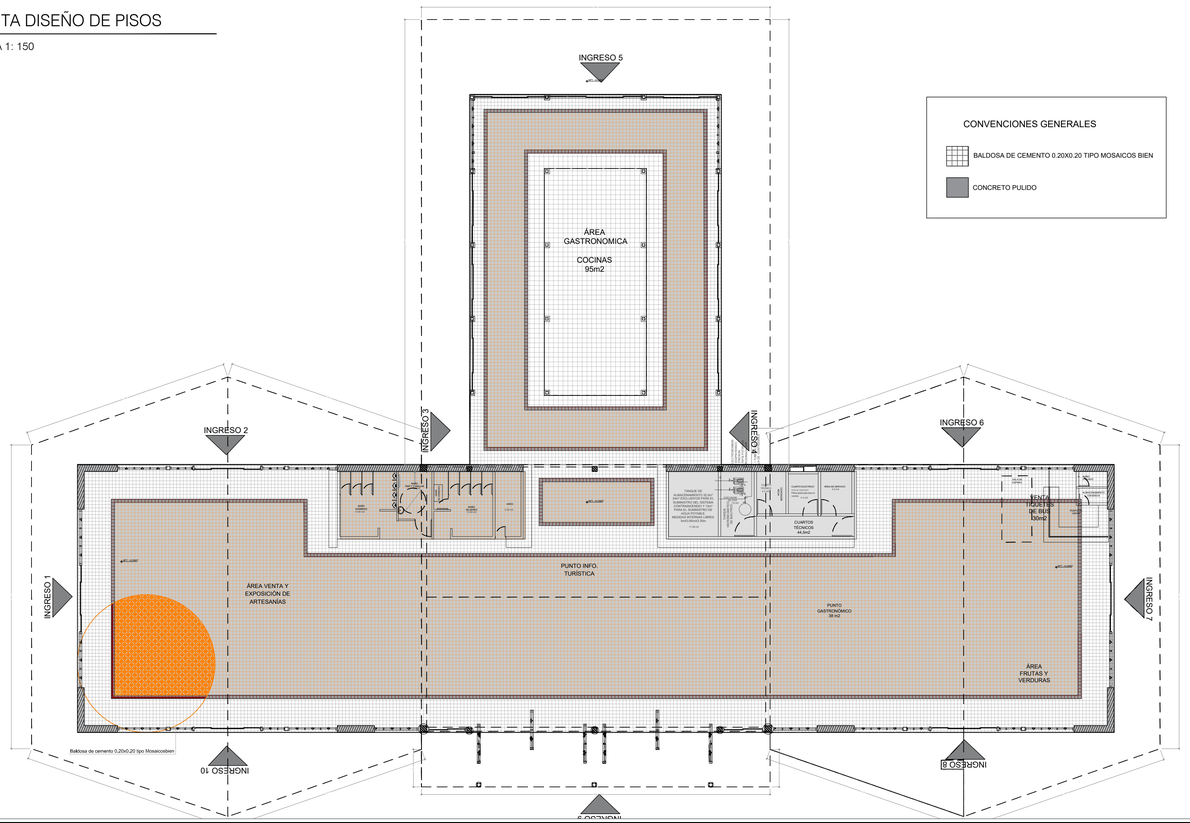

CONVENCIONES GENERALES

- BALDOSA DE CEMENTO 0.20X0.20 TIPO MOSAICOS BIEN
- CONCRETO PULIDO

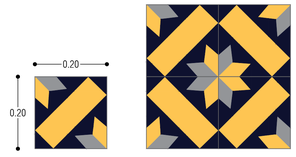

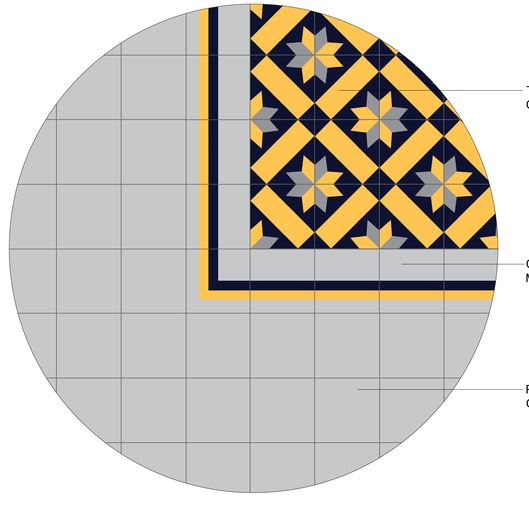

PLANO PA_A **05** | **14**

Alcaldía Municipal Quimbaya Quindío

CONTRATO DE CONSULTORÍA N° 002 DE 2020

OBJETO:

CONTRATO DE CONSULTORÍA EN LA ELABORACIÓN DE ESTUDIOS Y DISEÑOS DE LA INFRAESTRUCTURA PÚBLICA (PLAZA DE MERCADO) DEL MUNICIPIO DE QUIMBAYA, PARA LA ADECUACIÓN DEL CENTRO GASTRONÓMICO Y ARTESANAL DEL MUNICIPIO DE QUIMBAYA-QUINDÍO, PARA SER PRESENTADO ANTE FONTUR - FONDO NACIONAL DE TURISMO

LOCALIZACIÓN:

MUNICIPIO DE QUIMBAYA - QUINDÍO

Abelardo Castaño Marín

ALCALDE MUNICIPAL. 2020 - 2023

CONTENIDO:

PROYECTO ARQUITECTÓNICO:

PLANTA DE CIELOS Y PISOS

DISEÑADOR:

Arq. Juan Pablo Dorado Martinez
M.P. 17700-57242 CALDAS
UNIVERSIDAD NACIONAL DE COLOMBIA
MAESTRÍA: RESTAURACIÓN DE MONUMENTOS
UNIVERSITA DEGLI STUDI DI ROMA "LA SAPIENZA"

MODIFICACIONES:

No - DD/MM/AAAA/ - MODIFICACIÓN

DISEÑO:

Arq. Daniela Cardona Zuluaga
UNIVERSIDAD CATOLICA DE PEREIRA

Arq. Luis Fernando Aya
UNIVERSIDAD CATOLICA DE PEREIRA

CONVENCIONES:

NOMBRE DEL ARCHIVO: 003-A3-000_CentroGastronómico Quimbaya1.dwg

FECHA: Febrero - 2021

ESCALA: INDICADA

Nota:
El contenido de este documento es confidencial y dirigido únicamente a su destinatario (s) queda expresamente prohibida su reproducción y divulgación de manera total o parcial sin la autorizacion de Juan Pablo Dorado Martinez
Todos los derechos reservados.

PLANO PA_A **05** | **14**