

PA FACHADA FRONTAL

ESCALA 1:100

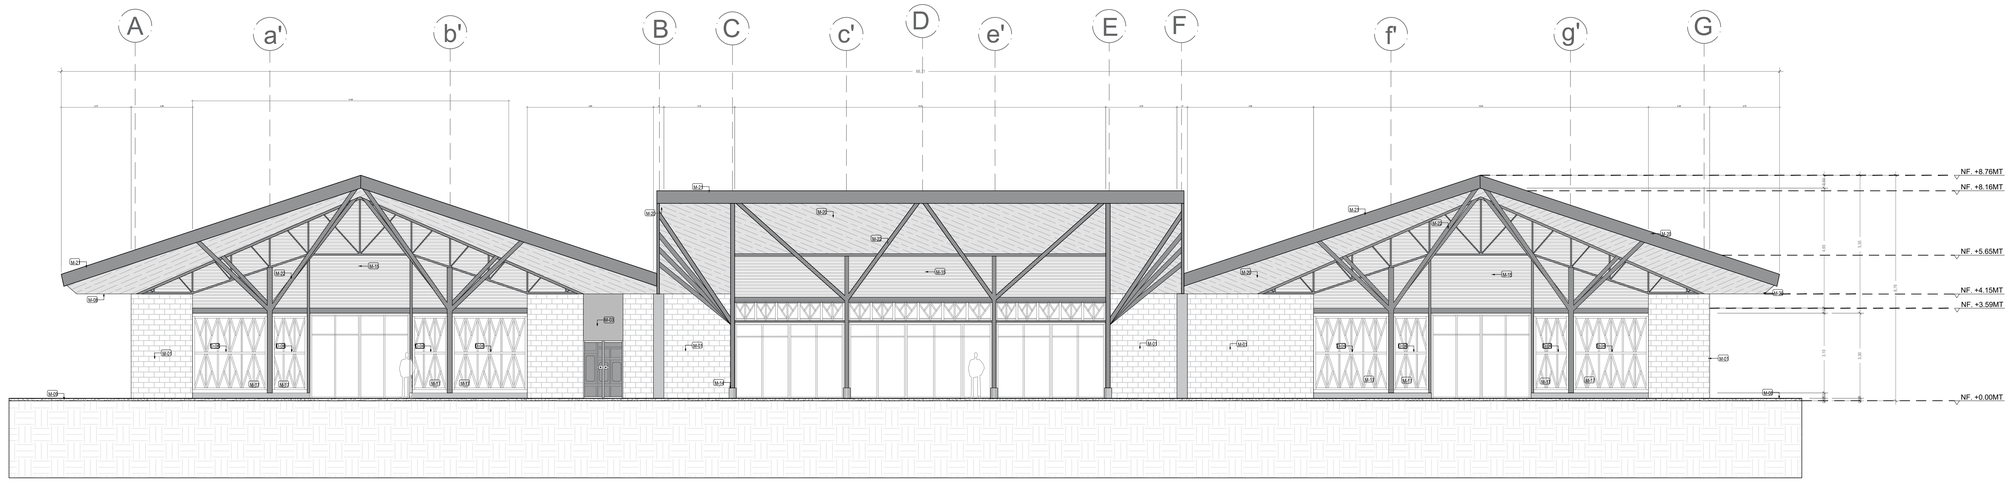


PA FACHADA LATERAL DERECHA

ESCALA 1:100

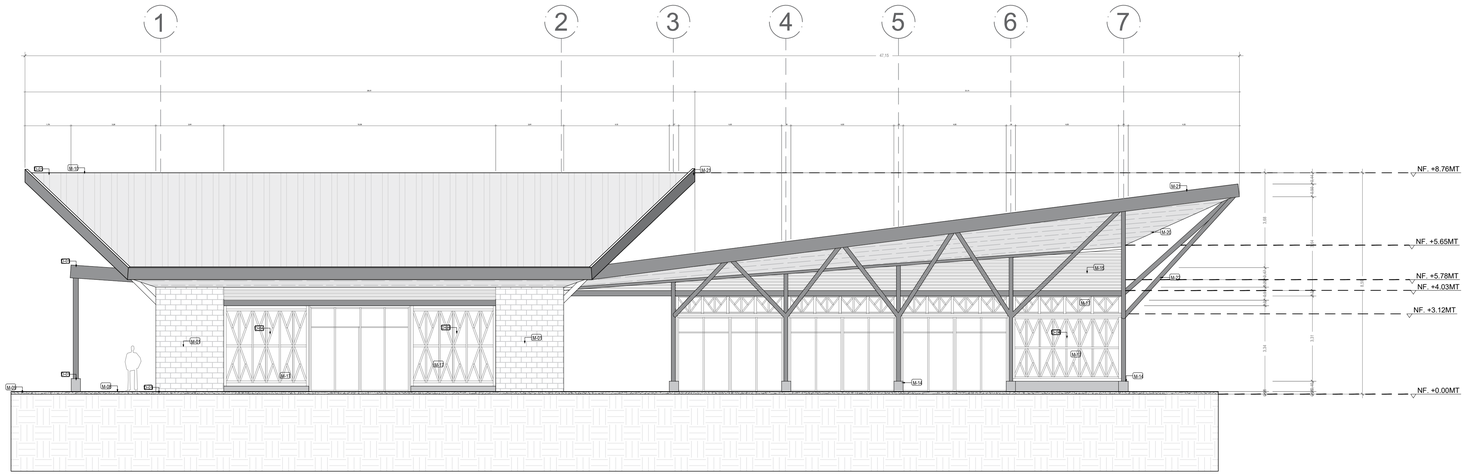

PA FACHADA POSTERIOR

ESCALA 1:100

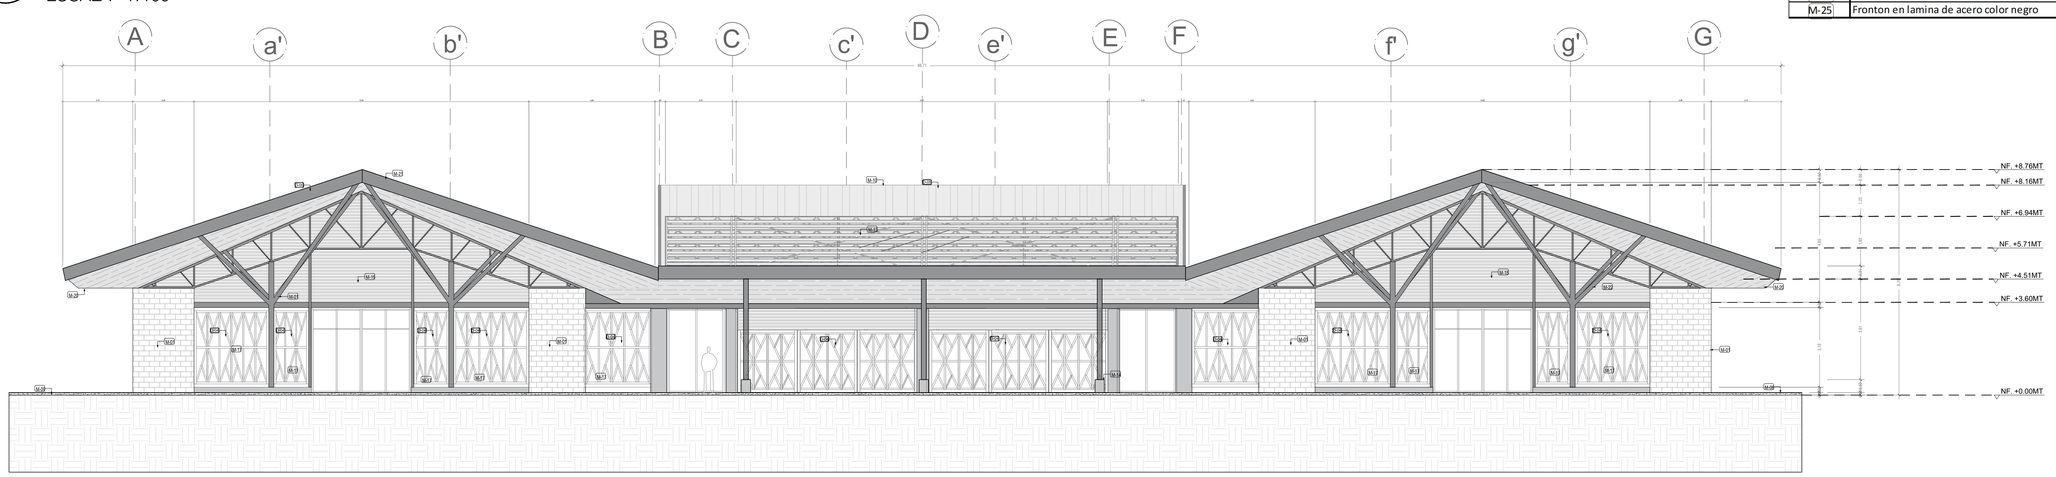

ESPECIFICACIÓN MATERIALES Y ELEMENTOS	
M-01	Muro Nuevo en mampostería a la vista 2 hileras con alma en concreto
M-02	Muro en placa de fibrocemento a dos caras e=10mm. Acabado en vinilo epoxico blanco y guardaescobas en madera color caoba.
M-03	Estuco plastico y pintura exterior tipo koraza color gris oscuro mate para pared interna y sobre nicho para gabinetes eléctricos exteriores.
M-04	División de acero inoxidable e=3mm tipo SOCODA o similar.
M-05	Soporte lateral para barra superior de cocina. Ancho 30cm en madera color caoba.
M-06	Mesón para barra superior de cocina. Ancho=35cm en madera color caoba.
M-07	Mesón de acero inoxidable tipo SOCODA o similar.
M-08	Piso en baldosa de cemento 20 x 20cm con mineral según diseño tipo MOSAICOS BIEN o similar.
M-09	Losa de contrapiso en concreto armado e=14cm.
M-10	Cubierta Ecoroof 37 ASA - UPVC color Gris plata o similar.
M-11	Cubierta en lámina ARKOS PC Maciza e=4amm color Gris CS o similar.
M-12	Cielo raso lámina metálica cocinas. Acabado en pintura blanca anticorrosiva
M-13	Estructura de soporte para cielo en perfileria metálica rectangular. Acabado en pintura anticorrosiva color nergro mate.
M-14	Pedestal en concreto
M-15	Celosía en listones de madera de pino color caoba
M-16	Envolvente Cielo falso exterior en lámina metálica acabado tipo madera
M-17	Muro en Bahareque expuesto
M-18	Lavamanos de sobreponer blanco, redondo sobre pedestal de concreto a la vista
M-19	Muro en listones de pino con dilatacion de 10 cm
M-20	Cielo raso en acero corten
M-21	Lamina acero galvanizado color negro mate
M-22	Perfileria tubular color negro mate
M-23	Muro guadua
M-24	Pedestal en concreto circular
M-25	Fronton en lamina de acero color negro

PLANO PA_A 14 | 90

Alcaldía Municipal Quimbaya Quindío

Quimbaya

CONTRATO DE CONSULTORÍA N° 002 DE 2020

OBJETO:

CONTRATO DE CONSULTORÍA EN LA ELABORACIÓN DE ESTUDIOS Y DISEÑOS DE LA INFRAESTRUCTURA PÚBLICA (PLAZA DE MERCADO) DEL MUNICIPIO DE QUIMBAYA, PARA LA ADECUACIÓN DEL CENTRO GASTRONÓMICO Y ARTESANAL DEL MUNICIPIO DE QUIMBAYA-QUINDÍO, PARA SER PRESENTADO ANTE FONTUR - FONDO NACIONAL DE TURISMO

LOCALIZACIÓN:

MUNICIPIO DE QUIMBAYA - QUINDÍO

Abelardo Castaño Marín

ALCALDE MUNICIPAL.
2020 - 2023

CONTENIDO:

PROYECTO ARQUITECTÓNICO:

ALZADOS

DISEÑADOR:

Arq. Juan Pablo Dorado Martinez
M.P. 17700-57242 CALDAS
UNIVERSIDAD NACIONAL DE COLOMBIA
MAESTRÍA: RESTAURACIÓN DE MONUMENTOS
UNIVERSITÀ DEGLI STUDI DI ROMA "LA SAPIENZA"

MODIFICACIONES:

No - DD/MM/AAAA/ - MODIFICIACIÓN

DISEÑO:

Arq. Daniela Cardona Zuluaga
UNIVERSIDAD CATOLICA DE PEREIRA

Arq. Luis Fernando Aya
UNIVERSIDAD CATOLICA DE PEREIRA

CONVENCIONES:

NOMBRE DEL ARCHIVO:
003-A3-000_CentroGastronómico Quimbaya1.dwg

FECHA: Febrero - 2021

ESCALA: 1:100

Nota:
El contenido de este documento es confidencial y dirigido únicamente a su destinatario (s) queda expresamente prohibida su reproducción y divulgación de manera total o parcial sin la autorizacion de Juan Pablo Dorado Martinez
Todos los derechos reservados.