

DE DETALLE DE RAMPA

ESCALA 1:25

D-02 PLANTA

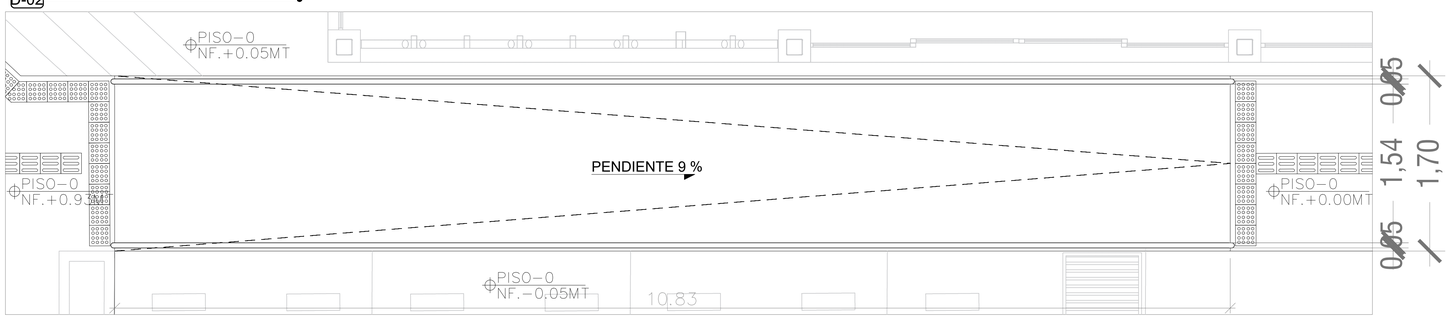


D-02 ALZADO

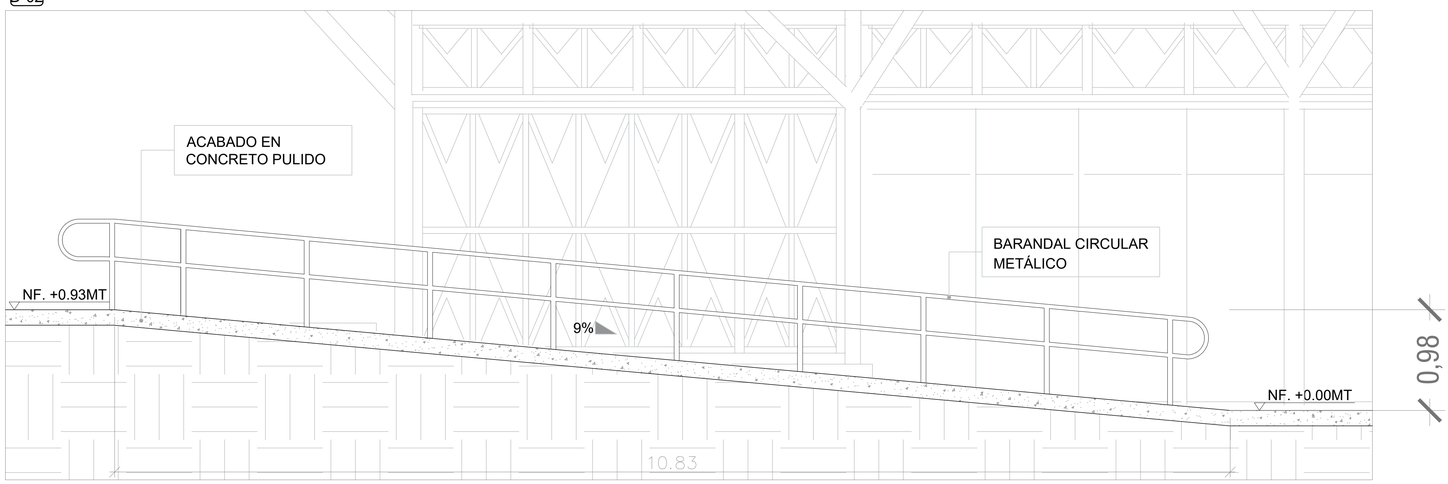


DE DETALLE DE PASAMANOS

ESCALA 1:25

D-03 PLANTA

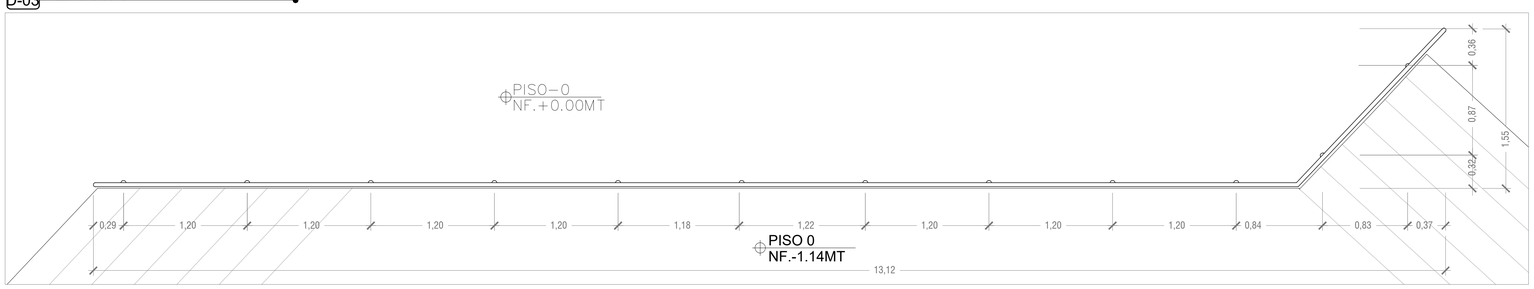


D-03 ALZADO

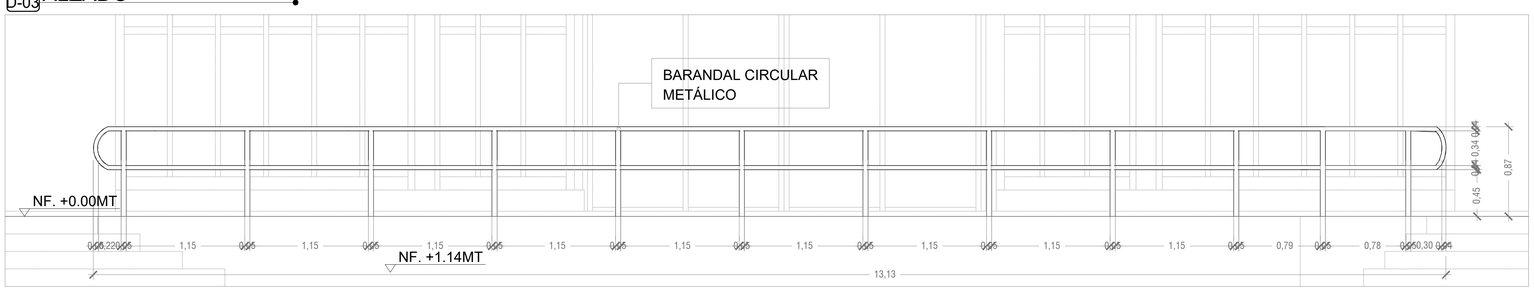

DE DETALLE DE MURO BAHAREQUE EXPUESTO

ESCALA : SIN ESCALA

D-04 PERSPECTIVA

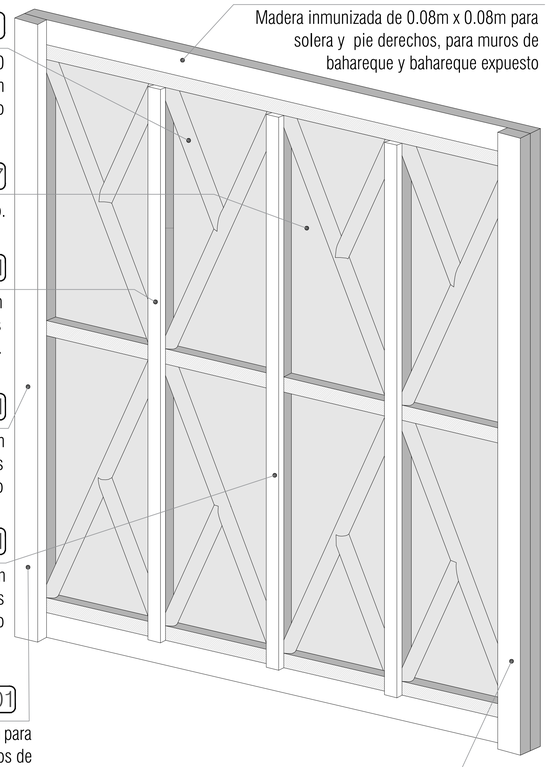

GUADUA E-23

instalación de guadua inmunizada de 10 a 12cm de diametro, para riostras en bahareque y bahareque epuesto

VIDRIO TEMPLADO M-07

cubierta en vidrio templado opalizado.

MADERA INMUNIZADA M-01

Madera inmunizada de 0.08m x 0.08m para solera y pie derechos, para muros de bahareque y bahareque expuesto.

MADERA INMUNIZADA M-01

Madera inmunizada de 0.08m x 0.08m para solera y pie derechos, para muros de bahareque y bahareque expuesto

MADERA INMUNIZADA M-01

Madera inmunizada de 0.08m x 0.08m para solera y pie derechos, para muros de bahareque y bahareque expuesto

)ERECHO DOBLE. E-15

MADERA INMUNIZADA M-01

Madera inmunizada de 0.08m x 0.08m para solera y pie derechos, para muros de bahareque y bahareque expuesto

MADERA INMUNIZADA M-01

Madera inmunizada de 0.08m x 0.08m para solera y pie derechos, para muros de bahareque y bahareque expuesto

PIE DERECHO DOBLE E-15


Dos elementos en madera inmunizada de 0.14m x 0.08m para pie derechos de la estructura principal.

DE DETALLE DE CUBIERTA


ESCALA : SIN ESCALA

D-05 CORTE


ESTRUCTURAL

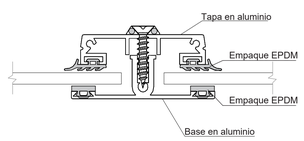


SUPER ESTRUCTURAL

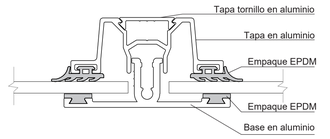

ECOROOF® 37

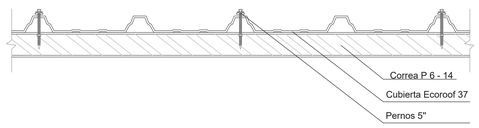

ECOROOF® 37 UPVC - ASA

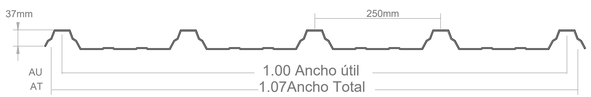

ESPESOR (mm)	ANCHO (m)	LARGO (m)	RADIO DE CURVATURA (m)
2,5	1,07	Hasta 11,80	16,00

PLANO PA_A 11 | 14

Alcaldía Municipal Quimbaya Quindío

CONTRATO DE CONSULTORÍA N° 002 DE 2020

OBJETO:

CONTRATO DE CONSULTORÍA EN LA ELABORACIÓN DE ESTUDIOS Y DISEÑOS DE LA INFRAESTRUCTURA PÚBLICA (PLAZA DE MERCADO) DEL MUNICIPIO DE QUIMBAYA, PARA LA ADECUACIÓN DEL CENTRO GASTRONÓMICO Y ARTESANAL DEL MUNICIPIO DE QUIMBAYA-QUINDÍO, PARA SER PRESENTADO ANTE FONTUR - FONDO NACIONAL DE TURISMO

LOCALIZACIÓN:

MUNICIPIO DE QUIMBAYA - QUINDÍO

Abelardo Castaño Marín

ALCALDE MUNICIPAL. 2020 - 2023

CONTENIDO:

PROYECTO ARQUITECTÓNICO:

DETALLES

DISEÑADOR:

Arq. Juan Pablo Dorado Martinez
M.P. 17700-57242 CALDAS
UNIVERSIDAD NACIONAL DE COLOMBIA
MAESTRÍA: RESTAURACIÓN DE MONUMENTOS
UNIVERSITA DEGLI STUDI DI ROMA "LA SAPIENZA"

MODIFICACIONES:

No - DD/MM/AAAA/ - MODIFICACIÓN

DISEÑO:

Arq. Daniela Cardona Zuluaga
UNIVERSIDAD CATOLICA DE PEREIRA

Arq. Luis Fernando Aya
UNIVERSIDAD CATOLICA DE PEREIRA

CONVENCIONES:

NOMBRE DEL ARCHIVO: 003-A3-000_CentroGastronómico Quimbaya2.dwg

FECHA: Febrero - 2021

ESCALA: VARIADA

Nota:
El contenido de este documento es confidencial y dirigido únicamente a su destinatario (s) queda expresamente prohibida su reproducción y divulgación de manera total o parcial sin la autorizacion de Juan Pablo Dorado Martinez
Todos los derechos reservados.

PLANO PA_A 11 | 14