
PA PLANTA DE GAS

ESCALA 1:100

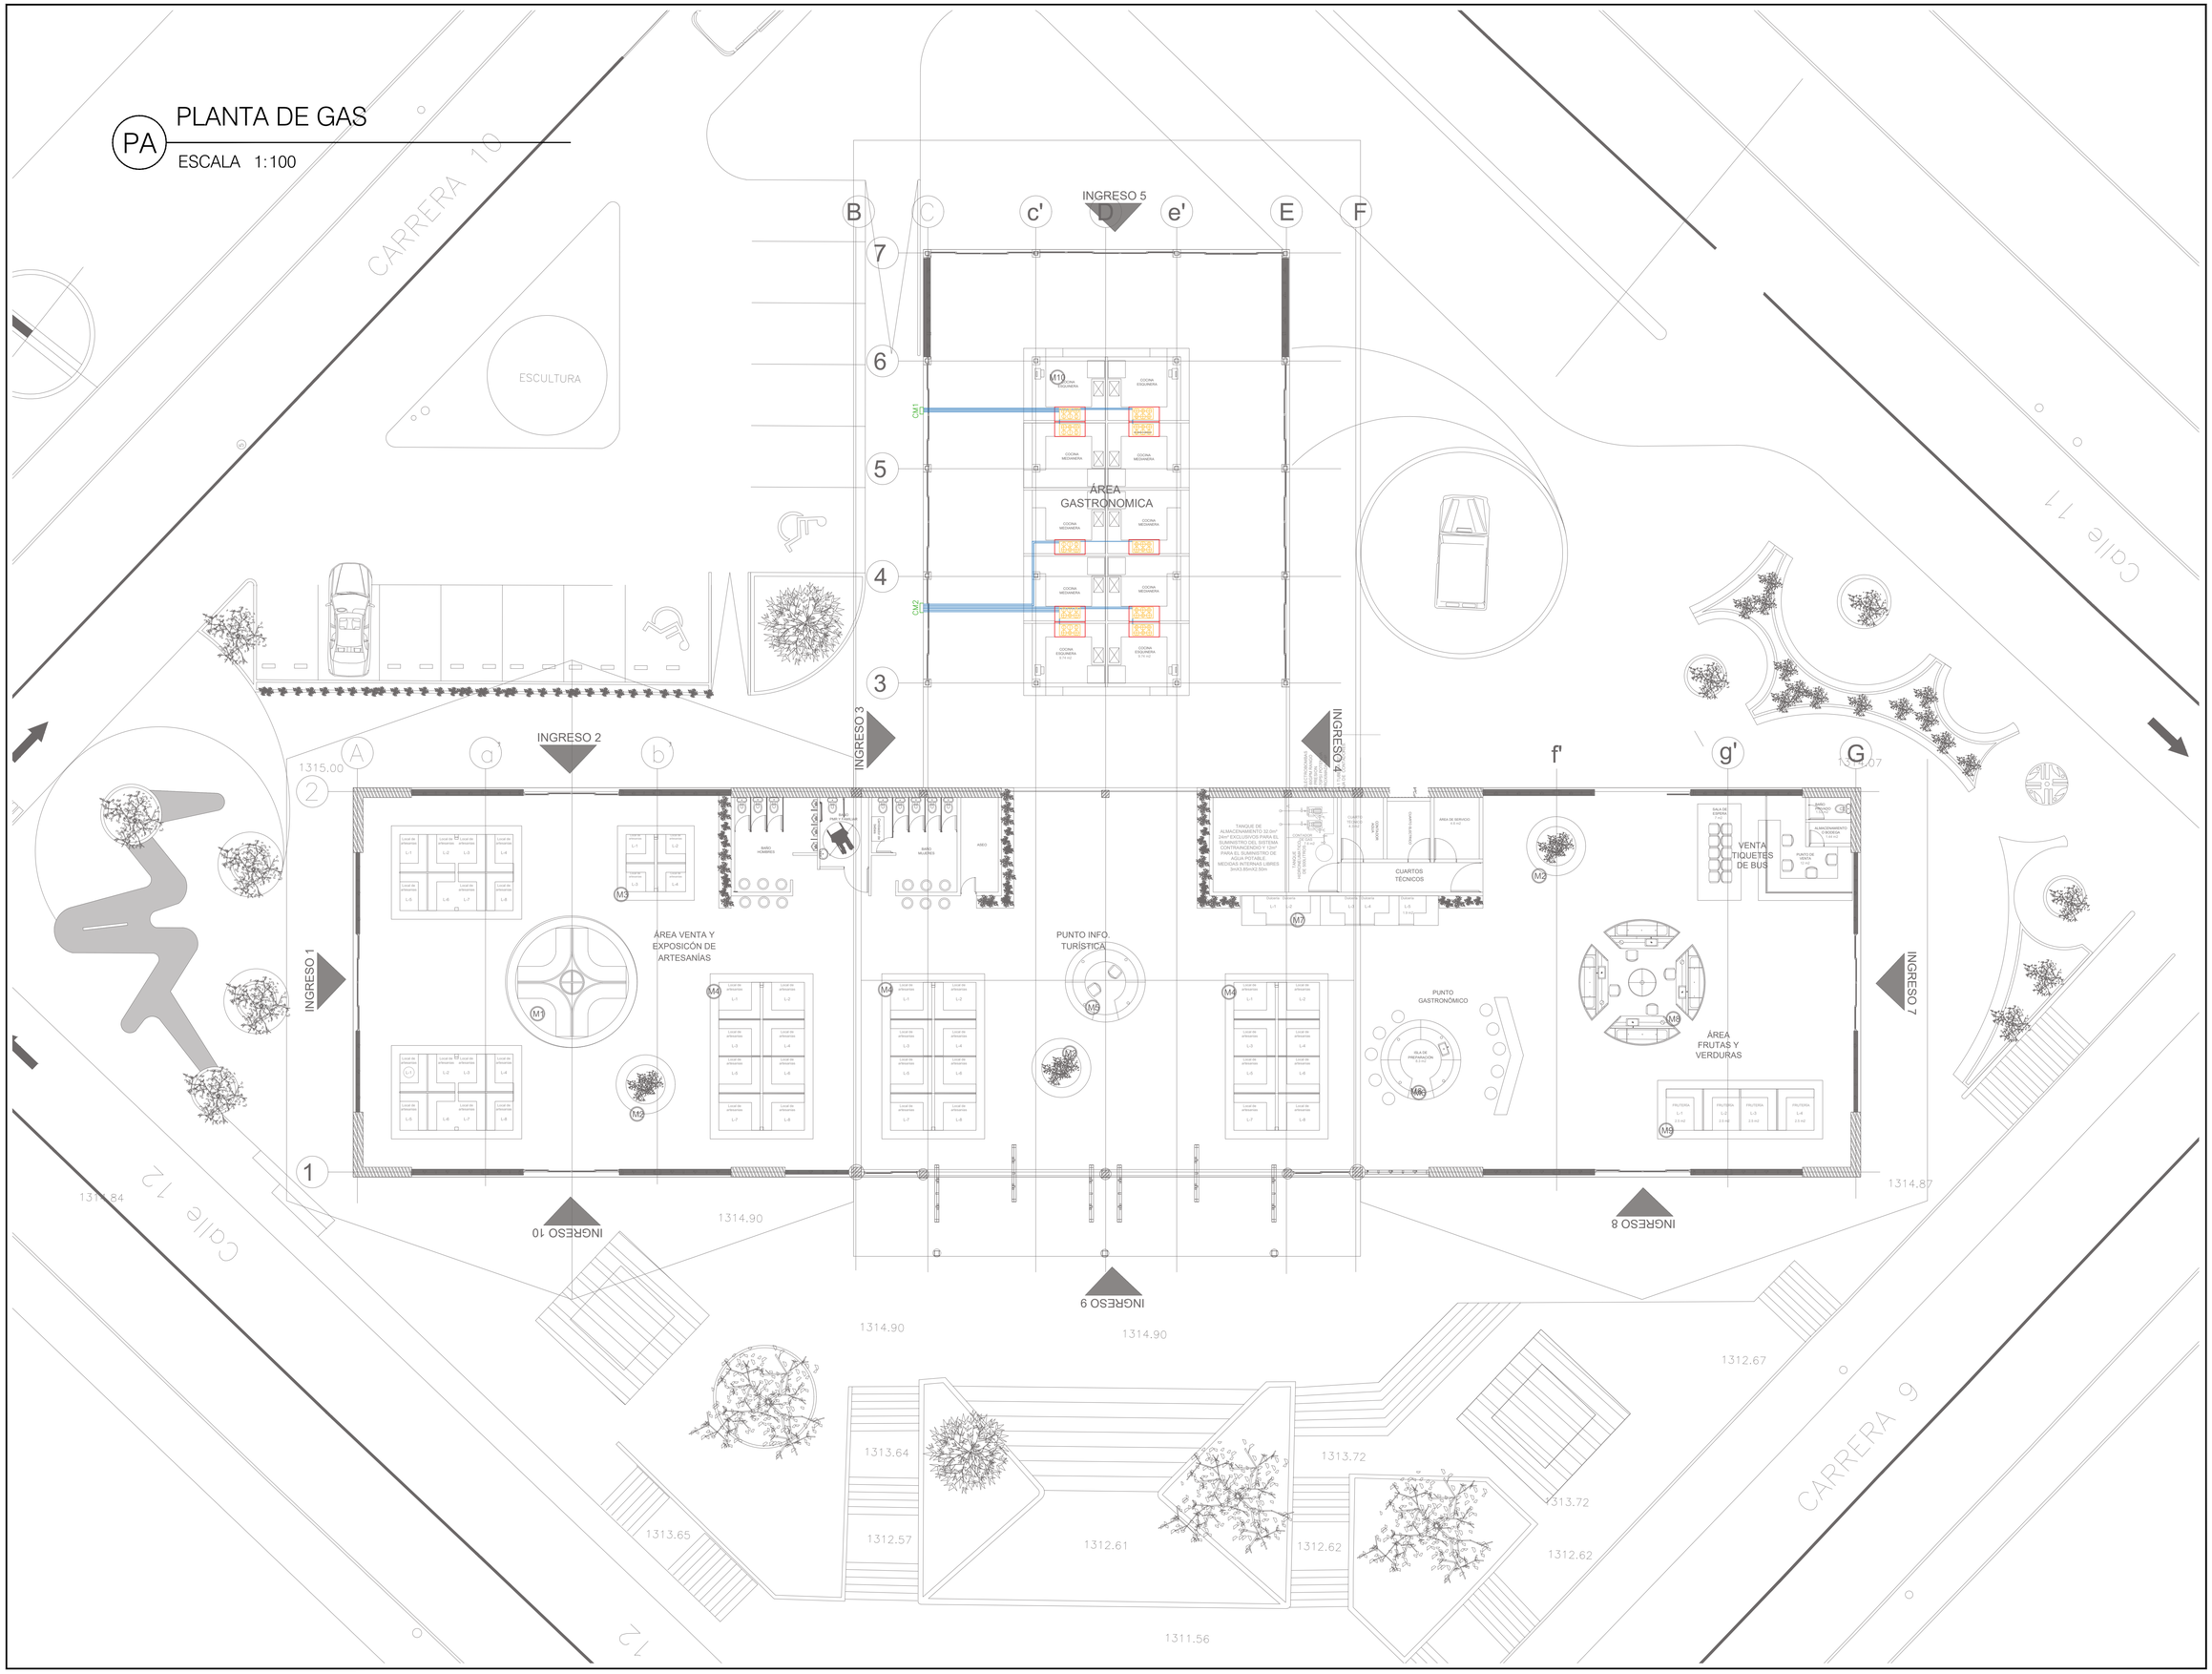

PLANO PA_A	01	01

Alcaldía Municipal Quimbaya Quindío

CONTRATO DE CONSULTORÍA N° 002 DE 2020

OBJETO:

CONTRATO DE CONSULTORÍA EN LA ELABORACIÓN DE ESTUDIOS Y DISEÑOS DE LA INFRAESTRUCTURA PÚBLICA (PLAZA DE MERCADO) DEL MUNICIPIO DE QUIMBAYA, PARA LA ADECUACIÓN DEL CENTRO GASTRONÓMICO Y ARTESANAL DEL MUNICIPIO DE QUIMBAYA-QUINDÍO, PARA SER PRESENTADO ANTE FONTUR - FONDO NACIONAL DE TURISMO

LOCALIZACIÓN:

MUNICIPIO DE QUIMBAYA - QUINDÍO

Abelardo Castaño Marín

ALCALDE MUNICIPAL.
2020 - 2023

CONTENIDO:

PROYECTO ARQUITECTÓNICO:

PLANTA CUBIERTA Y URBANISMO

DISEÑADOR:

Arq. Juan Pablo Dorado Martínez
M.P. 17700-57242 CALDAS
UNIVERSIDAD NACIONAL DE COLOMBIA
MAESTRÍA: RESTAURACIÓN DE MONUMENTOS
UNIVERSITÀ DEGLI STUDI DI ROMA "LA SAPIENZA"

MODIFICACIONES:

No - DD/MM/AAAA/ - MODIFICIACIÓN

RESPONSABLE:

Carlos Moreno Arango
PROFESIONAL EN REDES DE GAS

CONVENCIONES:

NOMBRE DEL ARCHIVO:
003-G1-100_CentroGastronómico Quimbaya.dwg

FECHA:	ESCALA:
Febrero - 2021	1:100

Nota:
El contenido de este documento es confidencial y dirigido únicamente a su destinatario (s) queda expresamente prohibida su reproducción y divulgación de manera total o parcial sin la autorizacion de Juan Pablo Dorado Martinez
Todos los derechos reservados.

PLANO PA_A	01	01