
LE

PLANTA GENERAL


ESCALA 1:150

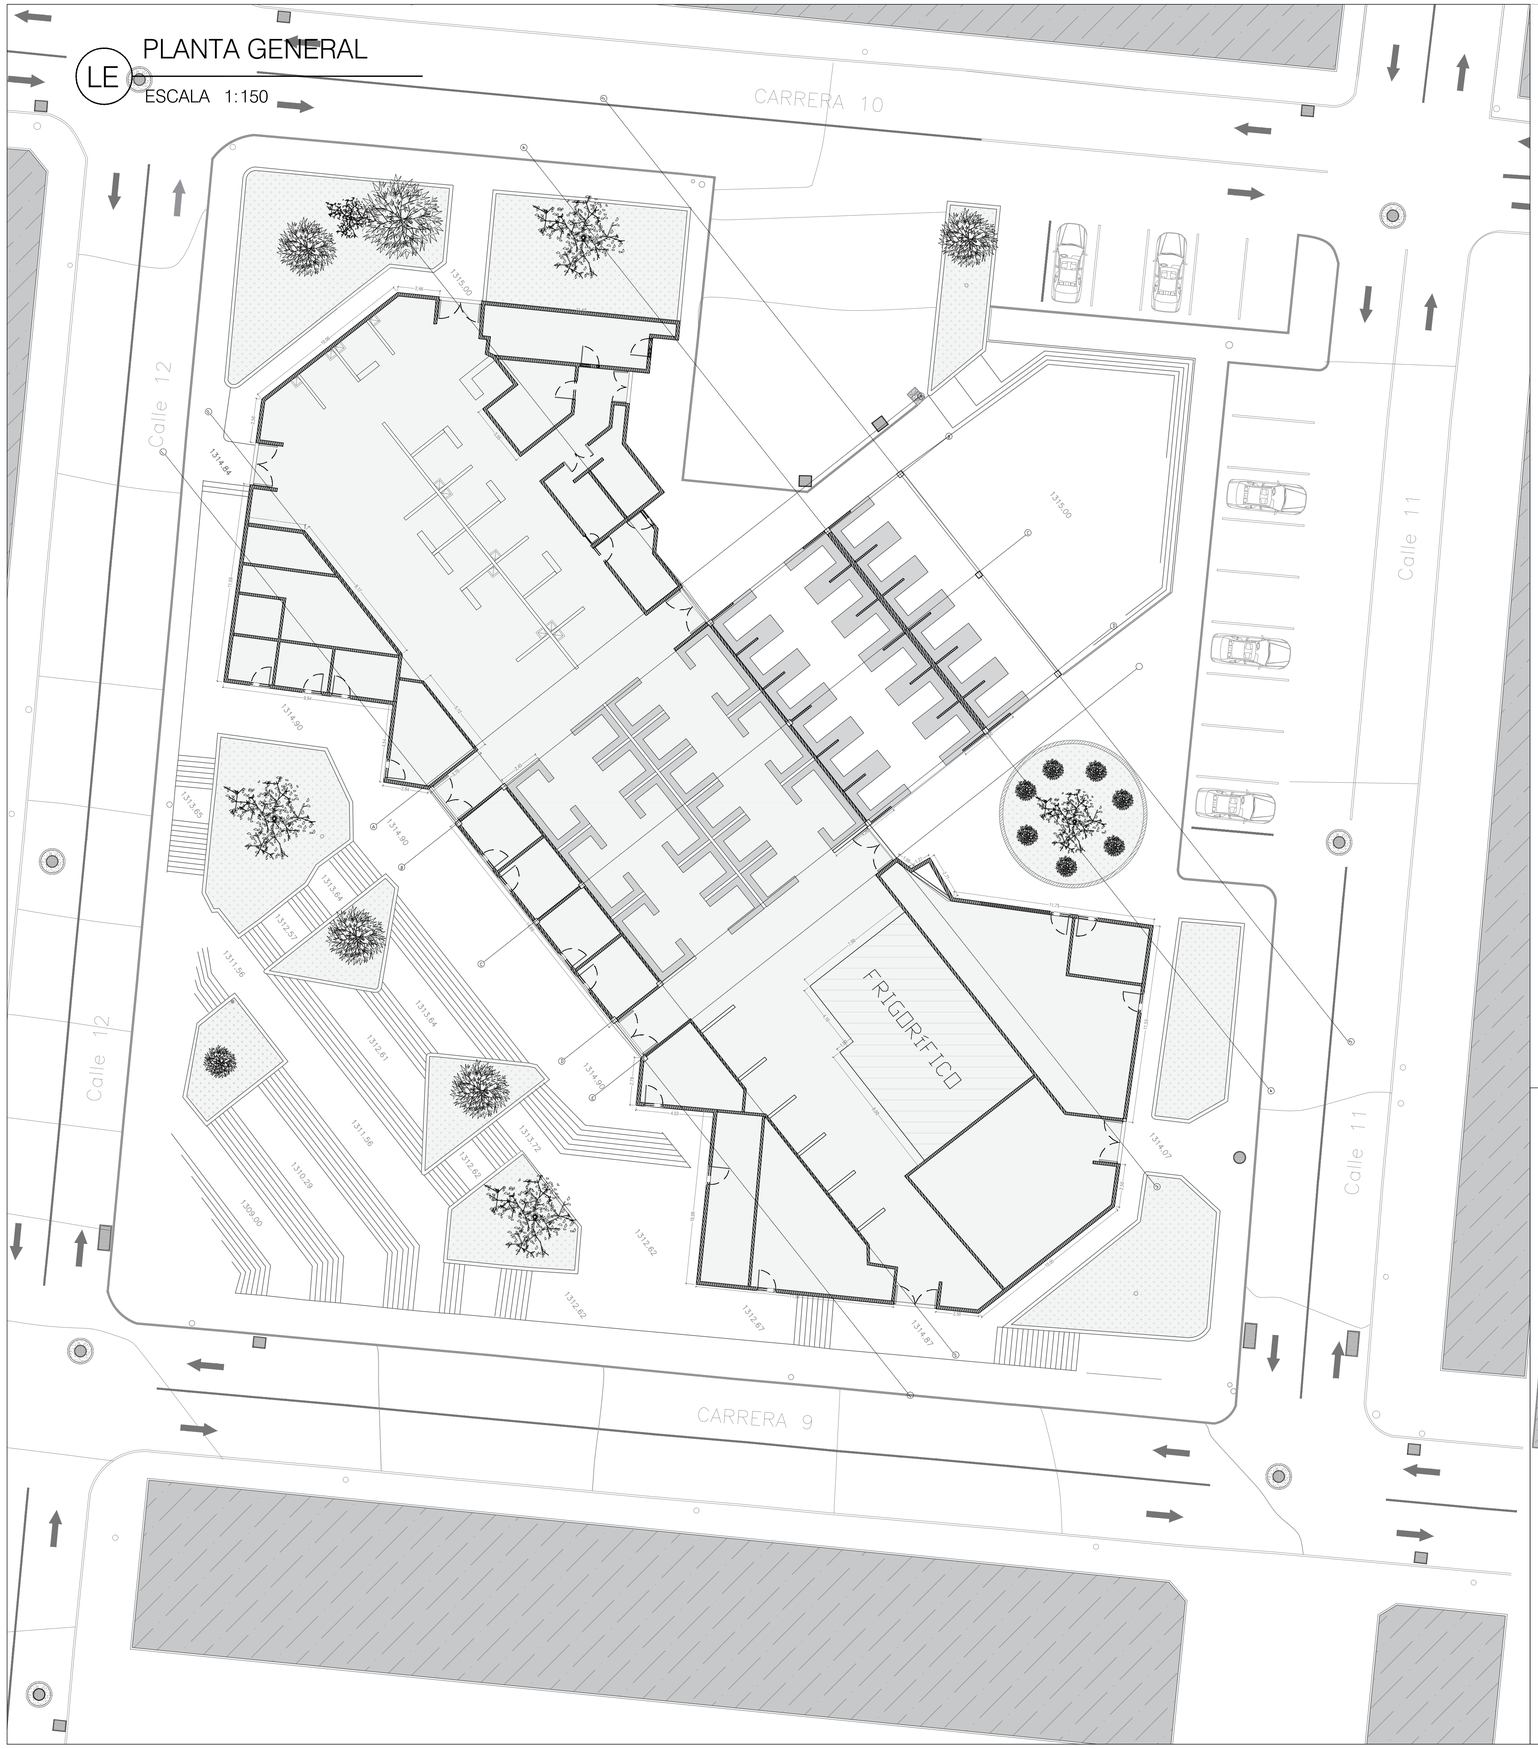


LE

Levantamiento 3d

SIN ESCALA

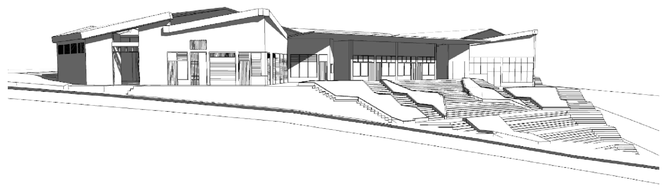


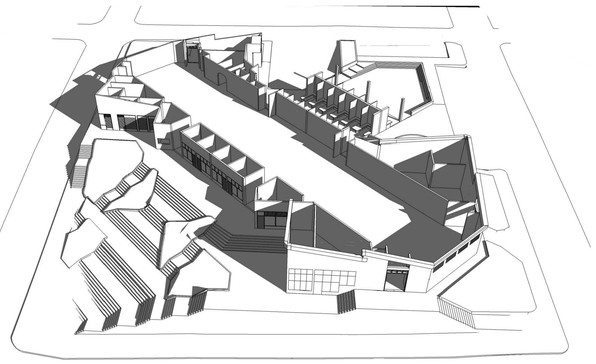

LE

PLANTA CUBIERTA

ESCALA 1:350

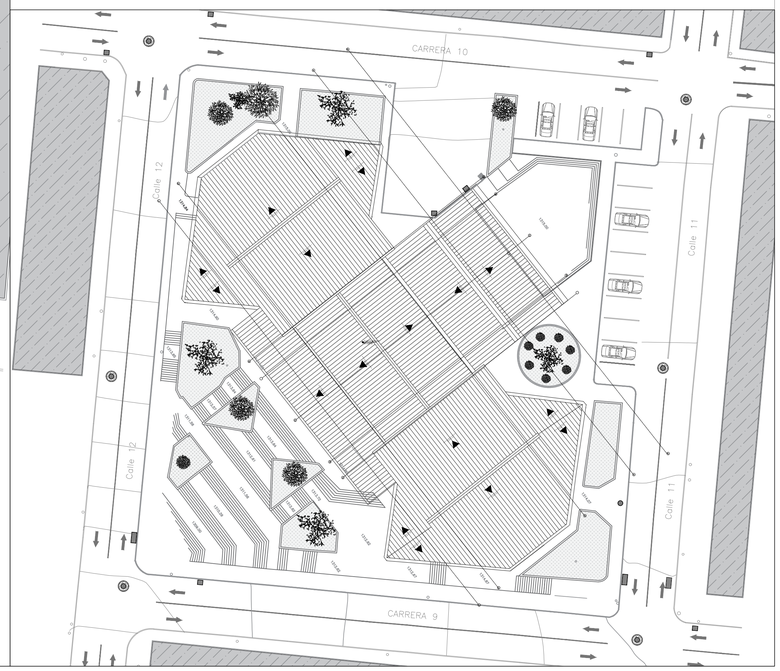

PLANO AR_LE 01 | 02

Alcaldía Municipal Quimbaya Quindío

Quimbaya Mejor para TODOS

CONTRATO DE CONSULTORÍA N° 002 DE 2020

OBJETO:

CONTRATO DE CONSULTORÍA EN LA ELABORACIÓN DE ESTUDIOS Y DISEÑOS DE LA INFRAESTRUCTURA PÚBLICA (PLAZA DE MERCADO) DEL MUNICIPIO DE QUIMBAYA, PARA LA ADECUACIÓN DEL CENTRO GASTRONÓMICO Y ARTESANAL DEL MUNICIPIO DE QUIMBAYA-QUINDÍO, PARA SER PRESENTADO ANTE FONTUR - FONDO NACIONAL DE TURISMO

LOCALIZACIÓN:

MUNICIPIO DE QUIMBAYA - QUINDÍO

Abelardo Castaño Marín

ALCALDE MUNICIPAL.
2020 - 2023

CONTENIDO:

Levantamiento:

PLANTA ARQUITECTÓNICA
PLANTA CUBIERTA
CORTE TRANSVERSAL

DISEÑADOR:

Arq. Juan Pablo Dorado Martínez
M.P. 17700-57242 CALDAS
UNIVERSIDAD NACIONAL DE COLOMBIA
MAESTRÍA: RESTAURACIÓN DE MONUMENTOS
UNIVERSITÀ DEGLI STUDI DI ROMA "LA SAPIENZA"

MODIFICACIONES:

No - DD/MM/AAAA/ - MODIFICIACIÓN

EQUIPO LEVANTAMIENTO:

Arq. Luis Fernando Aya
UNIVERSIDAD CATOLICA DE PEREIRA

Arq. Daniela Cardona Zuluaga
UNIVERSIDAD CATOLICA DE PEREIRA

CONVENCIONES:

NOMBRE DEL ARCHIVO:

003-LE 100_Planta.dwg

FECHA: Noviembre - 2020

ESCALA: VARIADA

Nota:
El contenido de este documento es confidencial y dirigido únicamente a su destinatario (s) queda expresamente prohibida su reproducción y divulgación de manera total o parcial sin la autorizacion de Juan Pablo Dorado Martinez
Todos los derechos reservados.