

# LE FACHADA SUROESTE


ESCALA 1:120

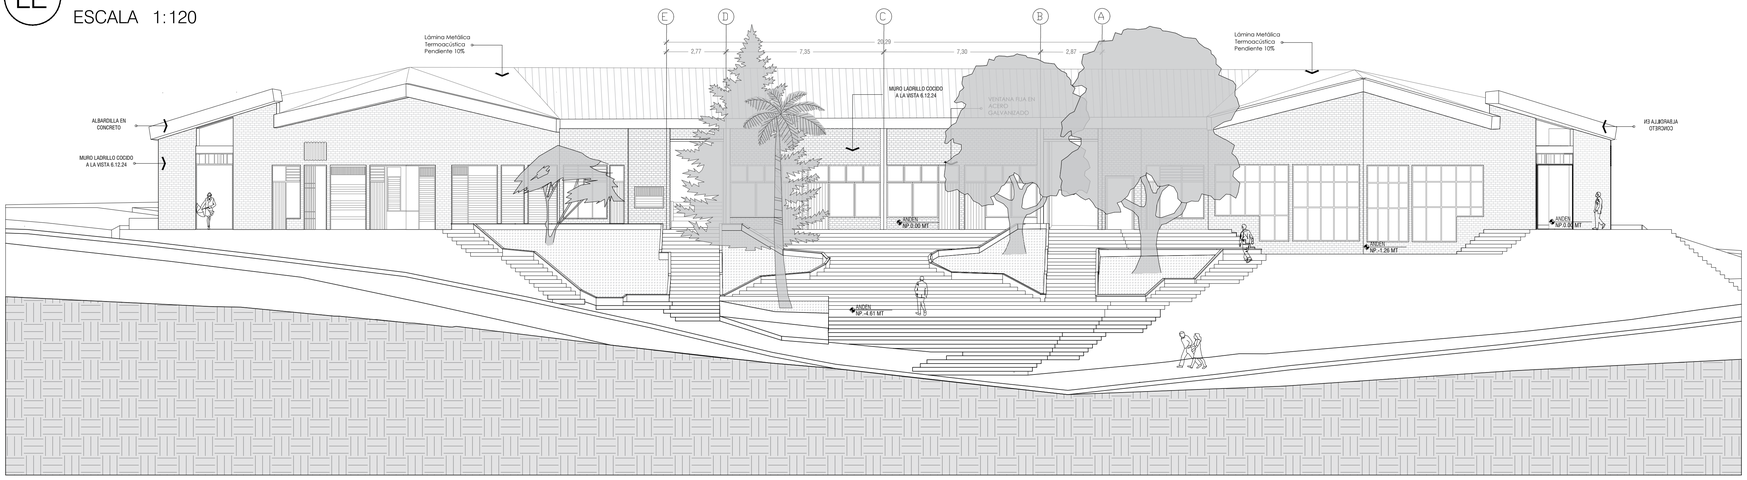



# LE FACHADA NORESTE


ESCALA 1:120

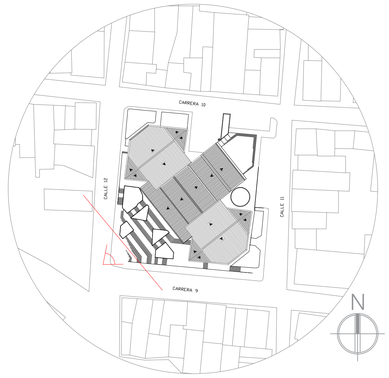


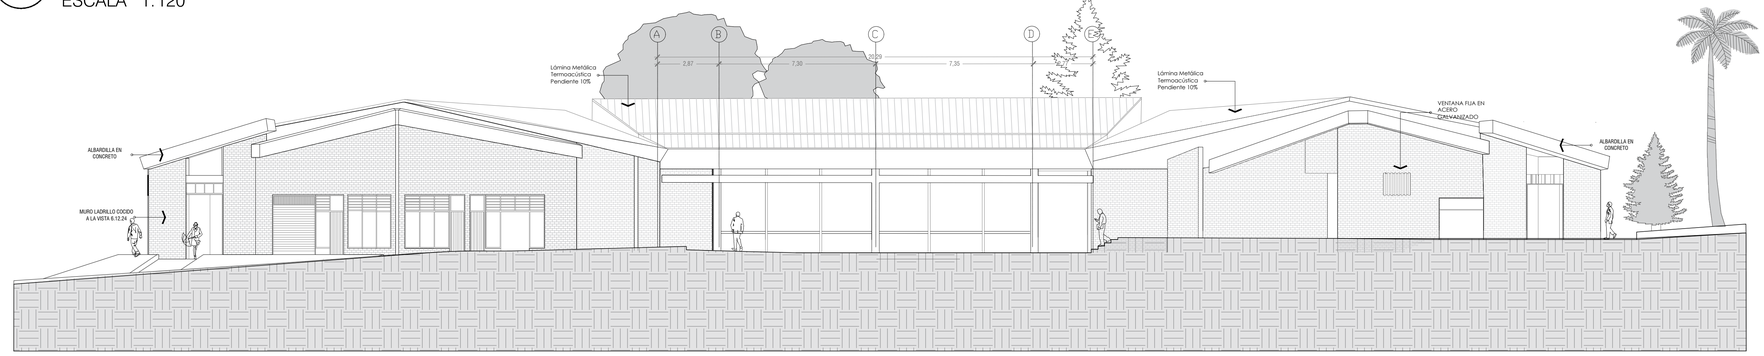
# LE FACHADA NOROESTE

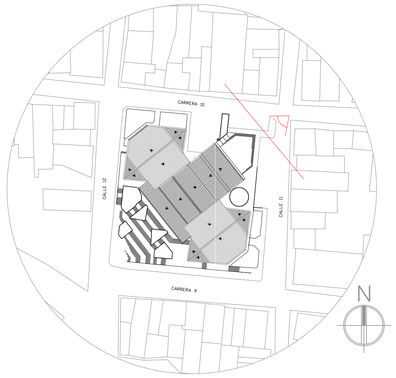
ESCALA 1:120

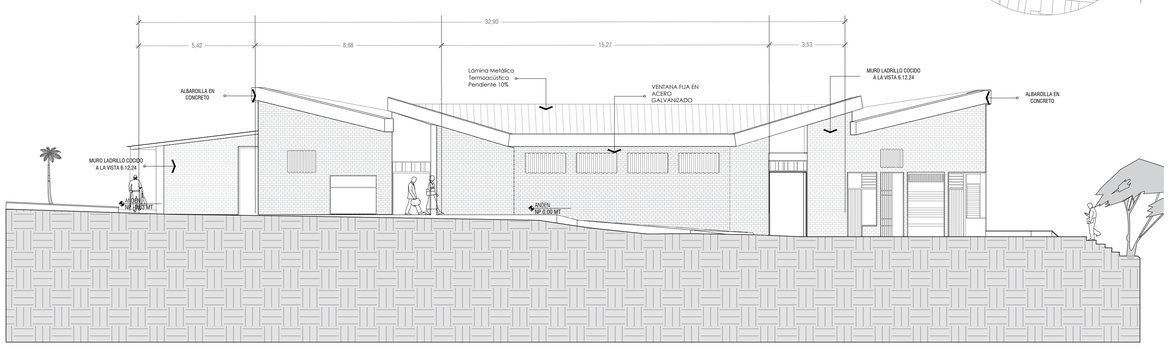



# LE FACHADA SURESTE

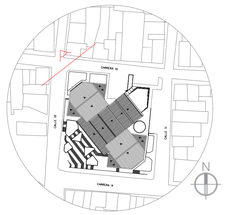ESCALA 1:120

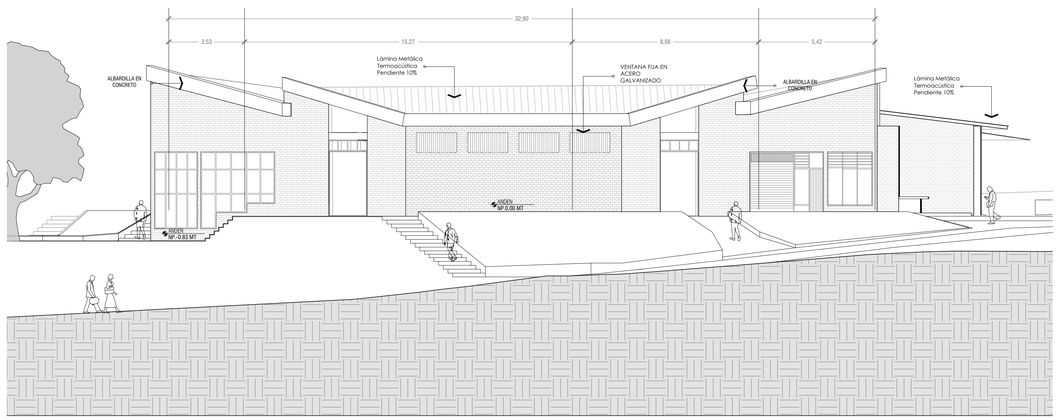


PLANO AR_LE 02 | 02

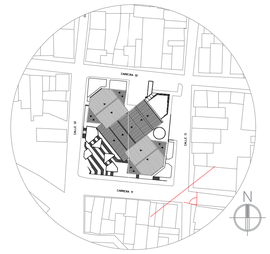Alcaldía Municipal Quimbaya Quindío

Quimbaya Mejor para TODOS

**CONTRATO DE CONSULTORÍA N° 002 DE 2020**

OBJETO:

CONTRATO DE CONSULTORÍA EN LA ELABORACIÓN DE ESTUDIOS Y DISEÑOS DE LA INFRAESTRUCTURA PÚBLICA (PLAZA DE MERCADO) DEL MUNICIPIO DE QUIMBAYA, PARA LA ADECUACIÓN DEL CENTRO GASTRONÓMICO Y ARTESANAL DEL MUNICIPIO DE QUIMBAYA-QUINDÍO, PARA SER PRESENTADO ANTE FONTUR - FONDO NACIONAL DE TURISMO

**LOCALIZACIÓN:**

MUNICIPIO DE QUIMBAYA - QUINDÍO

Abelardo Castaño Marín

ALCALDE MUNICIPAL. 2020 - 2023

**CONTENIDO:**

LEVANTAMIENTO ARQUITECTÓNICO

ALZADOS

**DISEÑADOR:**


Arq. Juan Pablo Dorado Martínez
M.P. 17700-57242 CALDAS
UNIVERSIDAD NACIONAL DE COLOMBIA
MAESTRÍA: RESTAURACIÓN DE MONUMENTOS
UNIVERSITÀ DEGLI STUDI DI ROMA "LA SAPIENZA"


MODIFICACIONES:

No - DD/MM/AAAA/ - MODIFICACIÓN

**EQUIPO LEVANTAMIENTO:**

Arq. Luis Fernando Aya
UNIVERSIDAD CATOLICA DE PEREIRA

Arq. Daniela Cardona Zuluaga
UNIVERSIDAD CATOLICA DE PEREIRA

**CONVENCIONES:**

NOMBRE DEL ARCHIVO:

003-LE 200_Alzados.dwg

**FECHA:** Noviembre - 2020

**ESCALA:** 1:120

**Nota:**


El contenido de este documento es confidencial y dirigido únicamente a su destinatario (s) queda expresamente prohibida su reproducción y divulgación de manera total o parcial sin la autorizacion de Juan Pablo Dorado Martinez
Todos los derechos reservados.


PLANO AR_LE 02 | 02