



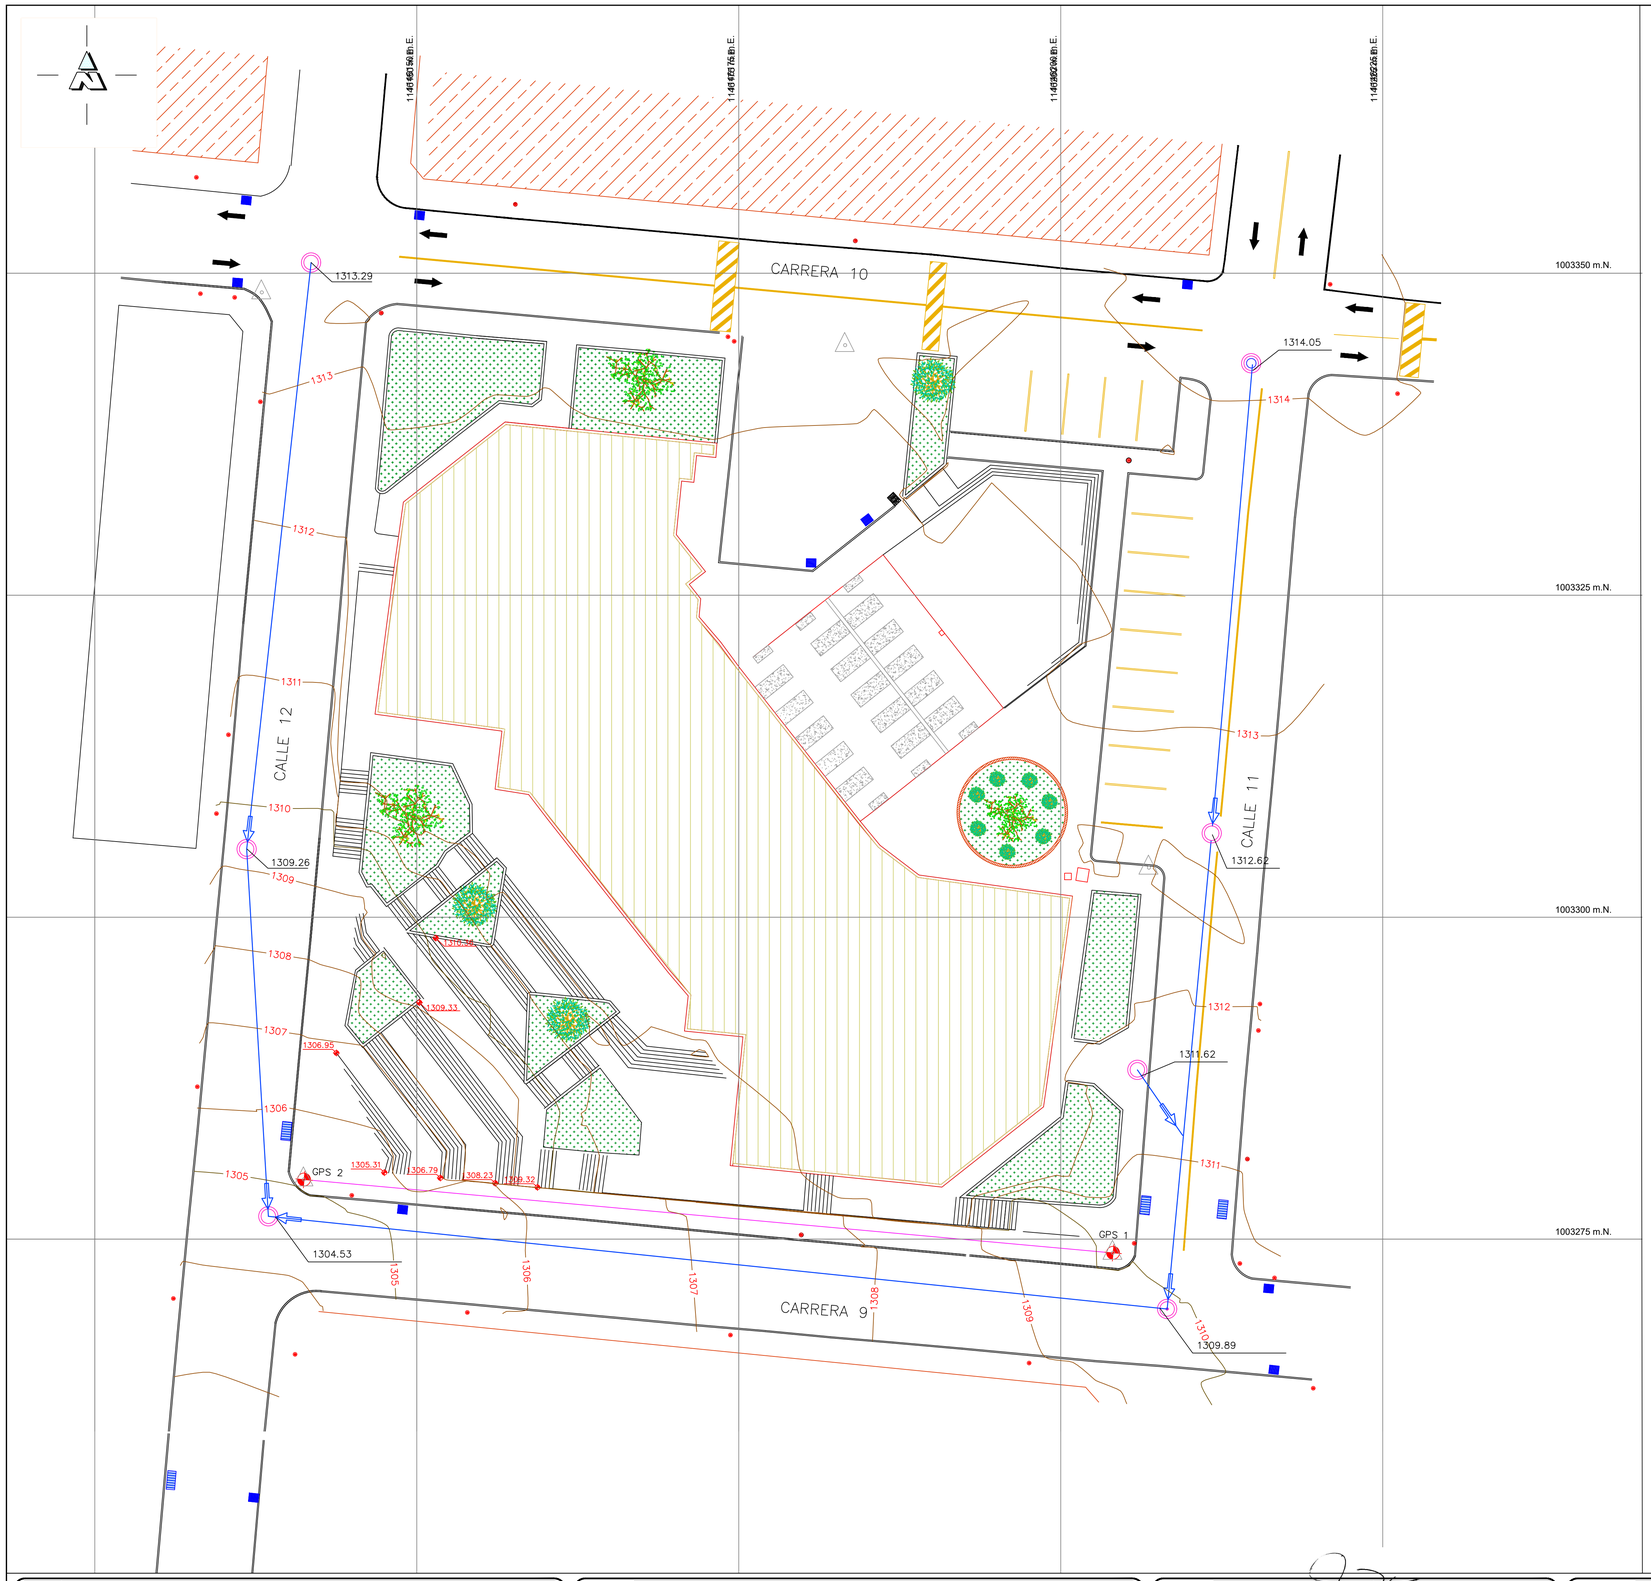

LOCALIZACIÓN GENERAL

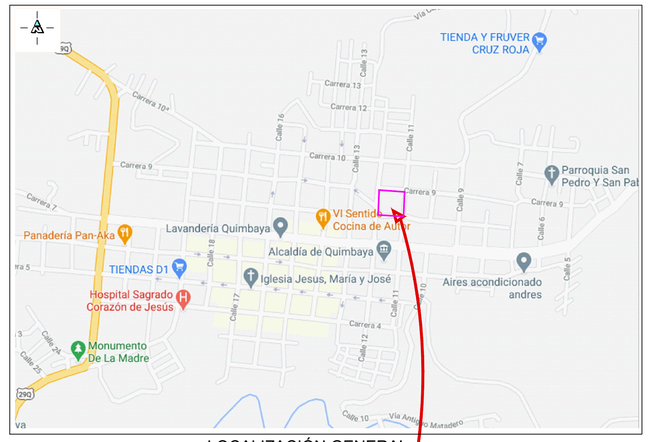

LOCALIZACIÓN GENERAL LOCAL

CONVENCIONES

- CURVAS DE NIVEL
- VIA
- SARDINEL
- TUBERA ALC. AGUAS RESIDUALES
- CAMARA DE ALCANTARILLADO
- CAJA ELECTRICA
- NIVEL
- CONTADOR DE ENERGIA
- POSTE ELECTRICO
- CEBRA
- SUMIDERO
- DELTA ESTACION
- PLAZA DE MERCADO
- JARDIN
- RAMPA
- SENTIDO DE FLUJO

PROYECTO

MUNICIPIO DE QUIMBAYA
DEPARTAMENTO DE QUINDIO

Alcaldía Municipal
Quimbaya Quindío

PROYECTO:

PLAZA DE MERCADO DE QUIMBAYA

CONTIENE:

LEVANTAMIENTO TOPOGRAFICO

LEVANTO:

LUIS FELIPE VARGAS RAMIREZ
TOPÓGRAFO UNIVERSIDAD DEL QUINDIO
LIC. PROFESIONAL N° 01-1973 C.P.N.T.
Cel (321) 6408127
felivargas.65@gmail.com

OBSERVACIONES

LIGADO A LA RED GEODESICA MAGNA SIRGAS
ORIGEN OESTE DEL IGAC.

AREAS:

ESCALA: 1:250

FECHA: FEBRERO DE 2021

DIBUJO:

PLANO: 1 / 1

ARCHIVO: Central plaza de mercado - Quimbaya.dwg