

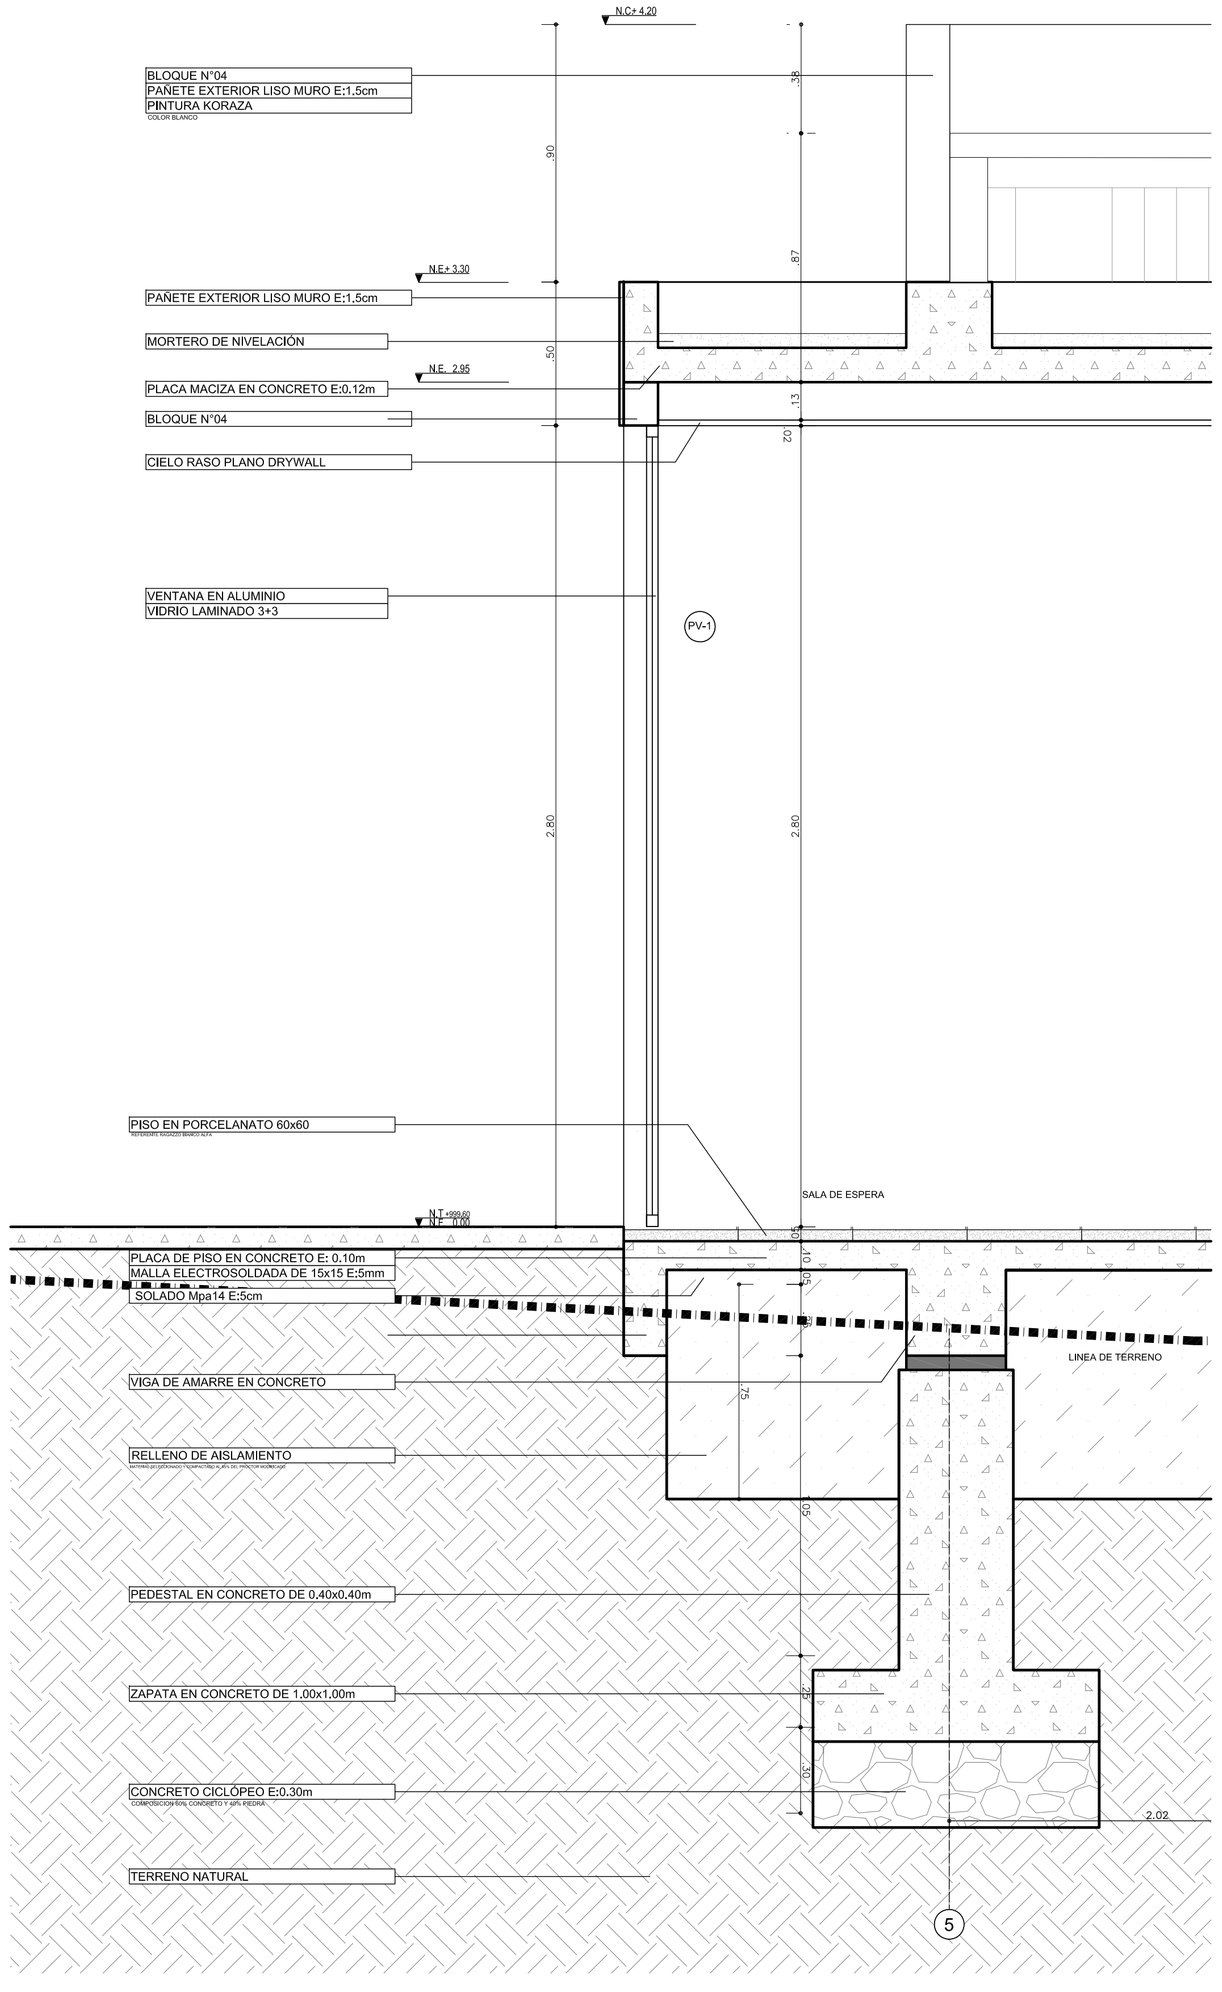


CF-01 CORTE FACHADA 01
Escala 1:15

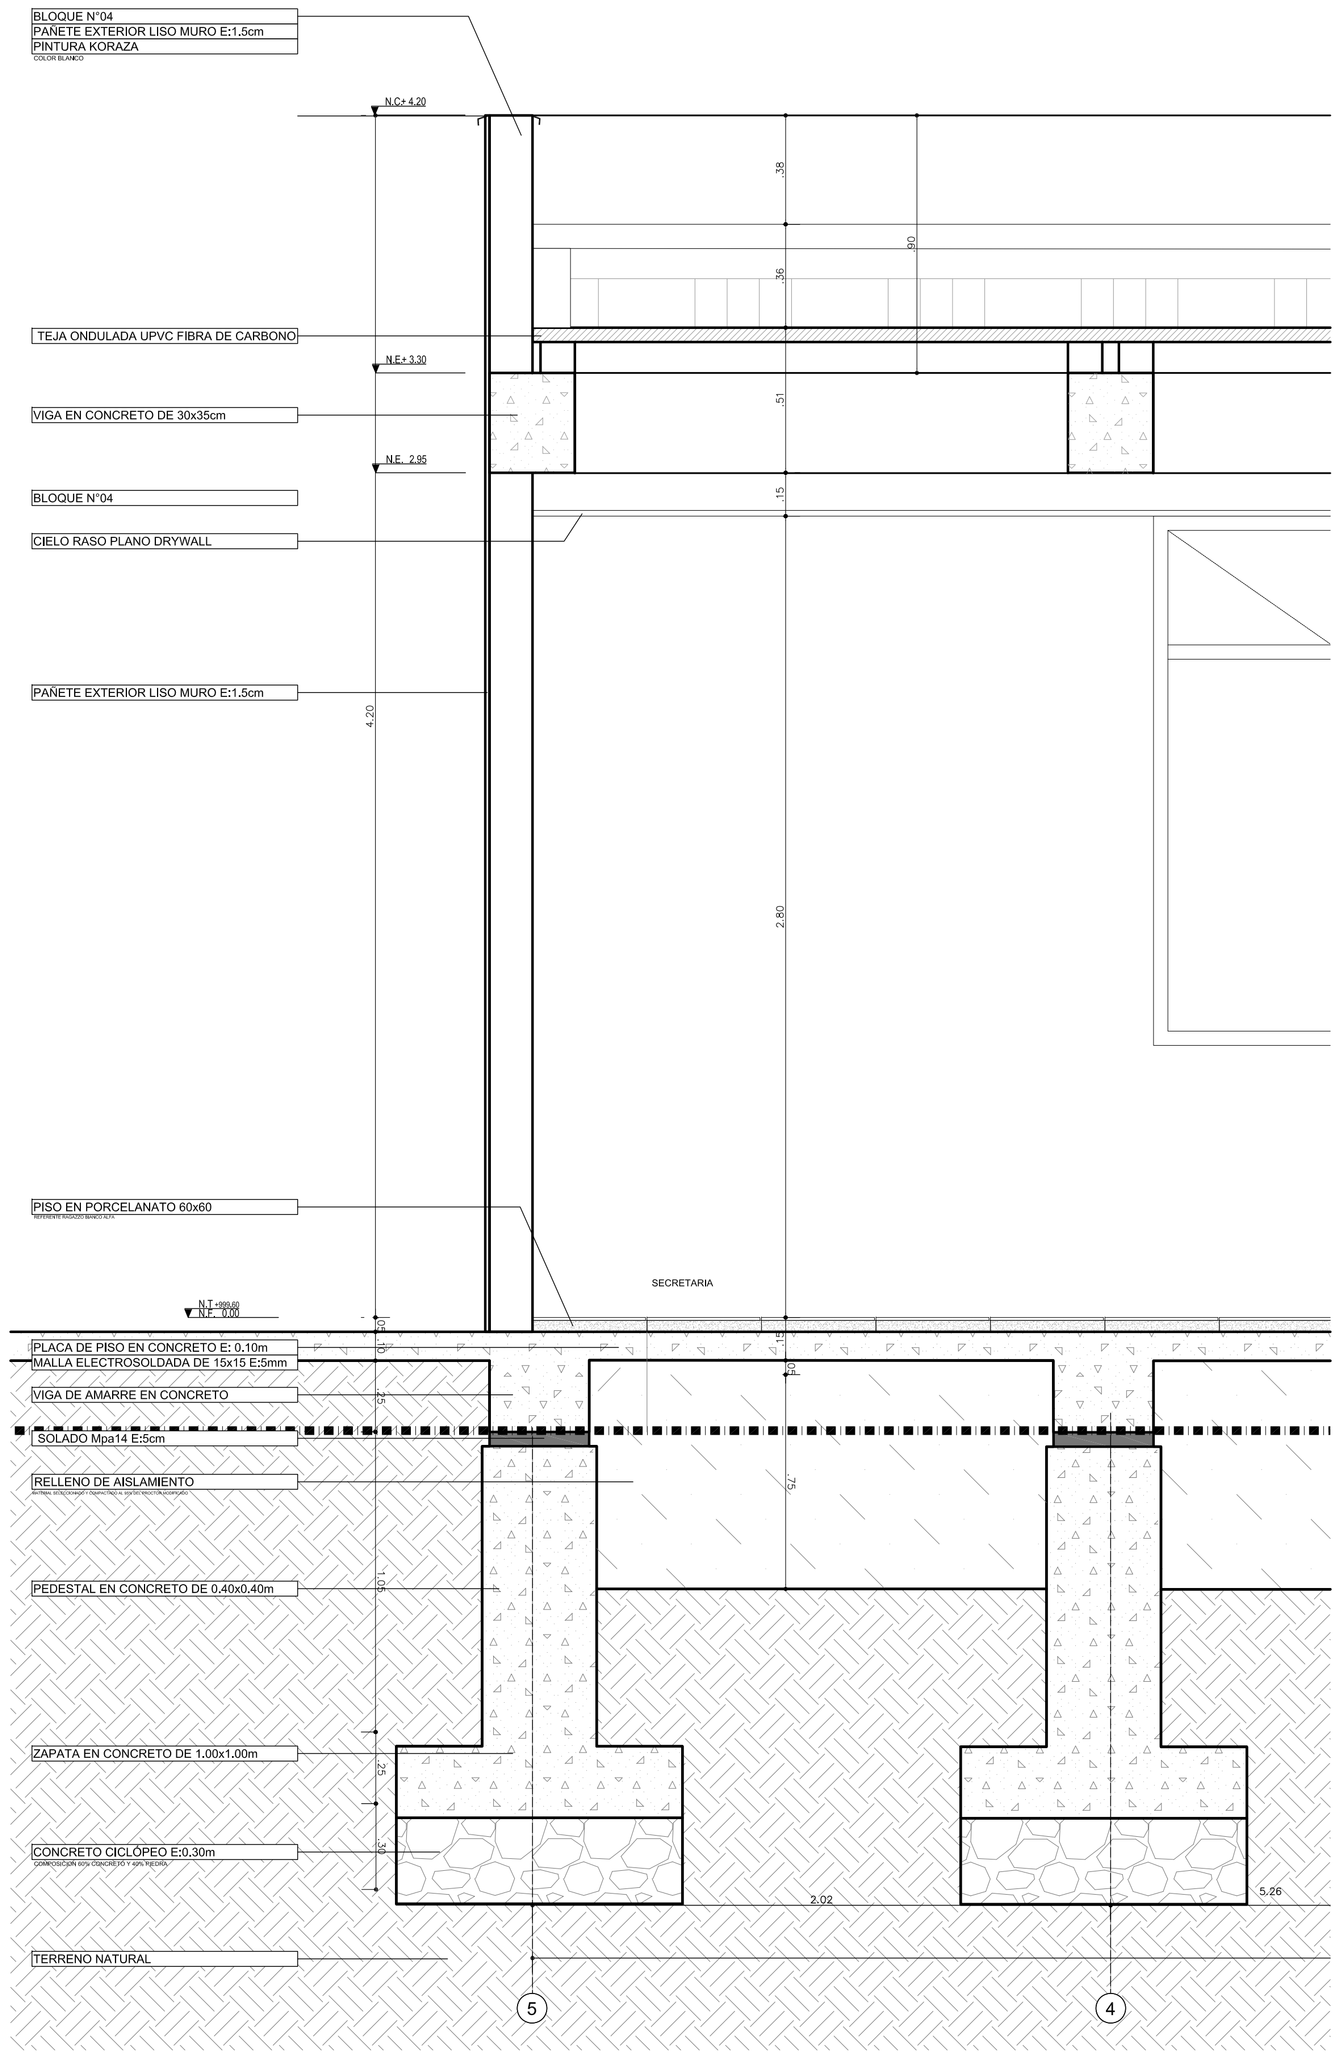

CF-02 CORTE FACHADA 02
Escala 1:15

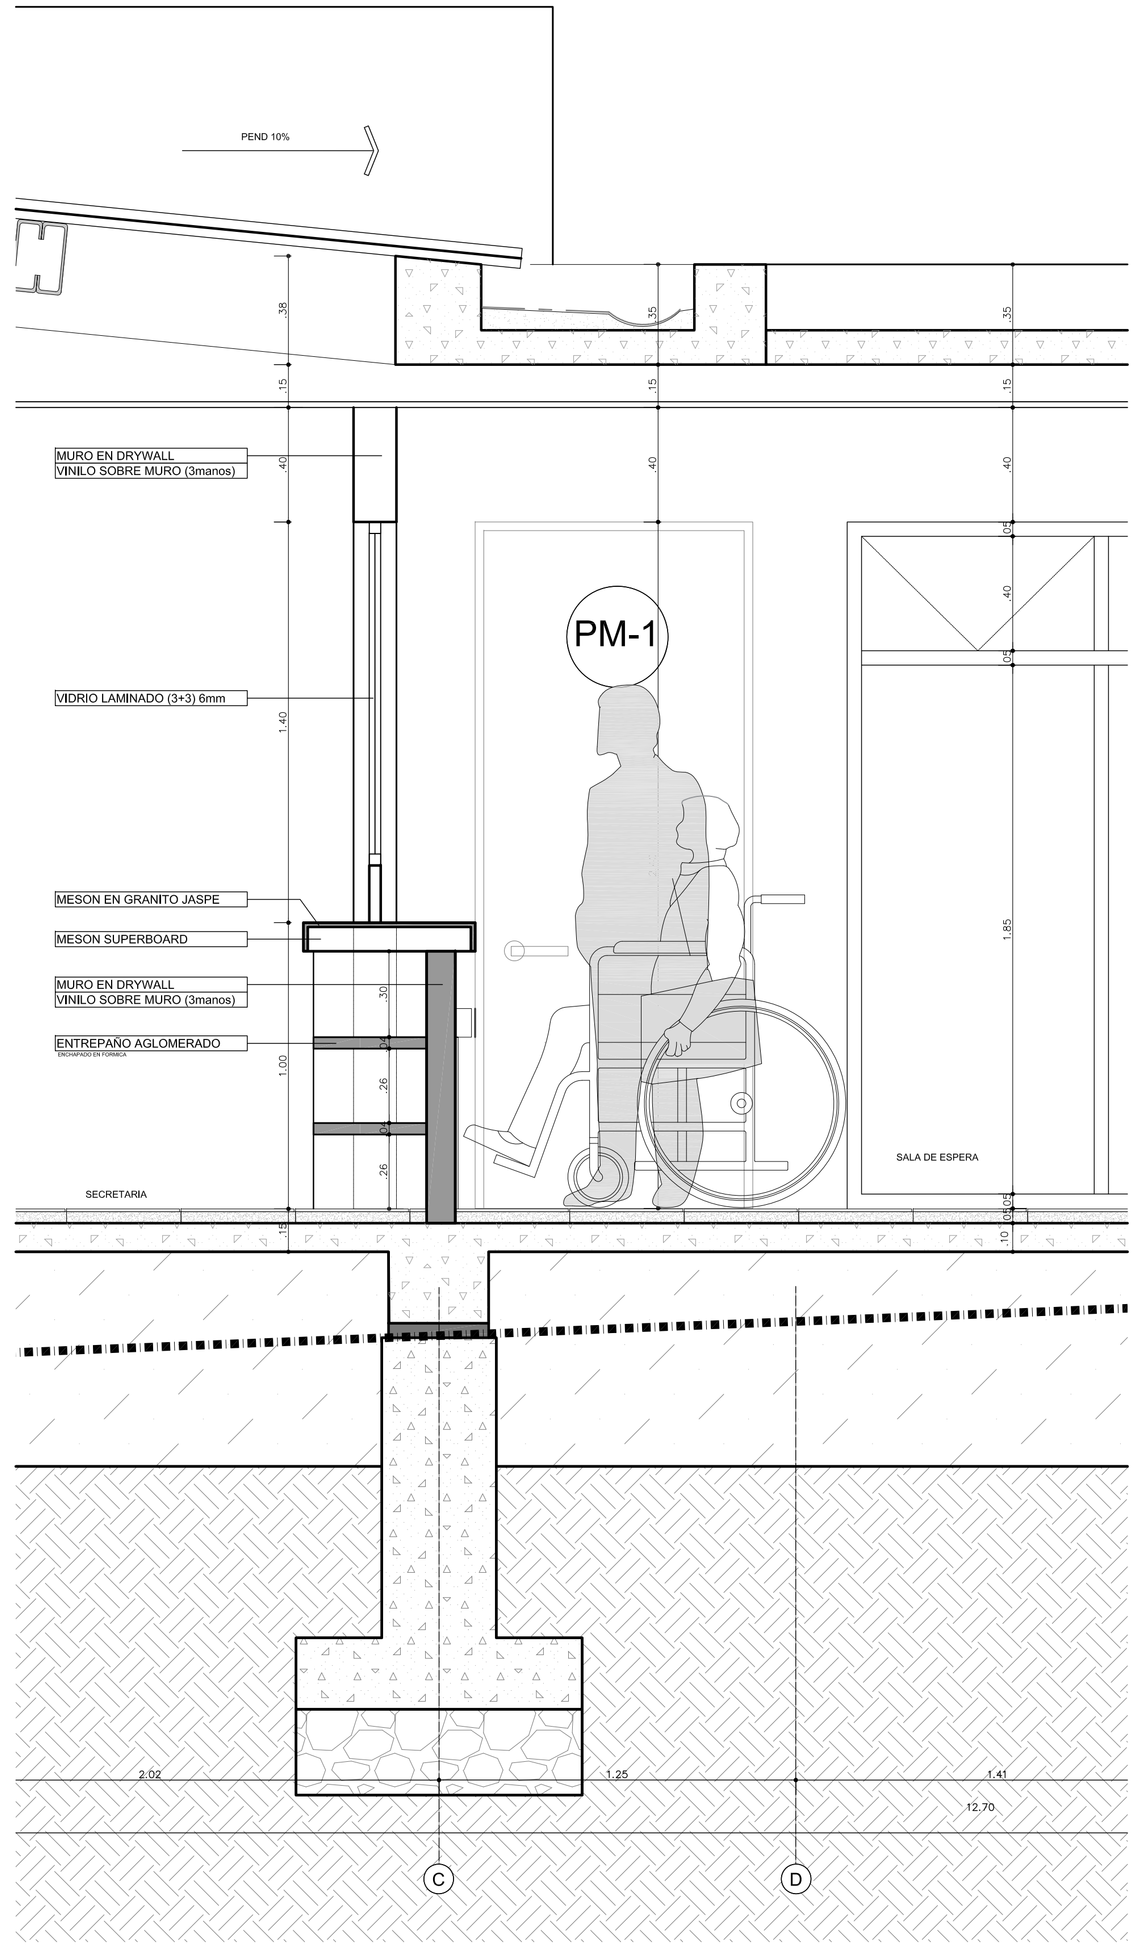

CD-01 CORTE DETALLE VENTANILLA DE ATENCIÓN
Escala 1:15

RAMA JUDICIAL
REPÚBLICA DE COLOMBIA

Consejo Superior de la Judicatura

RAMA JUDICIAL DEL PODER PUBLICO

CONSEJO SUPERIOR DE LA JUDICATURA

DIRECCION EJECUTIVA DE ADMINISTRACION JUDICIAL

CONSULTORIA: CONSORCIO PROMACO MC

CONTRATO DE CONSULTORIA: | CONTRATO:185 de 2017

PROYECTO:

SEDE JUDICIAL EL DOVIO - VALLE

DISEÑADOR:

ARQ. MARIO ANDRES CABRERA PINZON
MAT.PROF A25172008-80087073

DIRECTOR DEL PROYECTO :

ARQ. MARIO CABRERA MANRIQUE
MAT. PROF. 17845 CND

INTERVENTORIA:

ARQ. JULIO CESAR TOVAR
MAT. PROF.

DIRECTOR DE INTERVENTORIA:

ING. ABDO JOSE SALGADO AYOLA
MAT.08202273694 ATL

UNIDAD DE INFRAESTRUCTURA FISCA

DIRECTOR DE UNIDAD:

ARQ.
MAT. PROF

COORDINADOR:

ARQ.
MAT. PROF.

CONTIENE:

CORTES POR FACHADA

DETALLE VENTANILLA DE ATENCIÓN

N°	MODIFICACIONES	Vo. Bo.
1	----	

ARCHIVO: VICH_JUZGVIDOVI-HALLE_ARQ_CortesDeFachada_EDetalle.dwg

DIBUJO: VERONYCA F.

ESCALA: 1:15

FECHA: 25/6/18

PLANO 4 de 14

ESCALA PARA PLOTEO : 1 : 1