


P-04 PLANTA VENTANA TIPO V-04

Escala 1:10 0 0.10m 0.20m 0.30m 0.40m

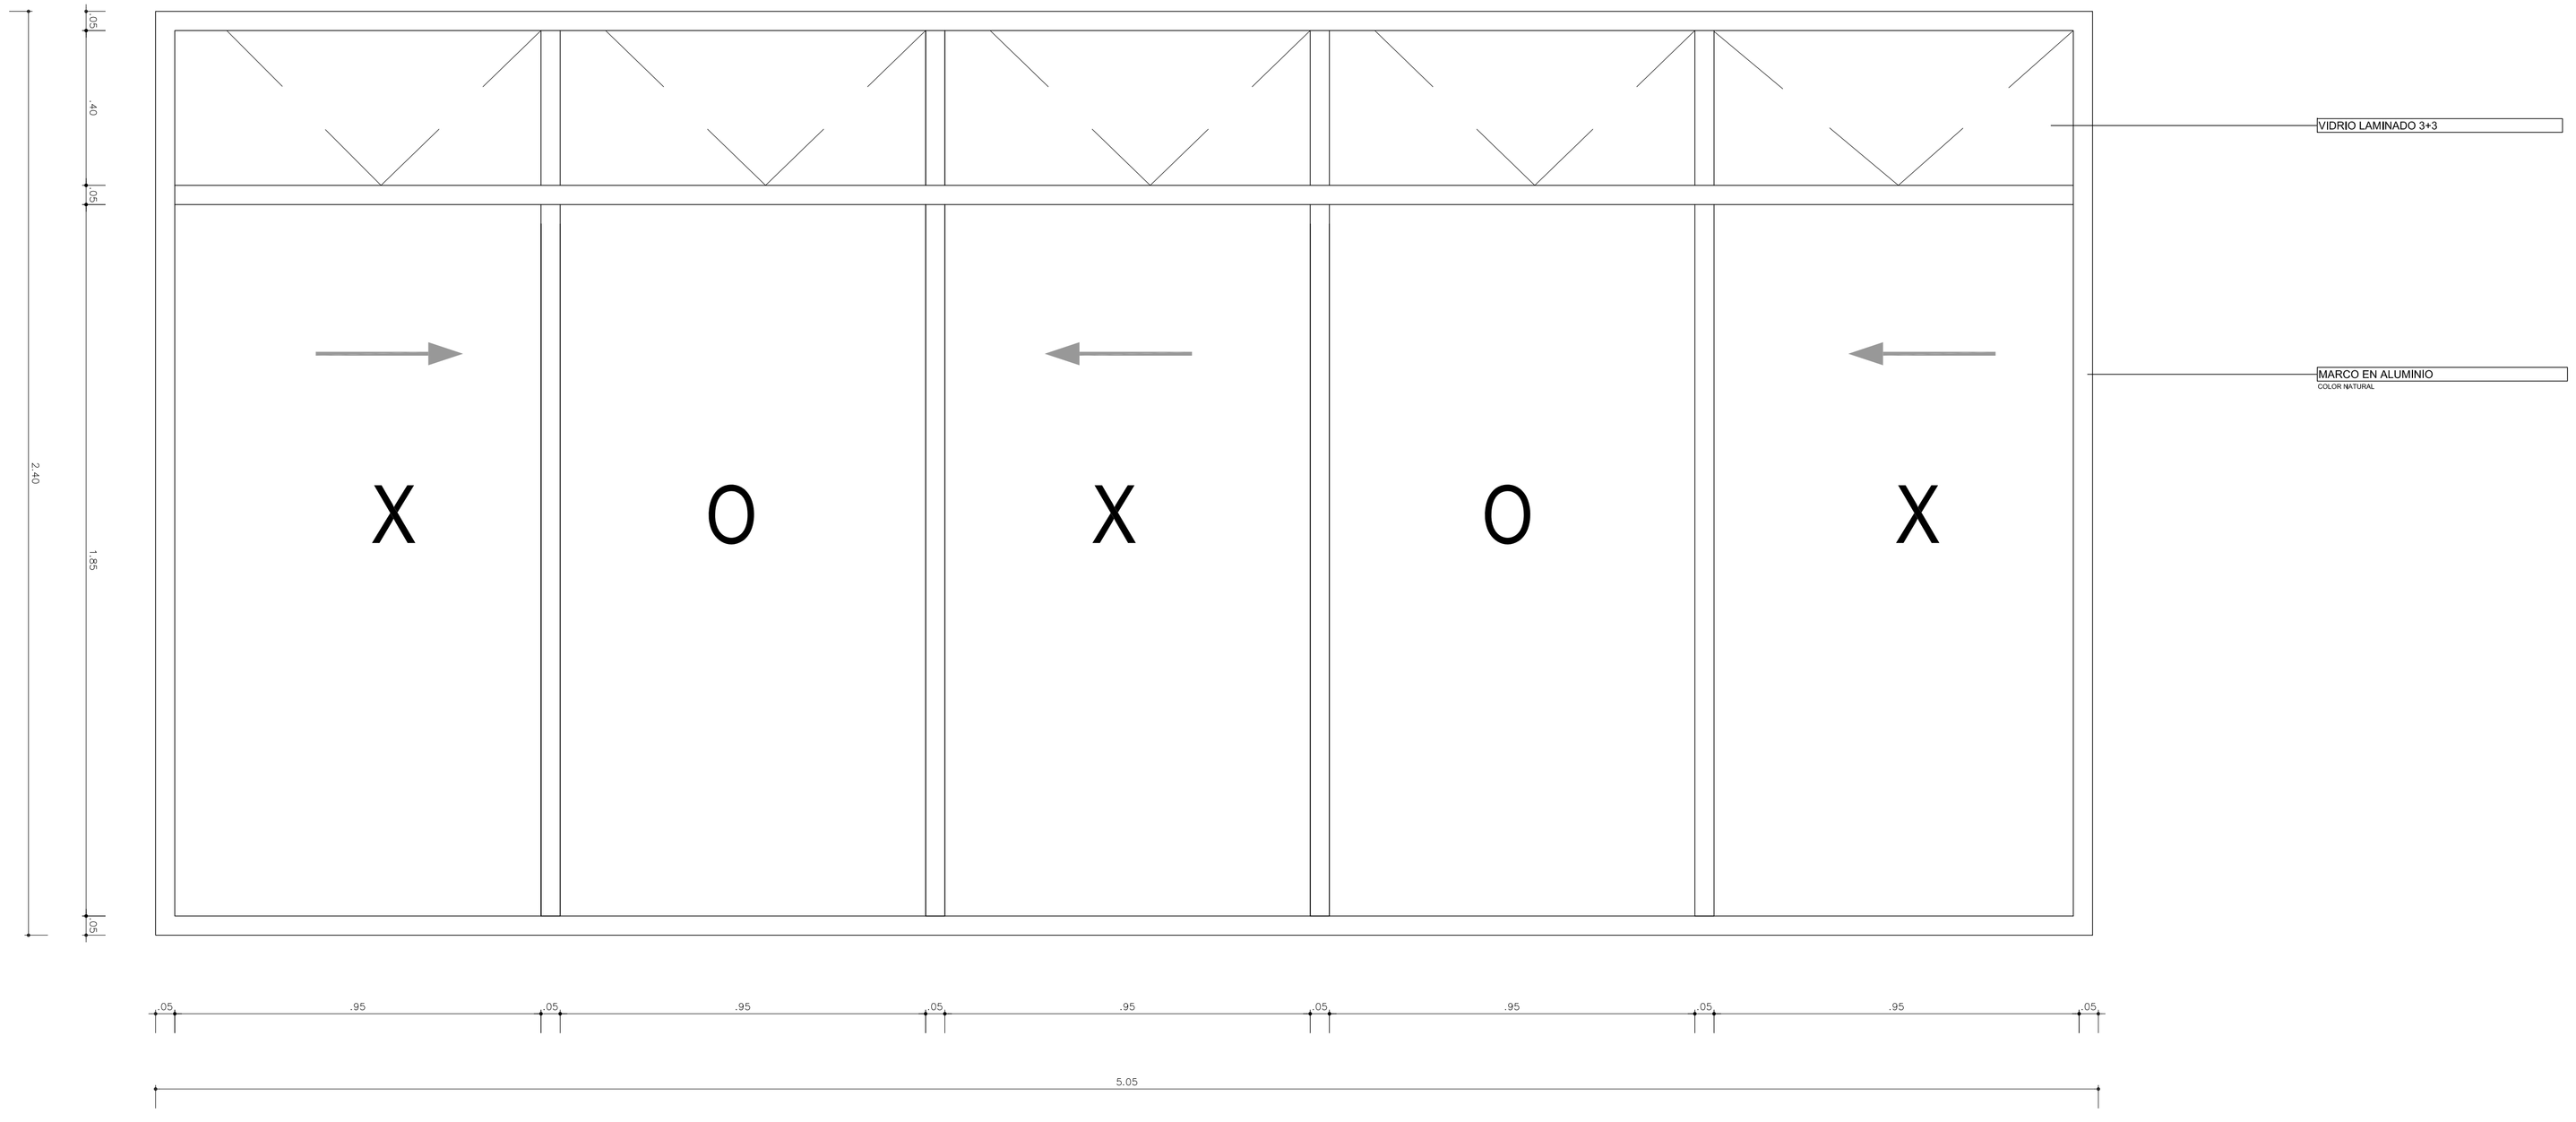

P-04 ALZADO VENTANA TIPO V-04

Escala 1:10 0 0.10m 0.20m 0.30m 0.40m

CUADRO VENTANAS

TIPO	ALTO	ANCHO	LOC.FACHADA	LOCALIZACION	CANTIDAD
V-04	2.40	5.05	CERRAMIENTO VENTAERIA	JUZGADO DEL VALLE - EL DOVIO	1
TOTAL					1

RAMA JUDICIAL
REPÚBLICA DE COLOMBIA
Consejo Superior de la Judicatura

RAMA JUDICIAL DEL PODER PUBLICO
CONSEJO SUPERIOR DE LA JUDICATURA
DIRECCION EJECUTIVA DE ADMINISTRACION JUDICIAL

CONSULTORIA: CONSORCIO PROMACO MC

CONTRATO DE CONSULTORIA: CONTRATO:185 de 2017

PROYECTO:
SEDE JUDICIAL EL DOVIO - VALLE

DISEÑADOR:
ARQ. MARIO ANDRES CABRERA PINZON
MAT.PROF A25172008-80087073

DIRECTOR DEL PROYECTO :
ARQ. MARIO CABRERA MANRIQUE
MAT. PROF. 17845 CND

INTERVENTORIA:
ARQ. JULIO CESAR TOVAR
MAT. 0820273694 ATL

DIRECTOR DE INTERVENTORIA:
ING. ABDO JOSE SALGADO AYOLA
MAT. PROF.

UNIDAD DE INFRAESTRUCTURA FISCA

DIRECTOR DE UNIDAD:
ARQ.
MAT. PROF

COORDINADOR:
ARQ.
MAT. PROF.

CONTIENE:
DETALLES VENTANA DE ALUMINIO V4

N°	MODIFICACIONES	Vo. Bo.
1	---	

ARCHIVO: MC_JUZGADOS+HALLS_APG_Detalleventana_EEmin.dwg

PLANO 13 de 14

DIBUJO: VERONICA F.

ESCALA: 1:10

FECHA: 25/6/18

ESCALA PARA PLOTEO : 1 : 1