


P-05 PLANTA VENTANA TIPO V-05


Escala 1:10 0 0.10m 0.20m 0.30m 0.40m

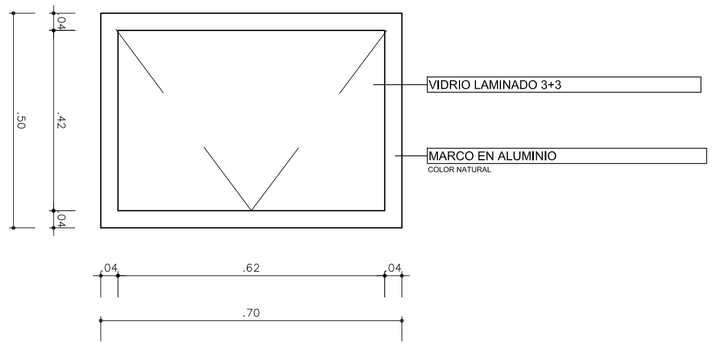

A-05 ALZADO VENTANA TIPO V-05


Escala 1:10 0 0.10m 0.20m 0.30m 0.40m

CUADRO VENTANAS					
TIPO	ALTO	ANCHO	LOC.FACHADA	LOCALIZACION	CANTIDAD
V-05	0.50	0.70	FACHADA ESTE / BAÑOS	JUZGADO DEL VALLE - EL DOVIO	4
TOTAL					4

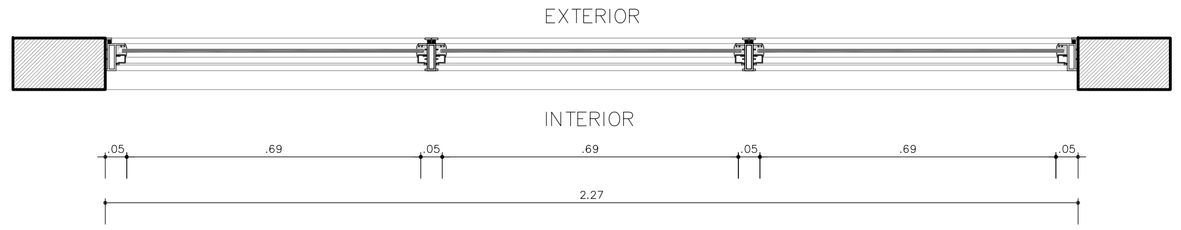

P-06 PLANTA VENTANA TIPO V-06


Escala 1:10 0 0.10m 0.20m 0.30m 0.40m

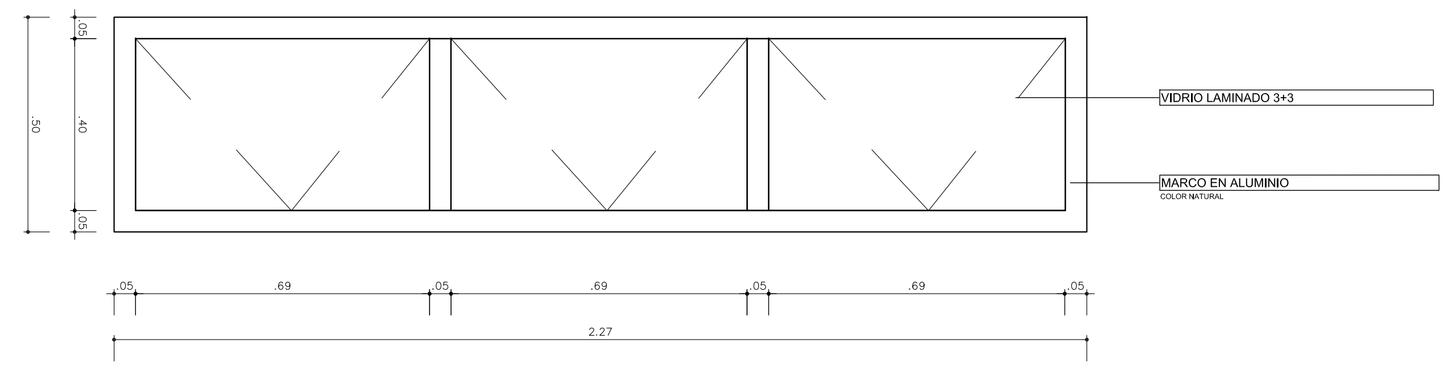

A-06 ALZADO VENTANA TIPO V-06


Escala 1:10 0 0.10m 0.20m 0.30m 0.40m

CUADRO VENTANAS					
TIPO	ALTO	ANCHO	LOC.FACHADA	LOCALIZACION	CANTIDAD
V-06	0.50	2.27	SALA DE AUDIENCIAS	JUZGADO DEL VALLE - EL DOVIO	2
TOTAL					2

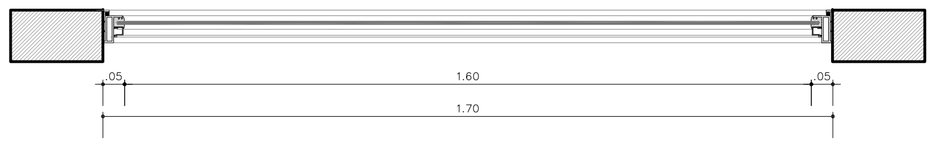

P-07 PLANTA VENTANA TIPO V-07

Escala 1:10 0 0.10m 0.20m 0.30m 0.40m

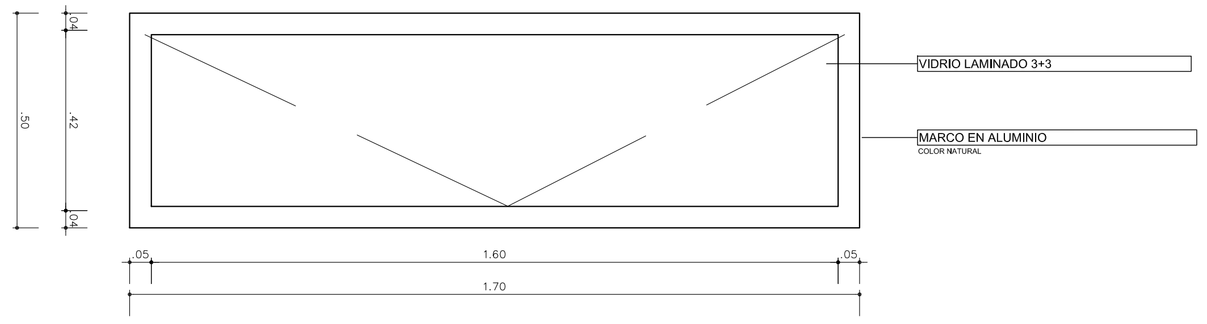

A-07 ALZADO VENTANA TIPO V-07

Escala 1:10 0 0.10m 0.20m 0.30m 0.40m

CUADRO VENTANAS					
TIPO	ALTO	ANCHO	LOC.FACHADA	LOCALIZACION	CANTIDAD
V-07	0.50	1.70	SALA DE LACTANCIA	JUZGADO DEL VALLE - EL DOVIO	1
TOTAL					2

RAMA JUDICIAL
REPÚBLICA DE COLOMBIA
Consejo Superior de la Judicatura

RAMA JUDICIAL DEL PODER PUBLICO
CONSEJO SUPERIOR DE LA JUDICATURA
DIRECCION EJECUTIVA DE ADMINISTRACION JUDICIAL

CONSULTORIA: CONSORCIO PROMACO MC

CONTRATO DE CONSULTORIA: CONTRATO:185 de 2017

PROYECTO:
SEDE JUDICIAL EL DOVIO - VALLE

DISEÑADOR:
ARQ. MARIO ANDRES CABRERA PINZON
MAT.PROF A25172008-80087073

DIRECTOR DEL PROYECTO :
ARQ. MARIO CABRERA MANRIQUE
MAT. PROF. 17845 CND

INTERVENTORIA:
ARQ. JULIO CESAR TOVAR
MAT. PROF

DIRECTOR DE INTERVENTORIA:
ING. ABDO JOSE SALGADO AYOLA
MAT. 0820273694 ATL

UNIDAD DE INFRAESTRUCTURA FISCA

DIRECTOR DE UNIDAD:
ARQ.
MAT. PROF

COORDINADOR:
ARQ.
MAT. PROF.

CONTIENE:
DETALLES
VENATANAS
DE ALUMINIO
V5, V6, V7

N°	MODIFICACIONES	Vo. Bo.
1	---	

ARCHIVOS: HOJA_LEVDOOO1=HOJ_APU_Detalleventana_DEtail.dwg

PLANO 14 de 14

DIBUJO: VERONICA F.

ESCALA: 1:10

FECHA: 25/6/18

ESCALA PARA PLOTEO : 1 : 1